


Mapa Topográfico Novo Horizonte



DATUM SIRGAS 2000 FUSO 22S
ESCALA 1:250

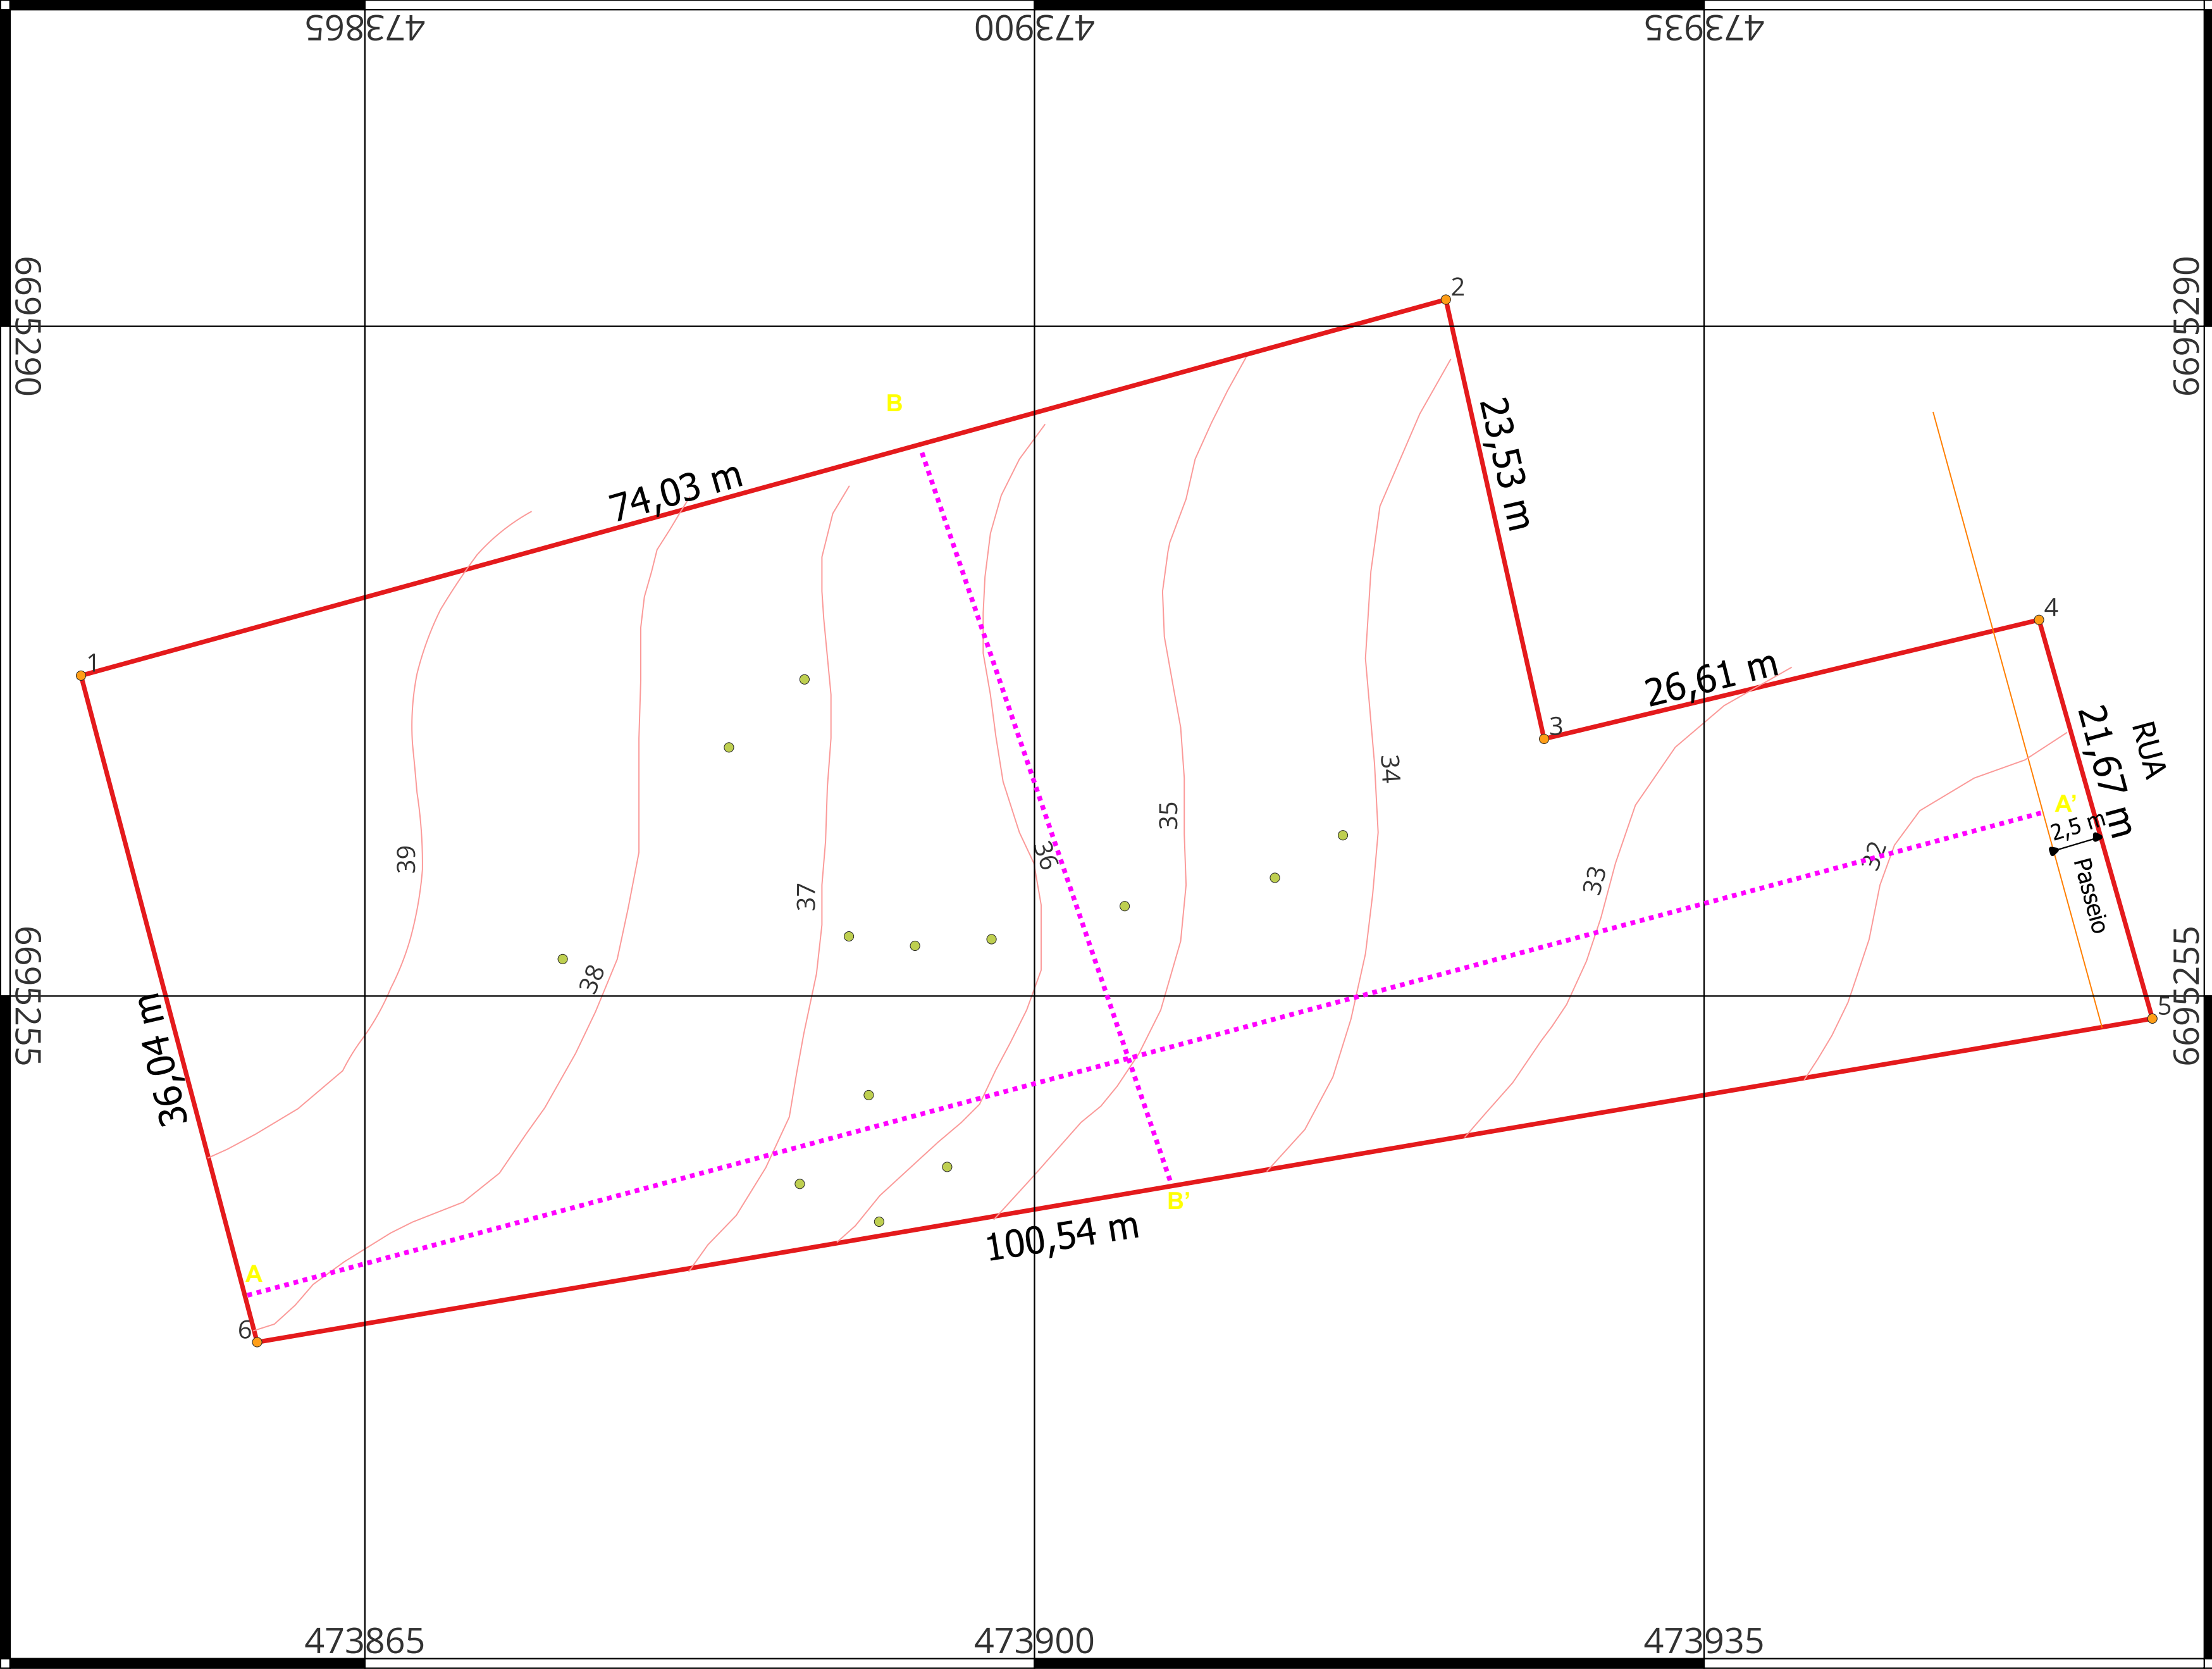


- LEGENDA
- Vértices
 - Curvas de Nível
 - Passeio
 - Árvores
 - Área

id	Área
1	3469,629

id	angle	X	Y
2	120,99682449510279	473921,507	6695291,398
3	121,93619671362369	473926,642	6695268,439
4	120,30290725876034	473952,513	6695274,66
5	212,21980099767785	473958,438	6695253,825
6	302,75286956918745	473859,37	6695236,914
1	29,89660361174906	473850,162	6695271,747

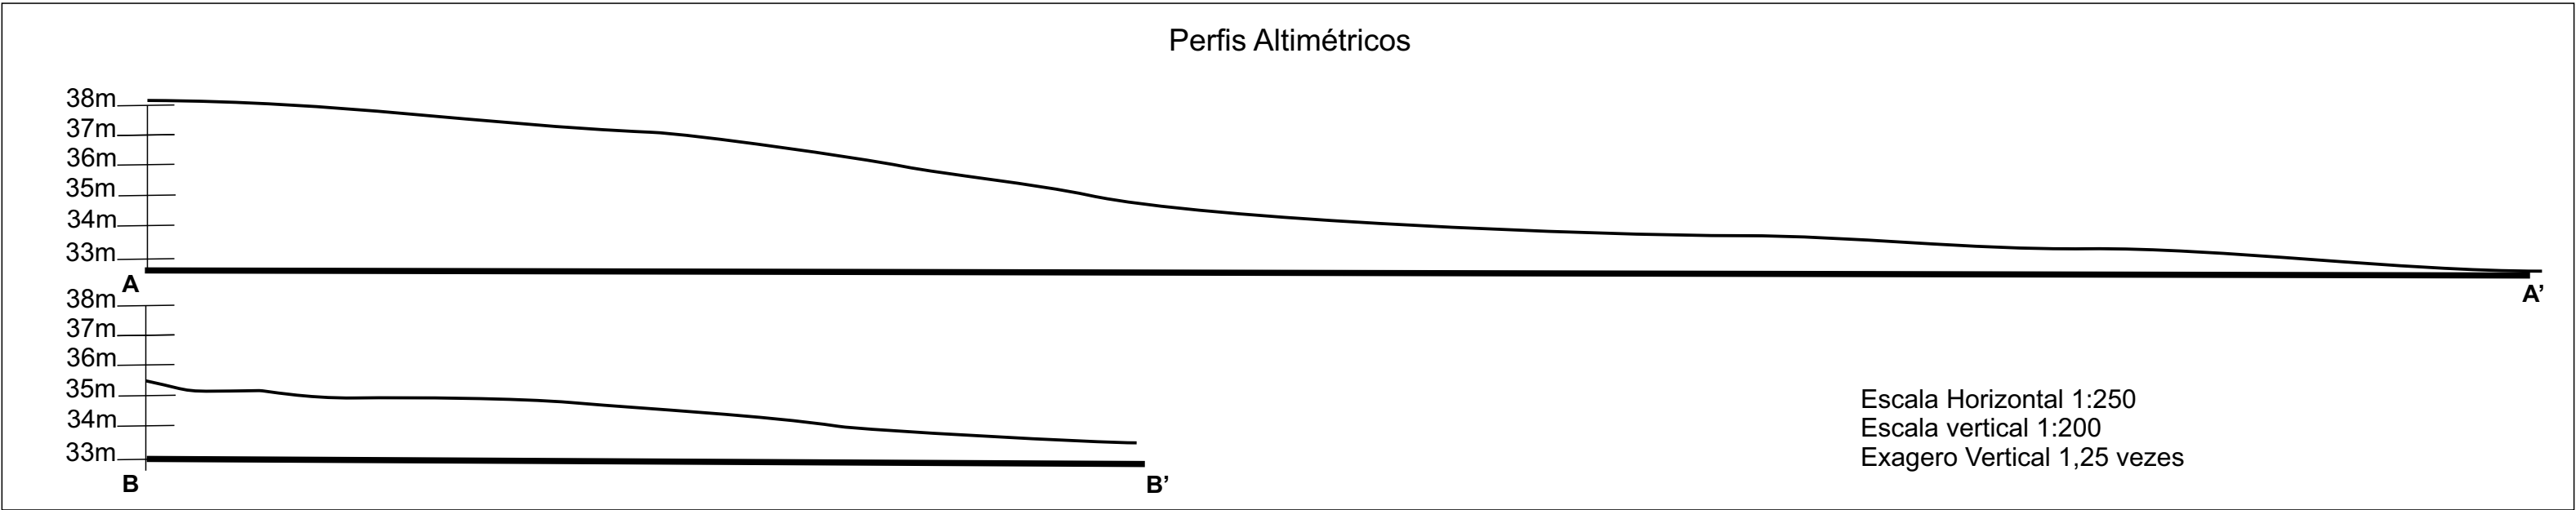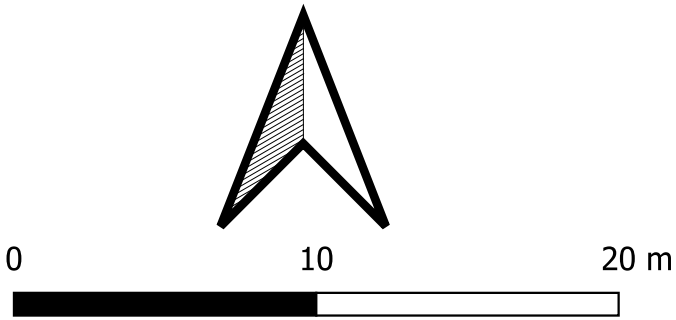



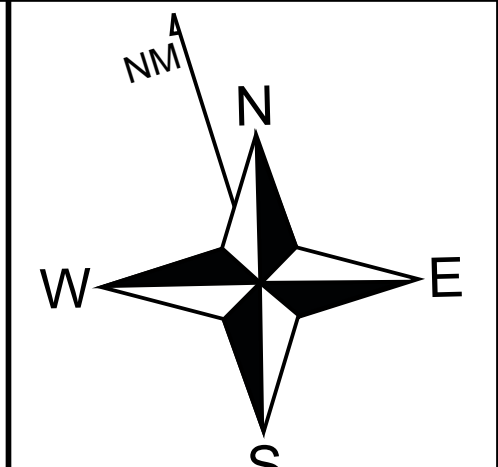

PLANTA PLANIALTIMÉTRICA

LOTEAMENTO NOVO HORIZONTE

PROPRIETÁRIO

MUNICÍPIO DE NOVA SANTA RITA

RESPONSÁVEL TÉCNICO:

Vicente Medeiros Leivas Araujo -Geólogo- CREA-RS 208562

ESPECIFICAÇÃO:

LEVANTAMENTO PLANIALTIMÉTRICO

SERVIÇO: LEVANT. PLANIALTIMÉTRICO LOT. NOVO HORIZONTE

ENDEREÇO DO TERRENO: RUA A, LOT. NOVO HORIZONTE

CIDADE: NOVA SANTA RITA, RS

PRANCHA:

01

DATA: 30/04/2025

PROJEÇÃO: UTM / FUSO 22S

DATUM HORIZONTAL: SIRGAS 2000

ÁREA MEDIDA: 3469,629 m²

ESCALA: 1:250