



Mapa Topográfico do Loteamento
Jardim do Campo - Matrícula 118.058 -
Nova Santa Rita - RS

Escala 1:250 DATUM SIRGAS 2000 Maio 2025


id	X	Y
4	473981,842	6695458,317
3	474047,911	6695477,592
2	474060,692	6695433,515
1	473994,896	6695413,363

id	Área
1	3192,155

Ângulos Internos
A1 = 89,163°
A2 = 90,858°
A3 = 89,907°
A4 = 90,072°


LEGENDA

- Vértices da Área
- Curvas de Nível
- Árvores
- Mancha Vegetação Arbórea
- Passeio
- Área Matrícula

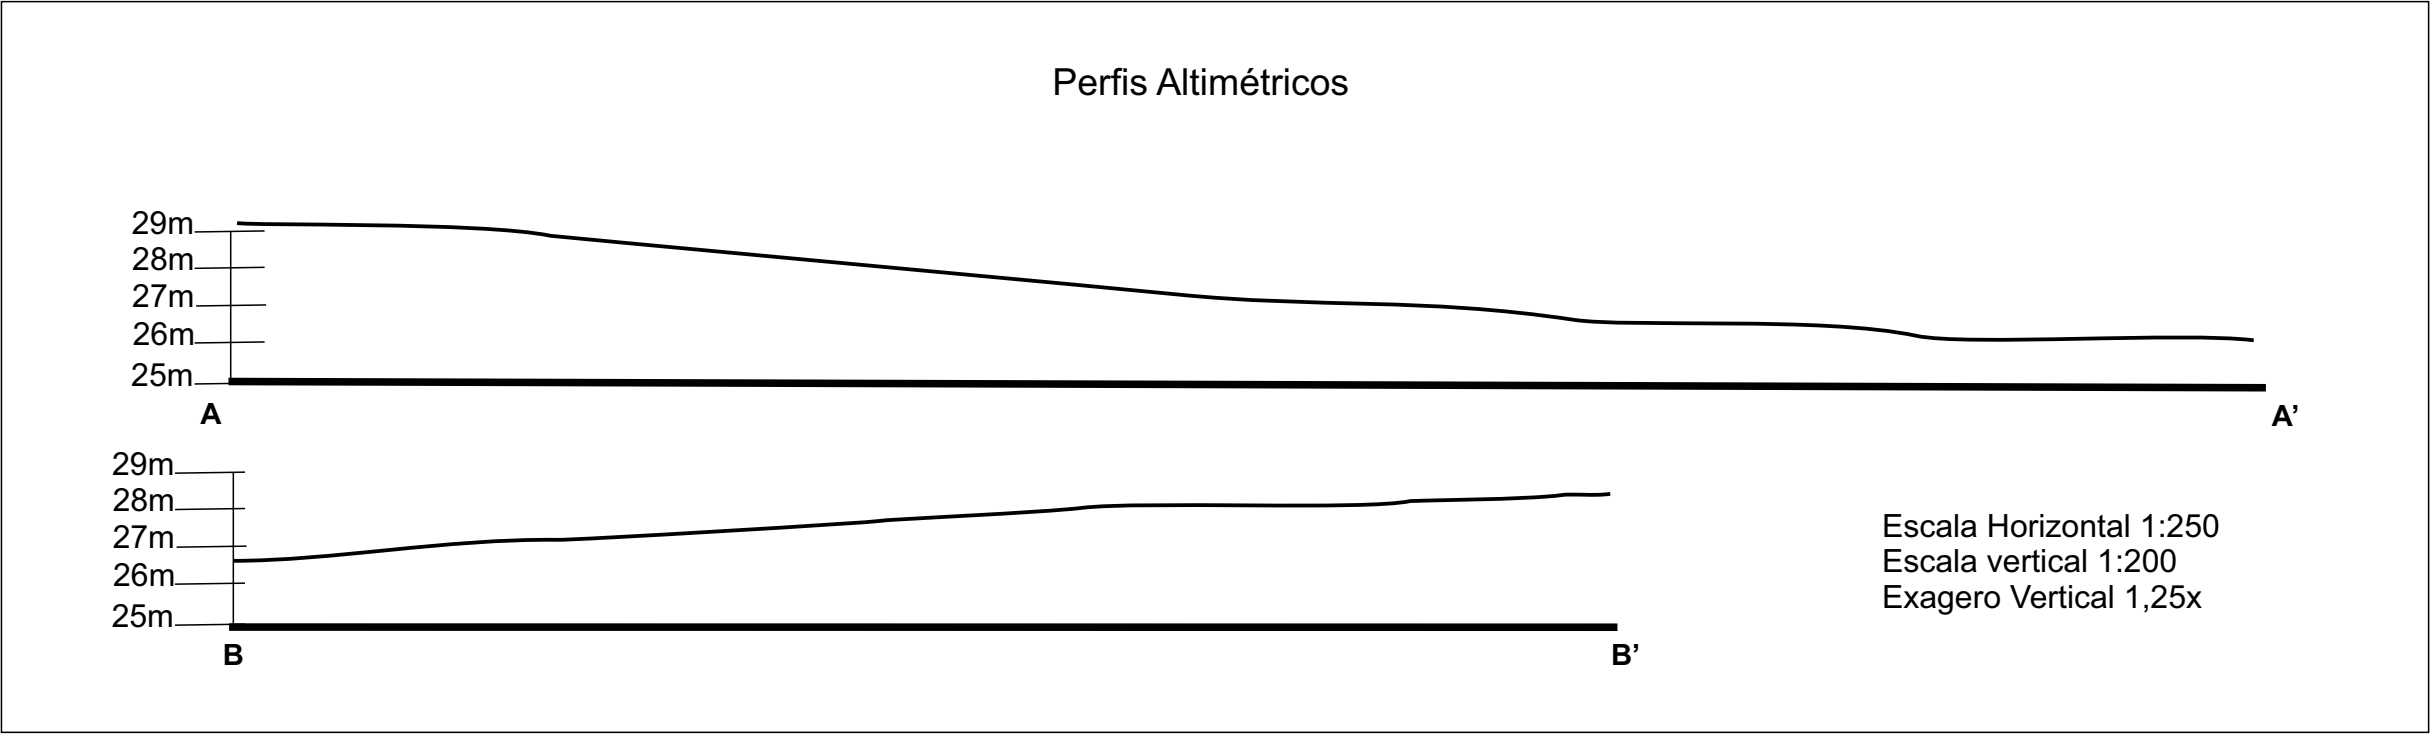



Serviços Geológicos & Consultoria Ambiental

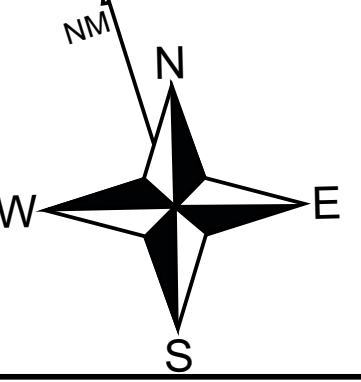

PLANTA PLANIALTIMÉTRICA
LOTEAMENOTO JARDIM DO CAMPO

PROPRIETÁRIO
MUNICÍPIO DE NOVA SANTA RITA

RESPONSÁVEL TÉCNICO:
Vicente Medeiros Leivas Araujo -Geólogo- CREA-RS 208562

ESPECIFICAÇÃO:
LEVANTAMENTO PLANIALTIMÉTRICO

SERVIÇO: LEVANT. PLANIALTIMÉTRICO LOT. JD. DO CAMPO

ENDEREÇO DO TERRENO: RUA A, LOT. JD. DO CAMPO

CIDADE: NOVA SANTA RITA, RS

DATA:
28/04/2025

PROJEÇÃO: UTM / FUSO 22S

DATUM HORIZONTAL: SIRGAS 2000

ÁREA MEDIDA: 3192,15 m²

PRANCHA:
01

ESCALA:
1:250