



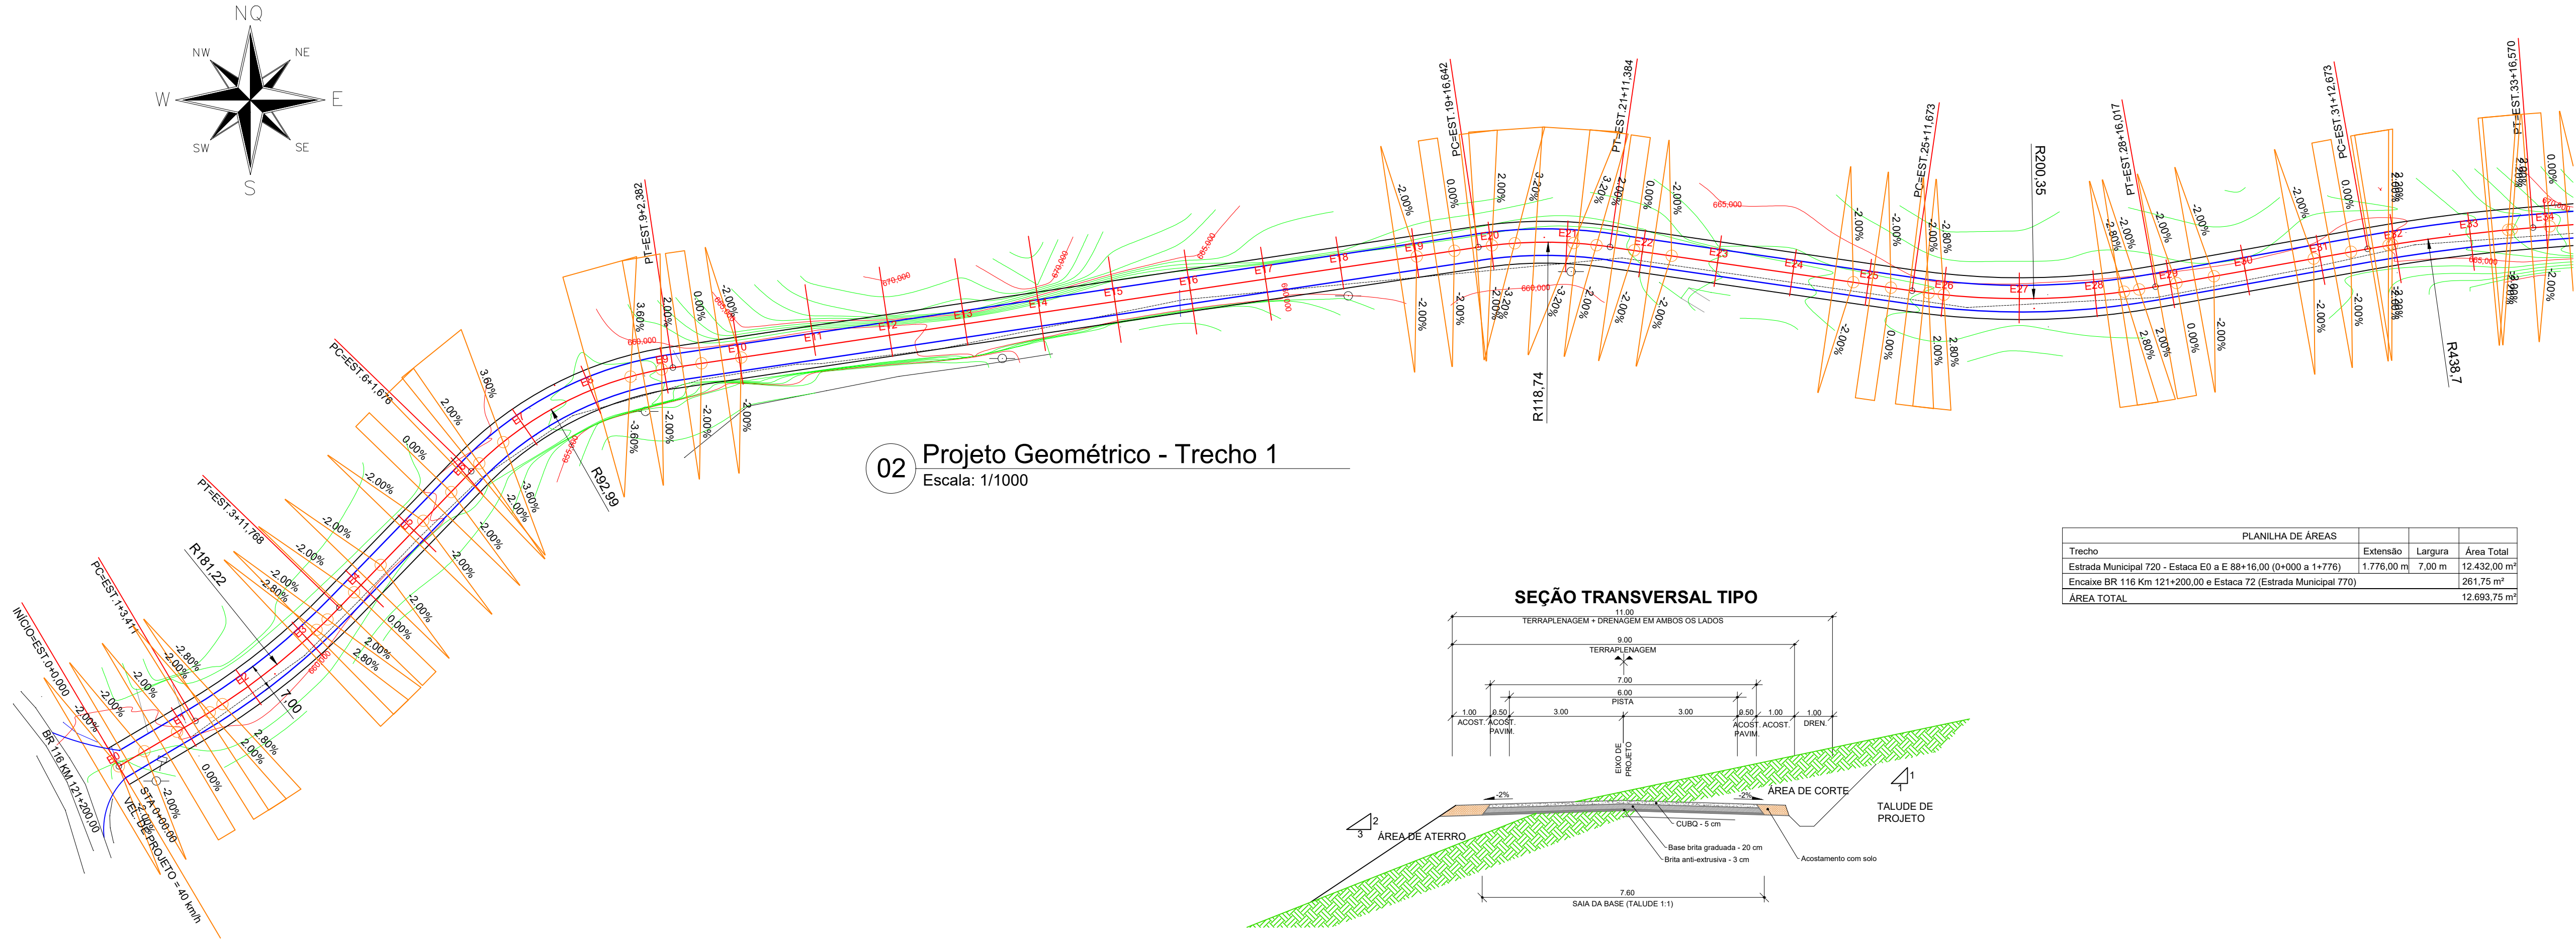


02 Projeto Geométrico - Trecho 1
Escala: 1/1000

PLANILHA DE ÁREAS			
Trecho	Extensão	Largura	Área Total
Estrada Municipal 720 - Estaca E0 a E 88+16,00 (0+000 a 1+776)	1.776,00 m	7,00 m	12.432,00 m²
Encaixe BR 116 Km 121+200,00 e Estaca 72 (Estrada Municipal 770)			261,75 m²
ÁREA TOTAL			12.693,75 m²

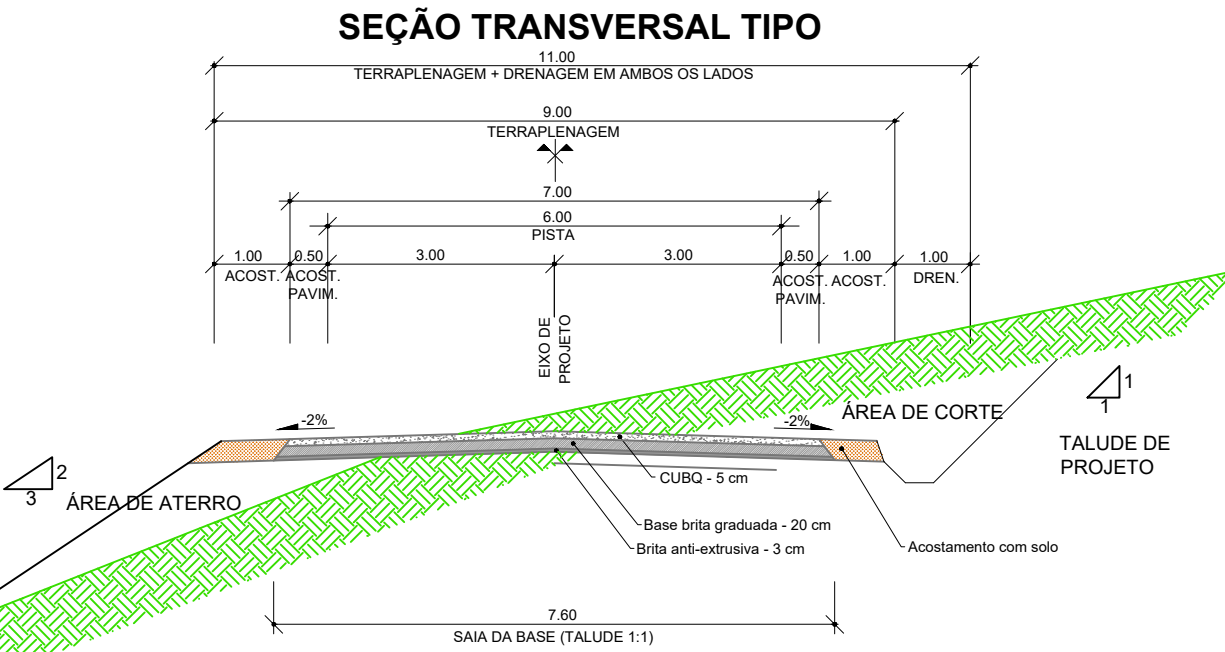

03 Seção Transversal Tipo
Escala: 1/100

NOTA: Projeto Geométrico desenvolvido de acordo com as Normas de Projetos Rodoviários (1991) do Departamento de Estradas de Rodagem - DAER, enquadrando a Estrada Municipal 720 - São Roque como: VICINAL - CLASSE DE PROJETO D - ONDULADA

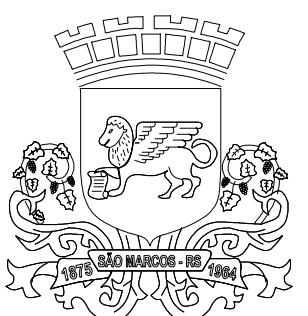

PREFEITURA MUNICIPAL DE SÃO MARCOS

NÚCLEO DE ENGENHARIA

RESPONSÁVEL TÉCNICO PROJETISTA:
RODRIGO CASTILHOS GIOTTI

OBRA:

PAVIMENTAÇÃO EM TRECHO DA ESTRADA MUNICIPAL 720
- NELSON BORGUETTI - SÃO ROQUE -

PROPRIETÁRIO:

PREFEITURA MUNICIPAL DE SÃO MARCOS

LOCALIZAÇÃO:

ESTRADA MUNICIPAL 720 - NELSON BORGUETTI - SÃO ROQUE

DISTRITO:

ZONA:

QUADRA:

LOTE:

T.O.:

I.A.:

PROJETOS:

PROJETO GEOMÉTRICO - TRECHO 1

ESCALAS:

INDICADAS

DESENHO:

DATA:

01/03/2026

ÁREA:

12.693,75 m²

VERSÃO:

01

PRANCHA:

02/09

ASSINATURA RESPONSÁVEL TÉCNICO:

ASSINATURA DO PROPRIETÁRIO: