

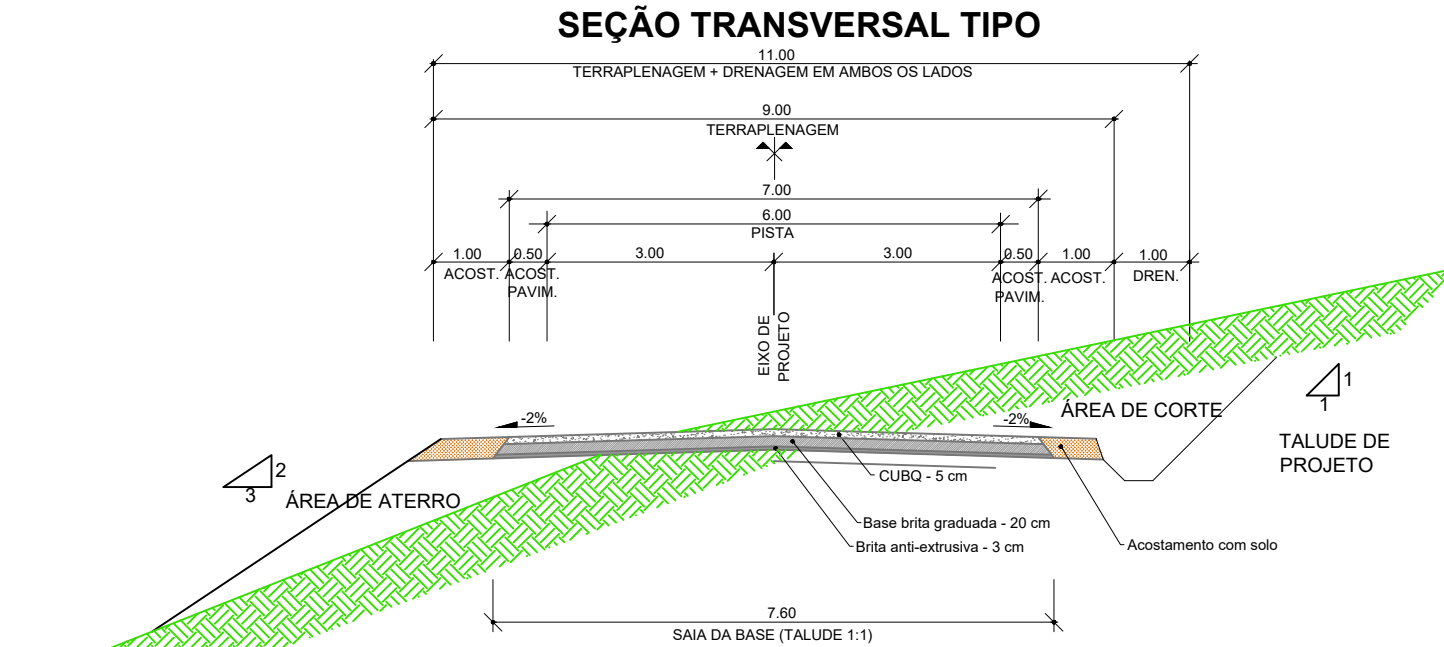


PLANILHA DE ÁREAS			
Trecho	Extensão	Largura	Área Total
Estrada Municipal 720 - Estaca E0 a E 88+16,00 (0+000 a 1+776)	1.776,00 m	7,00 m	12.432,00 m²
Encaixe BR 116 Km 121+200,00 e Estaca 72 (Estrada Municipal 770)			261,75 m²
ÁREA TOTAL			12.693,75 m²

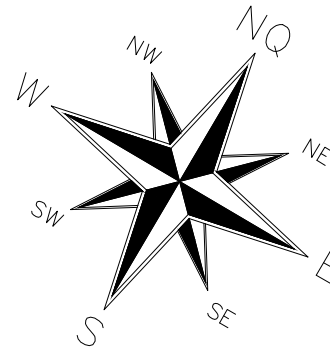

04 Seção Transversal Tipo
Escala: 1/100

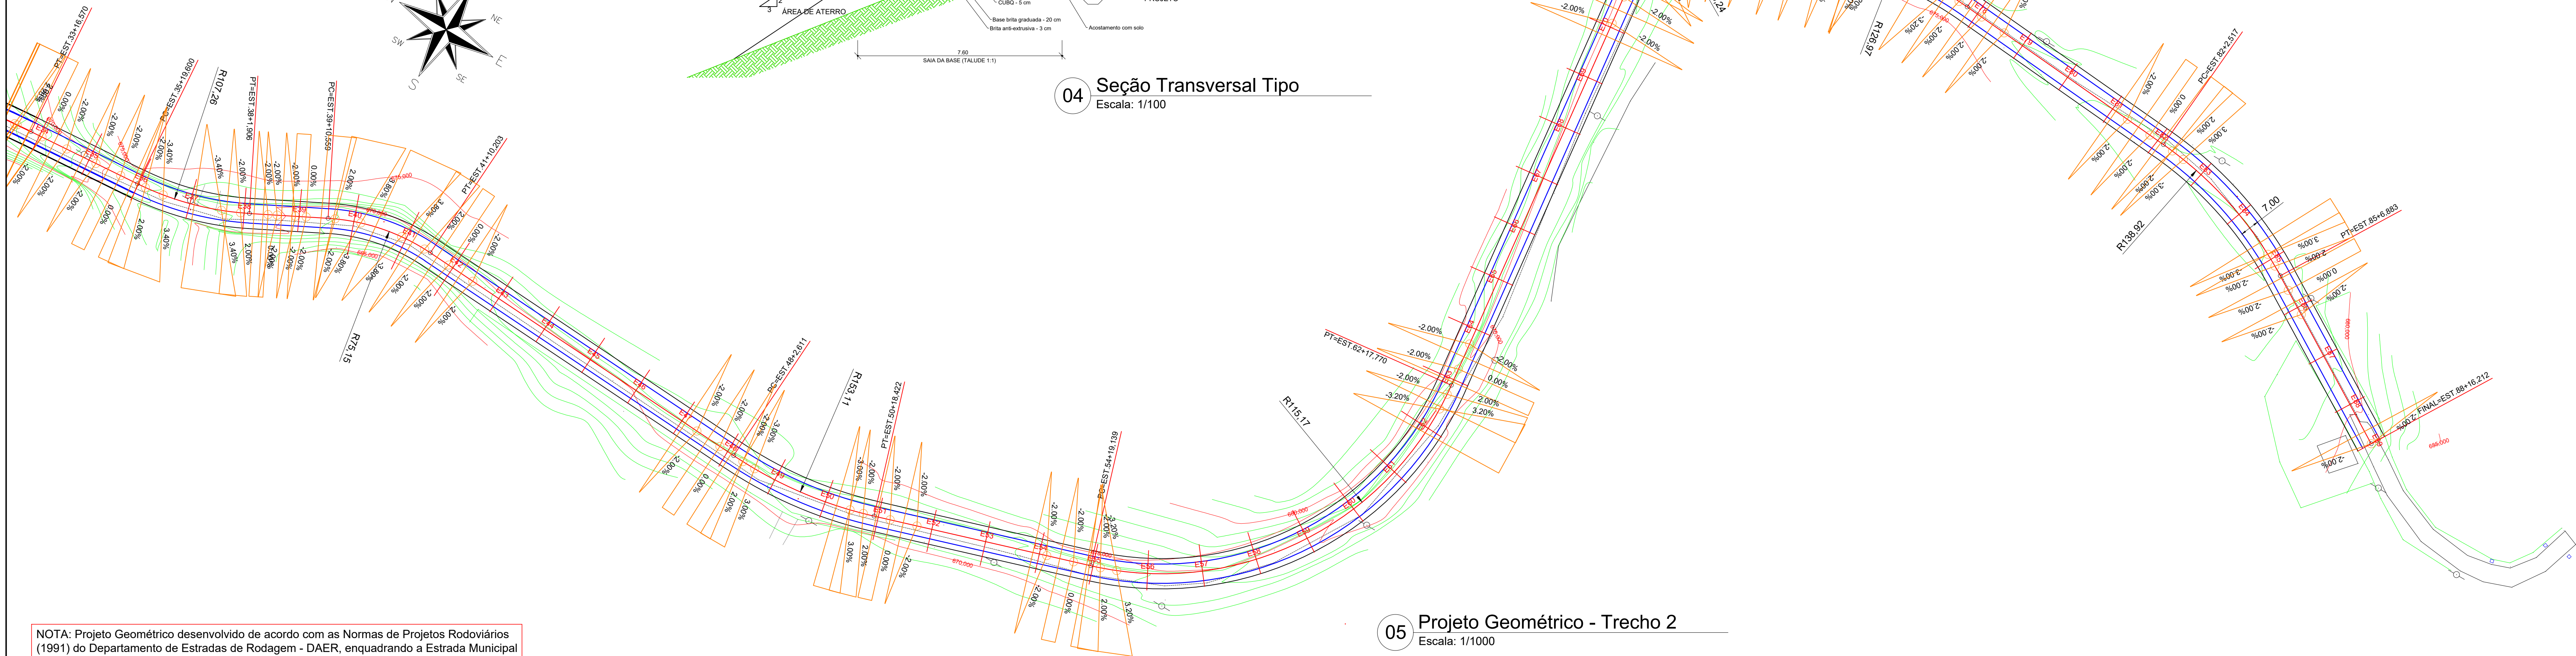

05 Projeto Geométrico - Trecho 2
Escala: 1/1000



PREFEITURA MUNICIPAL DE SÃO MARCOS
NÚCLEO DE ENGENHARIA

RESPONSÁVEL TÉCNICO PROJETISTA:	RODRIGO CASTILHOS GIOTTI				
OBRA:	PAVIMENTAÇÃO EM TRECHO DA ESTRADA MUNICIPAL 720 - NELSON BORGUETTI - SÃO ROQUE -				
PROPRIETÁRIO:	PREFEITURA MUNICIPAL DE SÃO MARCOS				
LOCALIZAÇÃO:	ESTRADA MUNICIPAL 720 - NELSON BORGUETTI - SÃO ROQUE				
DISTRITO:	ZONA:	QUADRA:	LOTE:	T.O.:	I.A.:
PROJETOS:					
PROJETO GEOMÉTRICO - TRECHO 2					
ESCALAS:	DESENHO:	DATA:	ÁREA:	VERSÃO:	PRANCHA:
INDICADAS		01/03/2026	12.693,75 m²	01	03/09
ASSINATURA RESPONSÁVEL TÉCNICO:			ASSINATURA DO PROPRIETÁRIO:		