

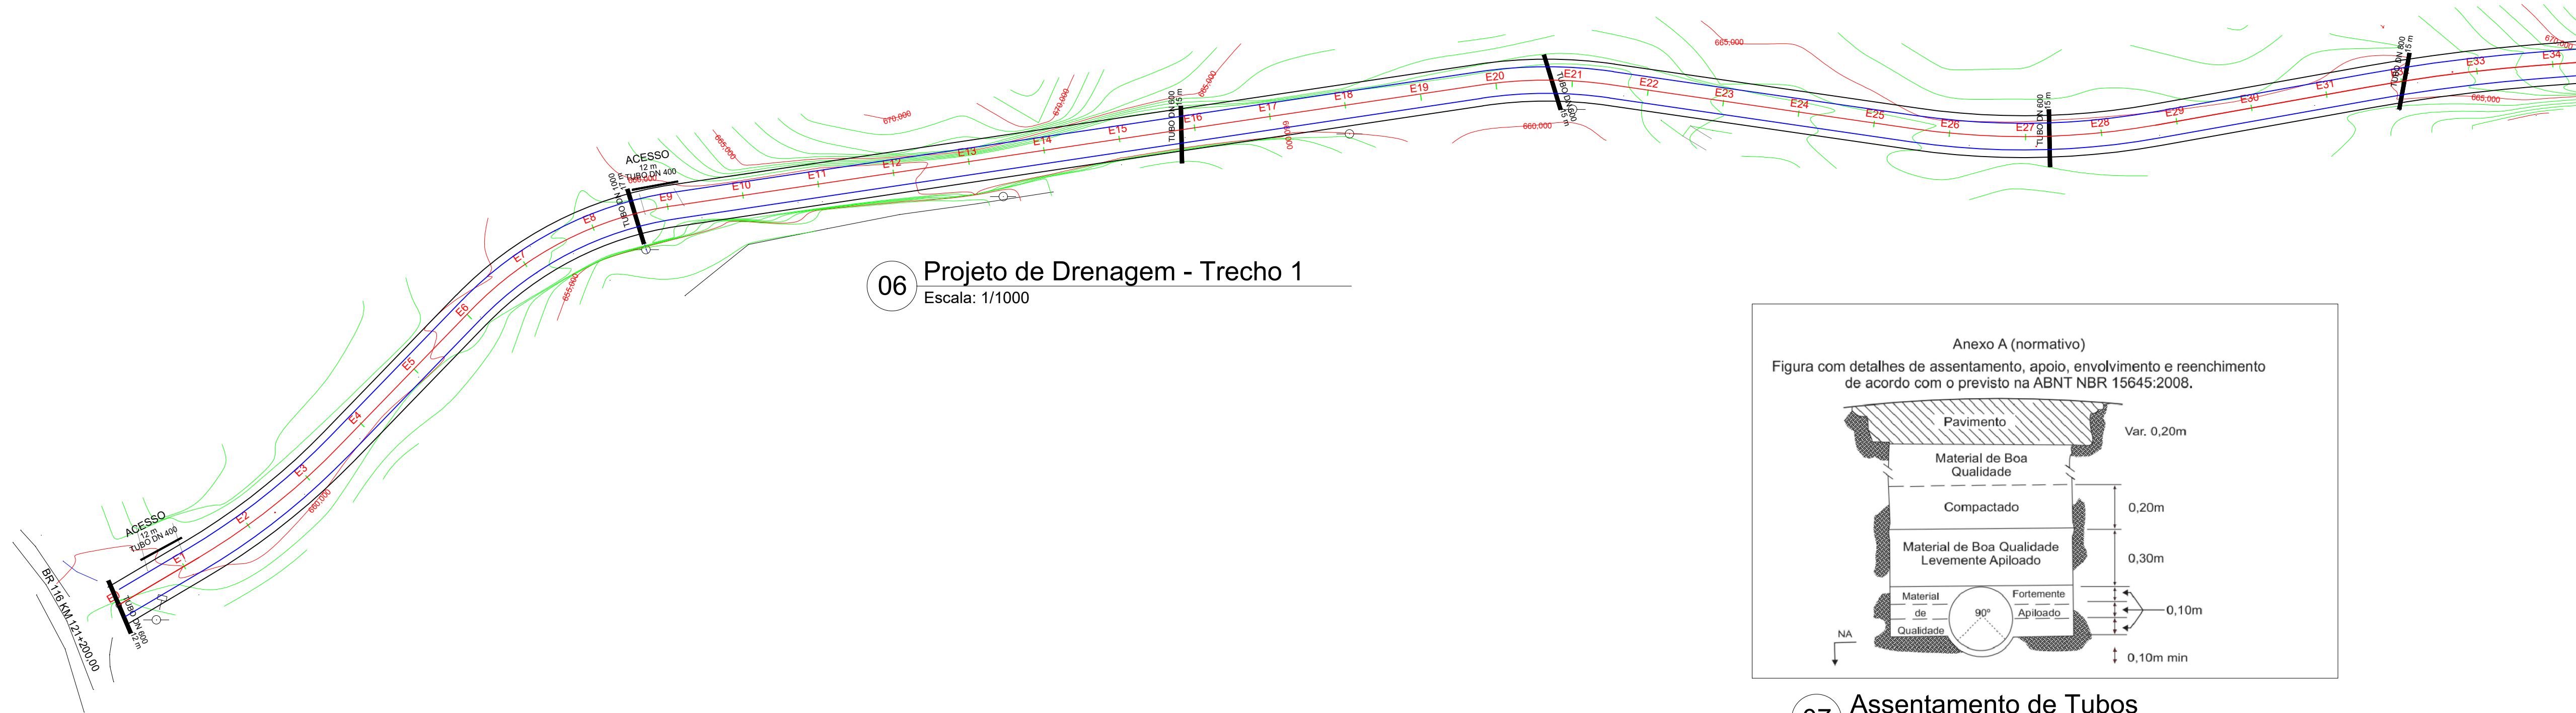


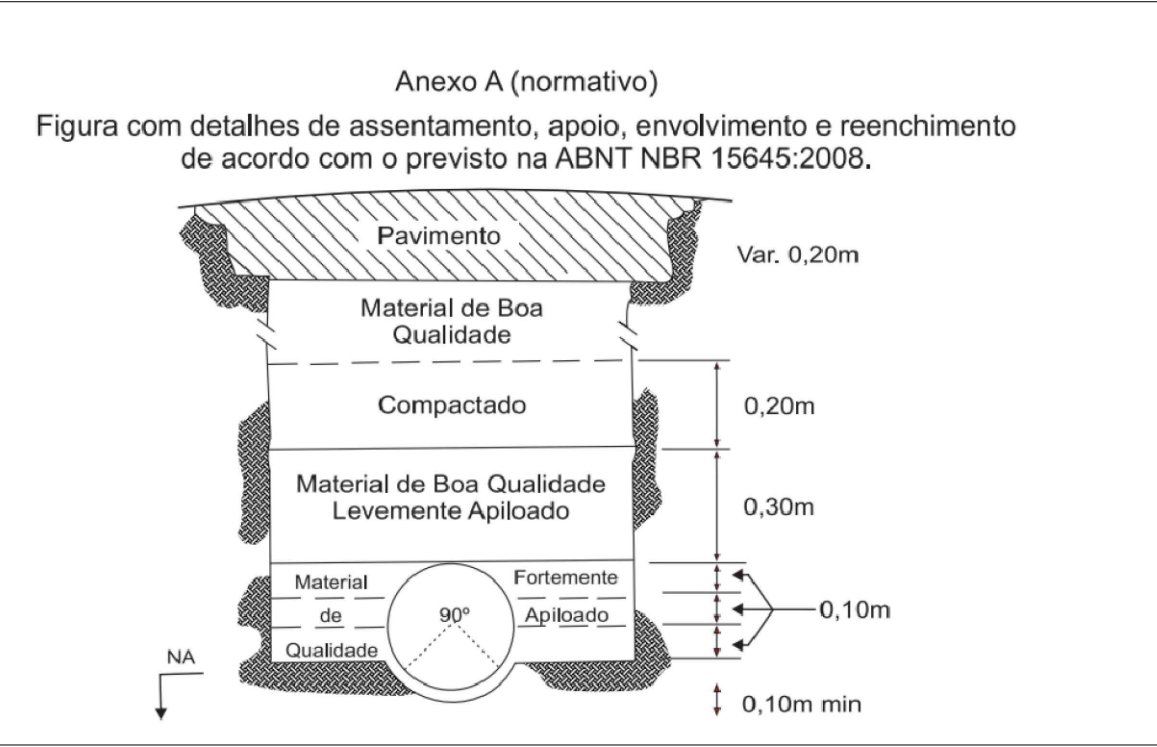

06 Projeto de Drenagem - Trecho 1
Escala: 1/1000

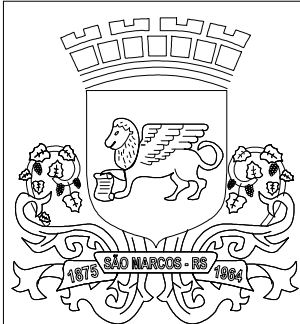

07 Assentamento de Tubos
S/Escala

					
PREFEITURA MUNICIPAL DE SÃO MARCOS NÚCLEO DE ENGENHARIA					
RESPONSÁVEL TÉCNICO PROJETISTA : RODRIGO CASTILHOS GIOTTI					
OBRA : PAVIMENTAÇÃO EM TRECHO DA ESTRADA MUNICIPAL 720 - NELSON BORGUETTI - SÃO ROQUE -					
PROPRIETÁRIO : PREFEITURA MUNICIPAL DE SÃO MARCOS					
LOCALIZAÇÃO : ESTRADA MUNICIPAL 720 - NELSON BORGUETTI - SÃO ROQUE					
DISTRITO:	ZONA:	QUADRA:	LOTE:	T.O.:	I.A.:
PROJETOS: PROJETO DE DRENAGEM - TRECHO 1					
ESCALAS: INDICADAS	DESENHO:	DATA: 01/03/2026	ÁREA: 12.693,75 m²	VERSÃO: 01	PRANCHA: 04/09
ASSINATURA RESPONSÁVEL TÉCNICO:			ASSINATURA DO PROPRIETÁRIO:		