




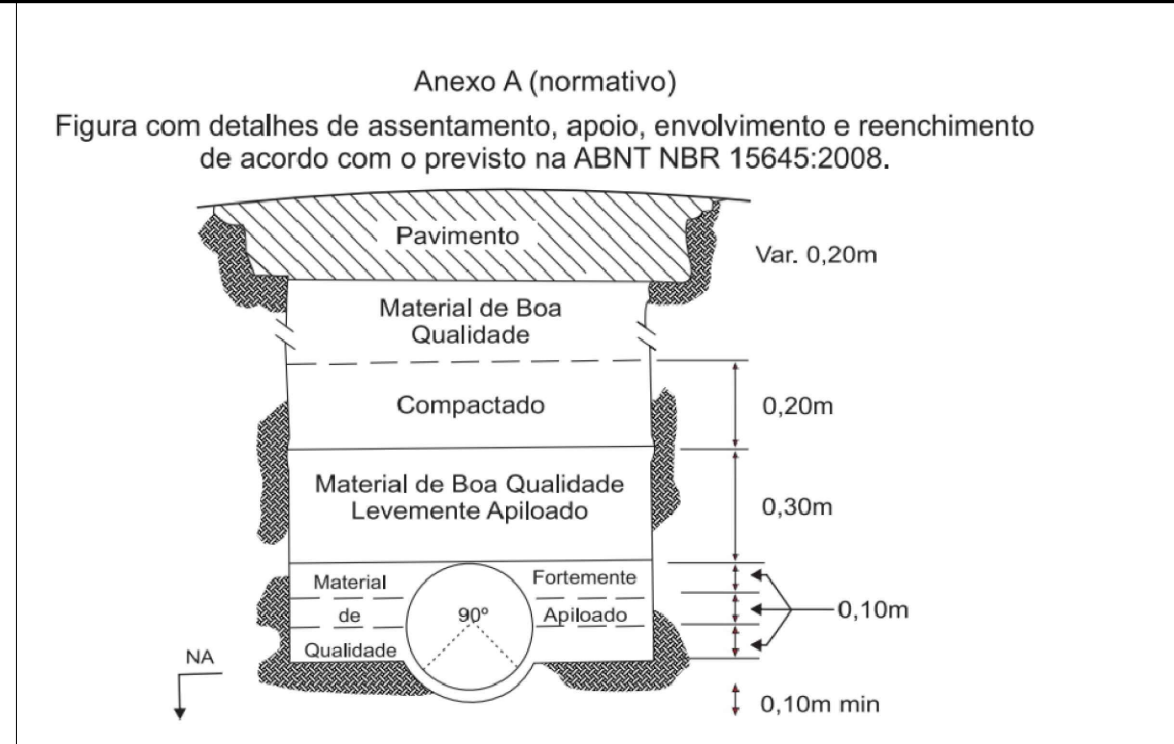

08 Assentamento de Tubos  
S/Escala

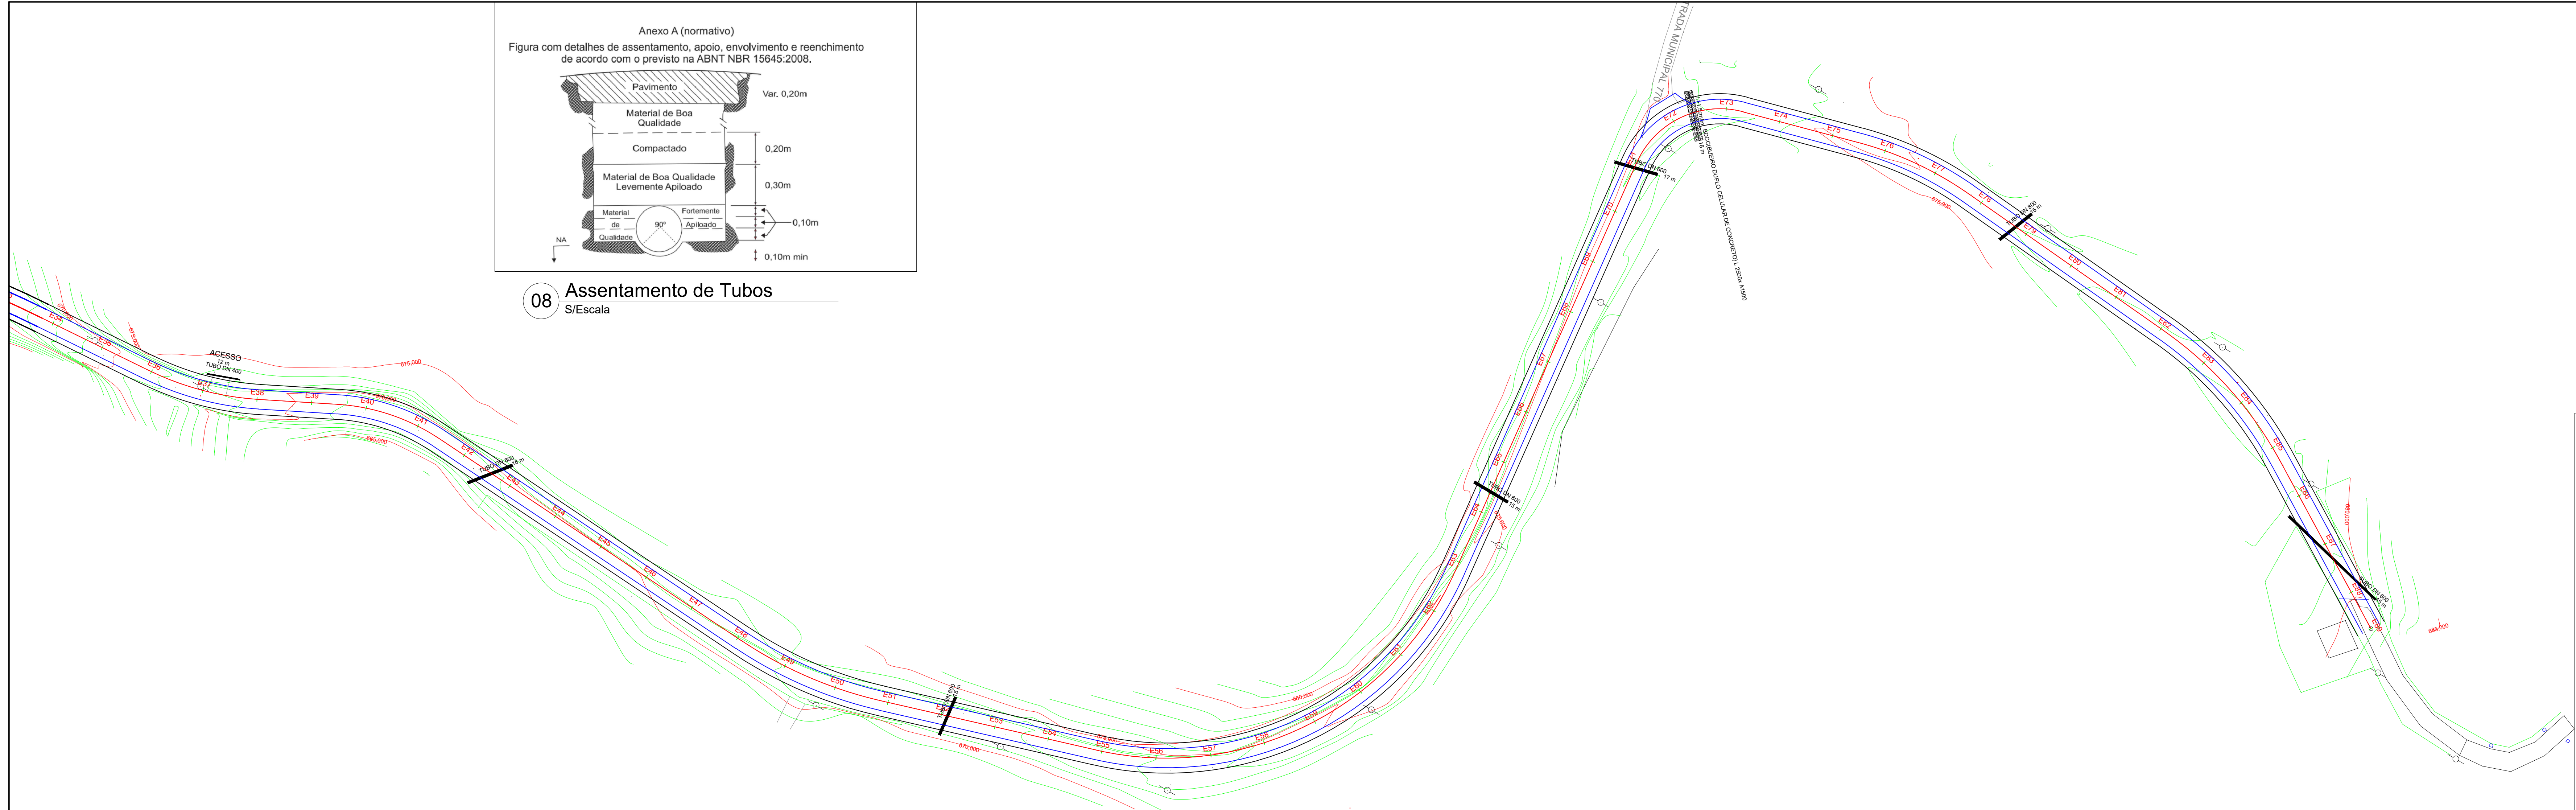

09 Projeto de Drenagem - Trecho 2  
Escala: 1/1000

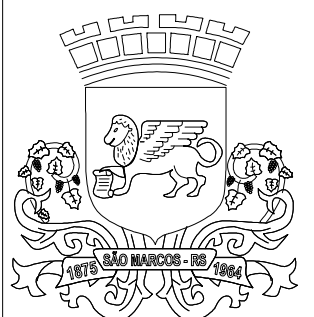

PREFEITURA MUNICIPAL DE SÃO MARCOS  
NÚCLEO DE ENGENHARIA

RESPONSÁVEL TÉCNICO PROJETISTA :  
RODRIGO CASTILHOS GIOTTI

OBRA :  
PAVIMENTAÇÃO EM TRECHO DA ESTRADA MUNICIPAL 720  
- NELSON BORGUETTI - SÃO ROQUE -

PROPRIETÁRIO :  
PREFEITURA MUNICIPAL DE SÃO MARCOS

LOCALIZAÇÃO :  
ESTRADA MUNICIPAL 720 - NELSON BORGUETTI - SÃO ROQUE

DISTRITO: ZONA: QUADRA: LOTE: T.O.: I.A:

PROJETOS:  
PROJETO DE DRENAGEM - TRECHO 2

ESCALAS: DESENHO: DATA: ÁREA: VERSÃO: PRANCHA:  
INDICADAS 01/03/2026 12.693,75 m² 01 05/09

ASSINATURA RESPONSÁVEL TÉCNICO: ASSINATURA DO PROPRIETÁRIO: