
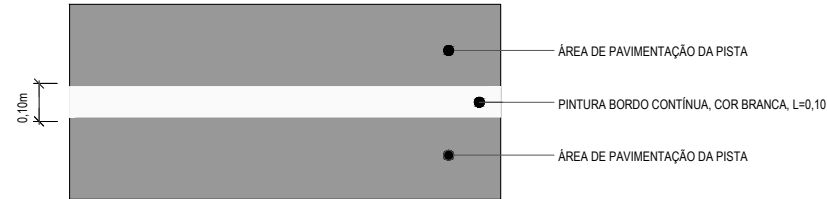
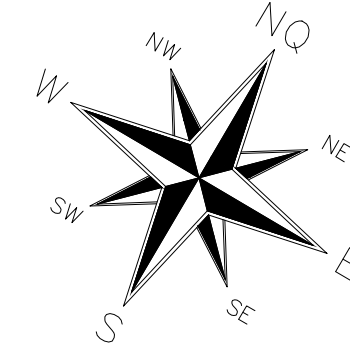


14 Detalhe de Placas de Sinalização S/Escala


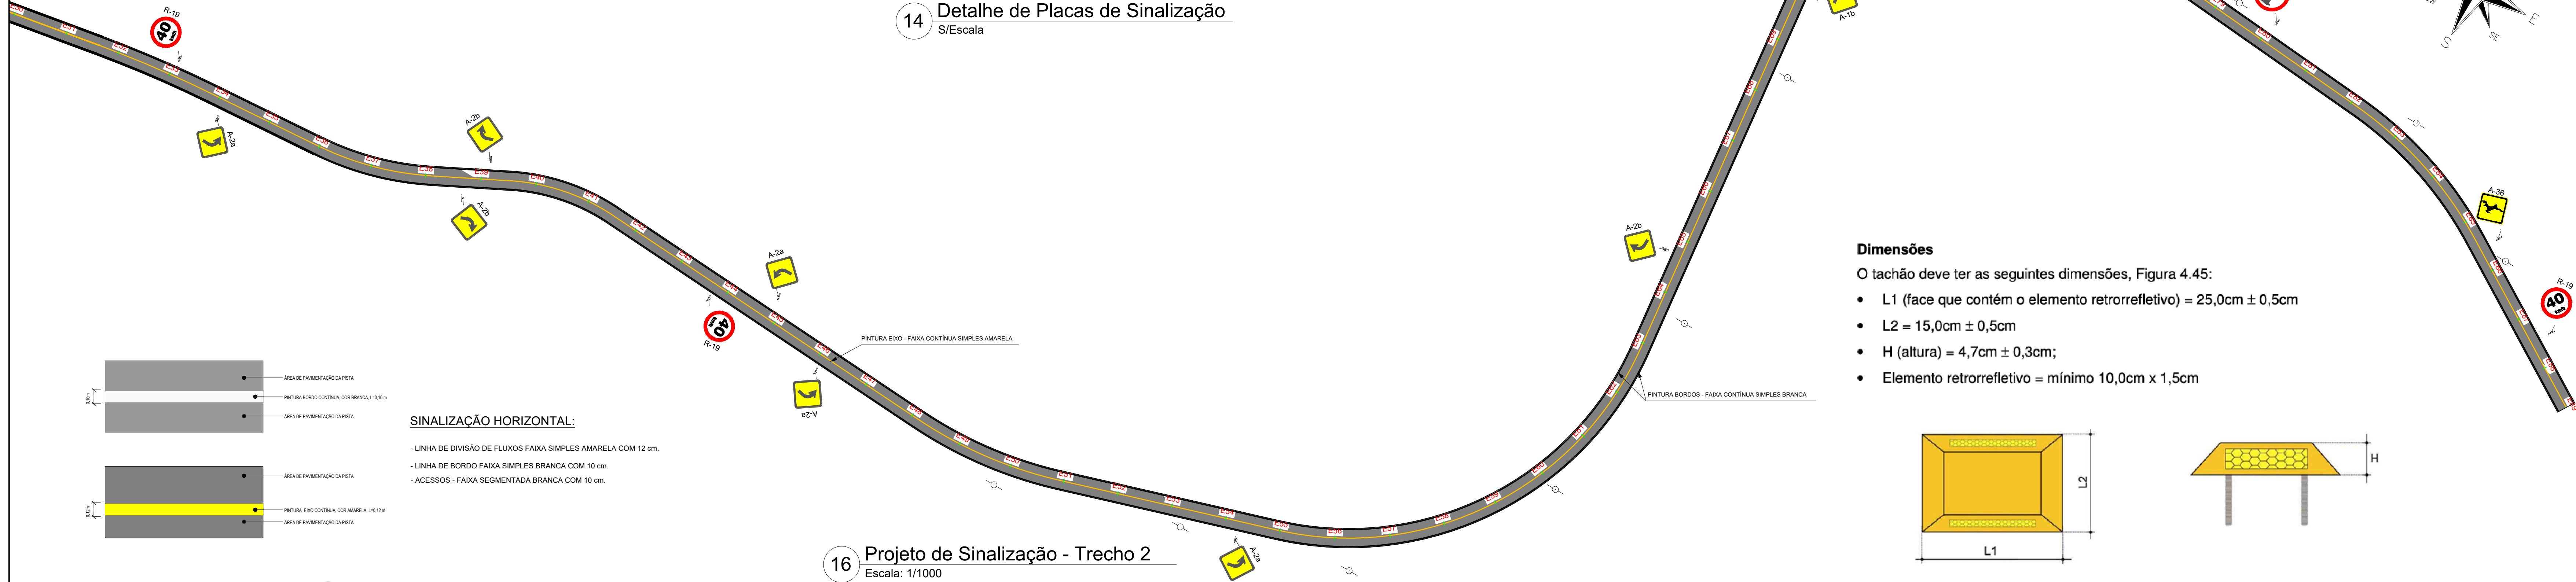


SINALIZAÇÃO HORIZONTAL:

- LINHA DE DIVISÃO DE FLUXOS FAIXA SIMPLES AMARELA COM 12 cm.
- LINHA DE BORDO FAIXA SIMPLES BRANCA COM 10 cm.
- ACESSOS - FAIXA SEGMENTADA BRANCA COM 10 cm.

15 Detalhe de Sinalização S/Escala

- Dimensões**
- O tachão deve ter as seguintes dimensões, Figura 4.45:
- L1 (face que contém o elemento retrorrefletivo) = 25,0cm ± 0,5cm
 - L2 = 15,0cm ± 0,5cm
 - H (altura) = 4,7cm ± 0,3cm;
 - Elemento retrorrefletivo = mínimo 10,0cm x 1,5cm

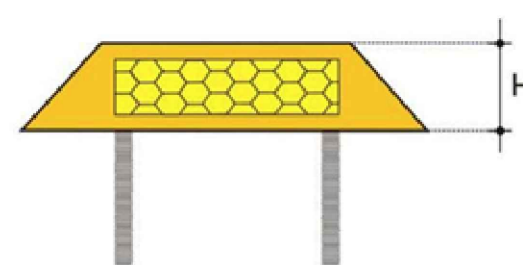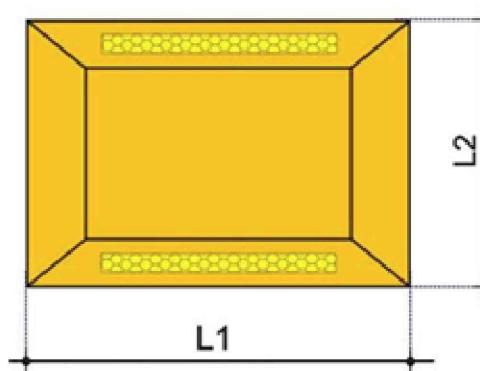

16 Projeto de Sinalização - Trecho 2 Escala: 1/1000

17 Detalhe Tachão S/Escala

		PREFEITURA MUNICIPAL DE SÃO MARCOS	
		NÚCLEO DE ENGENHARIA	
RESPONSÁVEL TÉCNICO PROJETISTA : RODRIGO CASTILHOS GIOTTI			
OBRA : PAVIMENTAÇÃO EM TRECHO DA ESTRADA MUNICIPAL 720 - NELSON BORGUETTI - SÃO ROQUE -			
PROPRIETÁRIO : PREFEITURA MUNICIPAL DE SÃO MARCOS			
LOCALIZAÇÃO : ESTRADA MUNICIPAL 720 - NELSON BORGUETTI - SÃO ROQUE			
DISTRITO:	ZONA:	QUADRA:	LOTE:
T.O.:	I.A.:		
PROJETOS: PROJETO DE SINALIZAÇÃO - TRECHO 2			
ESCALAS: INDICADAS	DESENHO:	DATA: 01/03/2026	ÁREA: 12.693,75 m²
ASSINATURA RESPONSÁVEL TÉCNICO:		VERSÃO: 01	PRANCHA: 07/09
		ASSINATURA DO PROPRIETÁRIO:	