




Perfil Longitudinal

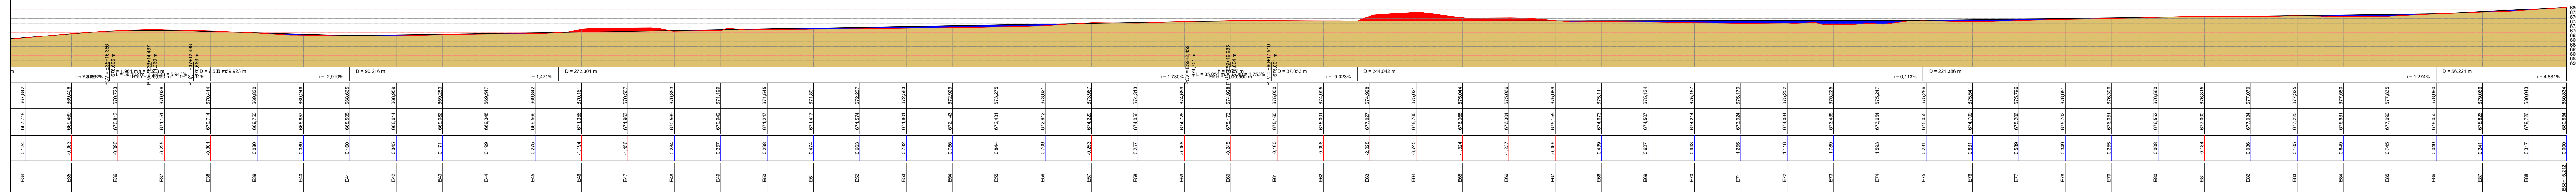

20 Perfil Longitudinal - Trecho 2
Escala: 1/1000

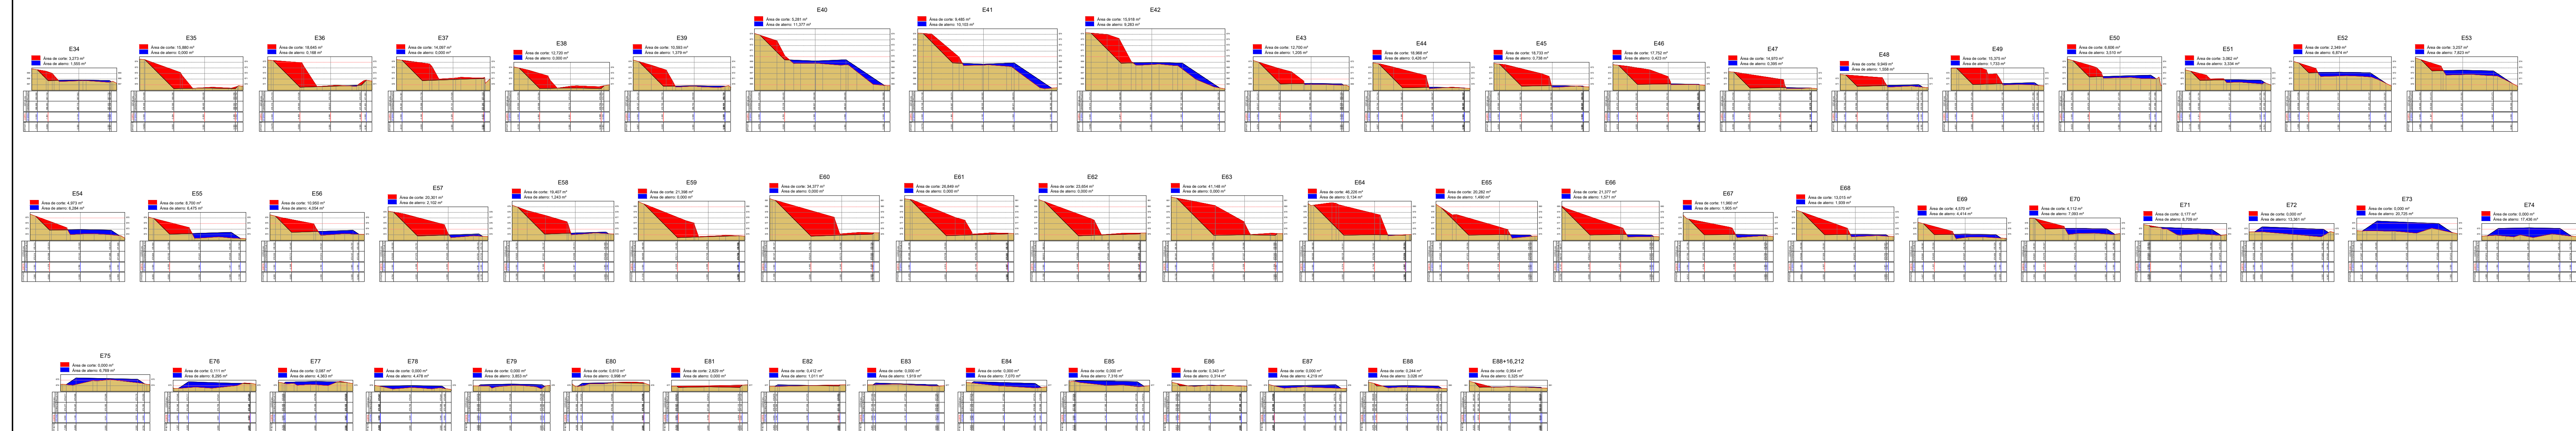

21 Seções Transversais - Trecho 2
Escala: 1/500

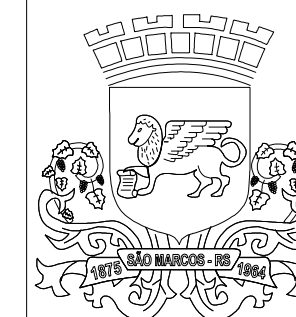

PREFEITURA MUNICIPAL DE SÃO MARCOS
NÚCLEO DE ENGENHARIA

RESPONSÁVEL TÉCNICO PROJETISTA : RODRIGO CASTILHOS GIOTTI

OBRA : PAVIMENTAÇÃO EM TRECHO DA ESTRADA MUNICIPAL 720
- NELSON BORGUETTI - SÃO ROQUE -

PROPRIETÁRIO : **PREFEITURA MUNICIPAL DE SÃO MARCOS**

LOCALIZAÇÃO : **ESTRADA MUNICIPAL 720 - NELSON BORGUETTI - SÃO ROQUE**

DISTRITO:	ZONA:	QUADRA:	LOTE:	T.O.:	I.A.:
-----------	-------	---------	-------	-------	-------

PROJETOS: PROJETO DE TERRAPLENAGEM - TRECHO 2

ESCALAS:	DESENHO:	DATA:	ÁREA:	VERSÃO:	PRANCHA:
INDICADAS		01/03/2026	12.693,75 m²	01	09/09

ASSINATURA RESPONSÁVEL TÉCNICO:	ASSINATURA DO PROPRIETÁRIO:
---------------------------------	-----------------------------