


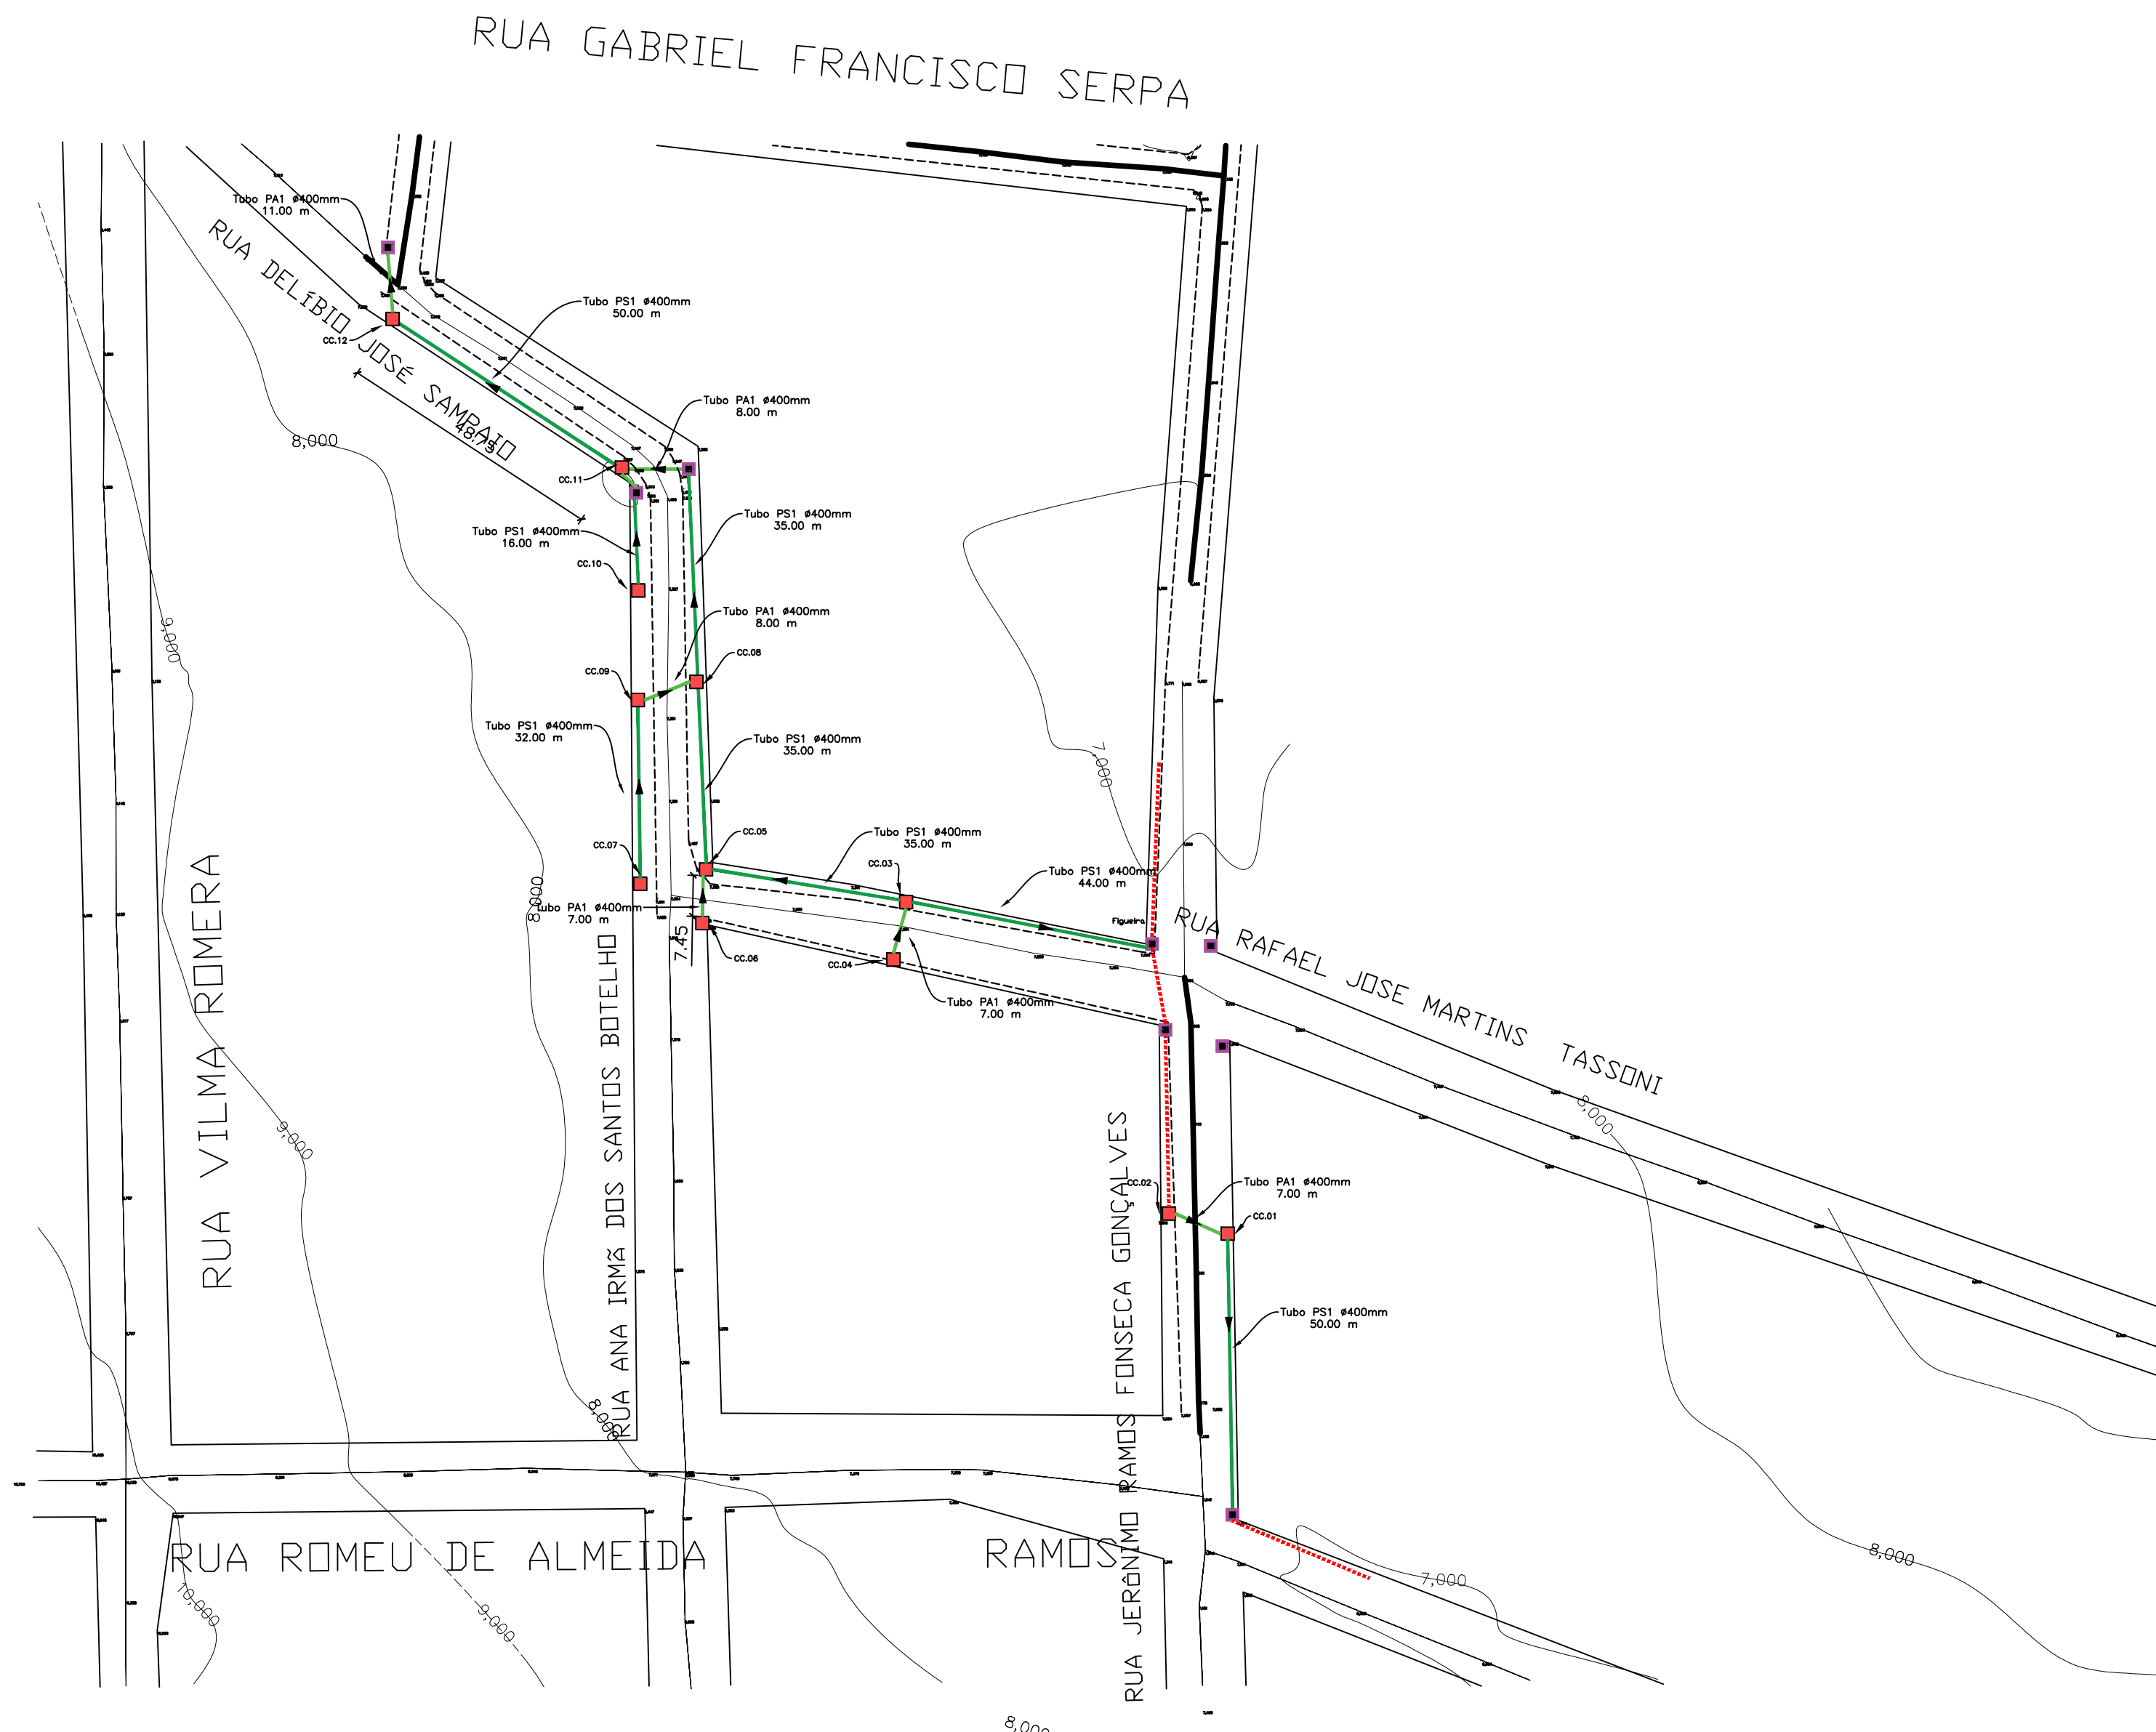

- TUBO EXISTENTE
- TUBO PB PS-1 Ø400mm
- TUBO PB PA-1 Ø400mm
- TUBO MF PS1 Ø 600 mm
- TUBO MF PA1 Ø 600 mm

 PREFEITURA MUN. SÃO JERÔNIMO Objeto: OBRA DE MICRODRENAGEM NO MUNICÍPIO DE SÃO JERÔNIMO, RS	ASSUNTO: PROJETO MICRODRENAGEM	
	LOCAL: BAIRRO PASSO DA CRUZ	
	RESPONSÁVEL TÉCNICO: Gabriela Araújo da Silveira Engenheira Civil - CREA/RS 253461	
	TRECHO: RUA DELIBIO JOSÉ SAMPAIO RUA ANA IRMÃ DOS SANTOS BOTELHO RUA RAFAEL JOSÉ MARTINS TASSONI RUA JERÔNIMO RAMOS FONSECA	
	DATA: 04/09/2025	DESENHO: REVISÃO: 01
ÁREA: 345,00m de extensão		PRANCHA: 01
ESCALA: INDICADA		