








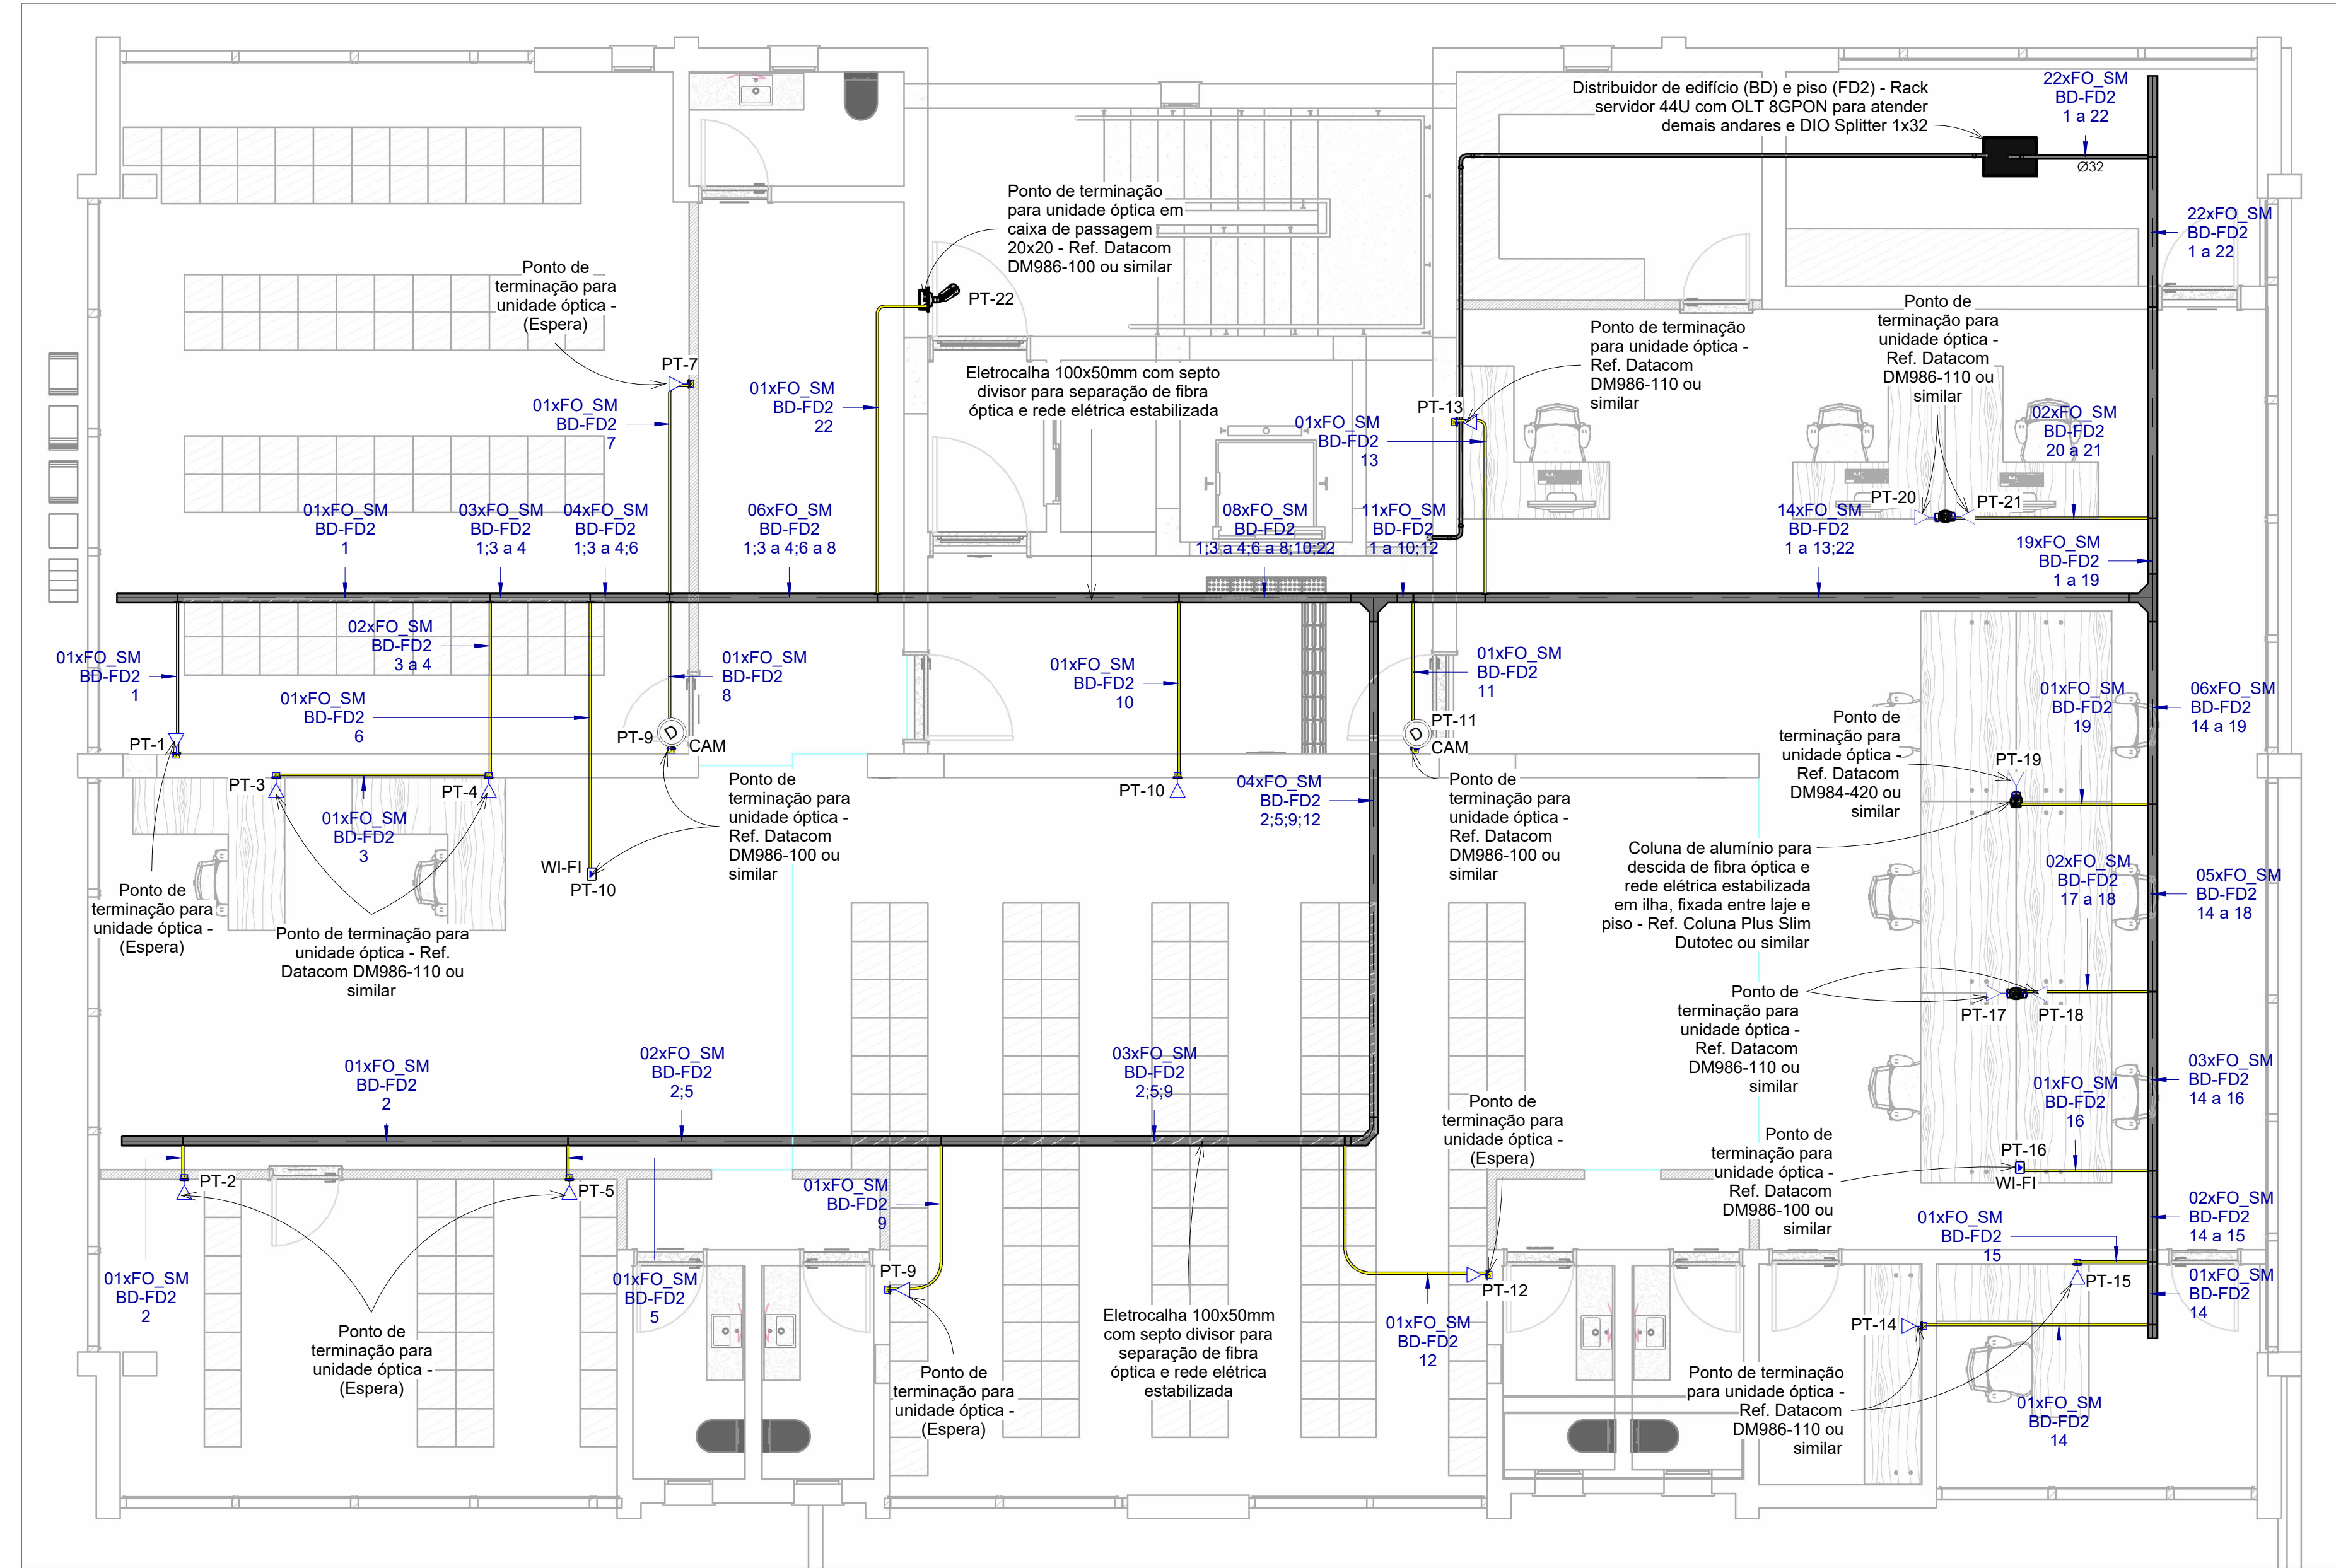


Pvto 2 (GPON)

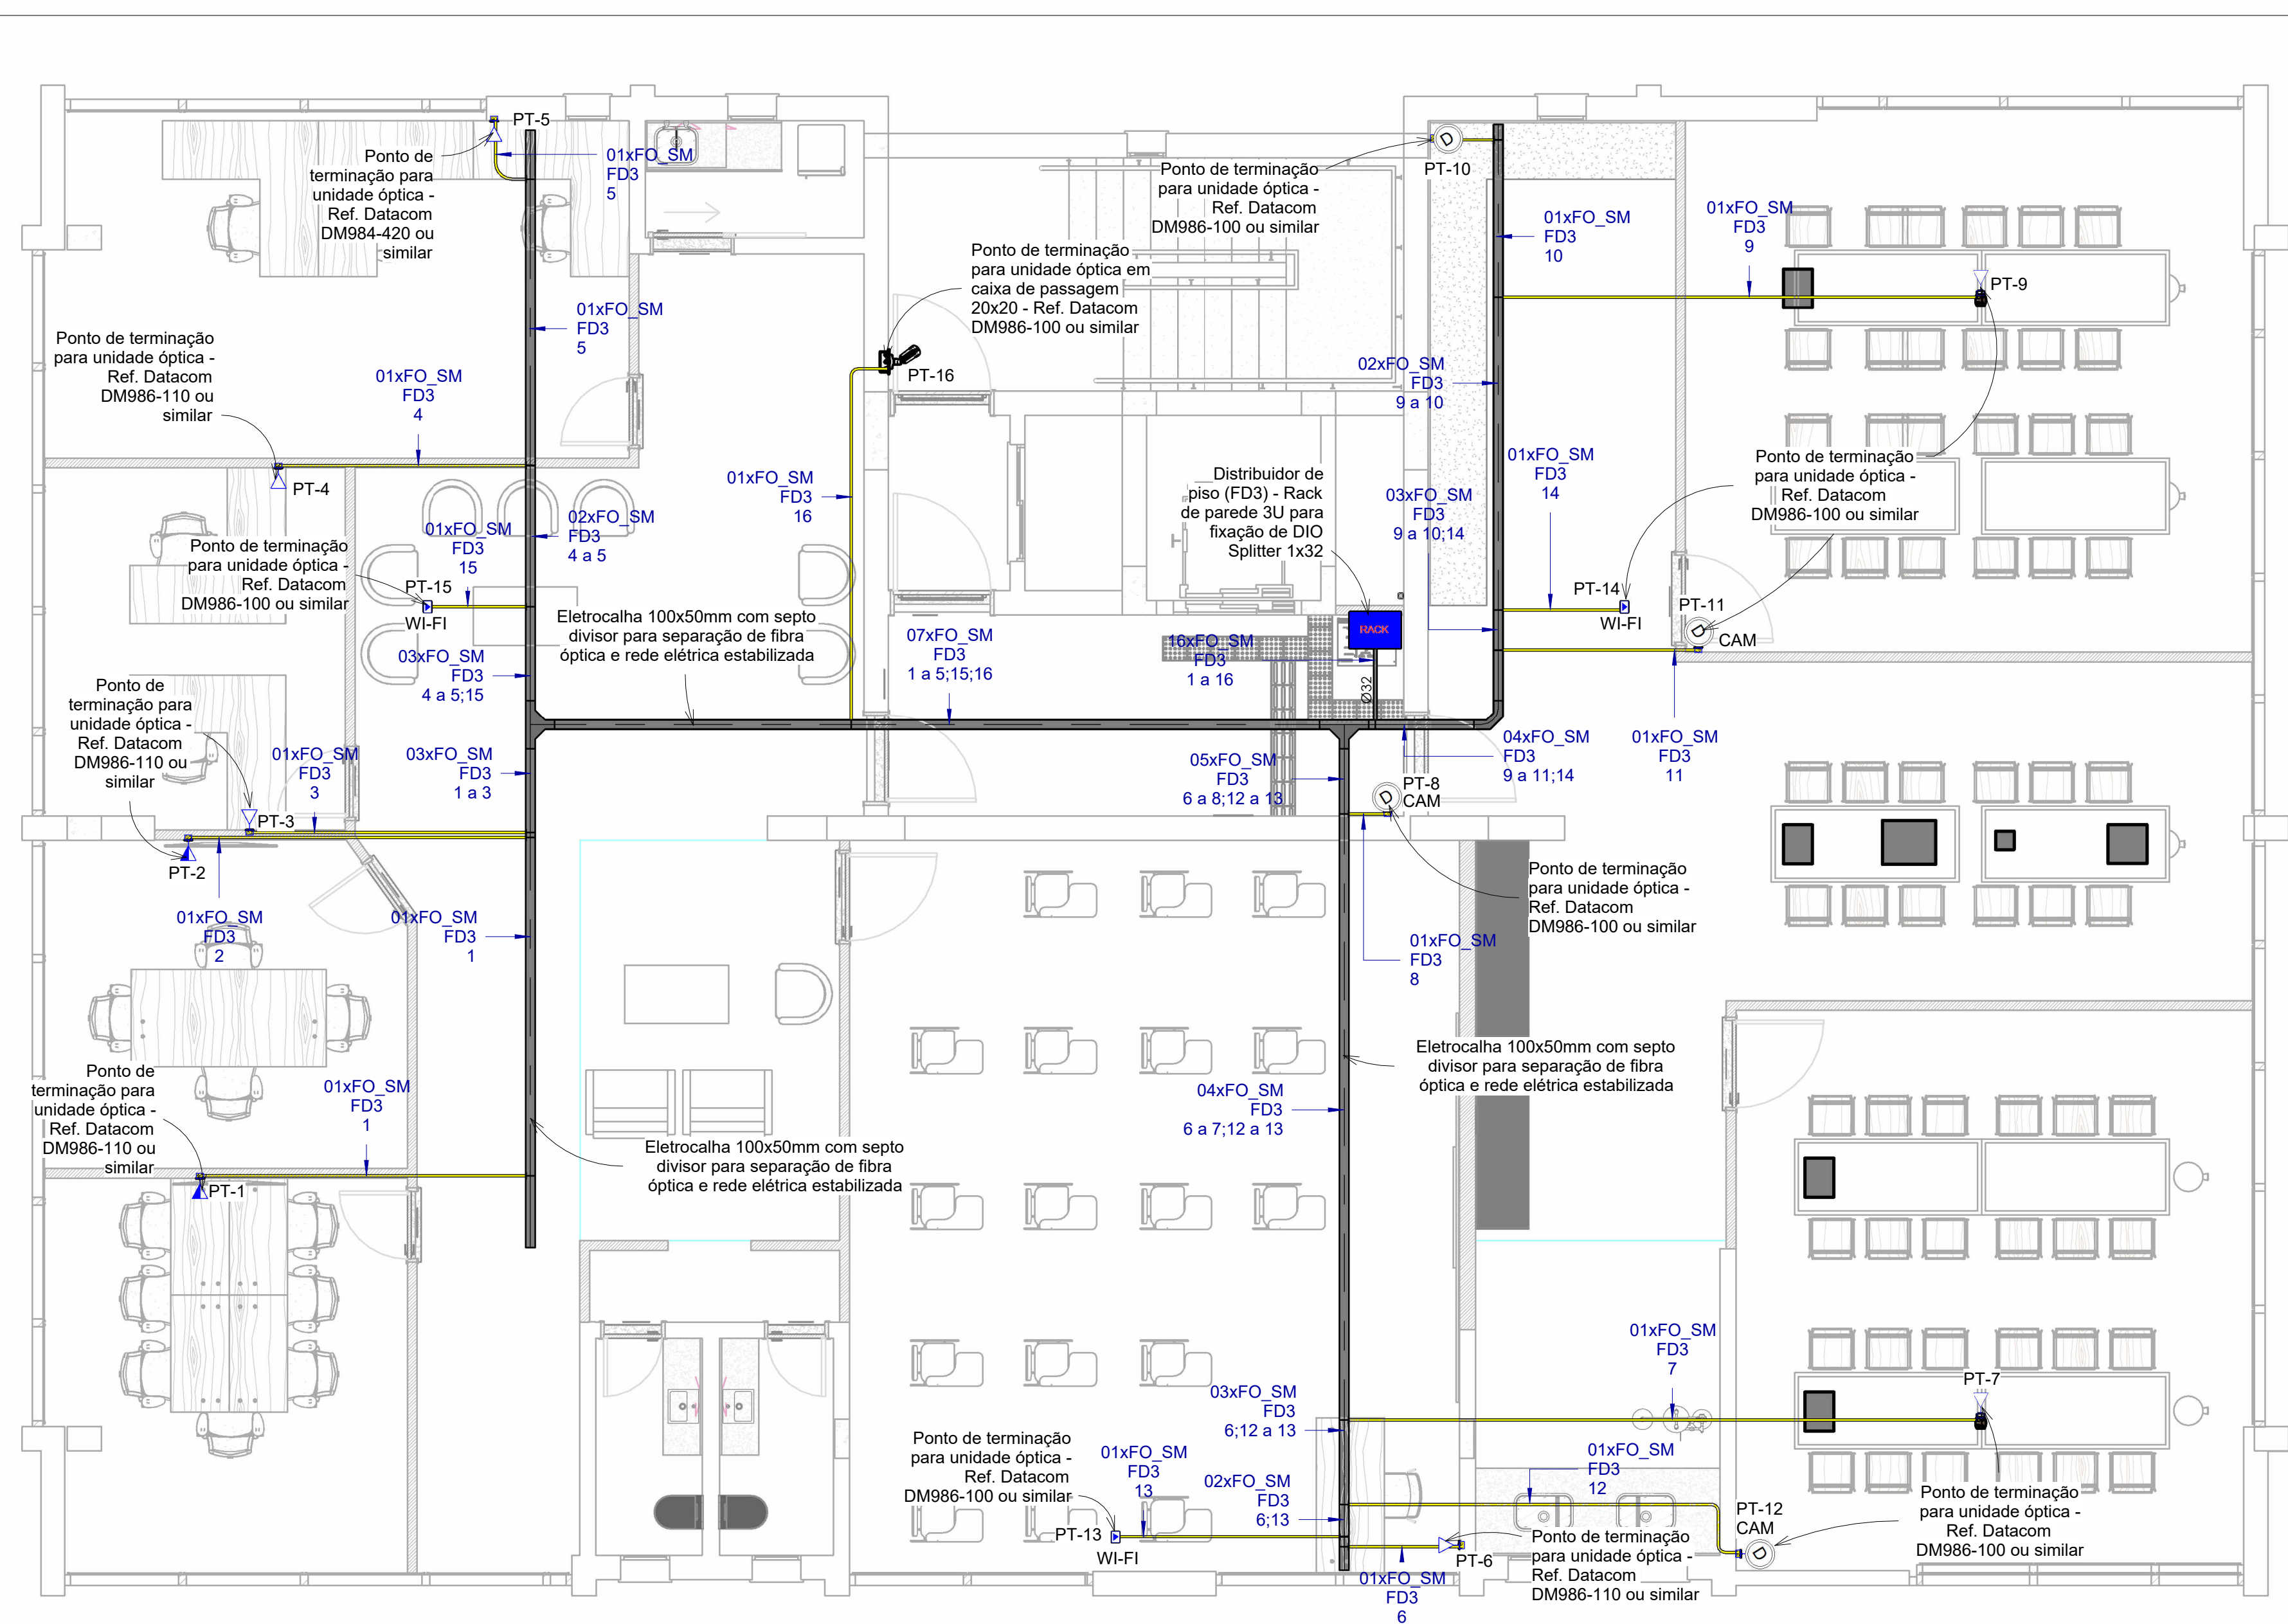

Pvto 3 (GPON)

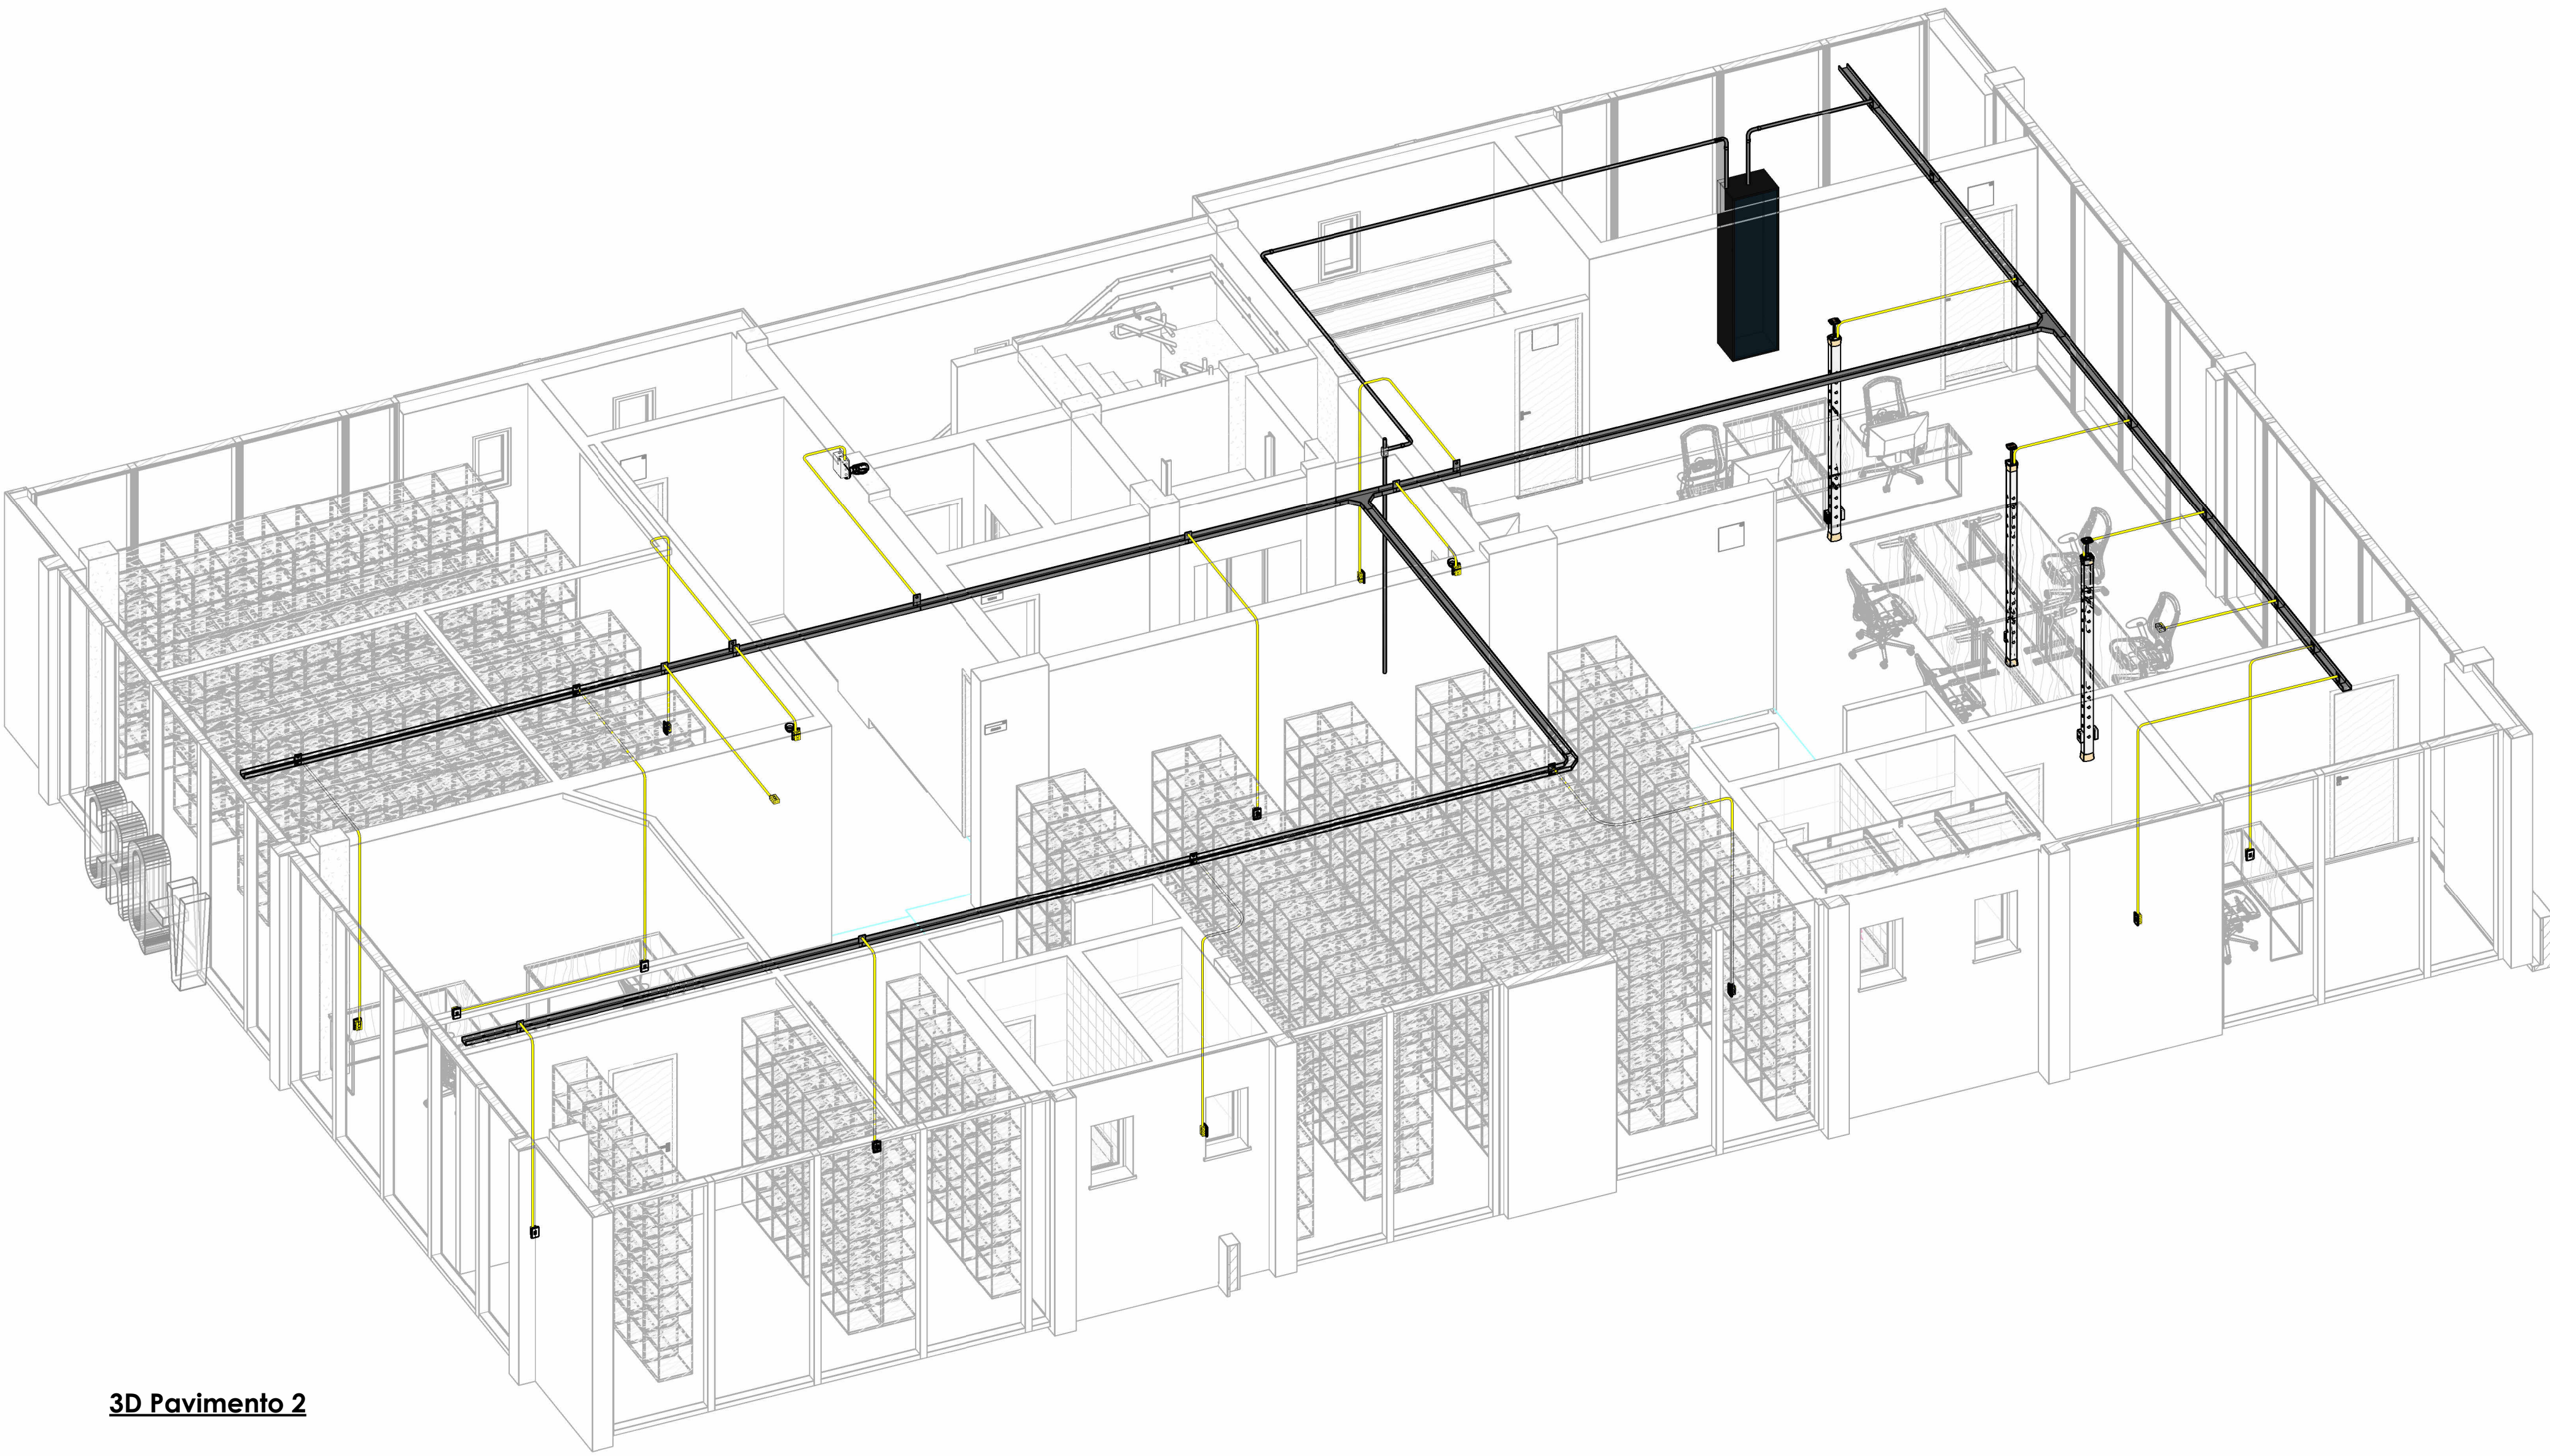

3D Pavimento 2

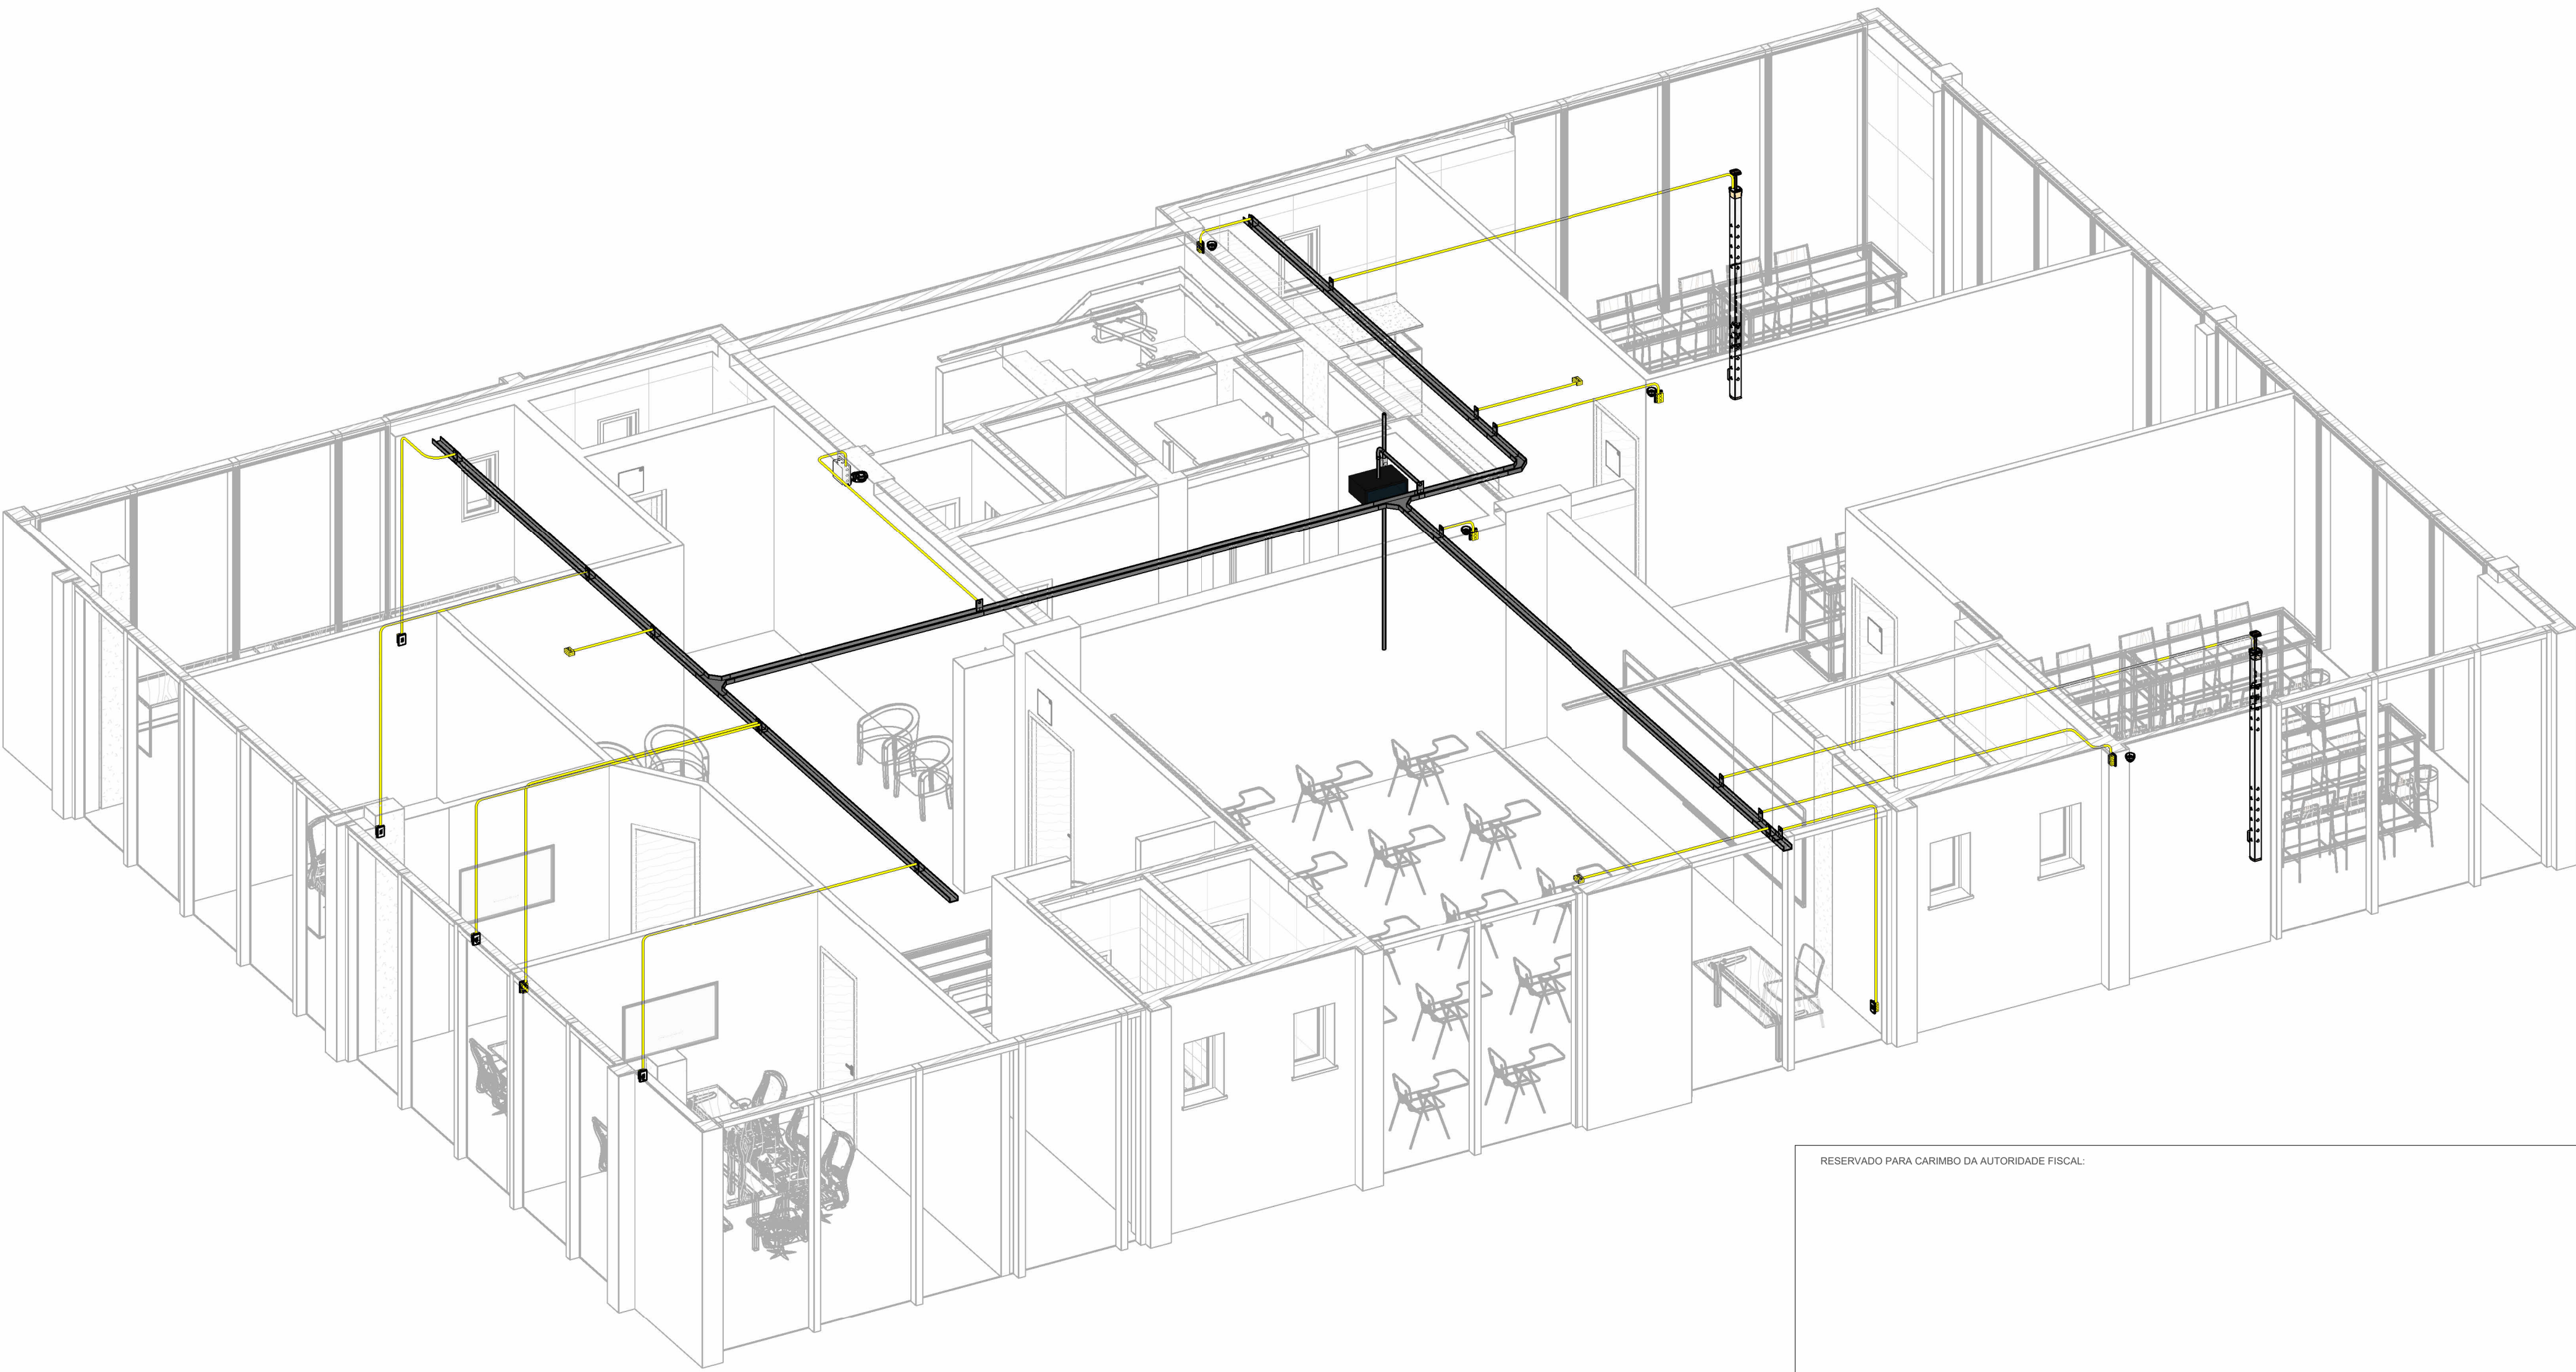


3D Pavimento 3

RESERVADO PARA CAMBIO DA AUTORIDADE FISCAL.


|                                  |                                            |                                    |                                                                                                   |
|----------------------------------|--------------------------------------------|------------------------------------|---------------------------------------------------------------------------------------------------|
| PROJETO                          | PROJETO CABEAMENTO ESTRUTURADO E REDE GPON | PROJETO                            | RUA BERNARDO Pires, 128 - SANTANA, PORTO ALEGRES - CEP 96620-010                                  |
| CLIENTE                          | CONSELHO REGIONAL DE QUÍMICA DA 5ª REGIÃO  | OPCIONU                            |                                                                                                   |
| RESPONSÁVEL TÉCNICO PELO PROJETO | LUÍZA DE MATTOS SILVA   CAU A248102-2      | DOCUMENTO AUTENTICADO DIGITALMENTE | LUÍZA DE MATTOS SILVA<br>Data: 20/05/2024 10:57:10 AM<br>Verifique em: https://validar.rgf.gov.br |

|                      |                                                  |
|----------------------|--------------------------------------------------|
| CONTEÚDO DA FRANQUIA | FRANQUIA                                         |
| EQUIPE TÉCNICA       | URBE Ateliê de Arquitetura<br>ateliê@urbe.com.br |
| 16/09/24             | 02/05                                            |
| ESCALA INDICADA      |                                                  |




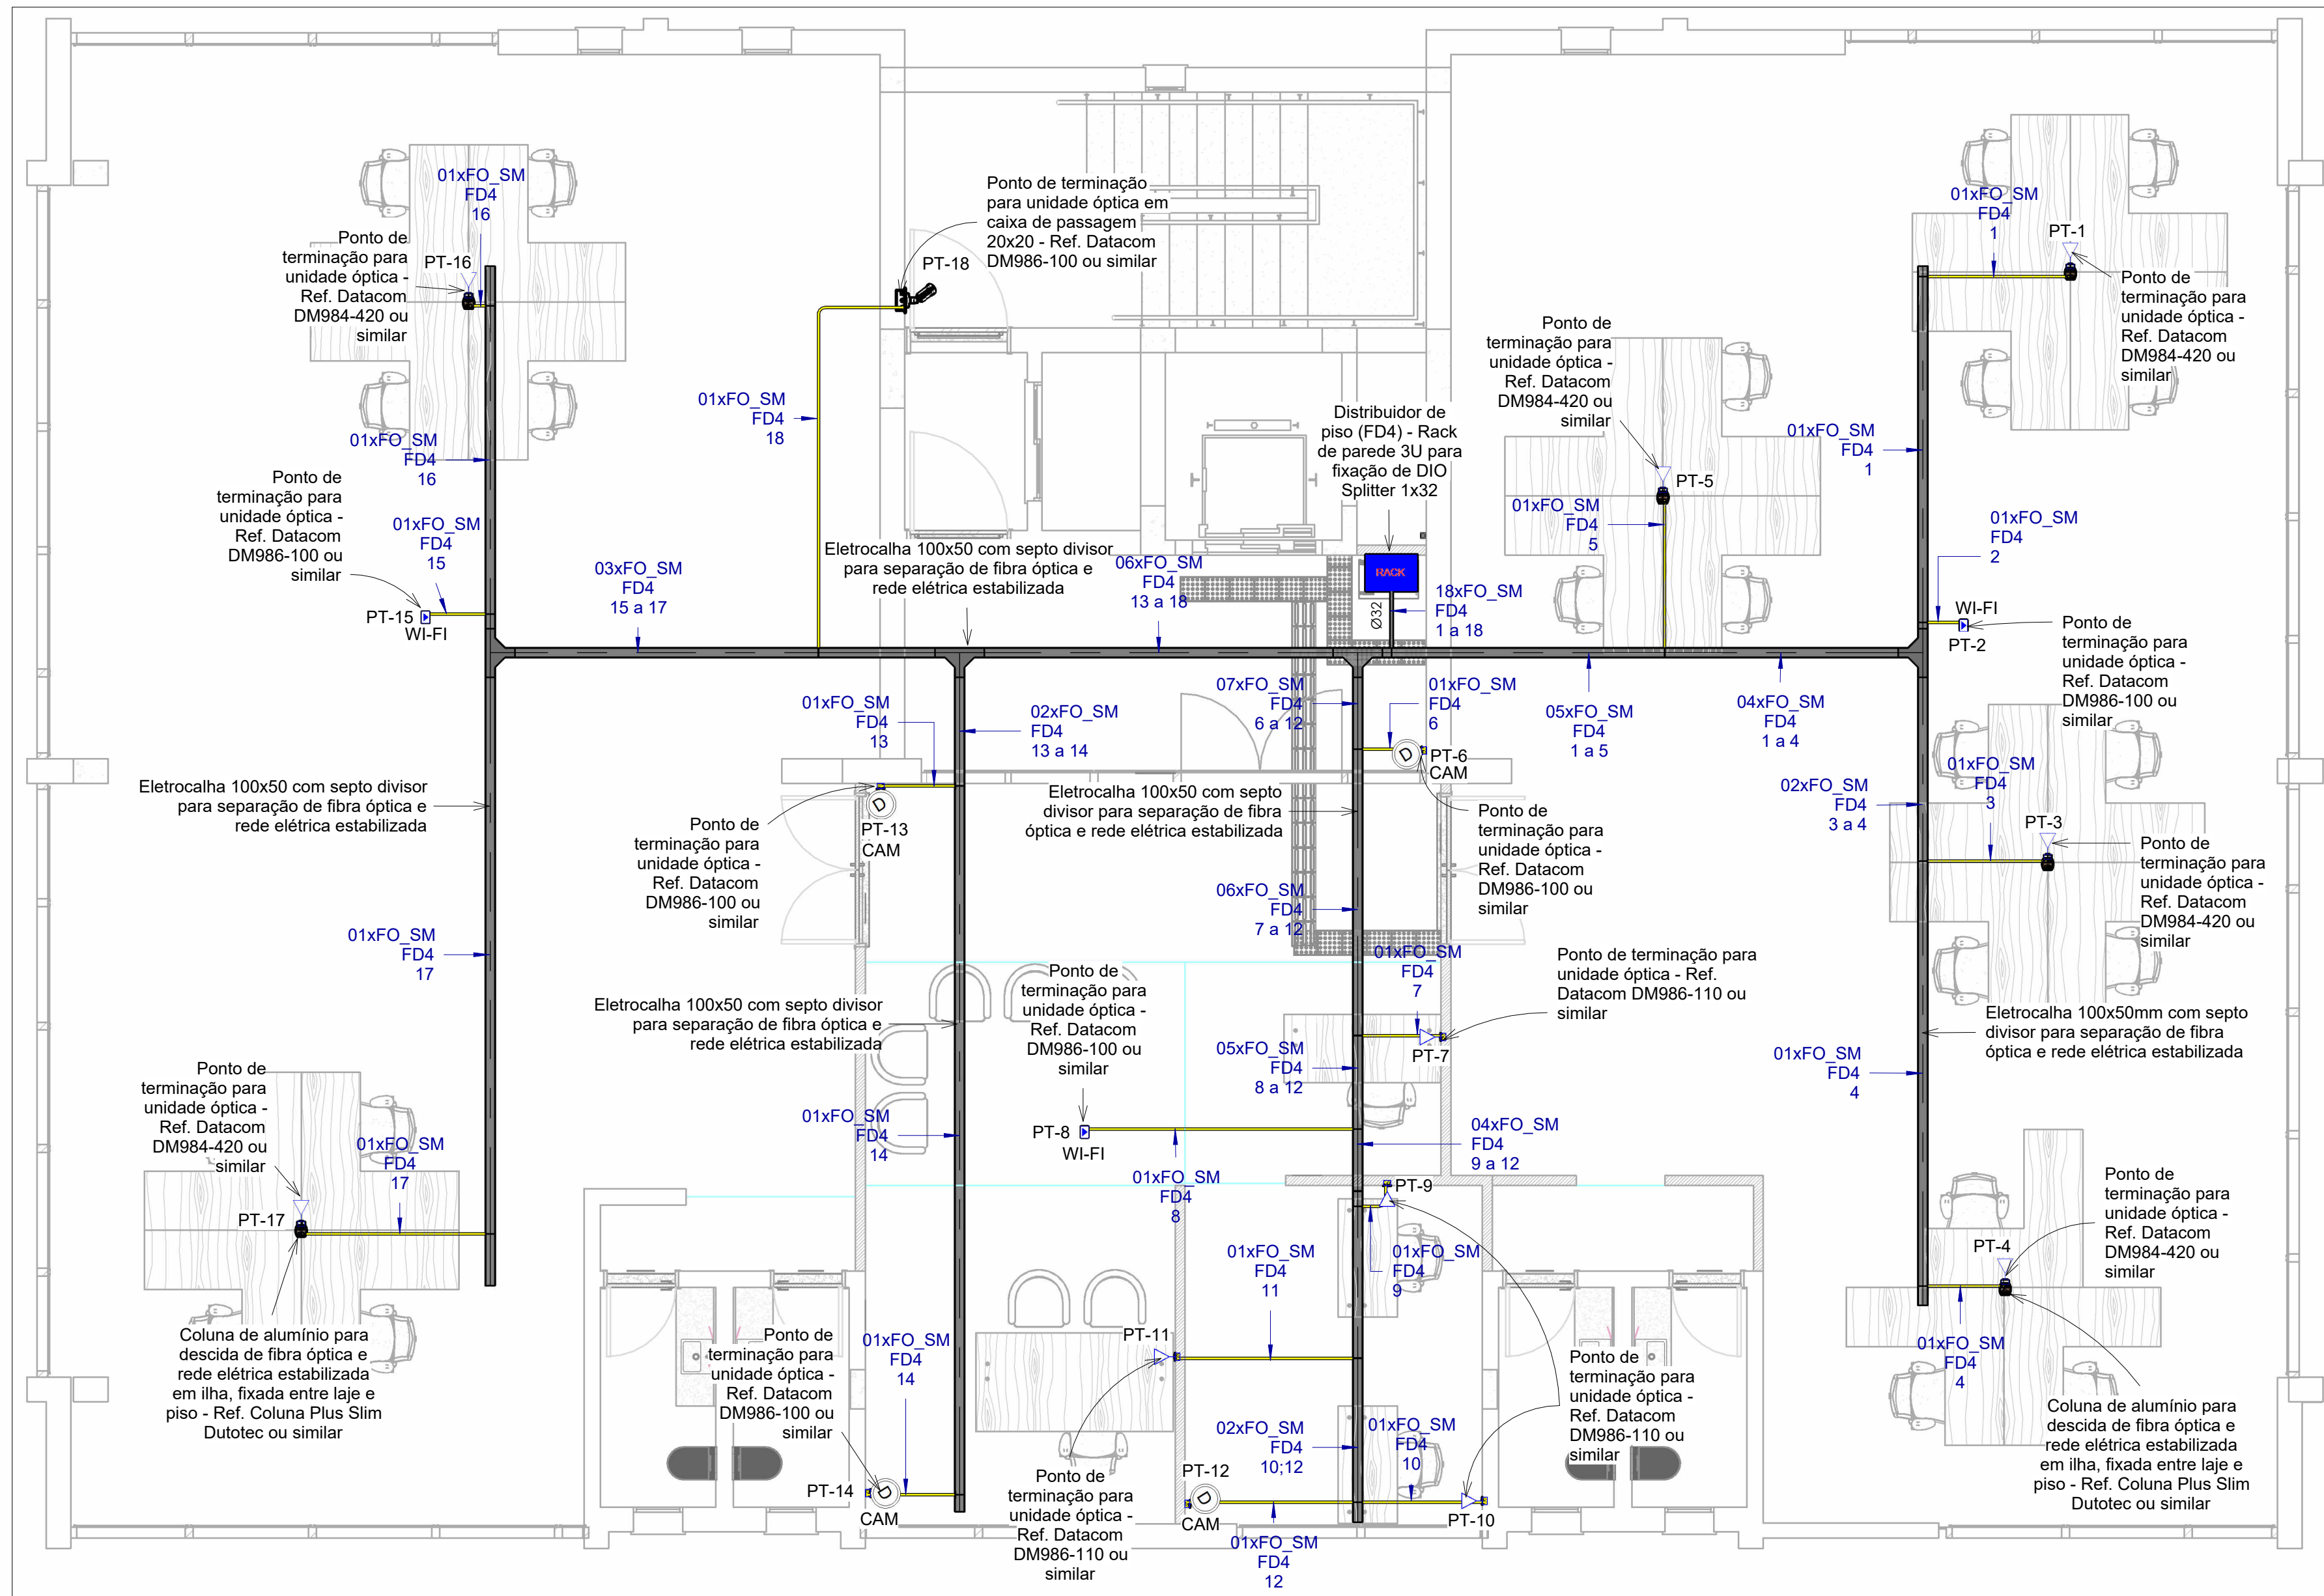


Pvto 4 (GPON)

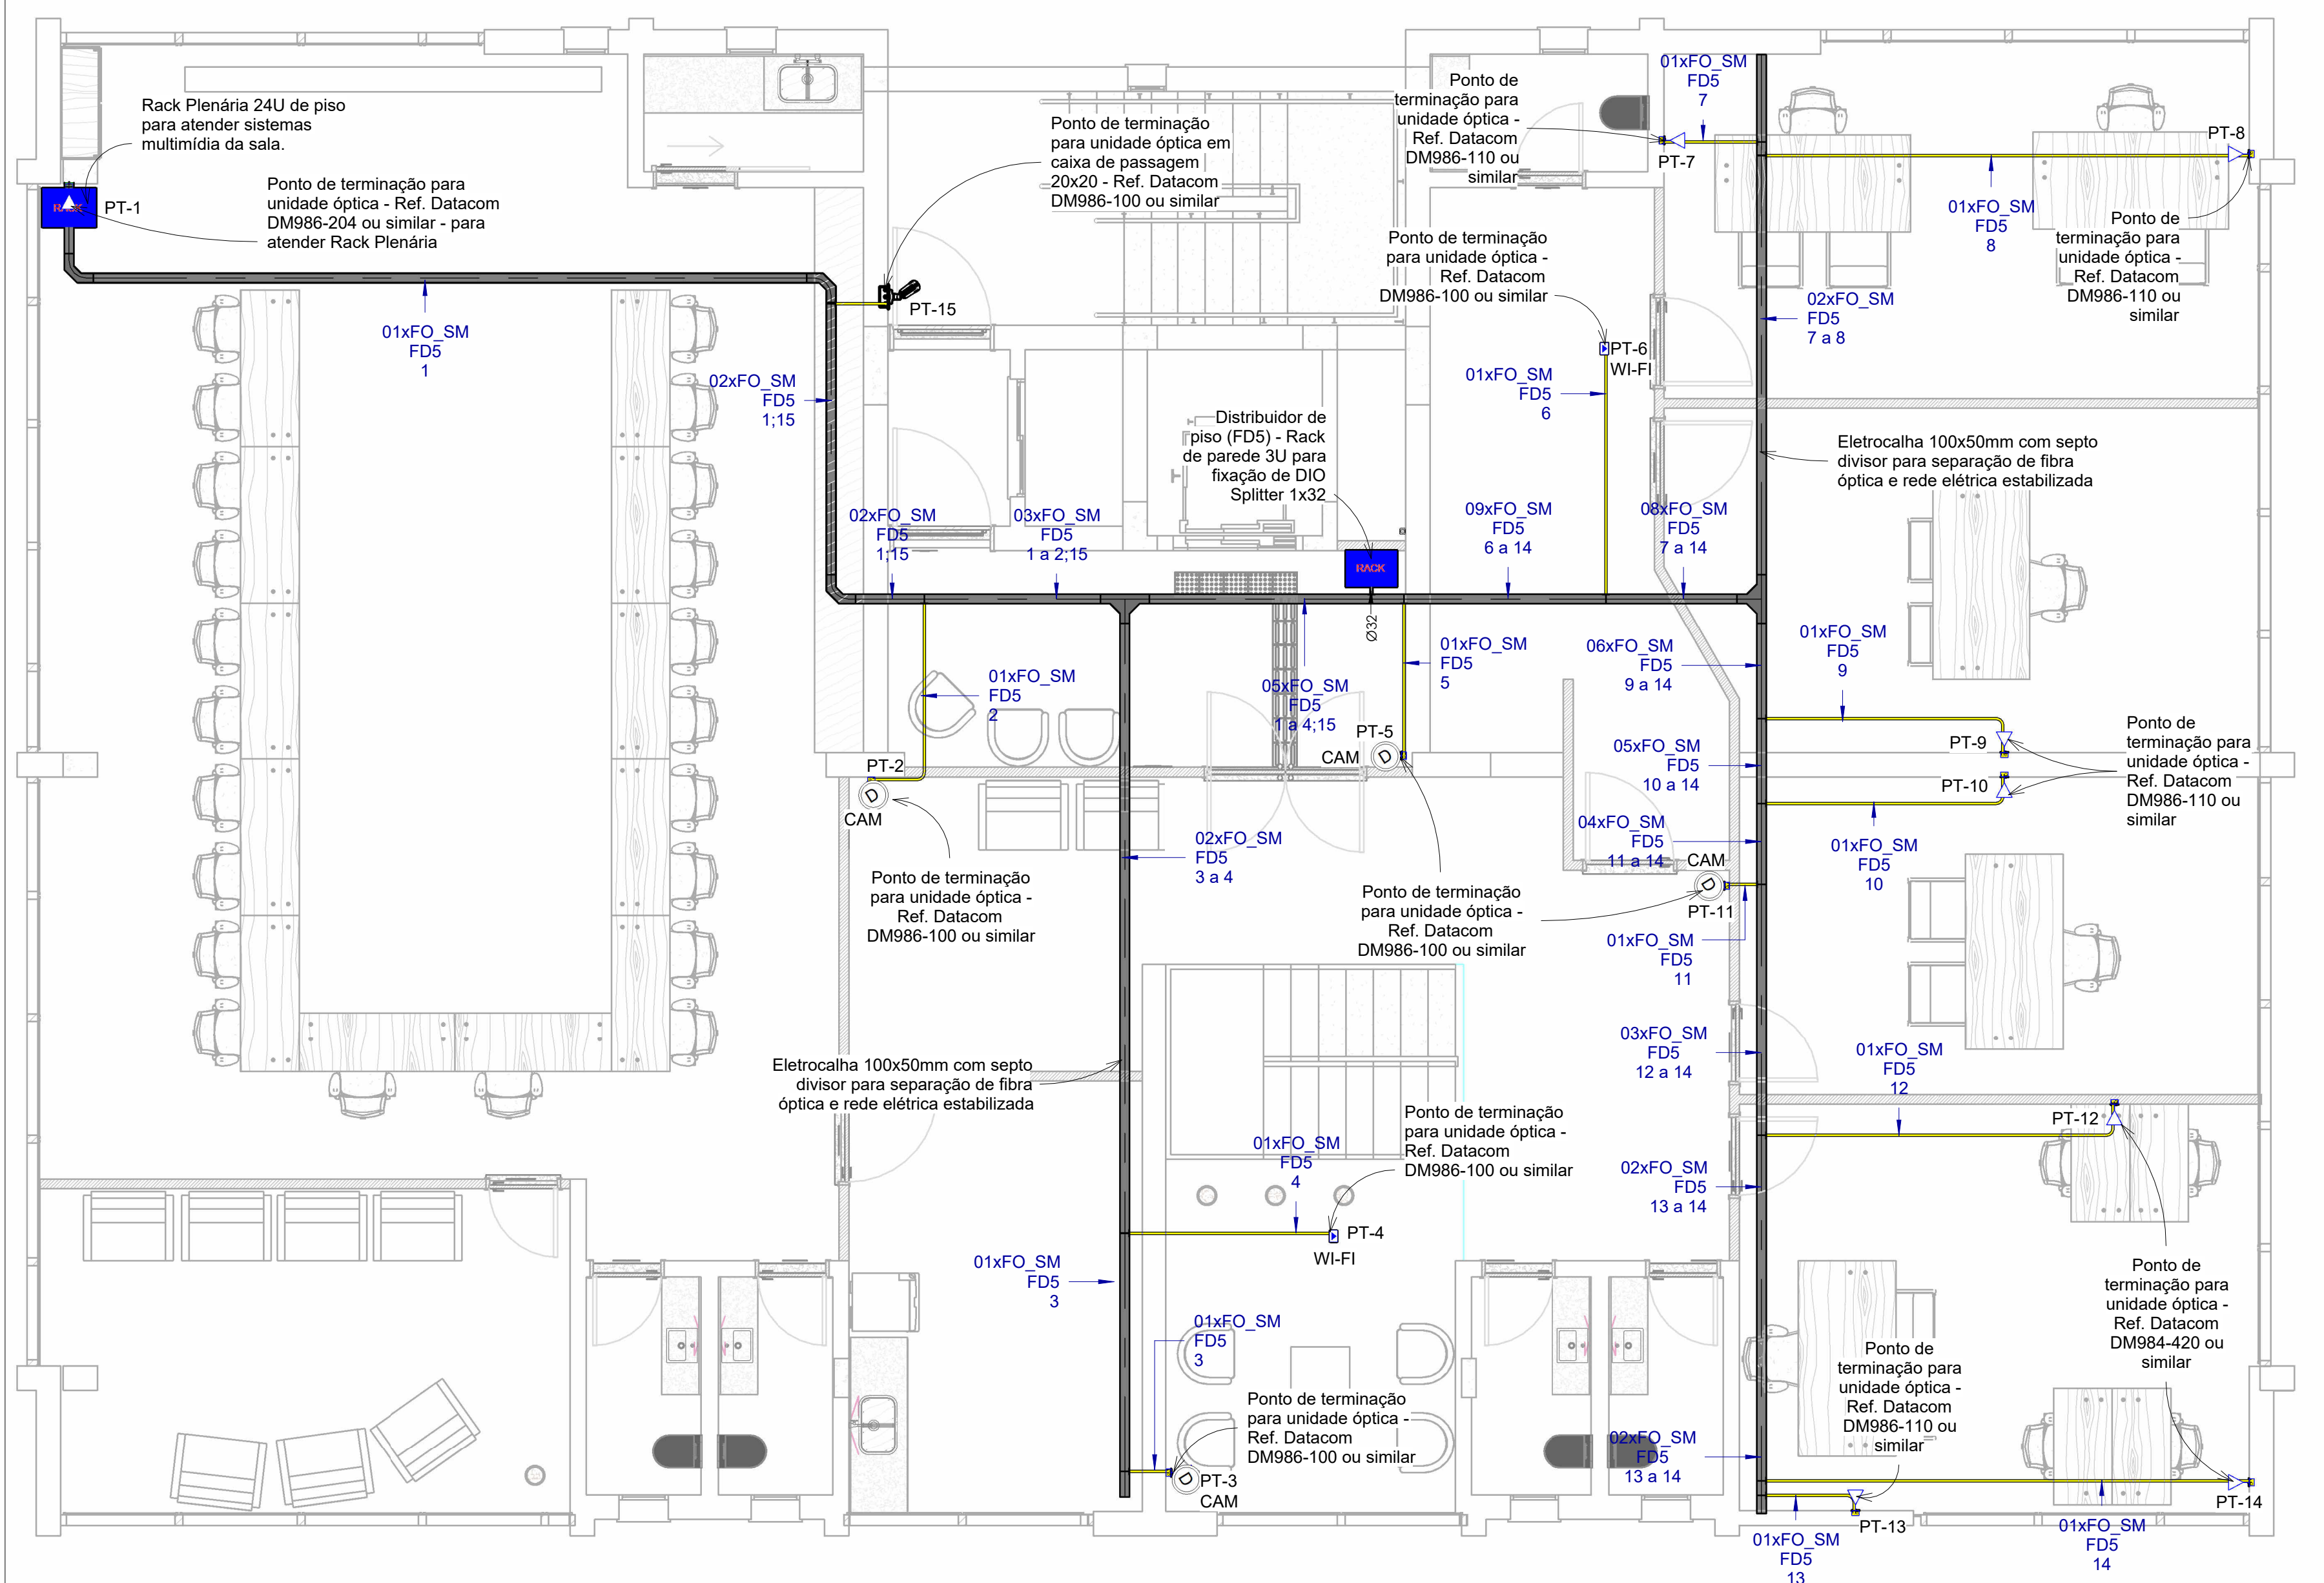

Pvto 5 (GPON)

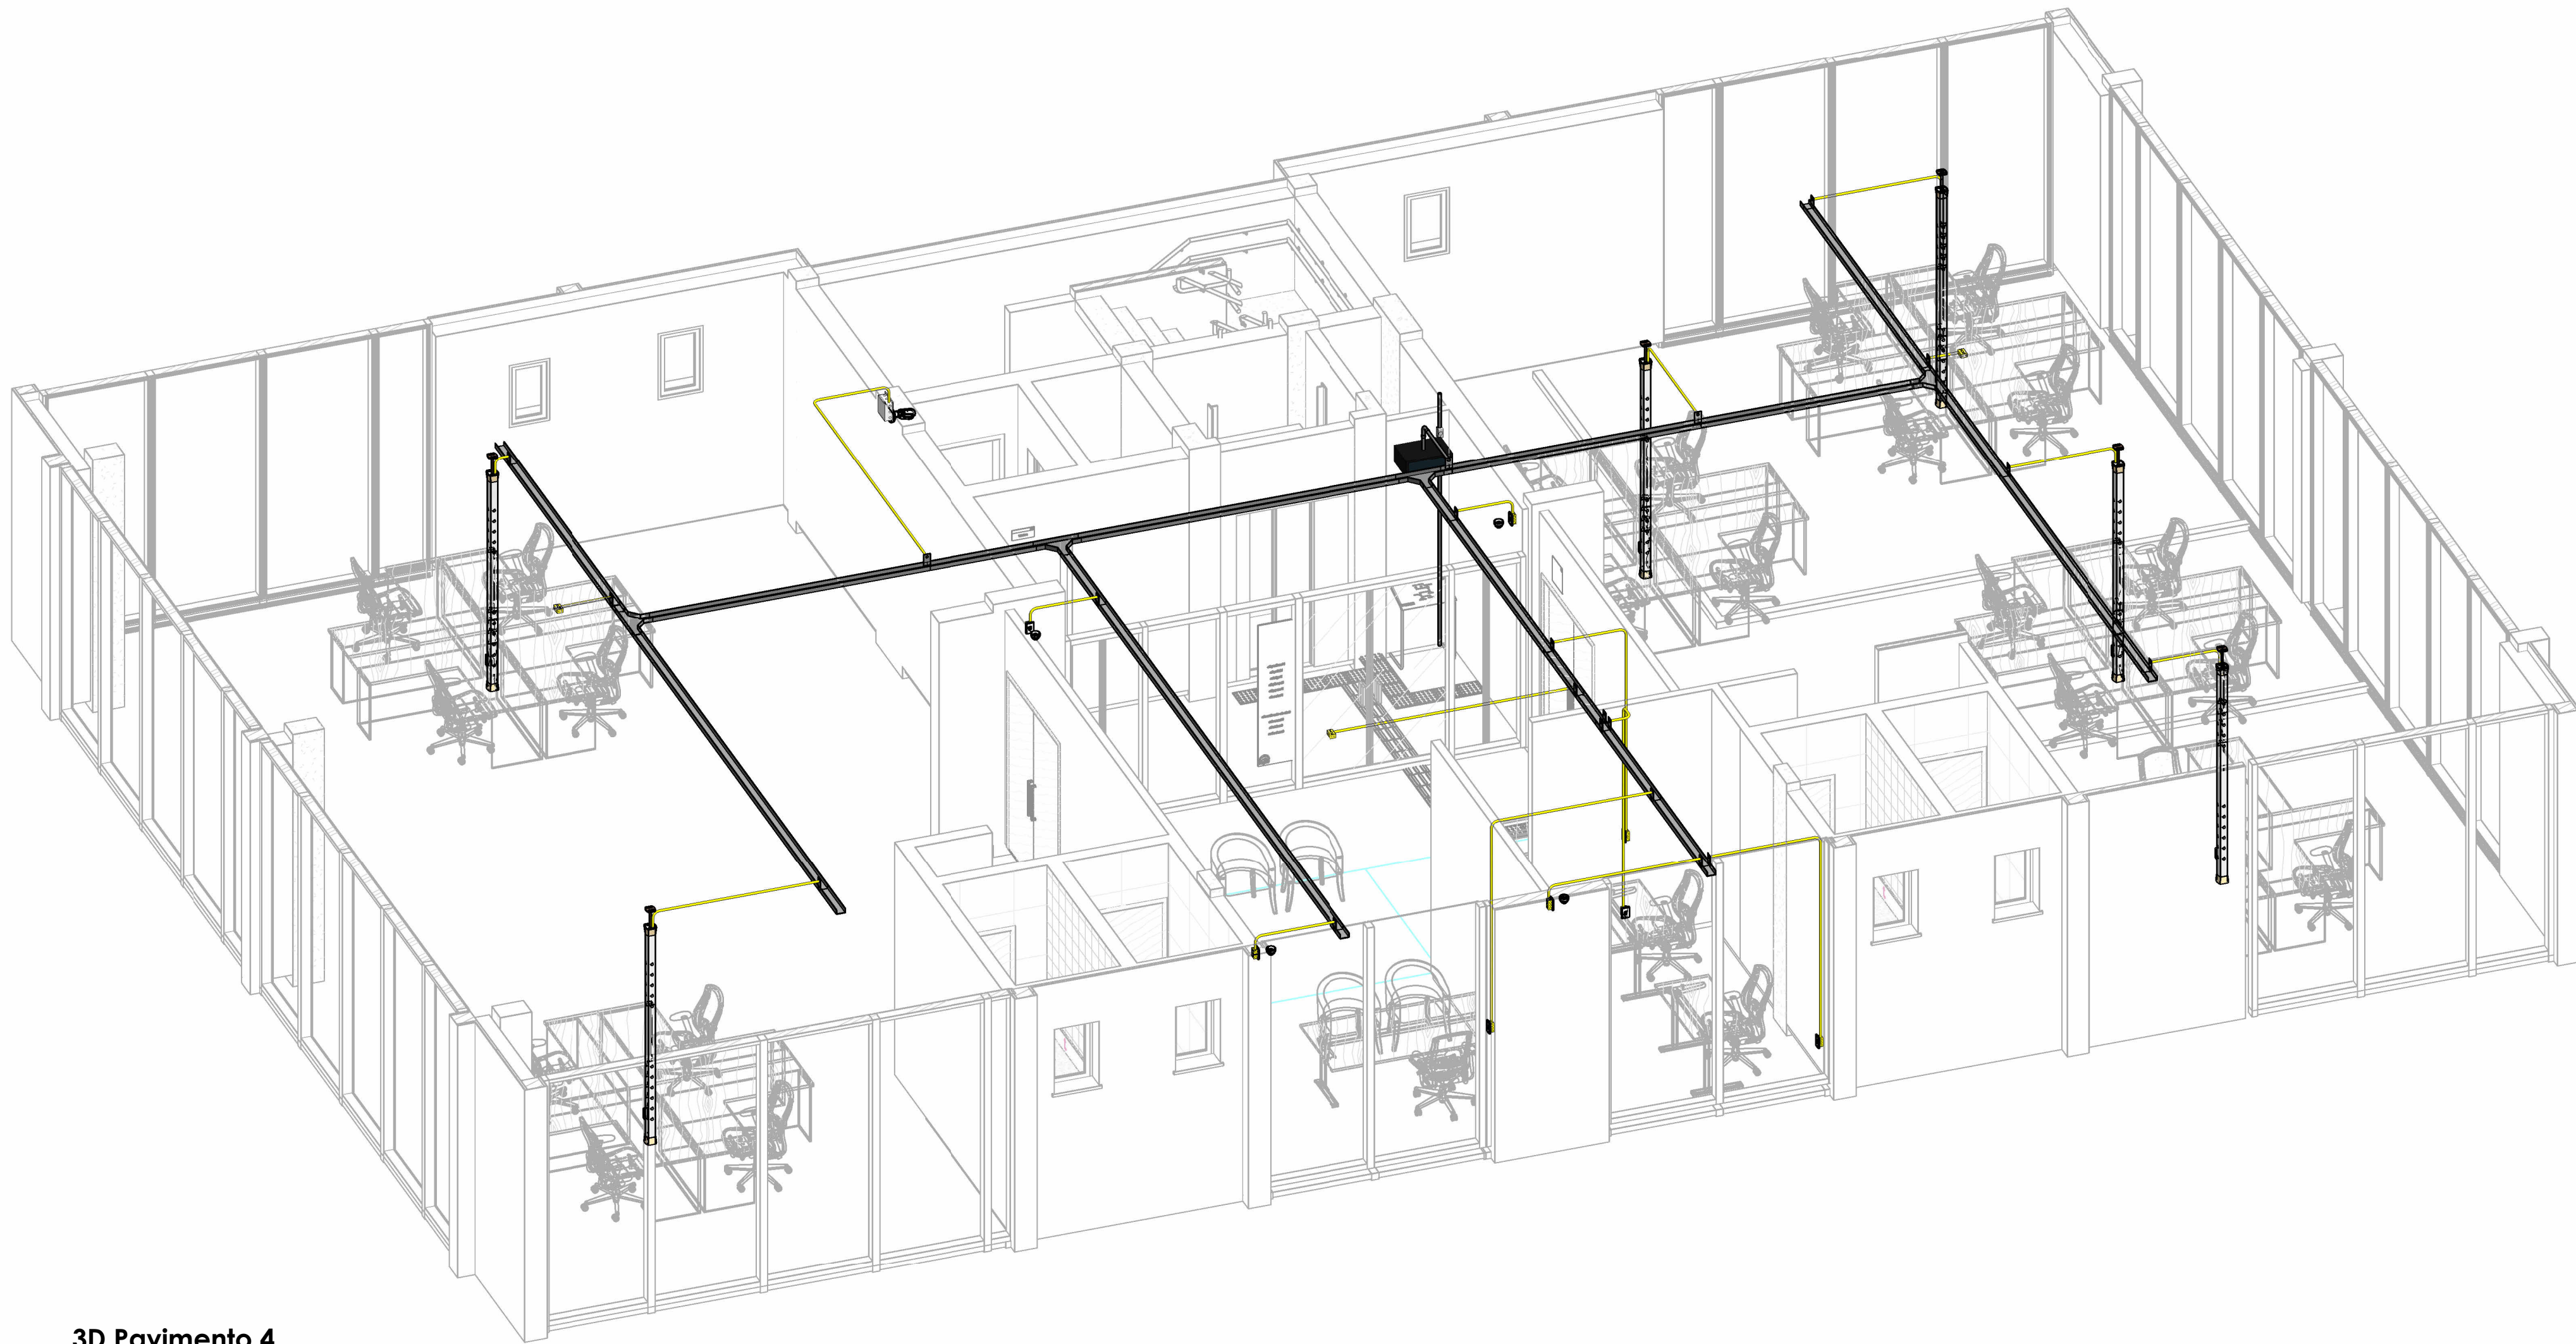

3D Pavimento 4

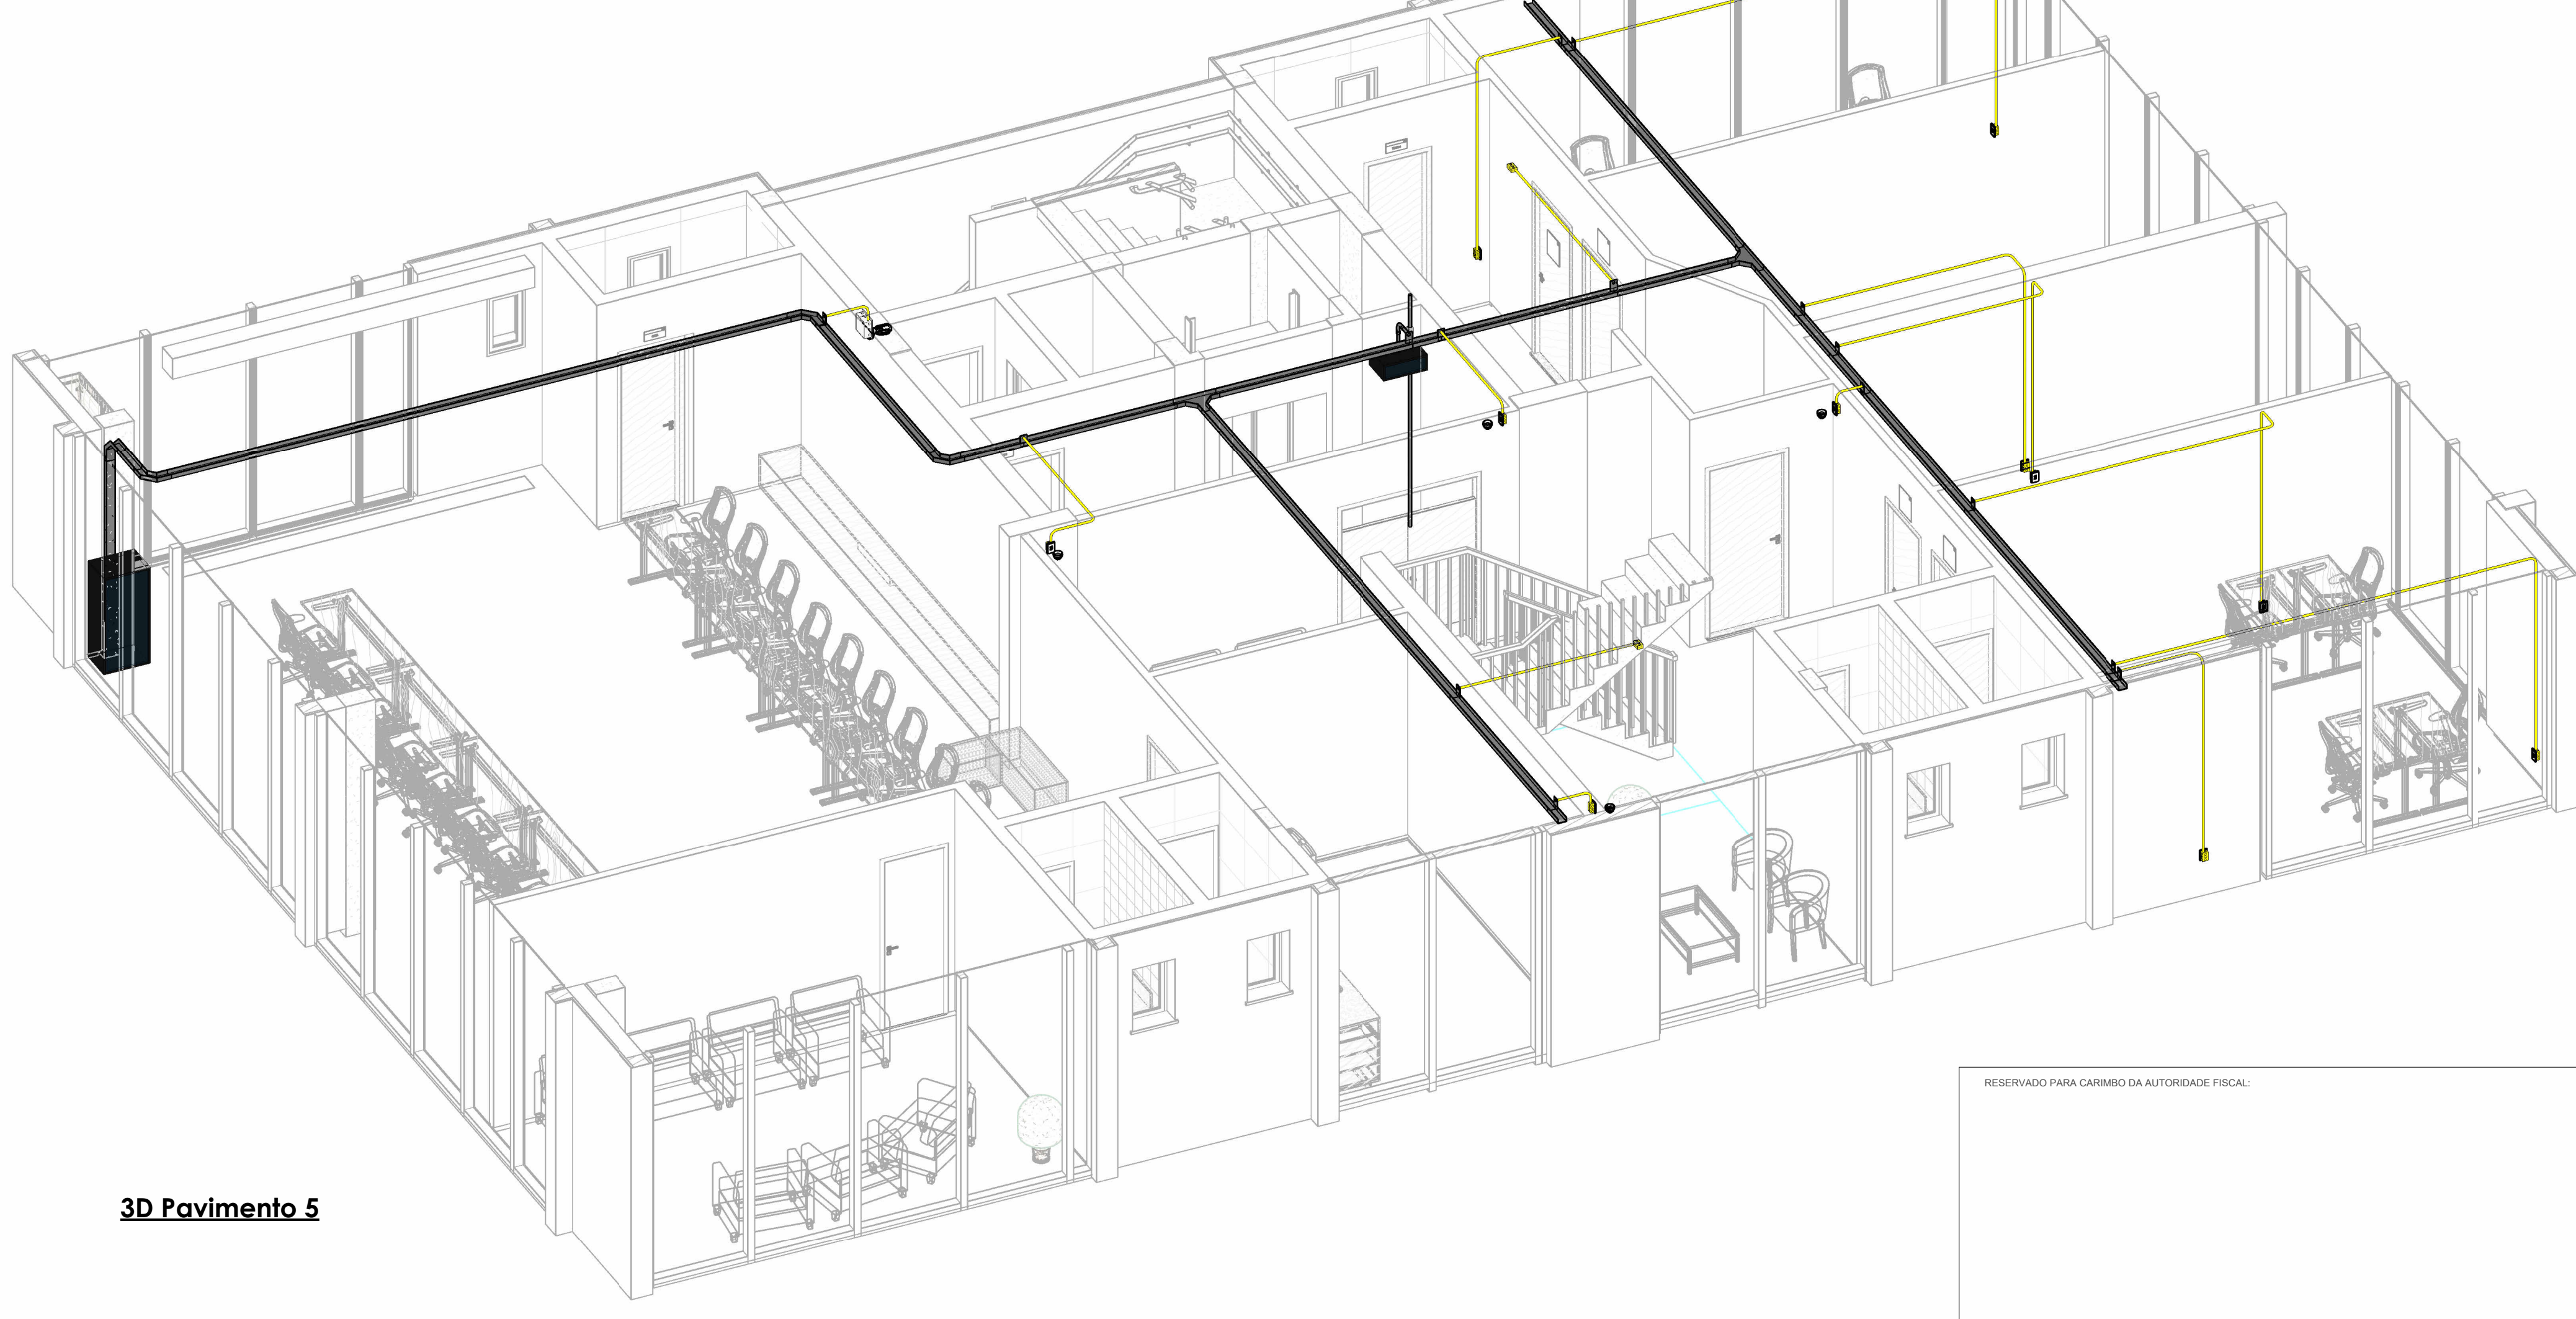

3D Pavimento 5

RESERVADO PARA CAMBIO DA AUTORIDADE FISCAL.

PROJETO  
PROJETO CABEAMENTO ESTRUTURADO E REDE GPON

CLIENTE  
CONSELHO REGIONAL DE QUÍMICA DA 5ª REGIÃO

RESPONSÁVEL TÉCNICO PELO PROJETO  
LUIZA DE MATTOS SILVA | CAU 4248102-2

PROJETO  
RUA BERNARDO Pires, 128 - SANTANA  
PORTO ALEGRES - CEP 9620-010

CLIENTE  
CONSELHO REGIONAL DE QUÍMICA DA 5ª REGIÃO

RESPONSÁVEL TÉCNICO PELO PROJETO  
LUIZA DE MATTOS SILVA | CAU 4248102-2

GOVBR  
GOVERNOS  
GOVERNOS  
GOVERNOS

CONTEÚDO DA FRANQUIA  
Rede GPON dos Pavimentos 4 e 5


FRANQUIA  
URBE Ateliê de Arquitetura  
ateliê.de.arquitetura@gmail.com | 48

03/05


16/09/24

ESCALA INDICADA




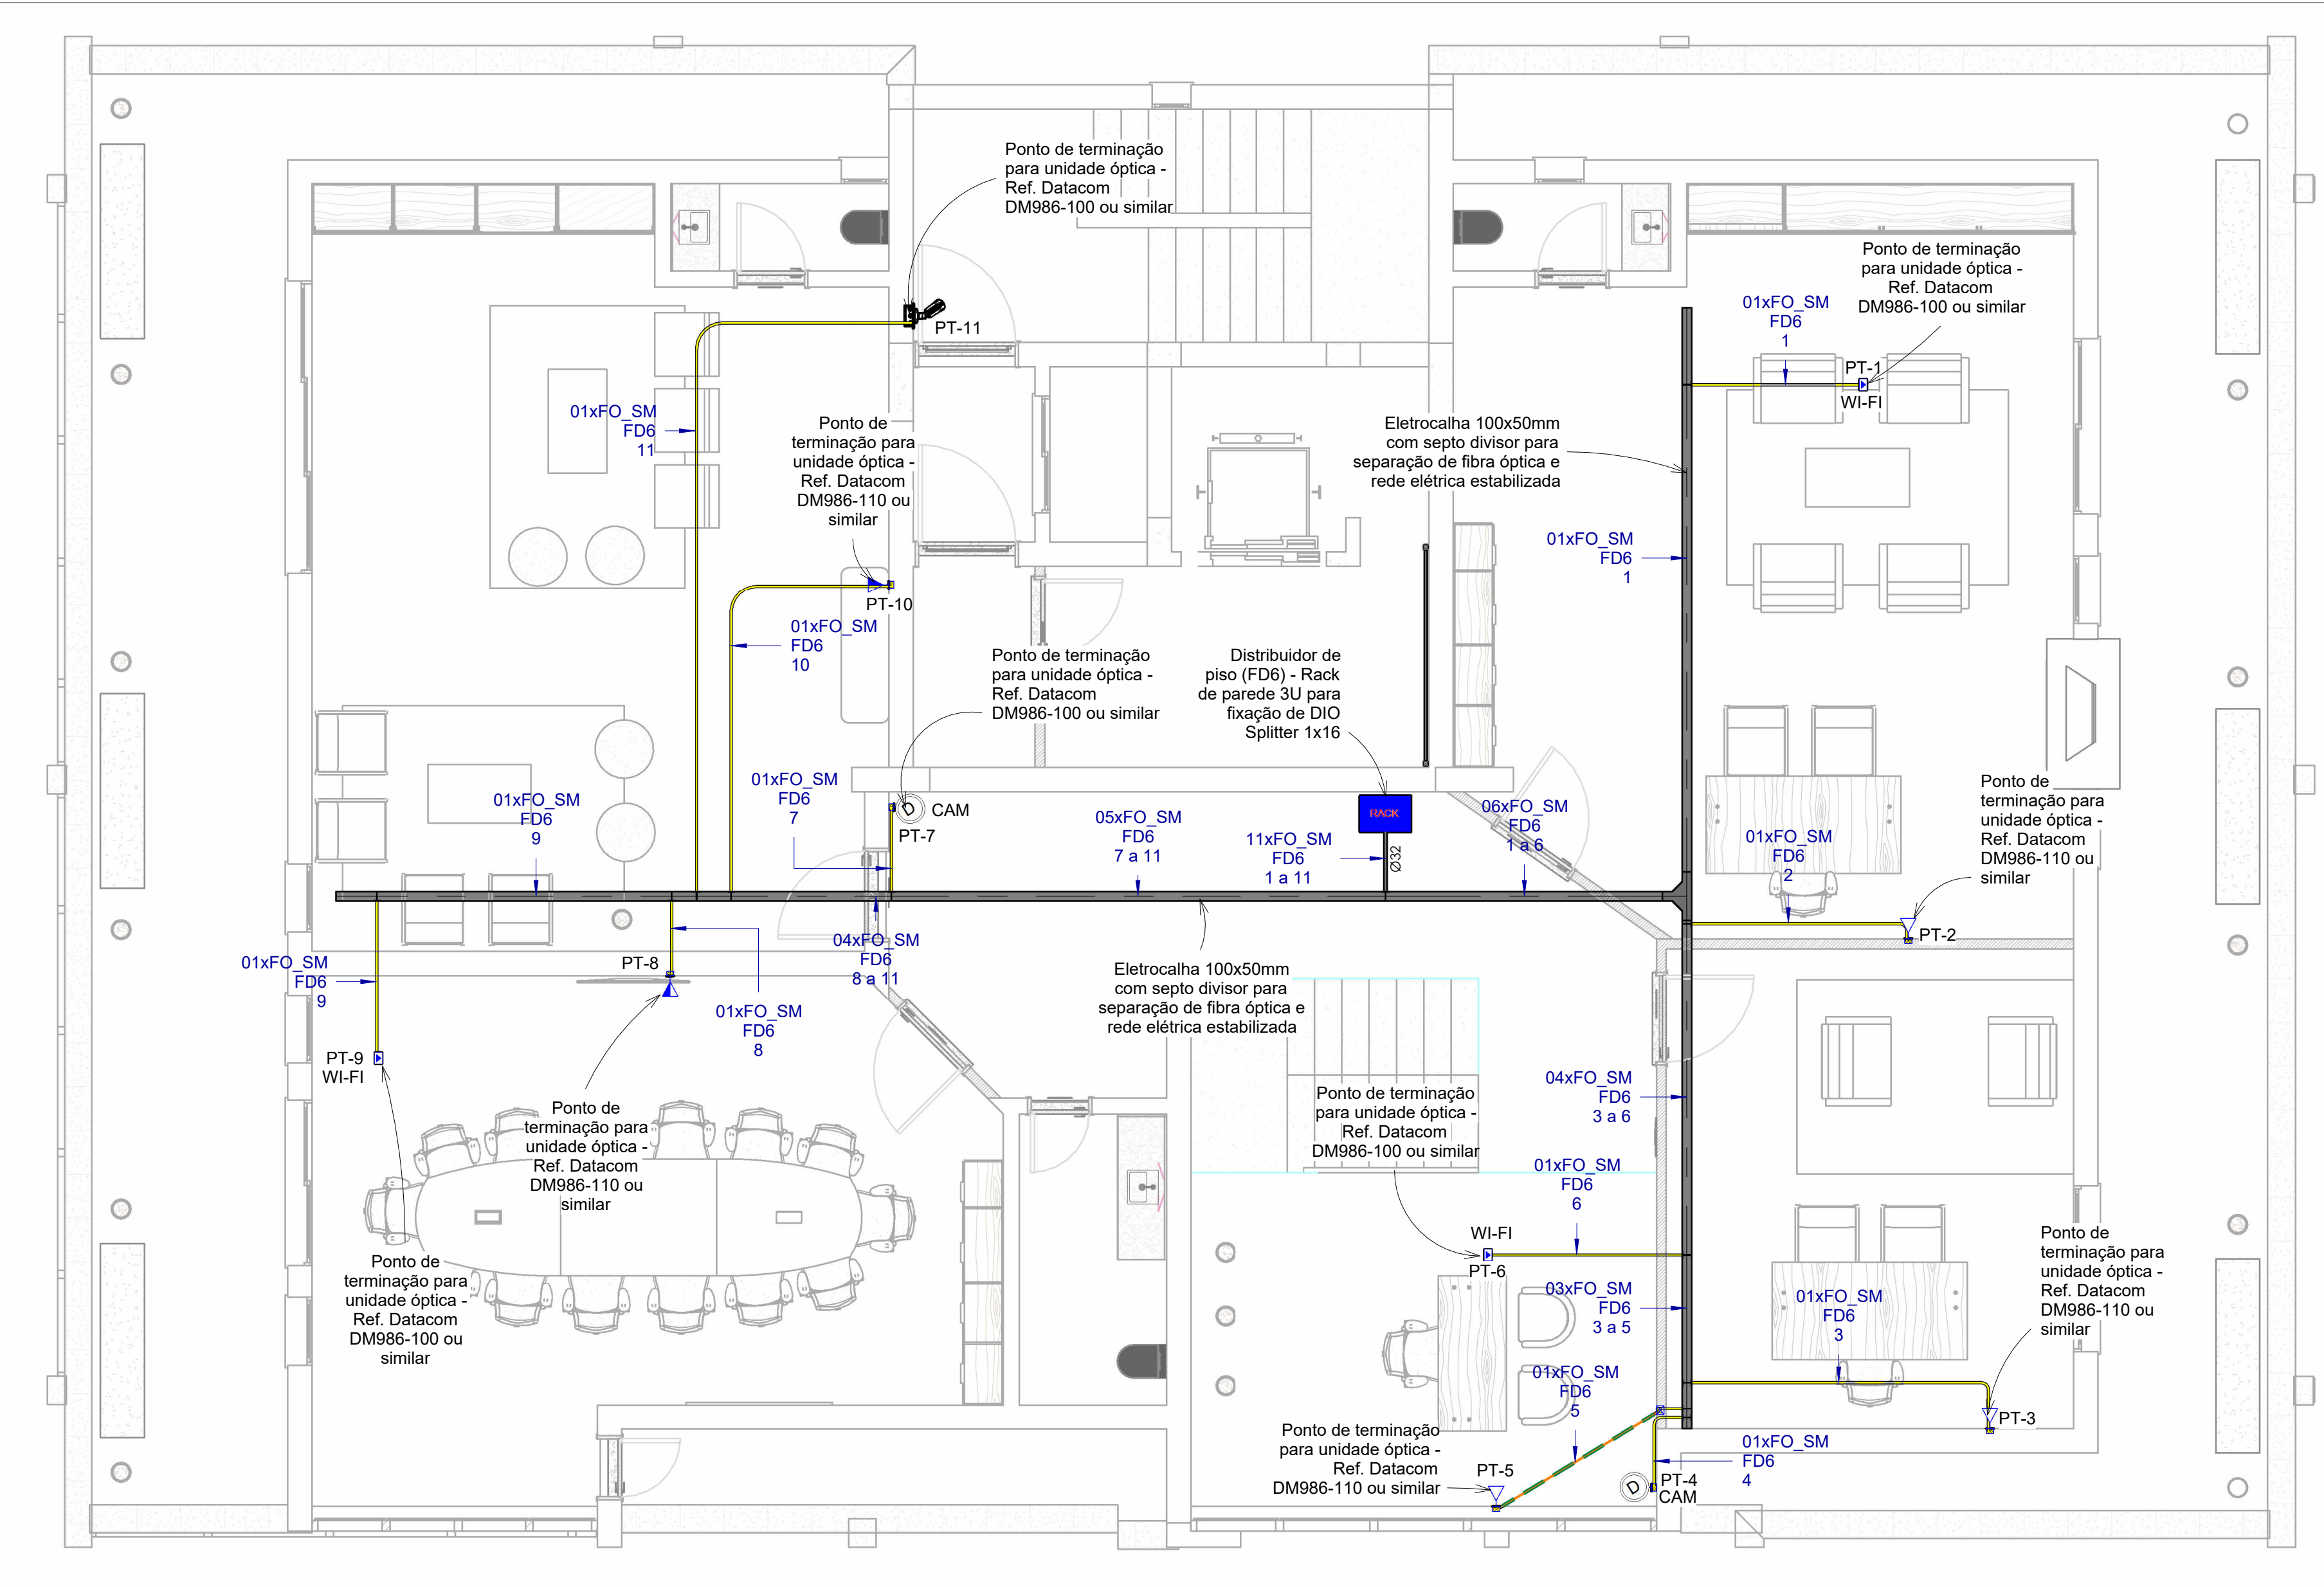


Pvto 6 (GPON)

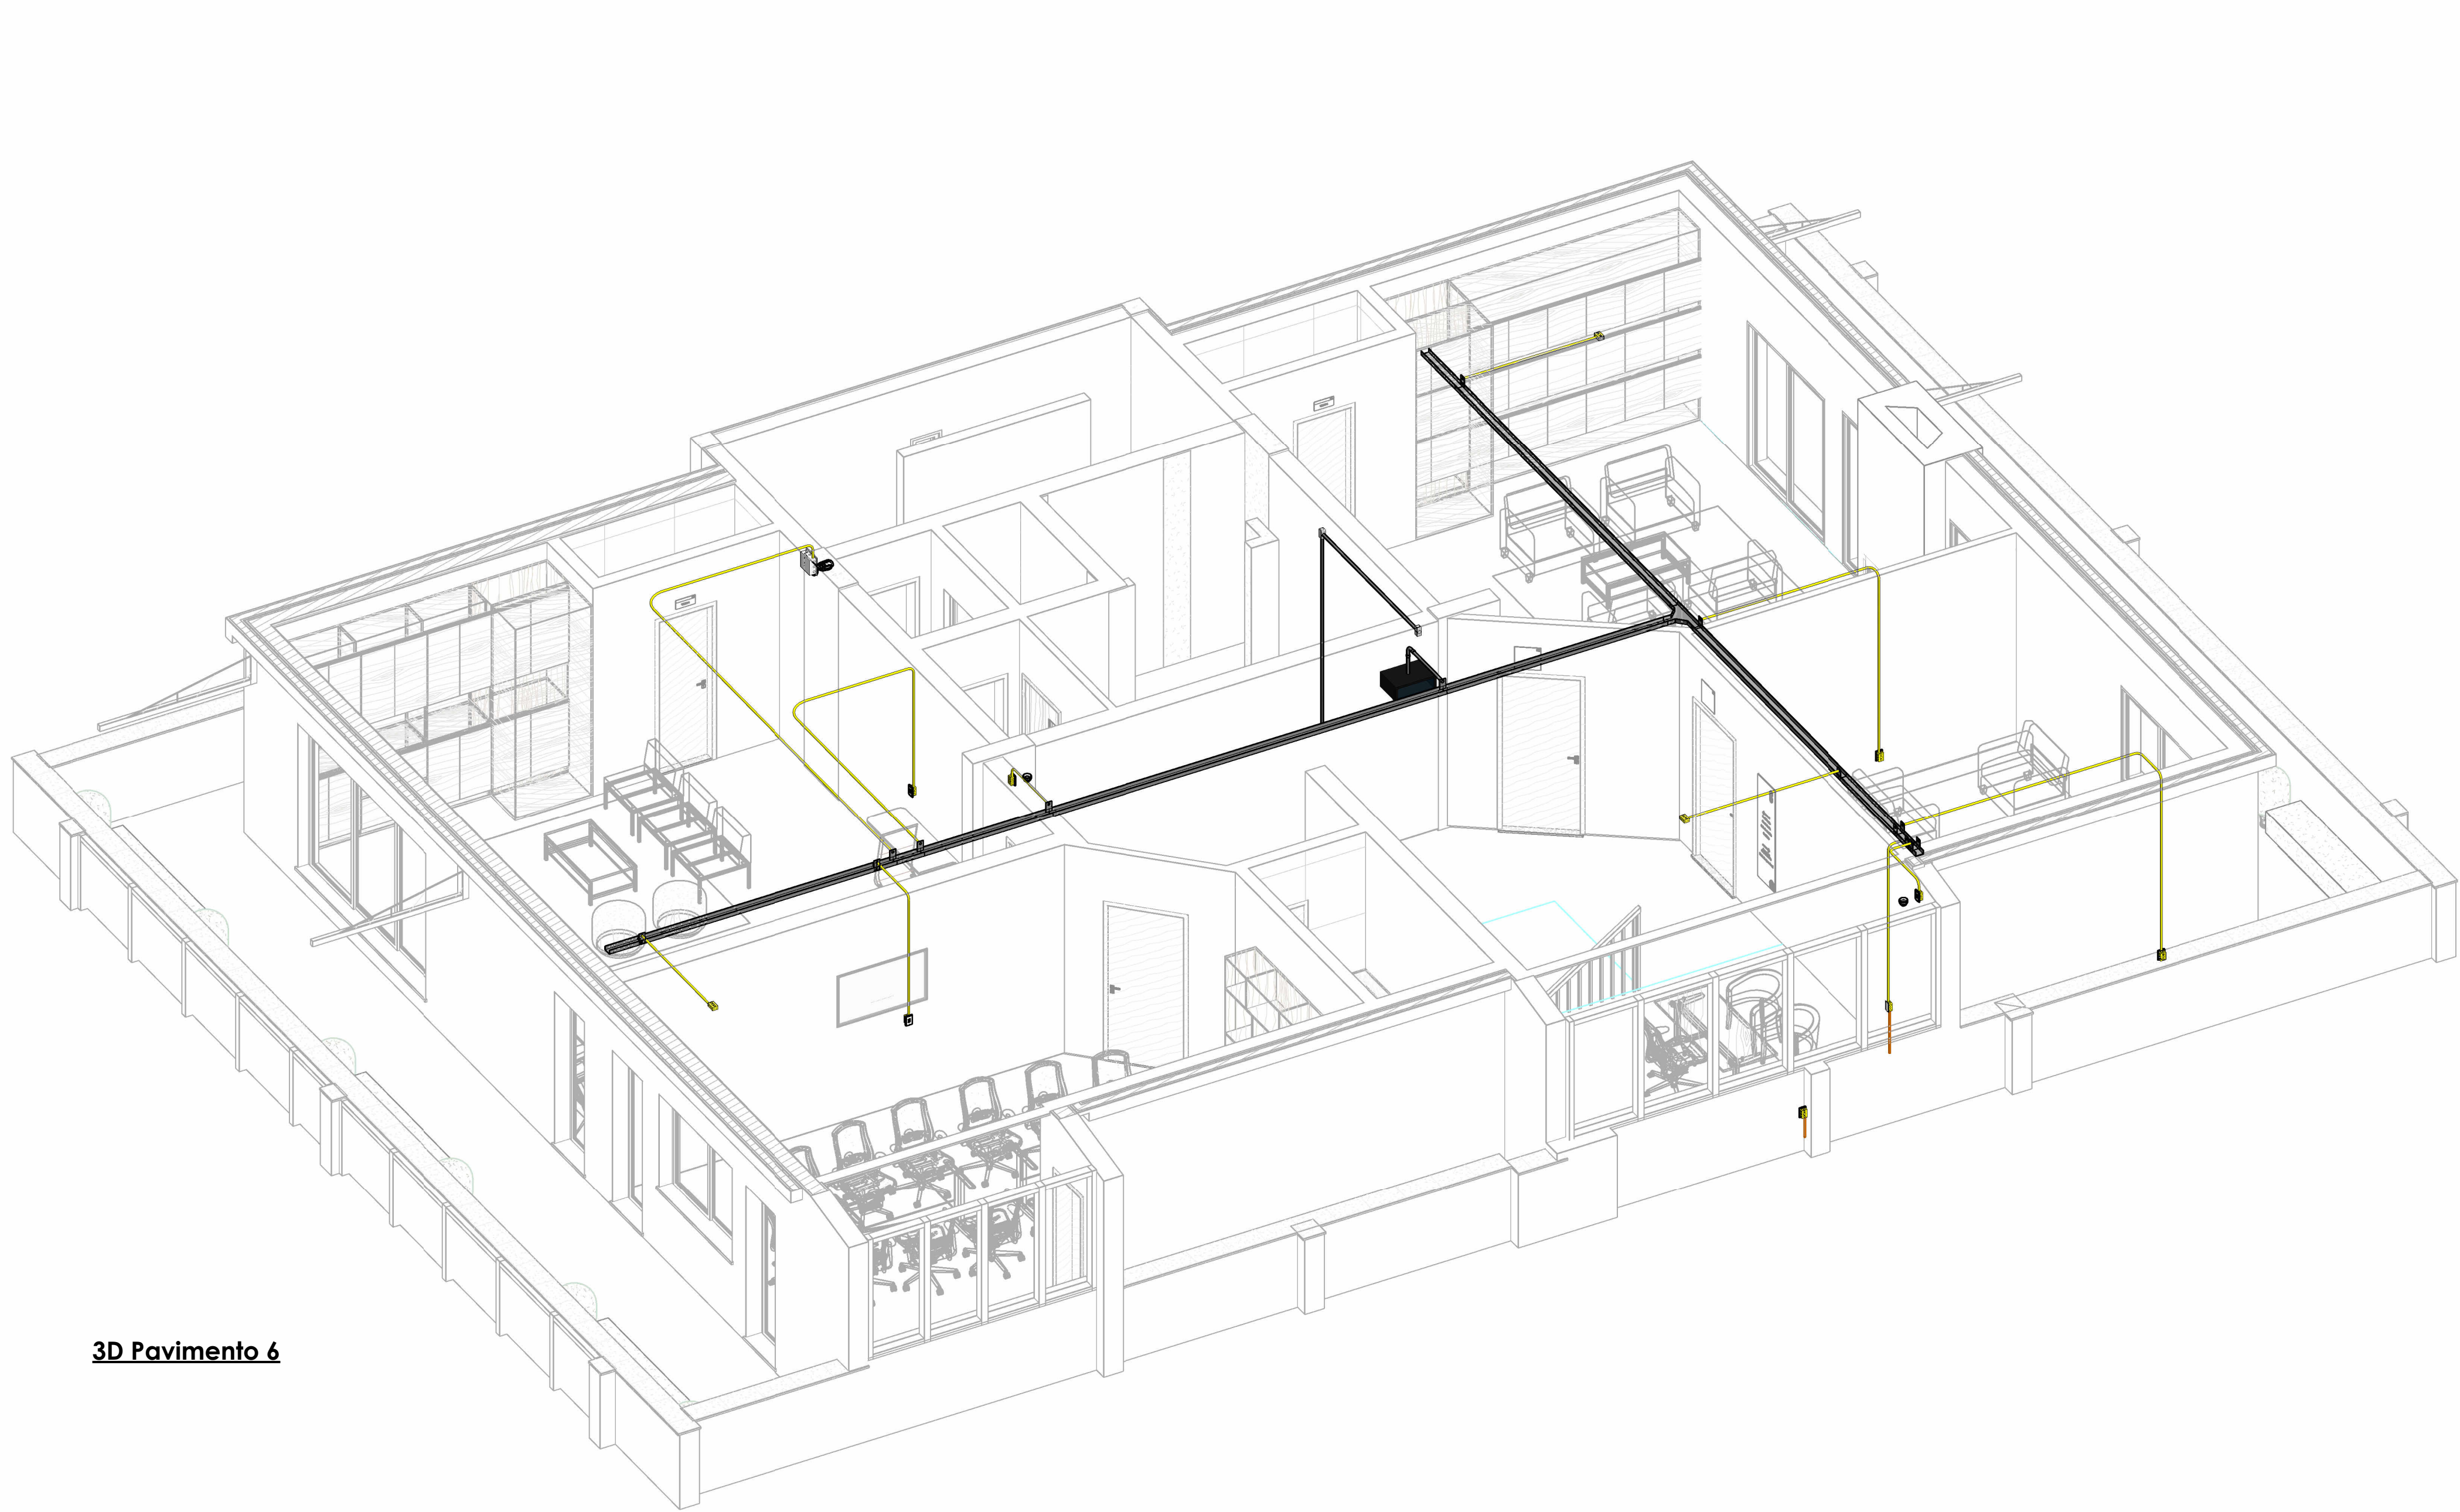

3D Pavimento 6

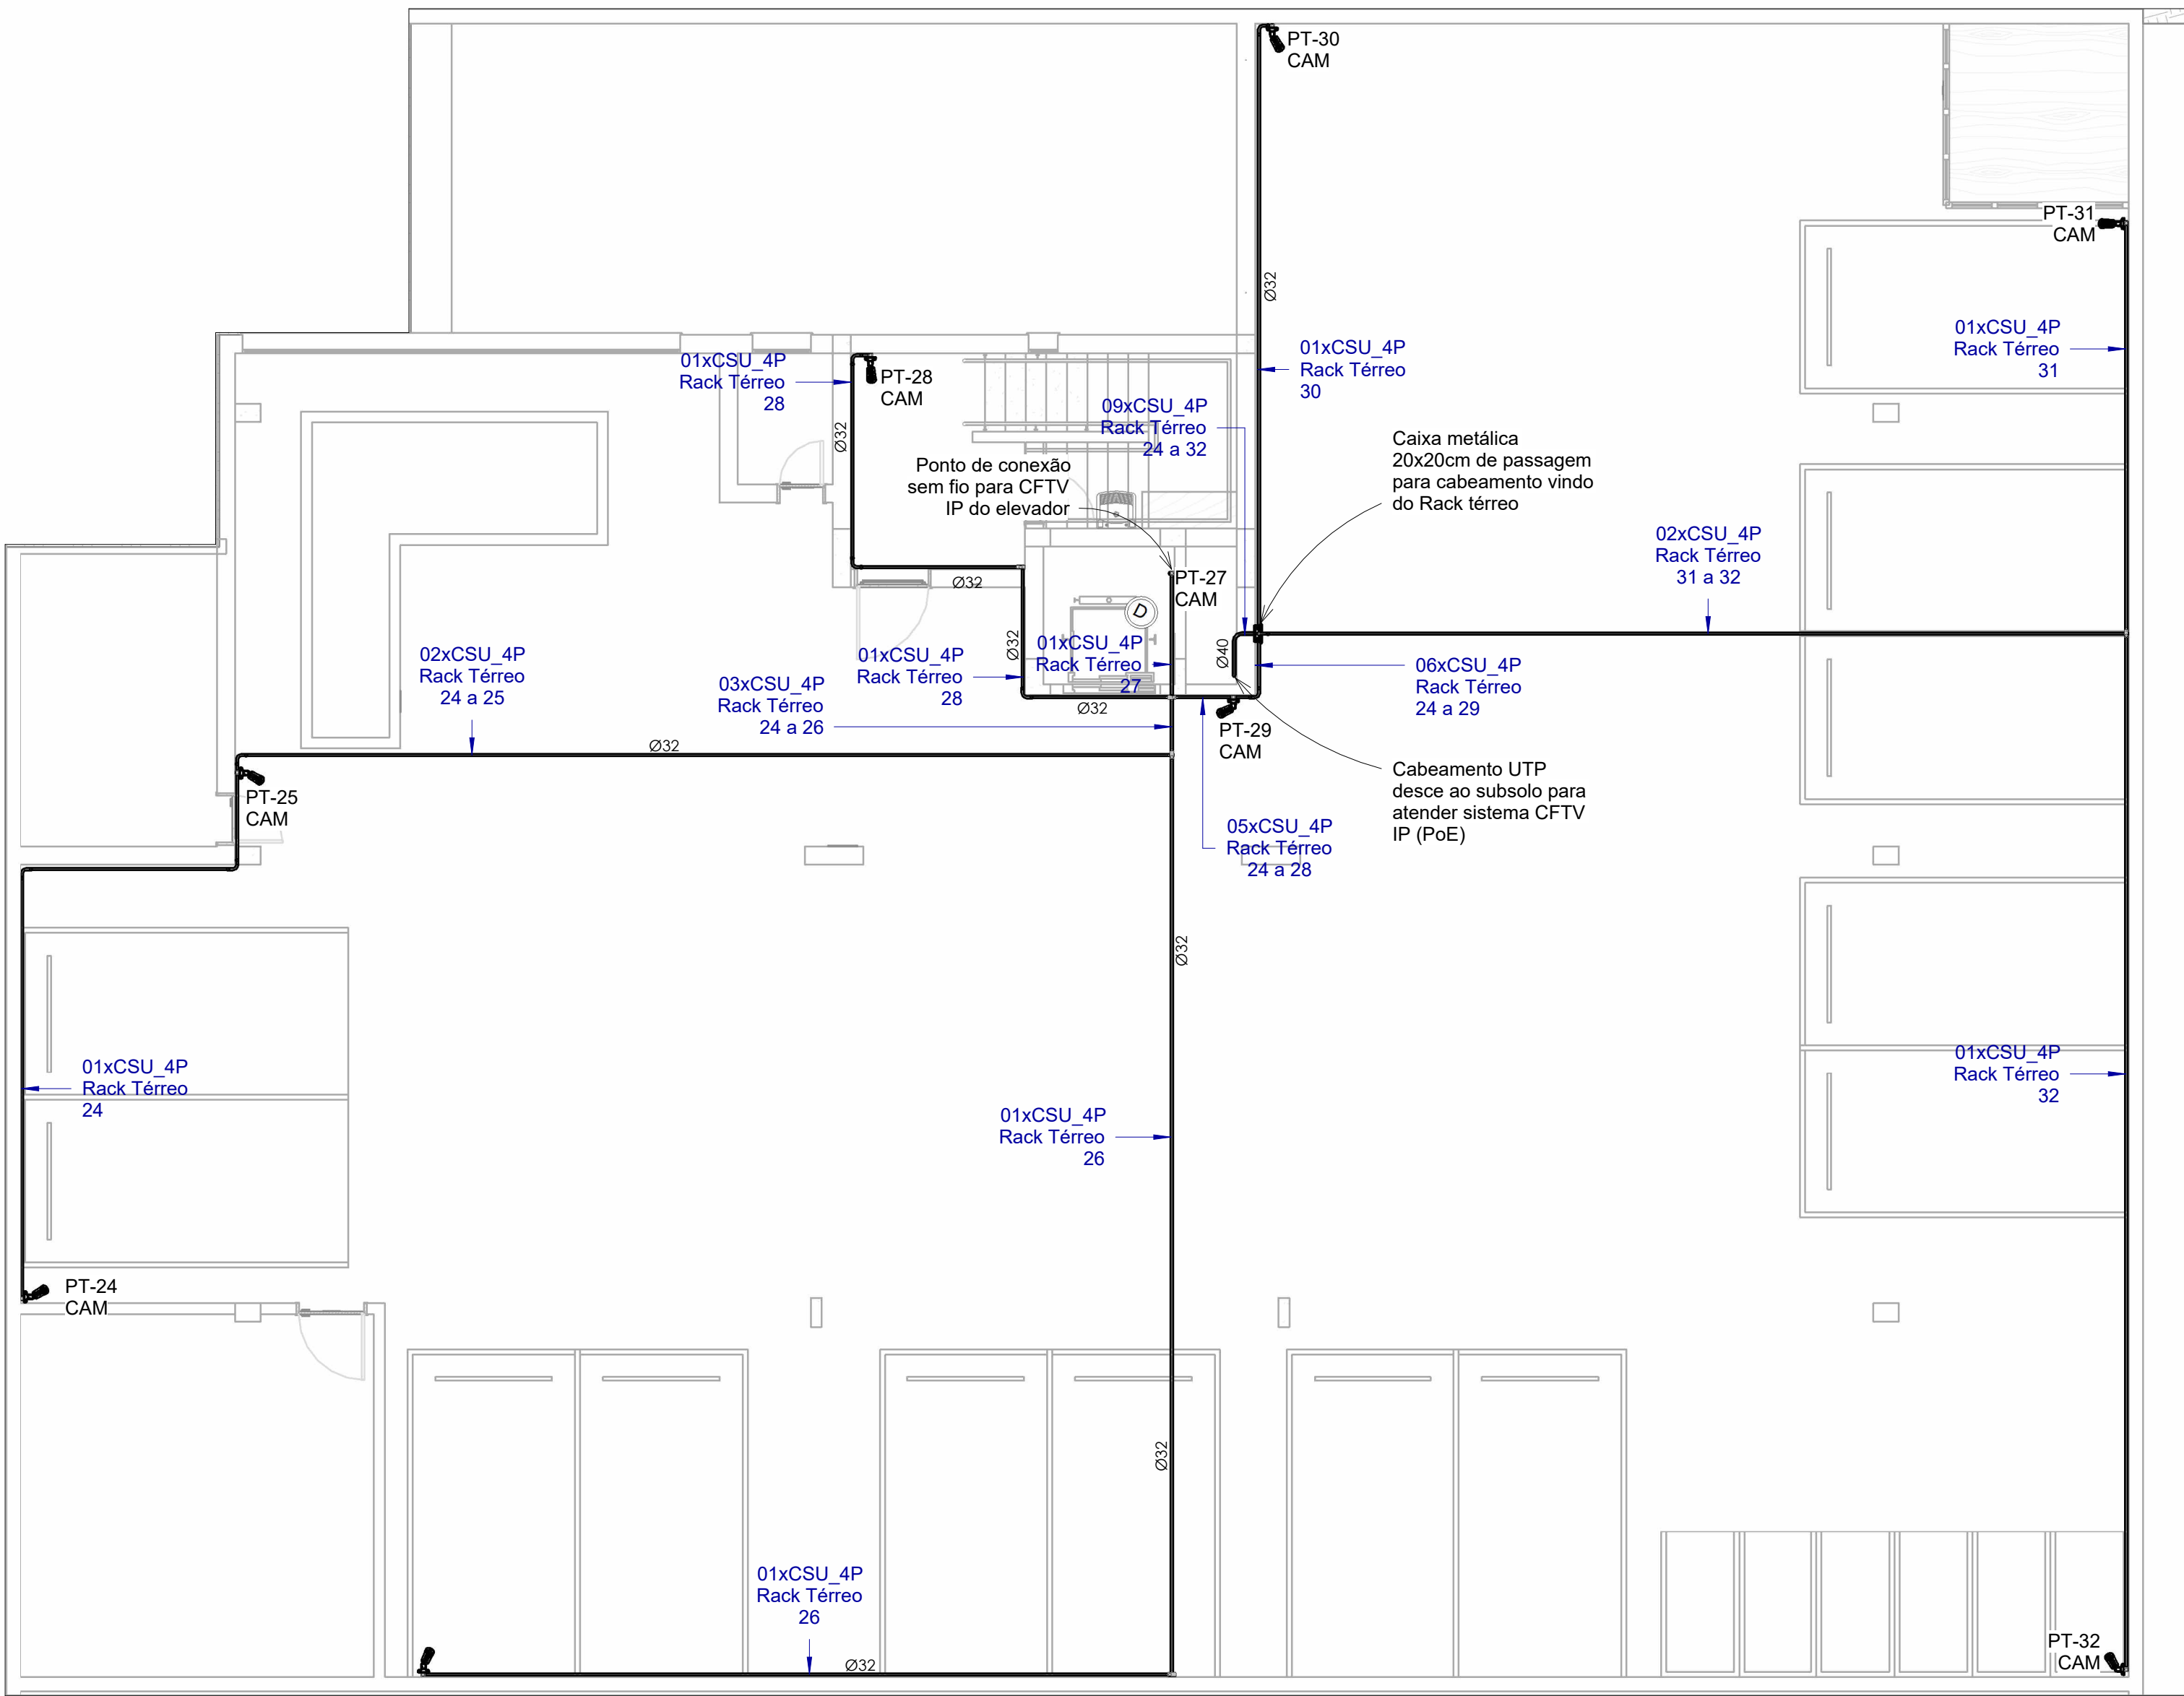

Subsolo (Cabeamento)

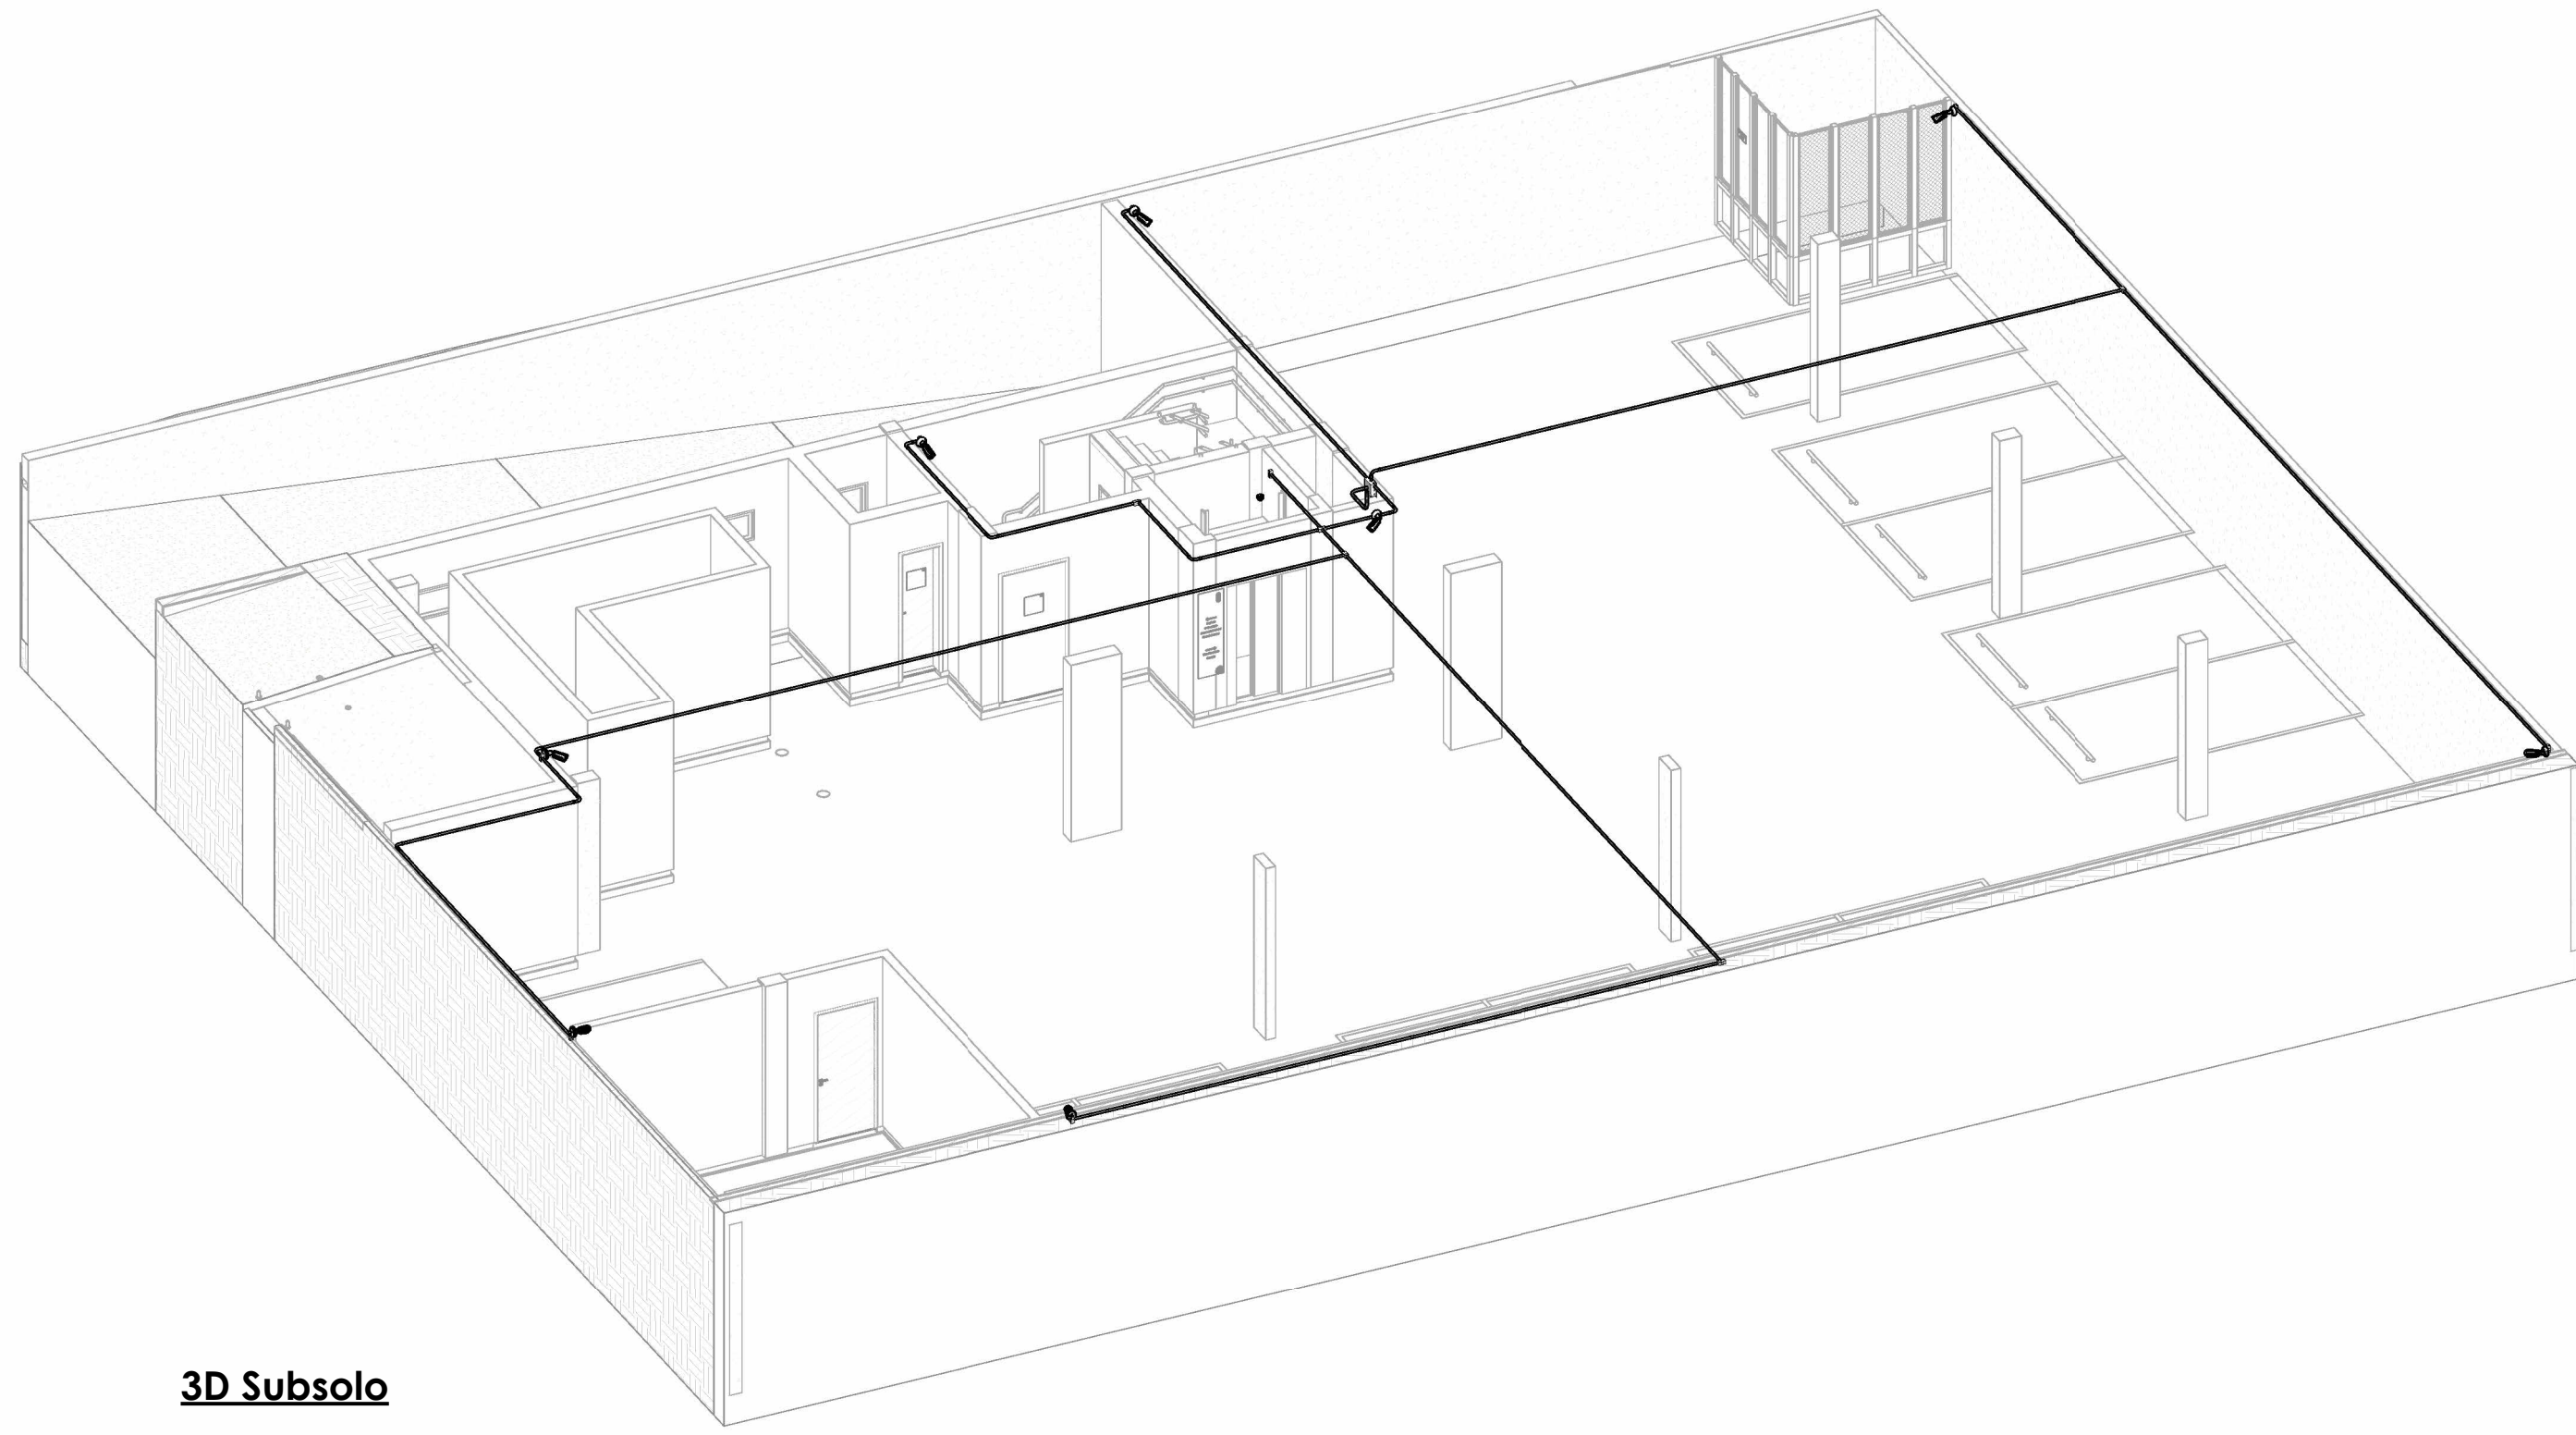


3D Subsolo

RESERVADO PARA CAMARÃO DA AUTORIDADE FISCAL.


|                                  |                                            |                                 |                                                                                           |
|----------------------------------|--------------------------------------------|---------------------------------|-------------------------------------------------------------------------------------------|
| PROJETO                          | PROJETO CABEAMENTO ESTRUTURADO E REDE GPON | PROJETO                         | RUA BERNARDO PIREZ, 128 - SANTANA, PORTO ALEGRES - CEP 90620-010                          |
| CLIENTE                          | CONSELHO REGIONAL DE QUÍMICA DA 5ª REGIÃO  | OFFICINA                        |                                                                                           |
| RESPONSÁVEL TÉCNICO PELO PROJETO | LUÍZA DE MATTOS SILVA   CAU A248102-2      | DOCUMENTO ASSINADO DIGITALMENTE | LUÍZA DE MATTOS SILVA<br>www.brancosilva.com.br<br>verificar em https://validar.br.gov.br |

|                      |                                                  |
|----------------------|--------------------------------------------------|
| CONTEÚDO DA FRANQUIA | FRANQUIA                                         |
| EQUIPE TÉCNICA       | URBE Ateliê de Arquitetura<br>ateliê@urbe.com.br |
| 16/09/24             | 04/05                                            |
| ESCALA INDICADA      |                                                  |




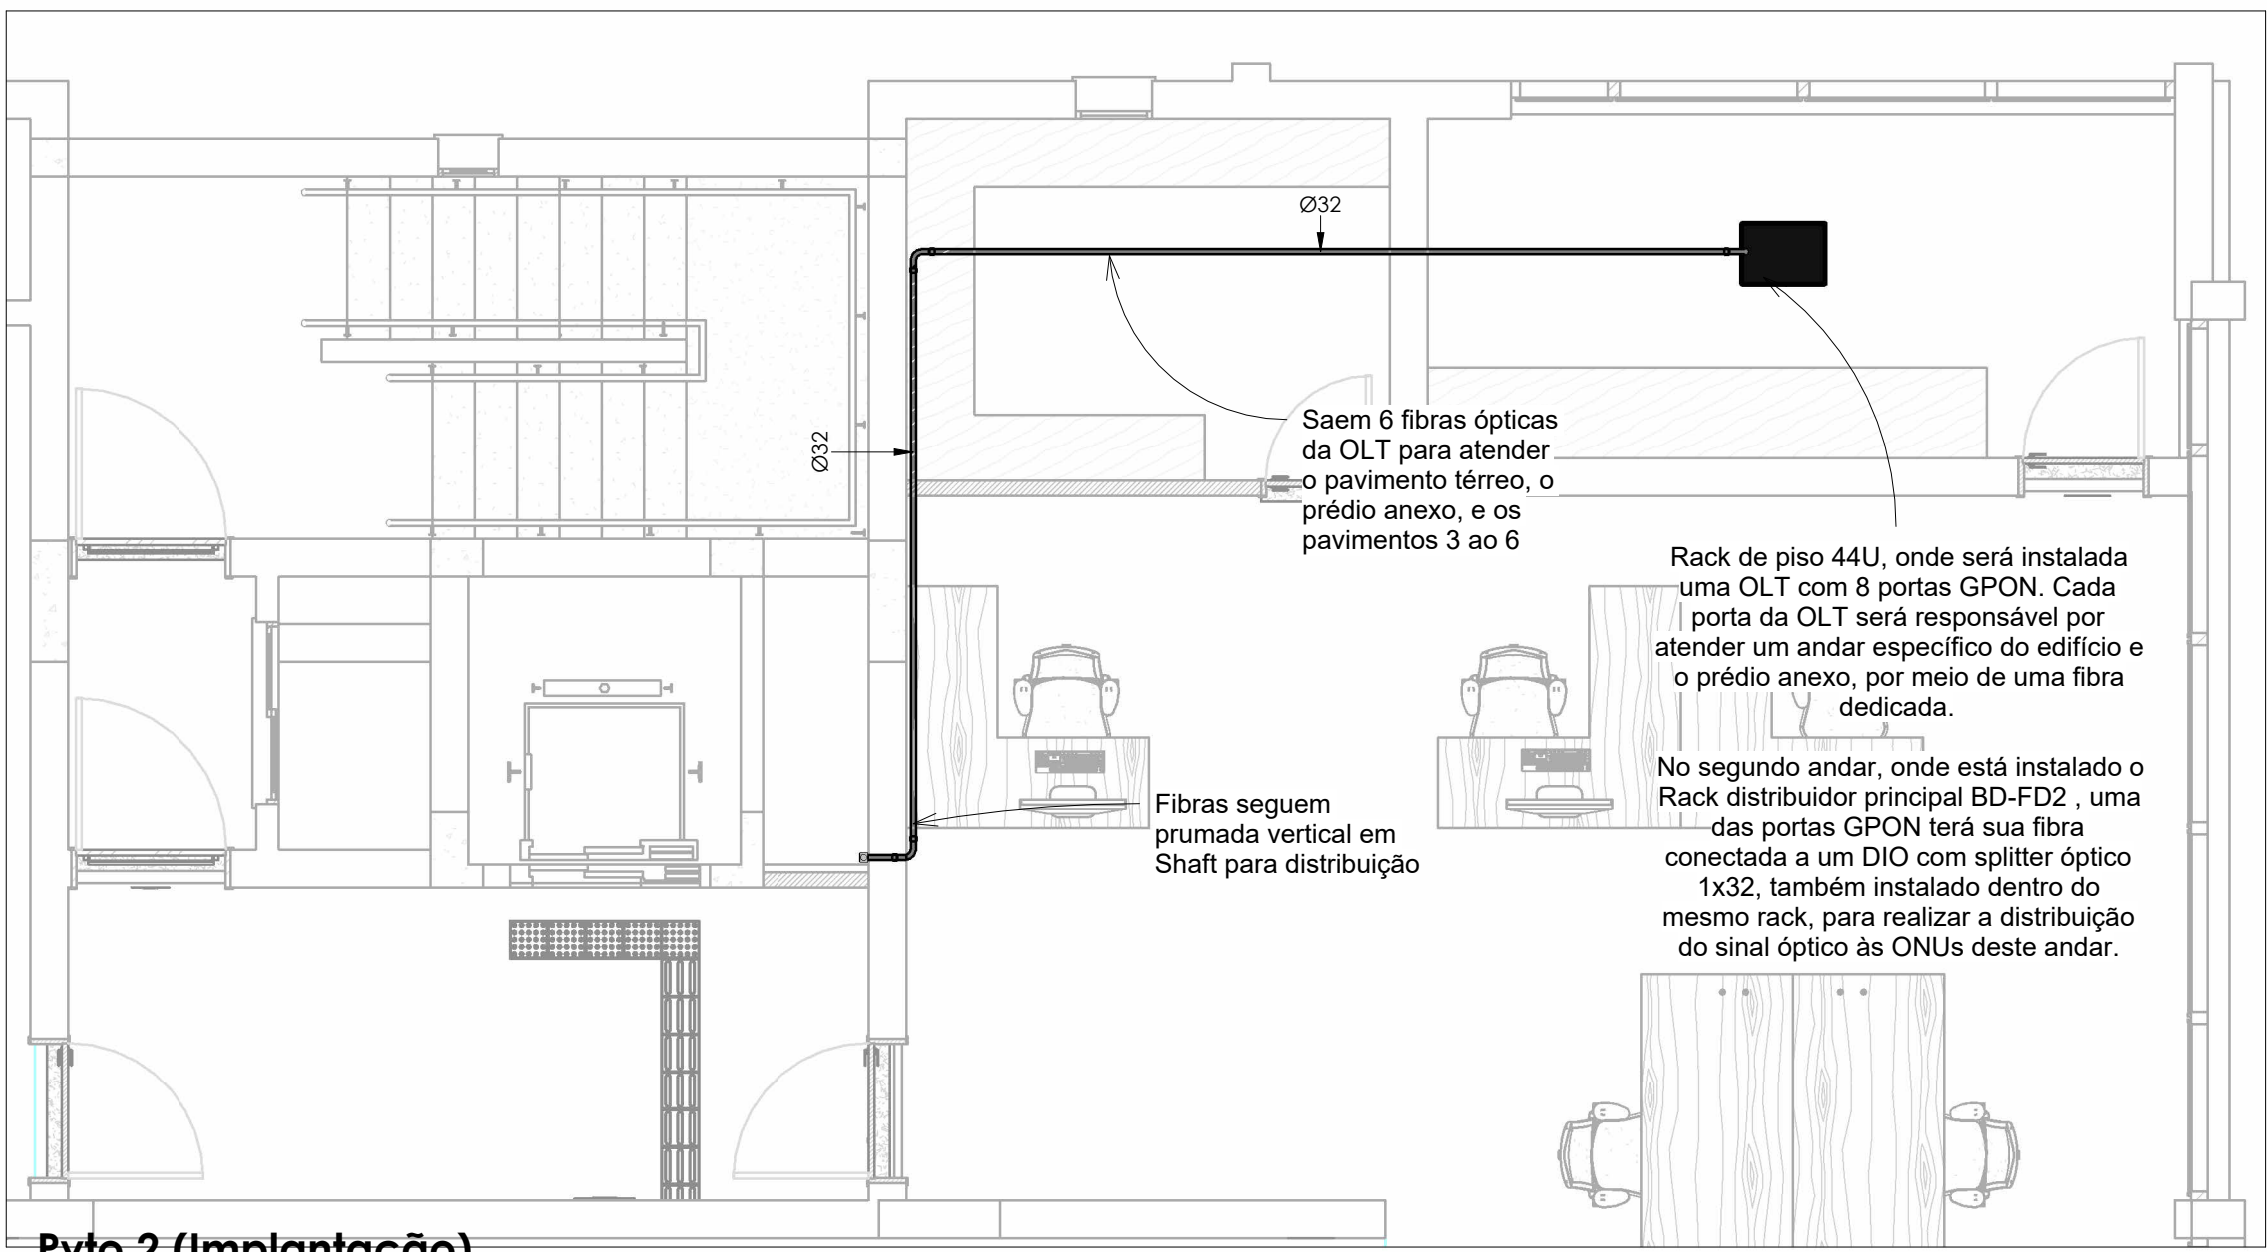


Ptvo 2 (Implantação)

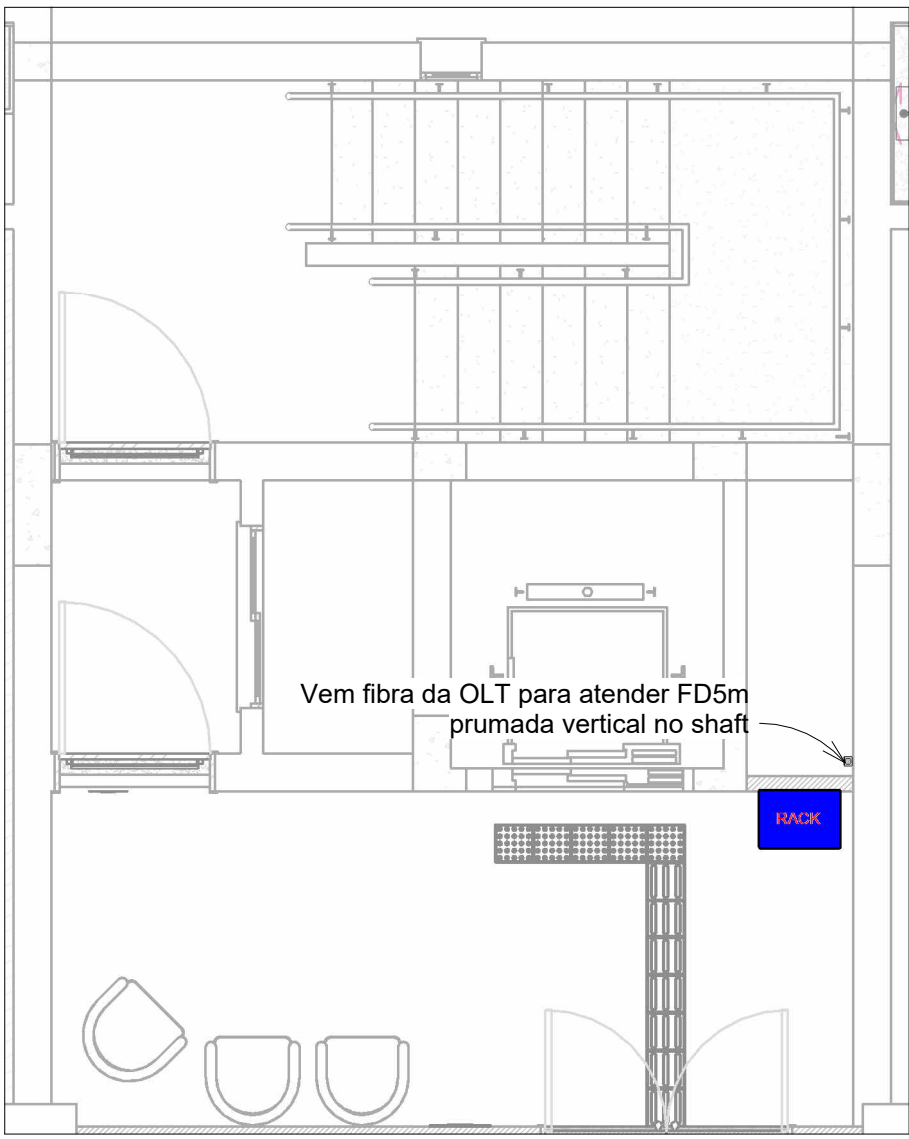


Ptvo 5 (Implantação)

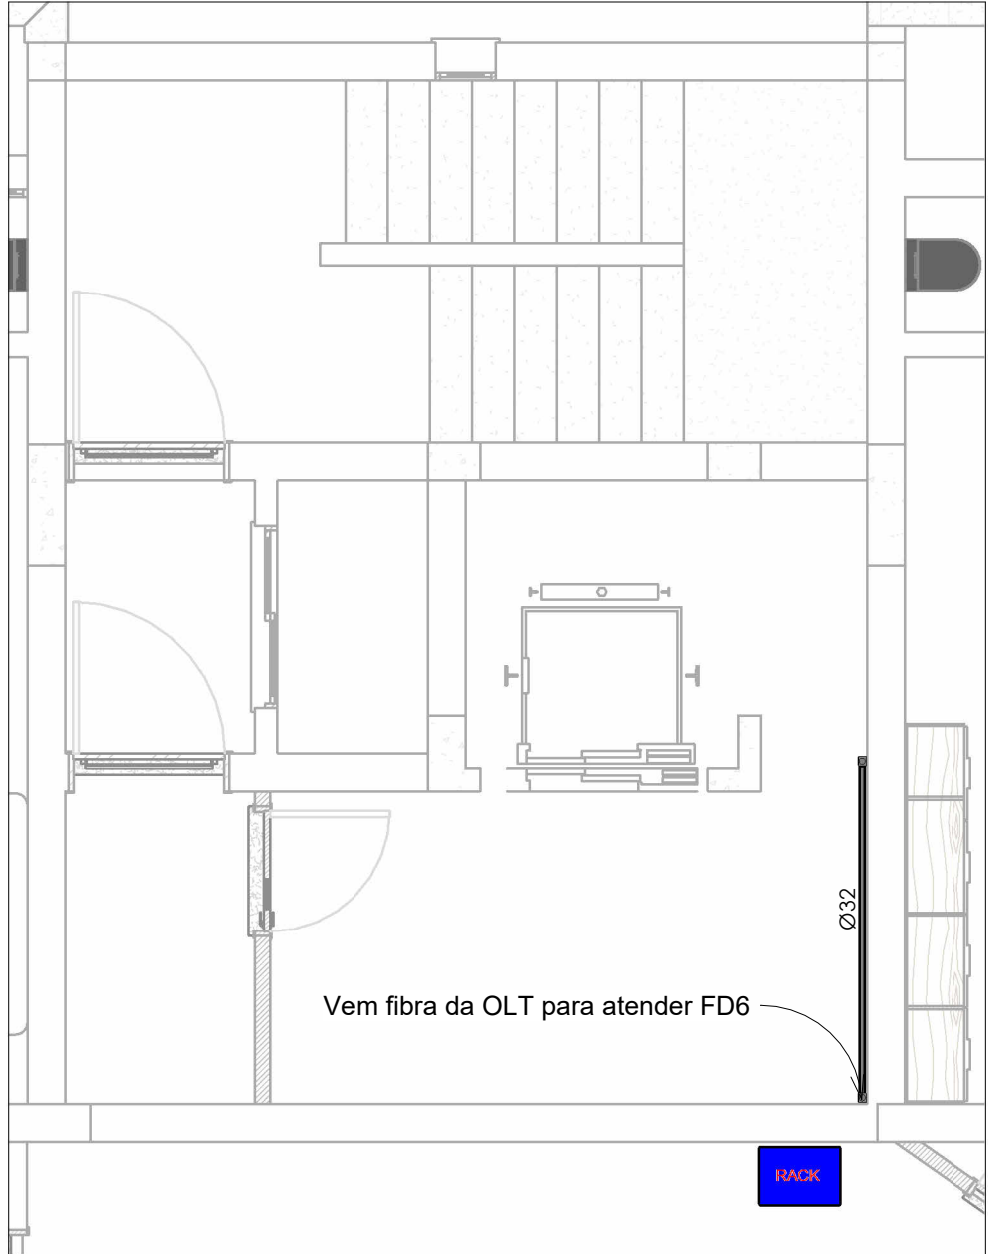


Ptvo 6 (Implantação)

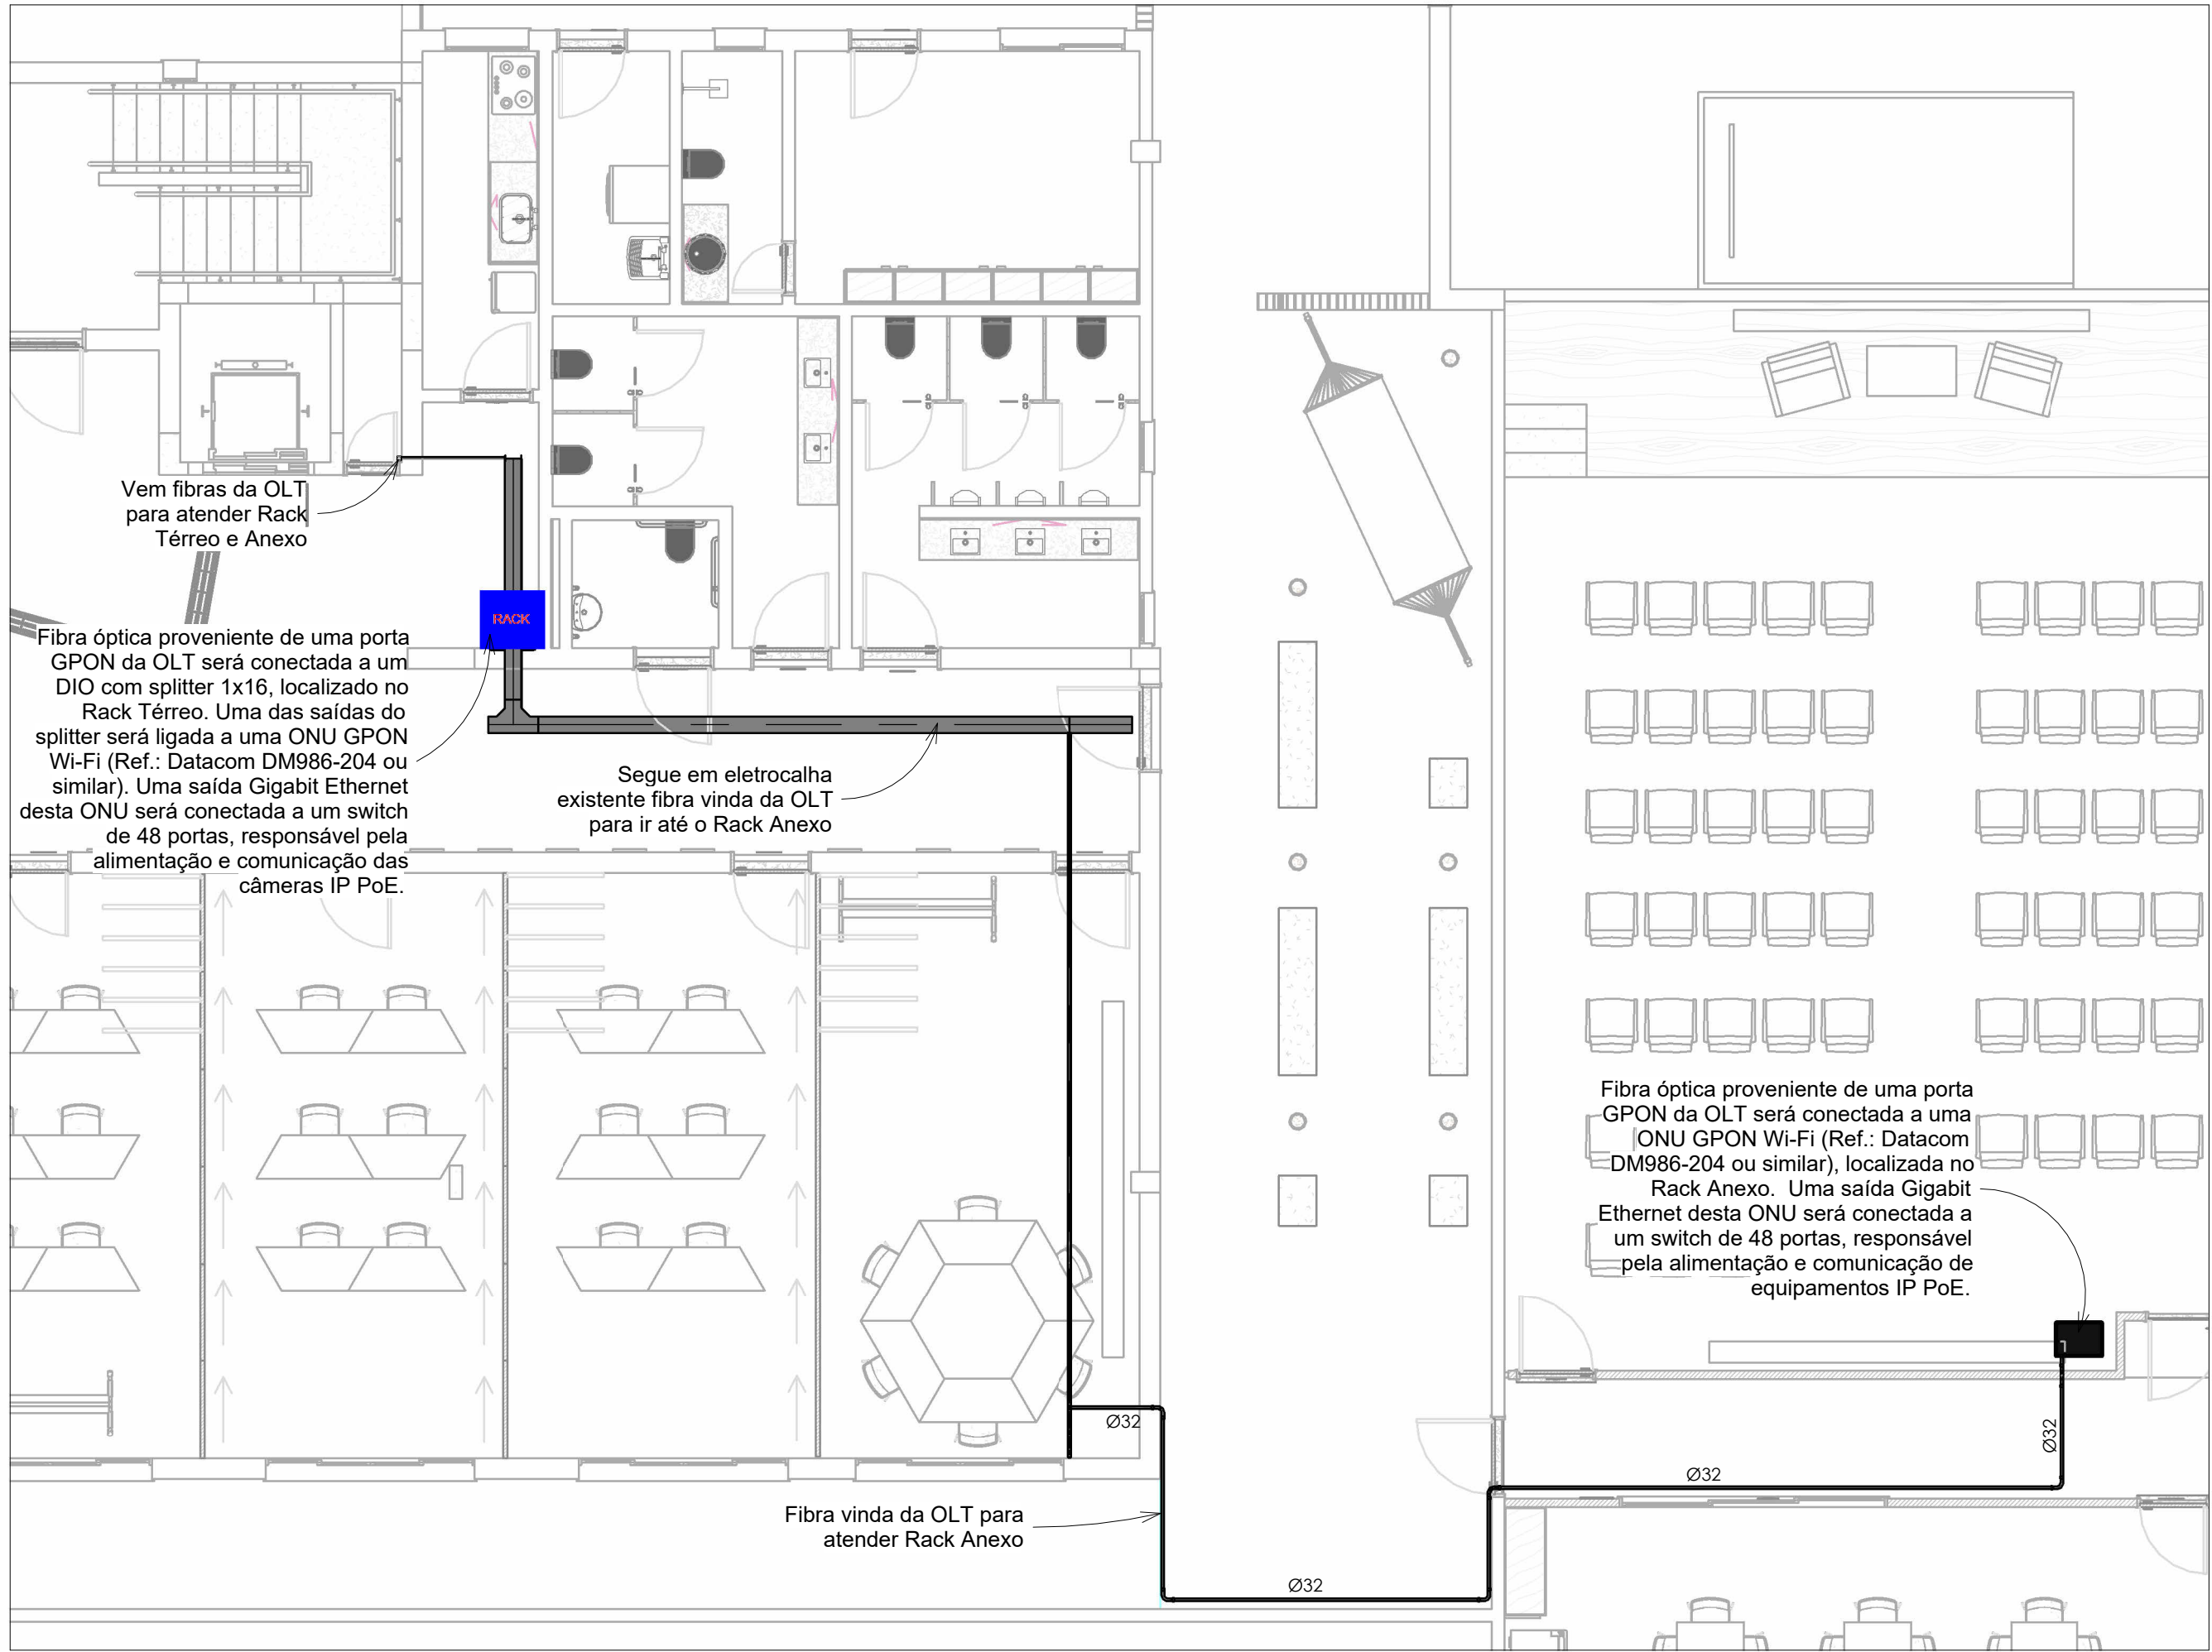


Térreo e Anexo (Implantação)

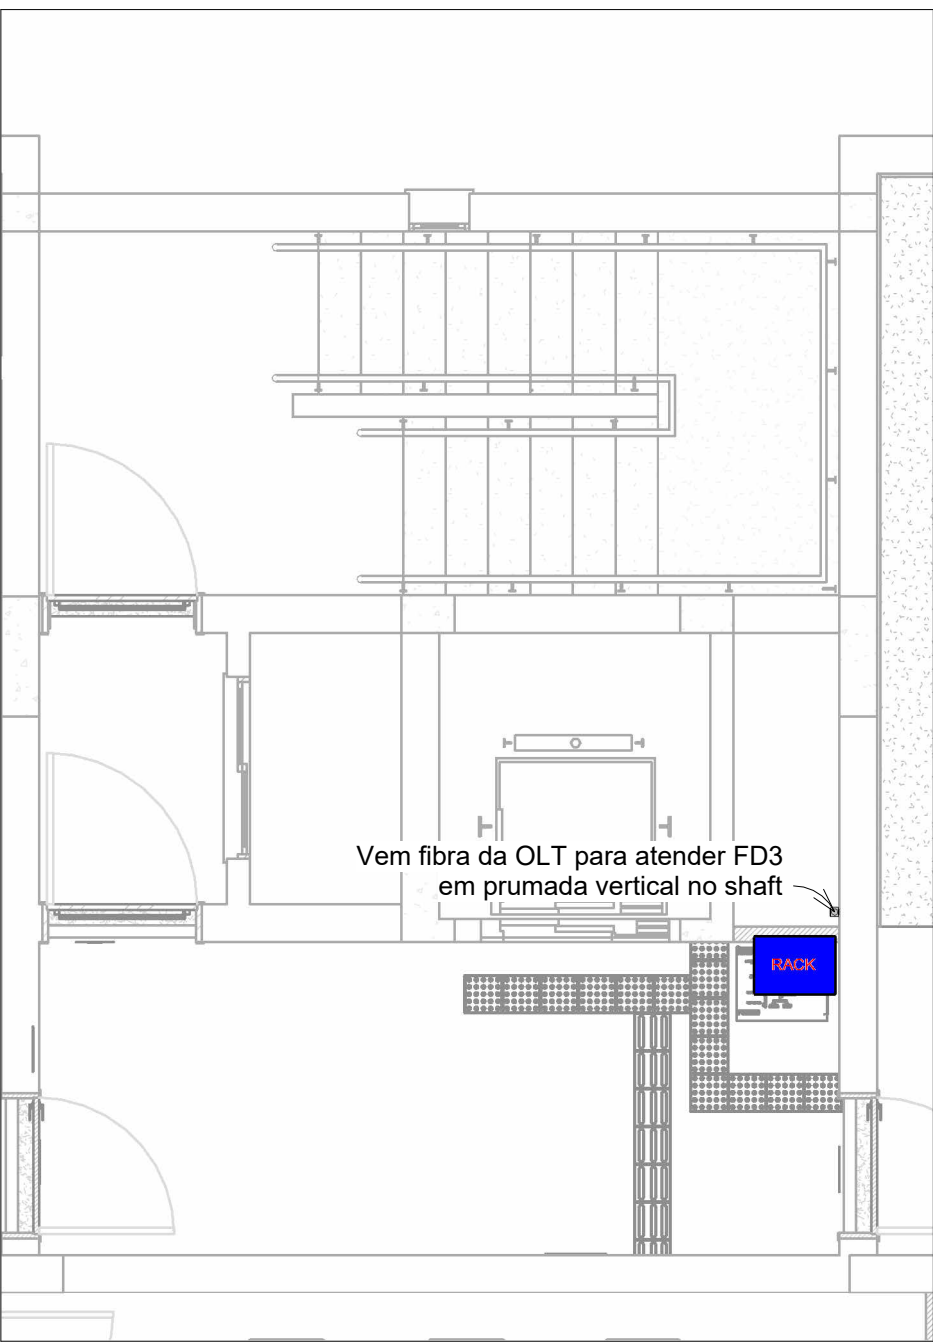

Ptvo 3 (Implantação)

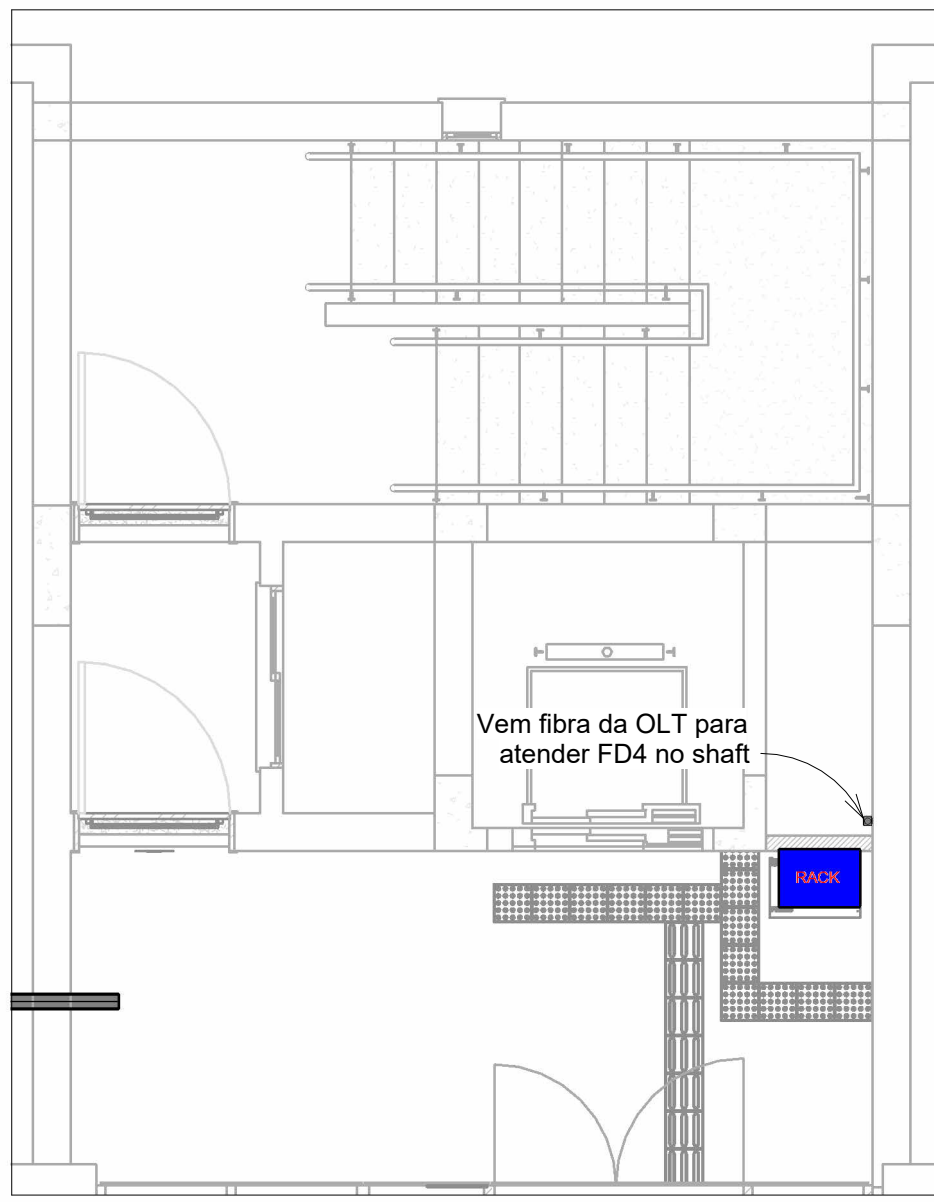

Ptvo 4 (Implantação)

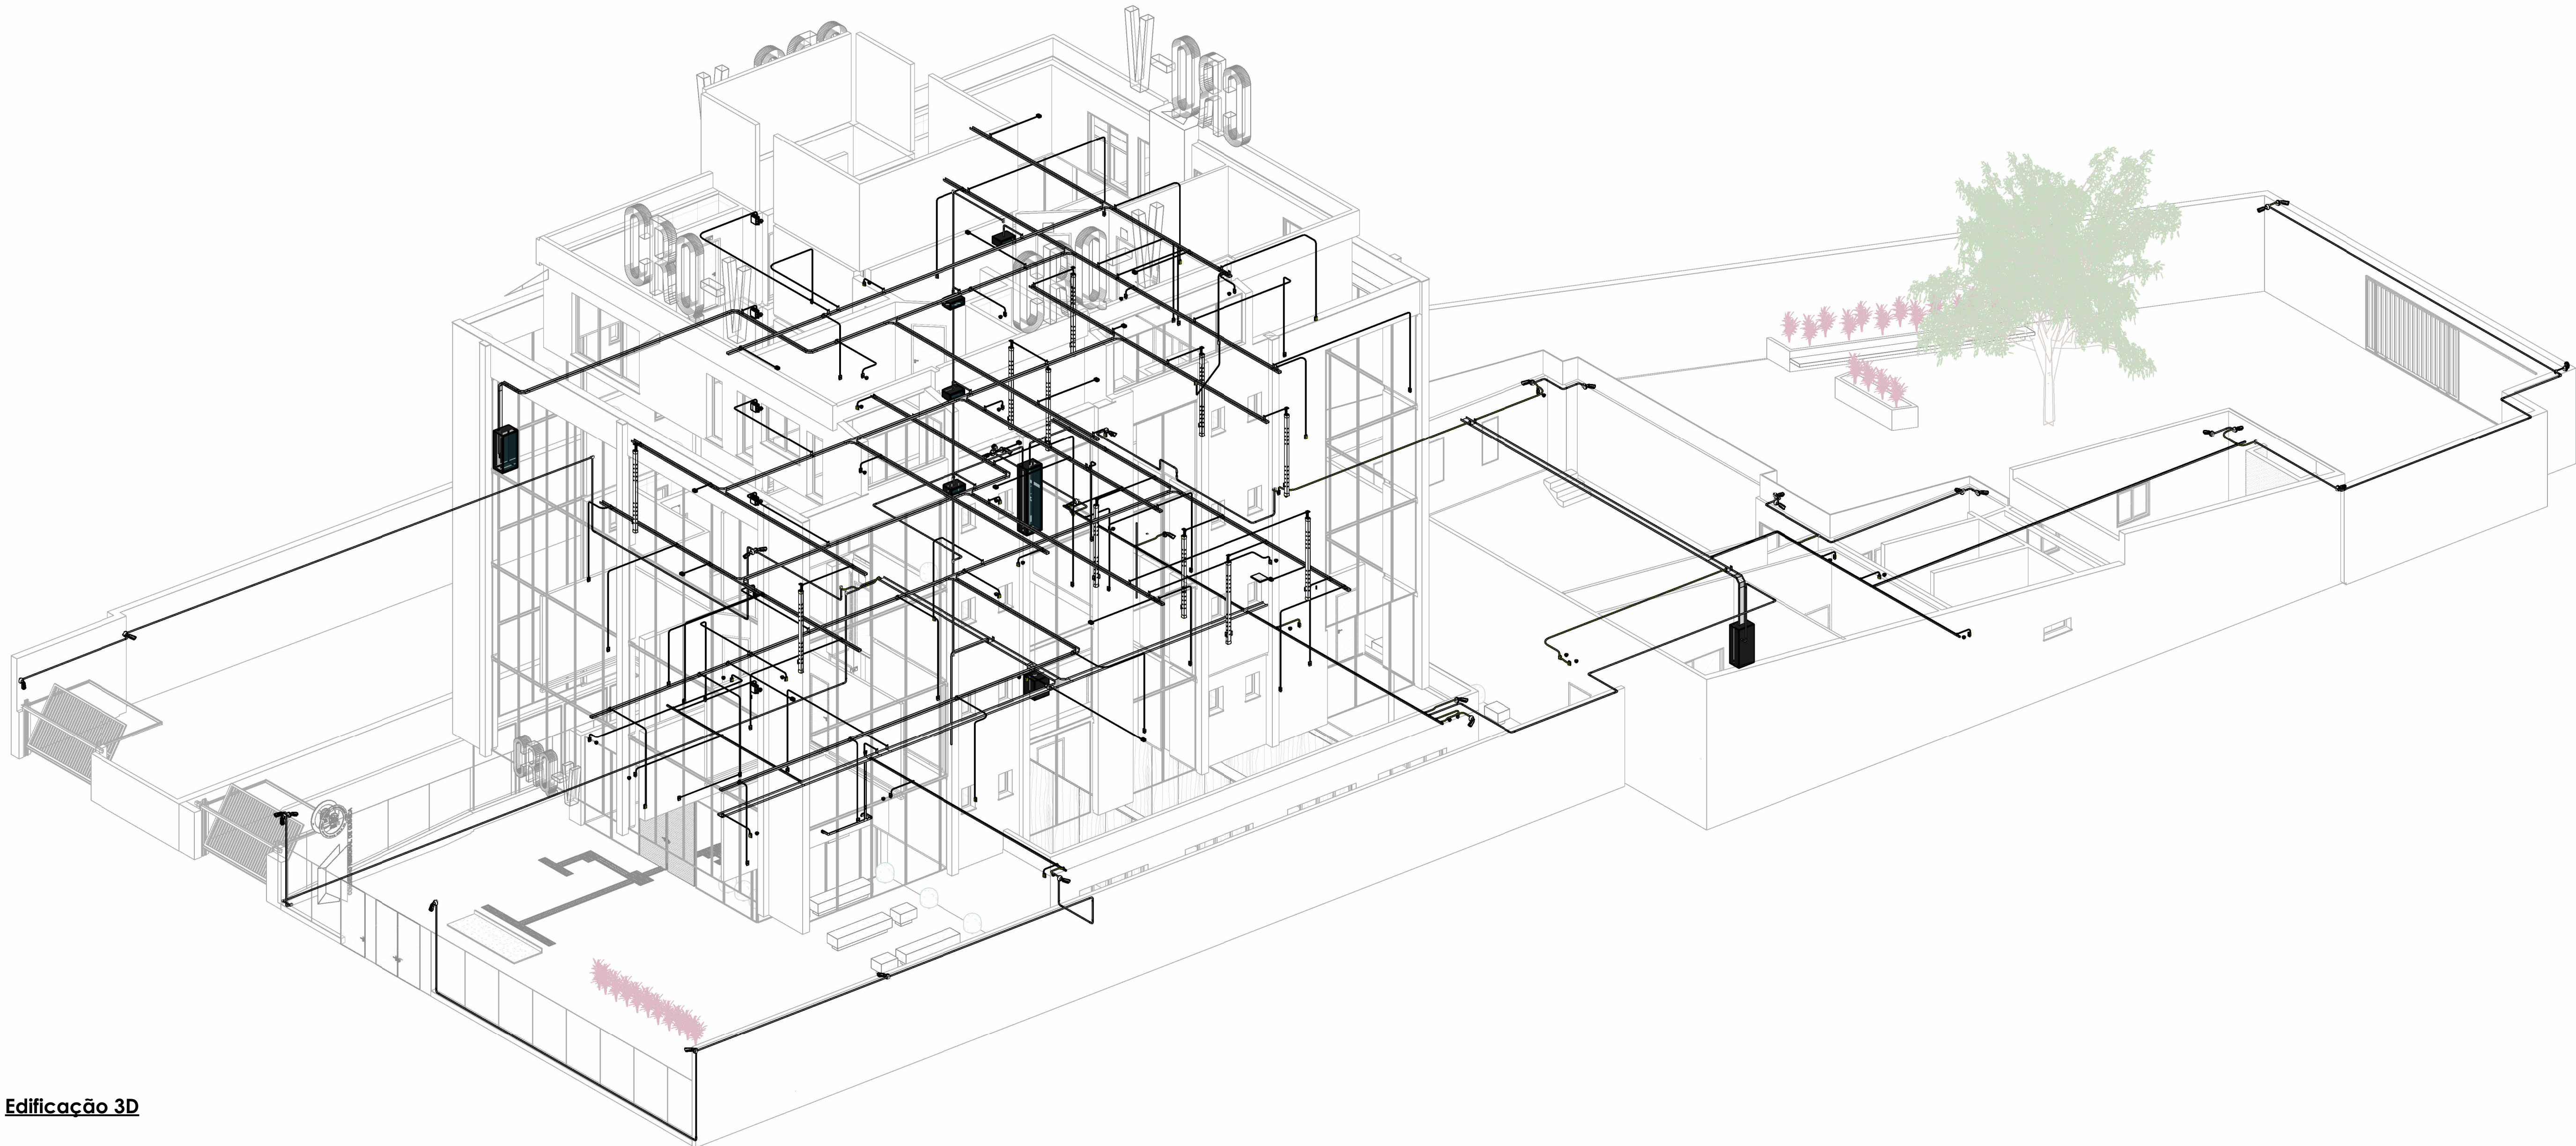

Edificação 3D

RESERVADO PARA CAMPO DA AUTORIDADE FISCAL.

|                                  |                                            |                                 |                                                                                             |
|----------------------------------|--------------------------------------------|---------------------------------|---------------------------------------------------------------------------------------------|
| PROJETO                          | PROJETO CABEAMENTO ESTRUTURADO E REDE GPON | PROJETO                         | RUA BERNARDO PIREZ, 128 - SANTANA, PORTO ALEGRES - CEP 90620-010                            |
| CLIENTE                          | CONSELHO REGIONAL DE QUÍMICA DA 5ª REGIÃO  | OFFICINHA                       |                                                                                             |
| RESPONSÁVEL TÉCNICO PELO PROJETO | LUIZA DE MATTOS SILVA   CAU A248102-2      | DOCUMENTO ASSINADO DIGITALMENTE | LUIZA DE MATTOS SILVA<br>CPF: 040.900.000-00<br>Assinatura em: https://luisa248102-2.gov.br |

|                      |                                                 |
|----------------------|-------------------------------------------------|
| CONTEÚDO DA FRANQUIA | FRANQUIA                                        |
| Implantação          |                                                 |
| EQUIPE TÉCNICA       | URBE Ateliê de Arquitetura<br>ateli@urbe.com.br |
| 16/09/24             | 05/05                                           |
| ESCALA INDICADA      |                                                 |