


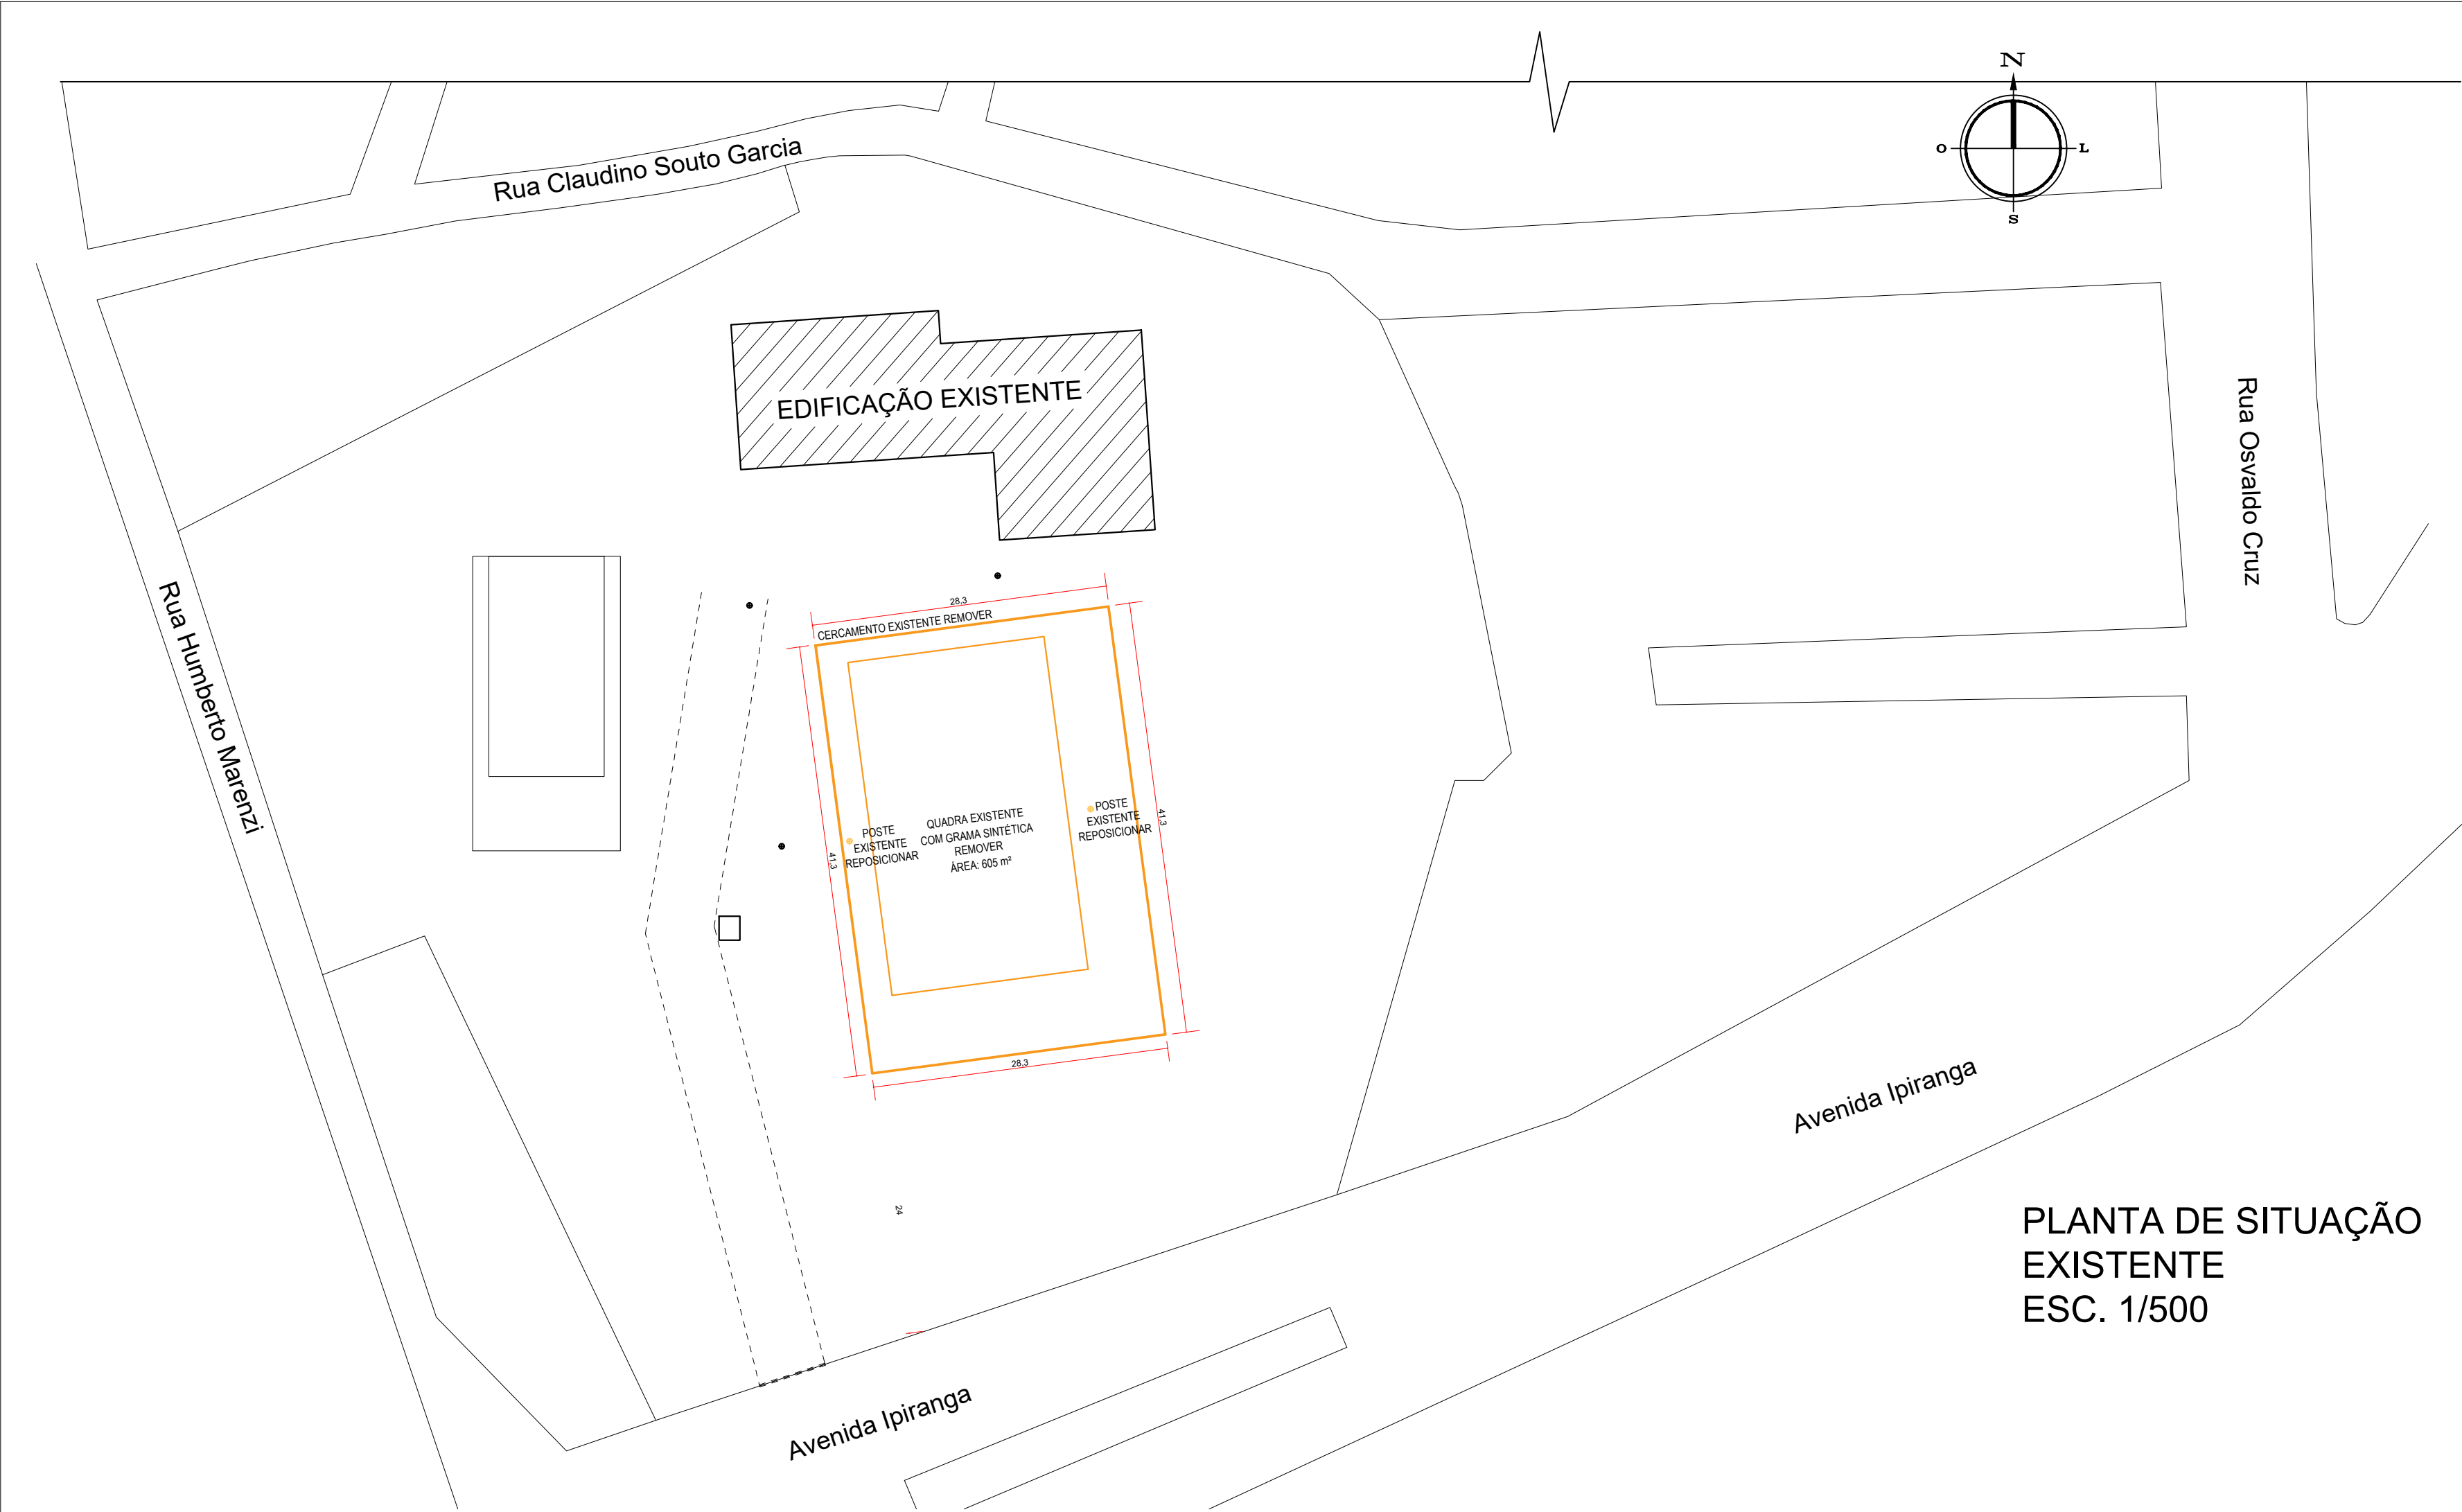

PLANTA DE SITUAÇÃO
EXISTENTE
ESC. 1/500



PLANTA DE SITUAÇÃO
ESC. 1/500

APROVADO

 PREFEITURA MUNICIPAL DE SANTO ÂNGELO Secretaria Municipal de Planejamento e Habitação Setor de Projetos			
Obra: QUADRA DE FUTEBOL - SEPÉ Cidade de Santo Ângelo - RS			Prancha: 01/06
Especificação: PLANTA DE SITUAÇÃO			Escala: 1/500
Responsável Técnico: Angélica Vestena Baggiotto Arq e Urb - CAU/RS: A 137.224-6		Desenho: Angélica	Data: AGOS 2026
Prefeito municipal: Nívio Braz	Secretário de Planejamento e Habitação: Clebson Ancheta Taborda	Chefe Setor de Projetos: José Carlos Freire Ferraz Eng°. Civil - CREA/RS: 65.266	