


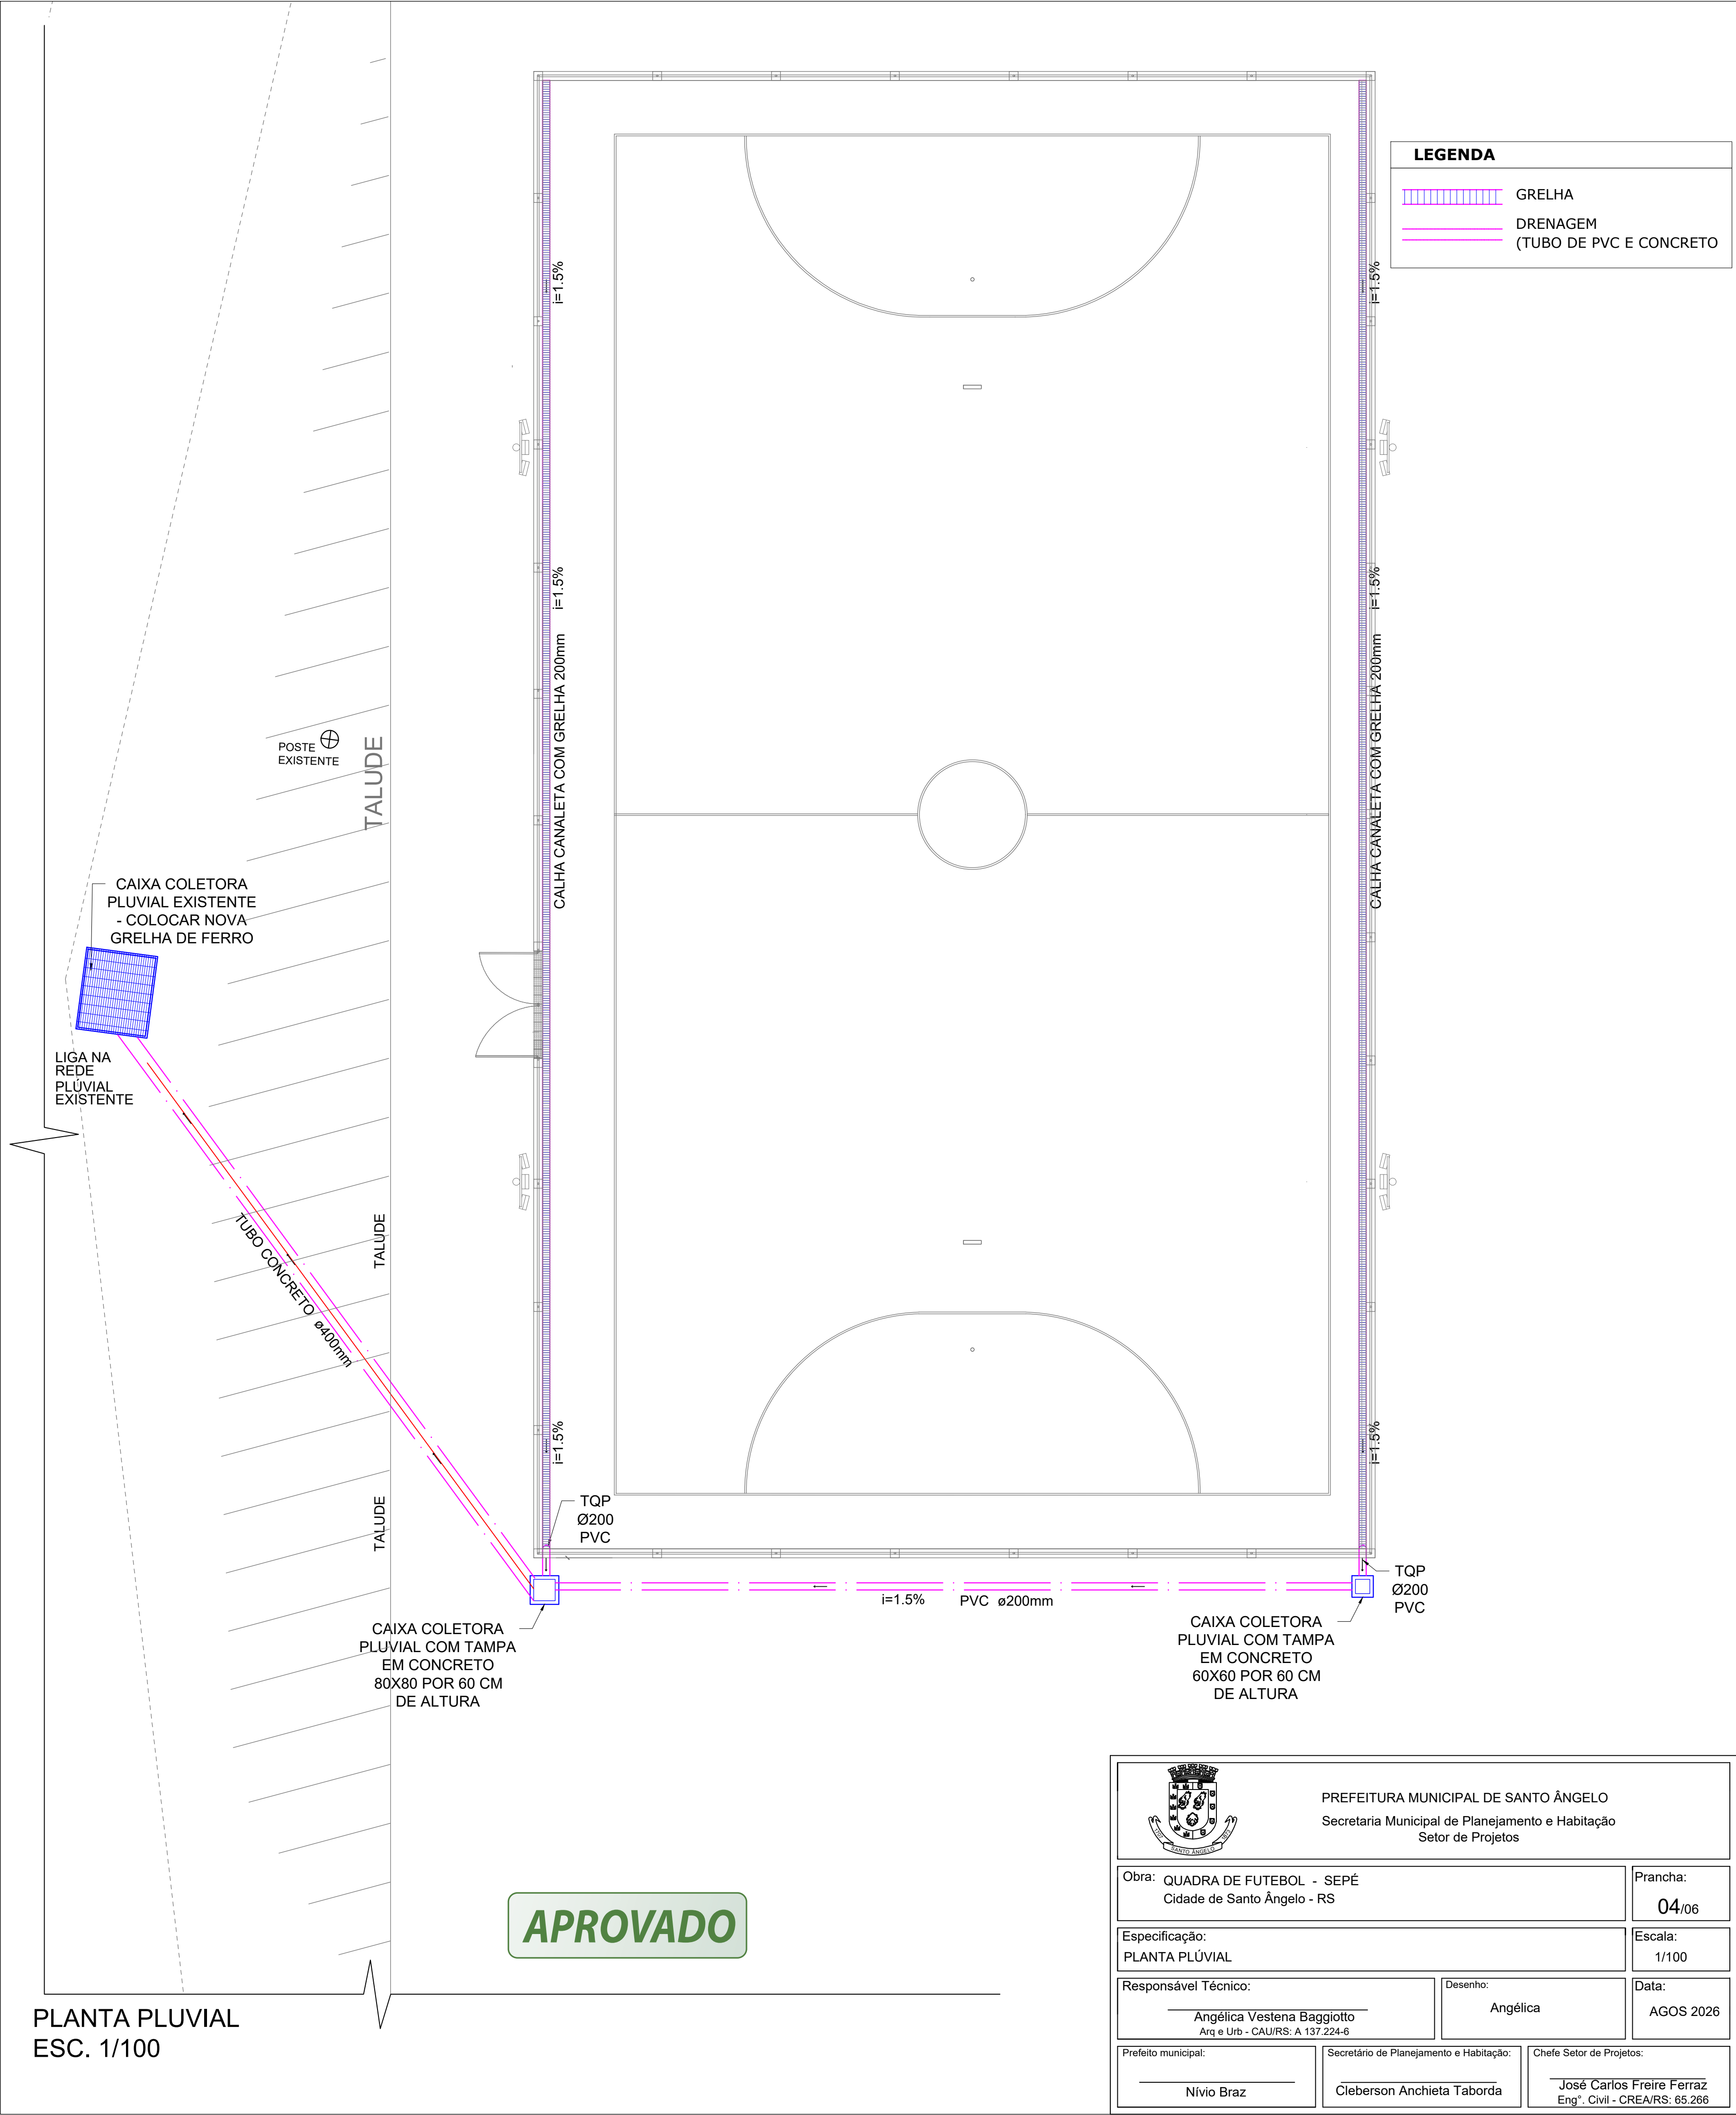

LEGENDA

- GRELHA
- DRENAGEM
- TUBO DE PVC E CONCRETO

APROVADO

PLANTA PLUVIAL
ESC. 1/100

 PREFEITURA MUNICIPAL DE SANTO ÂNGELO Secretaria Municipal de Planejamento e Habitação Setor de Projetos		
Obra: QUADRA DE FUTEBOL - SEPÉ Cidade de Santo Ângelo - RS		Prancha: 04/06
Especificação: PLANTA PLUVIAL		Escala: 1/100
Responsável Técnico: Angélica Vestena Baggiotto Arq e Urb - CAU/RS: A 137.224-6	Desenho: Angélica	Data: AGOS 2026
Prefeito municipal: Nívio Braz	Secretário de Planejamento e Habitação: Cleberson Anchieta Taborda	Chefe Setor de Projetos: José Carlos Freire Ferraz Eng°. Civil - CREA/RS: 65.266