


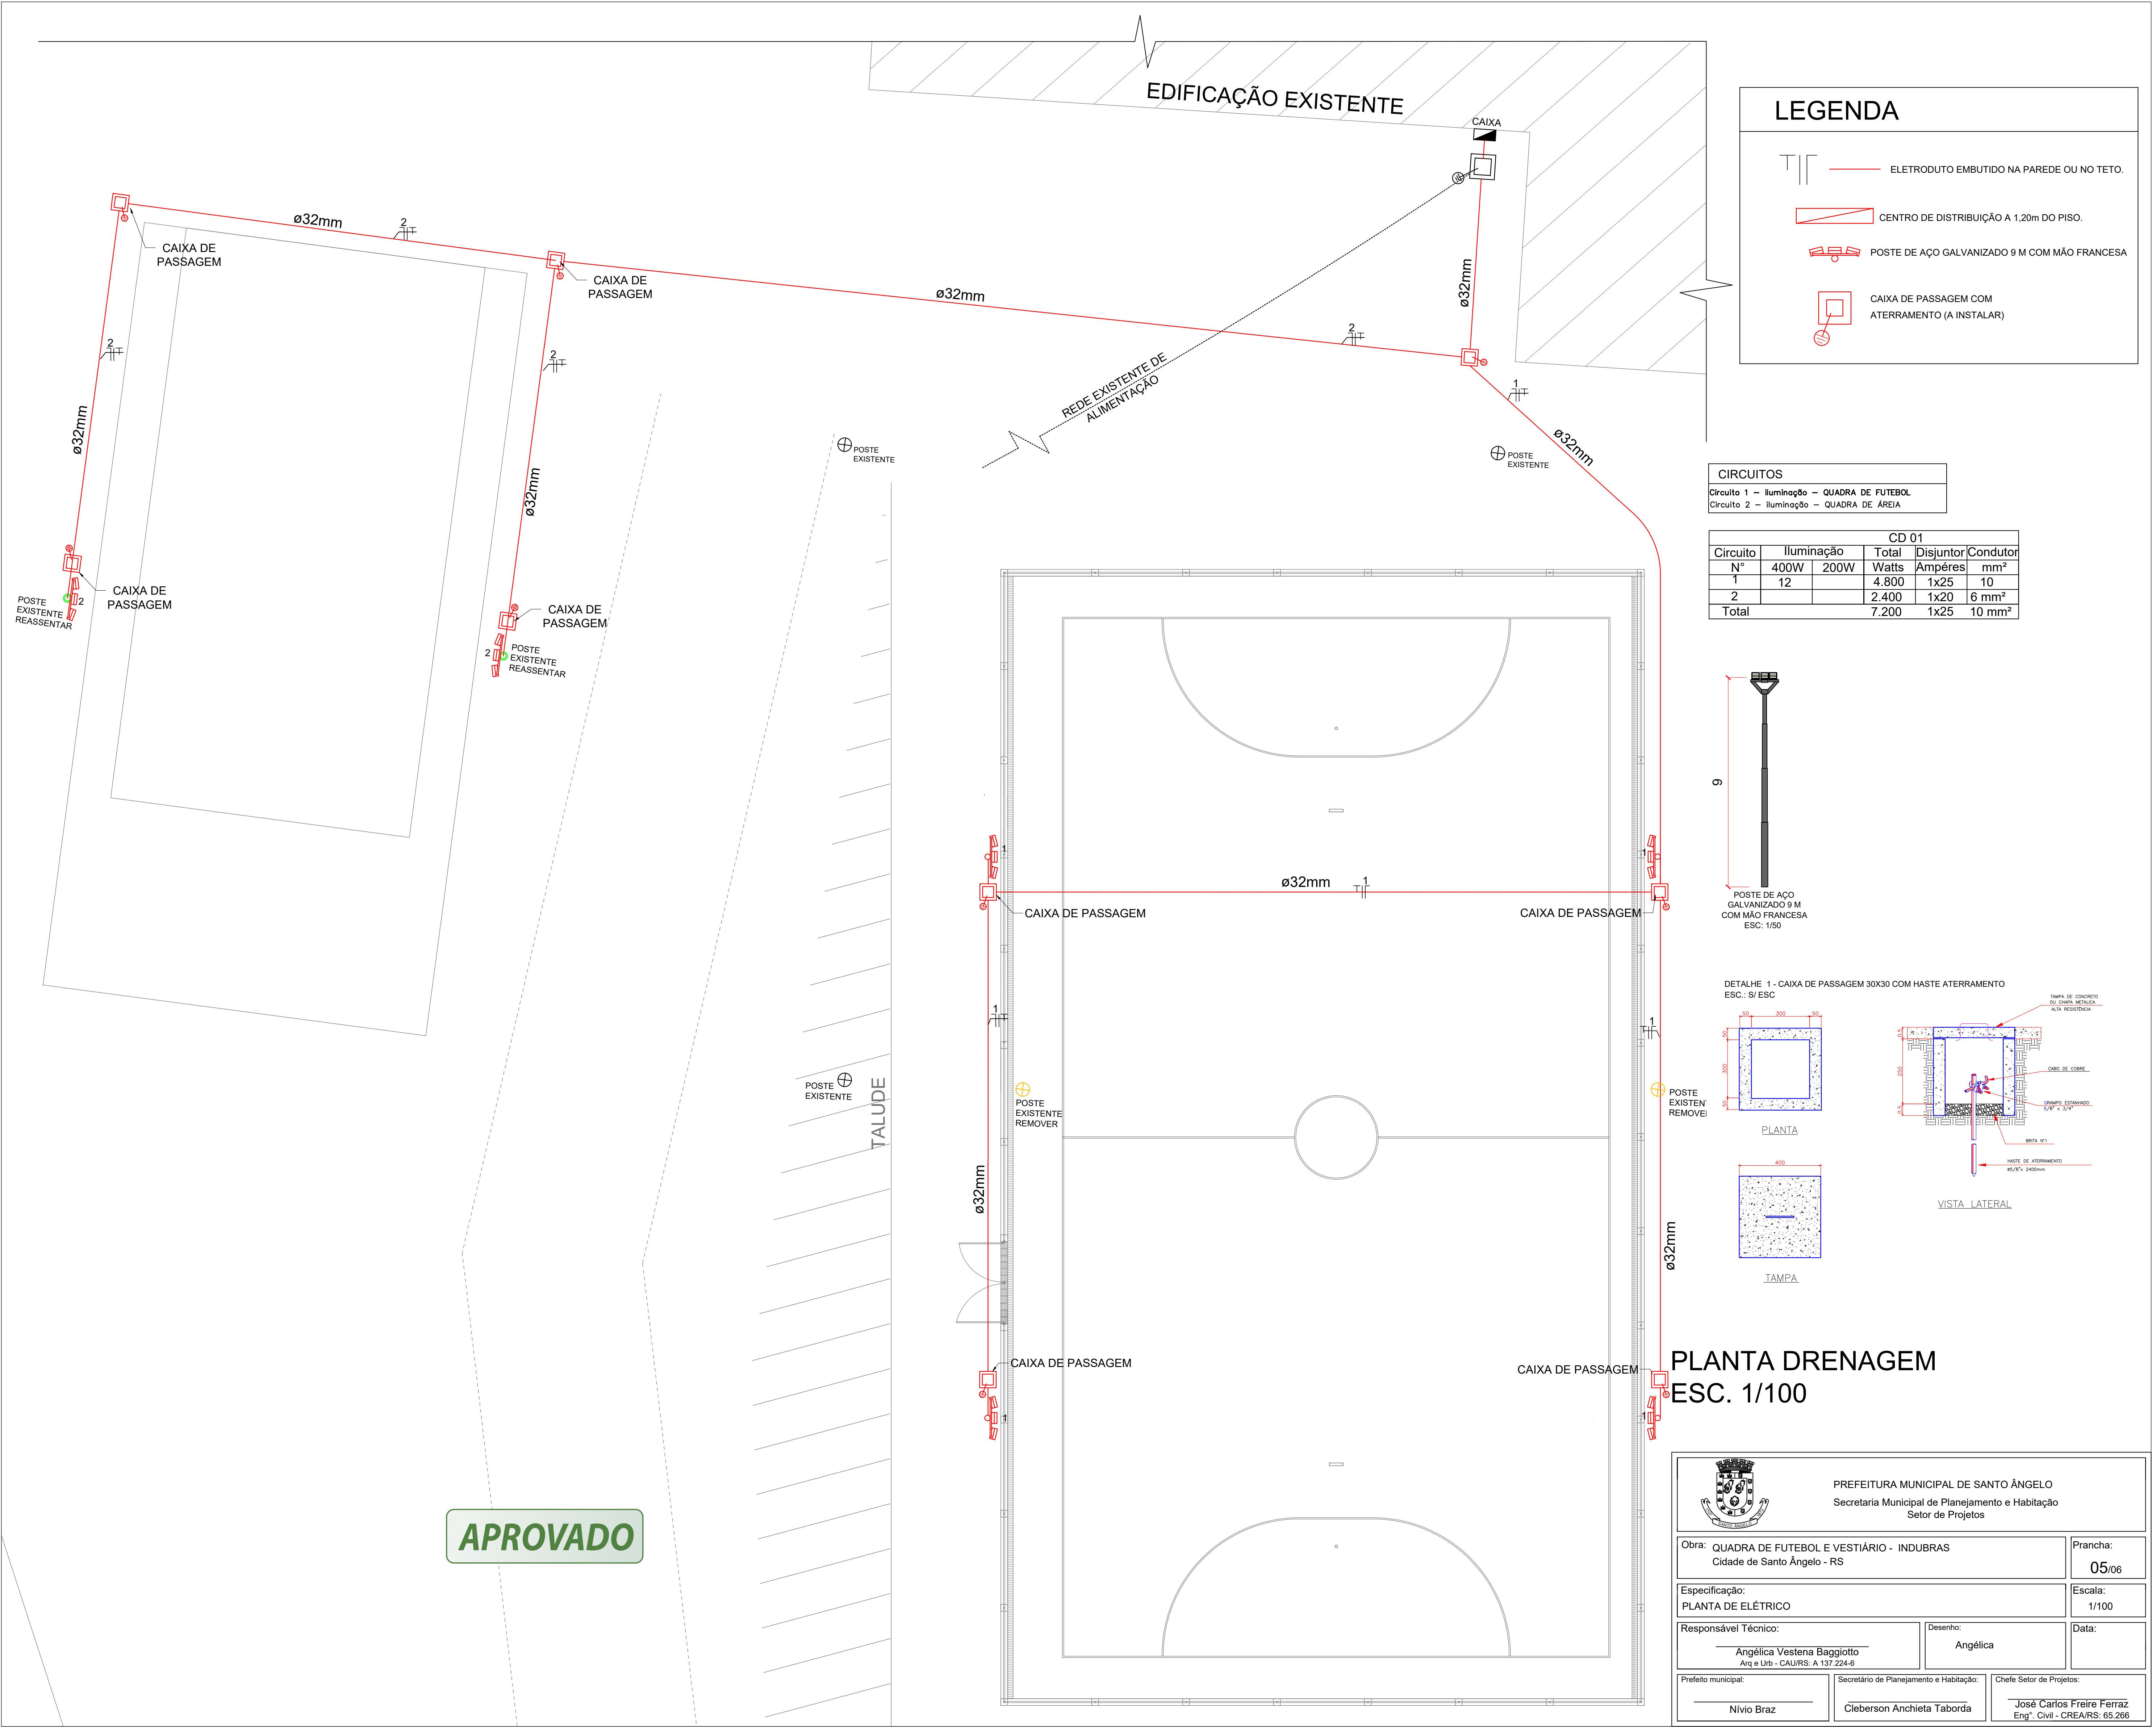

LEGENDA

ELETRODUTO EMBUTIDO NA PAREDE OU NO TETO.

CENTRO DE DISTRIBUIÇÃO A 1,20m DO PISO.

POSTE DE AÇO GALVANIZADO 9 M COM MÃO FRANCESA.

CAIXA DE PASSAGEM COM ATERRAMENTO (A INSTALAR)

CIRCUITOS

Circuito 1 – Iluminação – QUADRA DE FUTEBOL
Circuito 2 – Iluminação – QUADRA DE AREIA

CD 01				
Circuito	Iluminação		Total	Disjuntor
Nº	400W	200W	Watts	Ampères
1	12		4.800	1x25
2			2.400	1x20
Total			7.200	1x25
			Condutor	
			mm²	
			10	
			6 mm²	
			10 mm²	

POSTE DE AÇO GALVANIZADO 9 M COM MÃO FRANCESA
ESC.: 1/50

DETALHE 1 - CAIXA DE PASSAGEM 30X30 COM HASTE ATERRAMENTO
ESC.: S/ ESC

PLANTA

VISTA LATERAL

TAMPA

TAMPA DE CONCRETO 30X30 CM, CAPA METÁLICA, ALTA RESISTÊNCIA

CABO DE COBRE

GRAMPO ESTANÇADO 5/8" x 3/4"

BRTA Nº1

HASTE DE ATERRAMENTO #5/8" x 2400mm

PLANTA DRENAGEM
ESC. 1/100

PREFEITURA MUNICIPAL DE SANTO ÂNGELO
Secretaria Municipal de Planejamento e Habitação
Setor de Projetos

Obra: QUADRA DE FUTEBOL E VESTIÁRIO - INDUBRAS
Cidade de Santo Ângelo - RS

Prancha: 05/06

Especificação: PLANTA DE ELÉTRICO

Escala: 1/100

Responsável Técnico: Angélica Vestena Baggiotto
Arq e Urb - CAU/RS: A 137.224-6

Desenho: Angélica

Data:

Prefeito municipal: Nívio Braz

Secretário de Planejamento e Habitação: Cleberson Anchieta Taborda

Chefe Setor de Projetos: José Carlos Freire Ferraz
Eng.º Civil - CREA/RS: 65.266