


UTILIZAR TELA DE AÇO
SOLDADA - Q-92,
DIÂMETRO DO FIO
4,2mm, DIMENSÕES:
2,45m x 6,00m,
ESPAÇAMENTO DA
MALHA = 15cm;
TRANSPASSE ENTRE
AS MALHAS: 30cm

JUNTAS DE DILATAÇÃO
- DIMENSÕES:
LARGURA = 20mm E
ALTURA = 30mm -
ESPAÇADAS A CADA
3,00 METROS

TALUDE

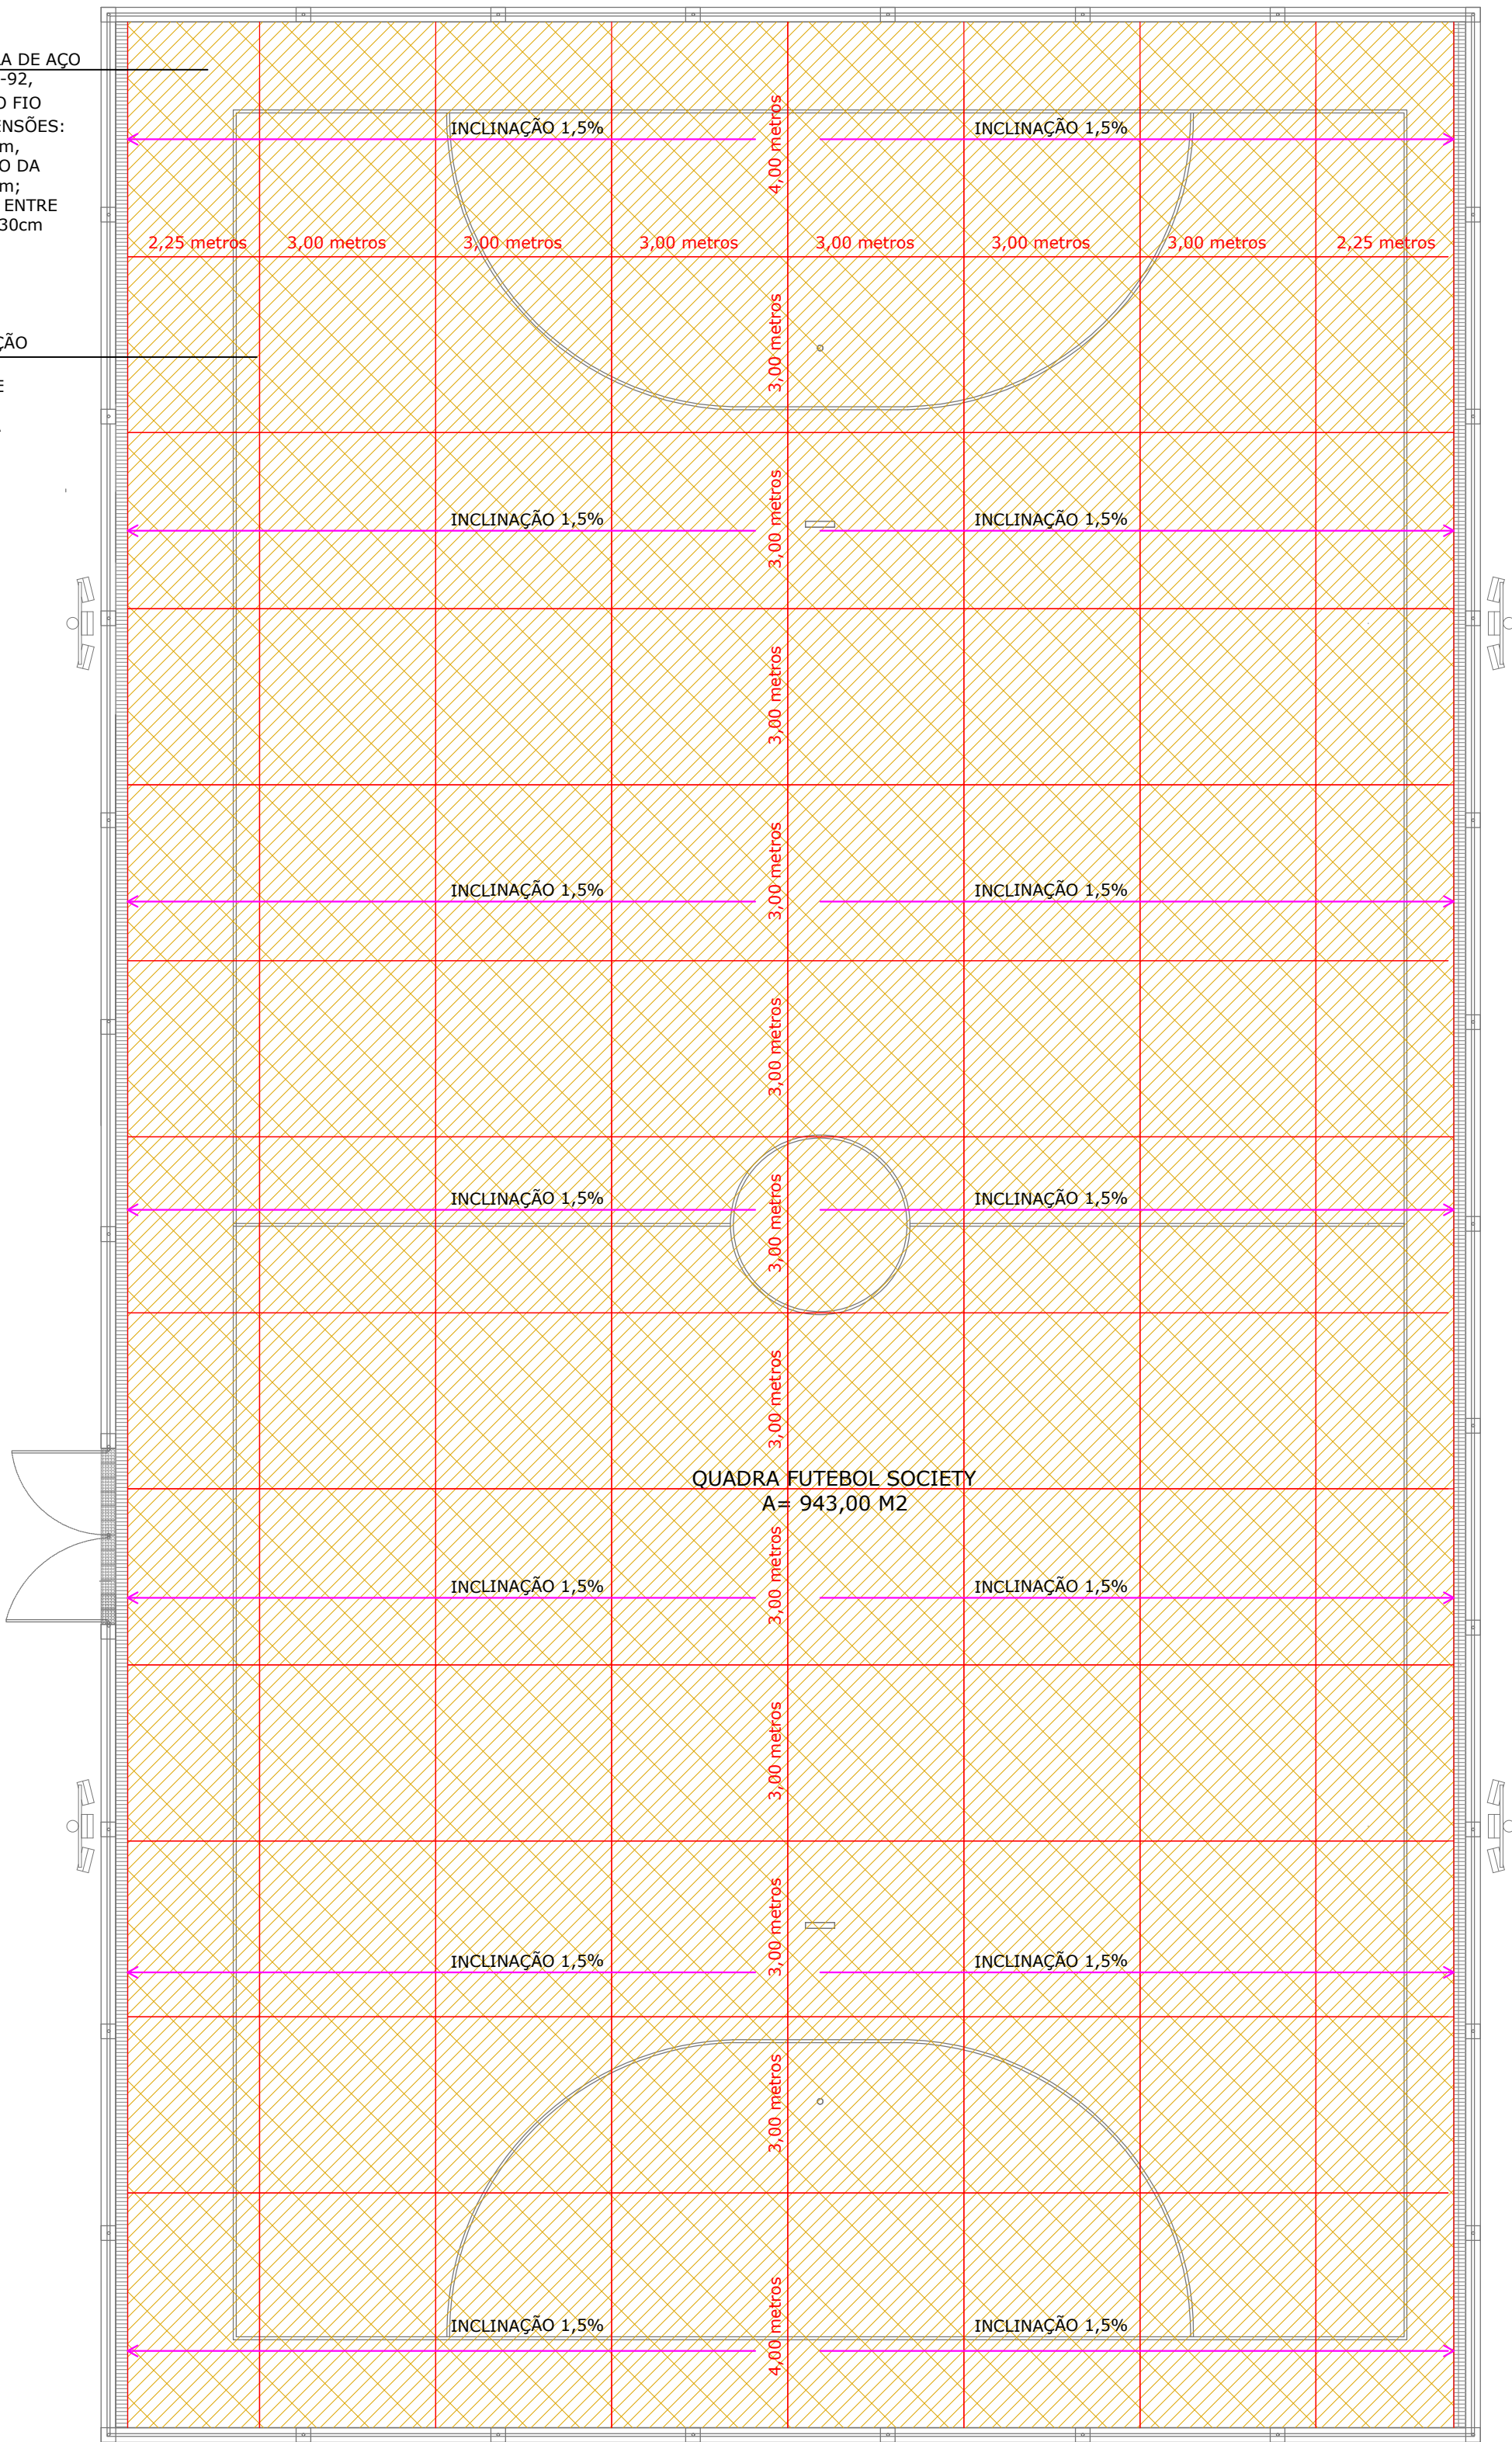

PLANTA ESTRUTURAL E
DRENAGEM QUADRAS
ESC. 1/100

APROVADO



PREFEITURA MUNICIPAL DE SANTO ÂNGELO
Secretaria Municipal de Planejamento e Habitação
Setor de Projetos

Obra: QUADRA DE FUTEBOL E VESTIÁRIO - INDUBRAS
Cidade de Santo Ângelo - RS

Prancha:
06/06

Especificação:
COMPLEMENTARES - PLANTA CONCRETAGEM QUADRA

Escala:
1/100

Responsável Técnico:
Angélica Vestena Baggiotto
Arq e Urb - CAU/RS: A 137.224-6

Desenho:
Angélica

Data:

Prefeito municipal:
Nívio Braz

Secretário de Planejamento e Habitação:
Clebson Anchieta Taborda

Chefe Setor de Projetos:
José Carlos Freire Ferraz
Eng°. Civil - CREARS: 65.266