


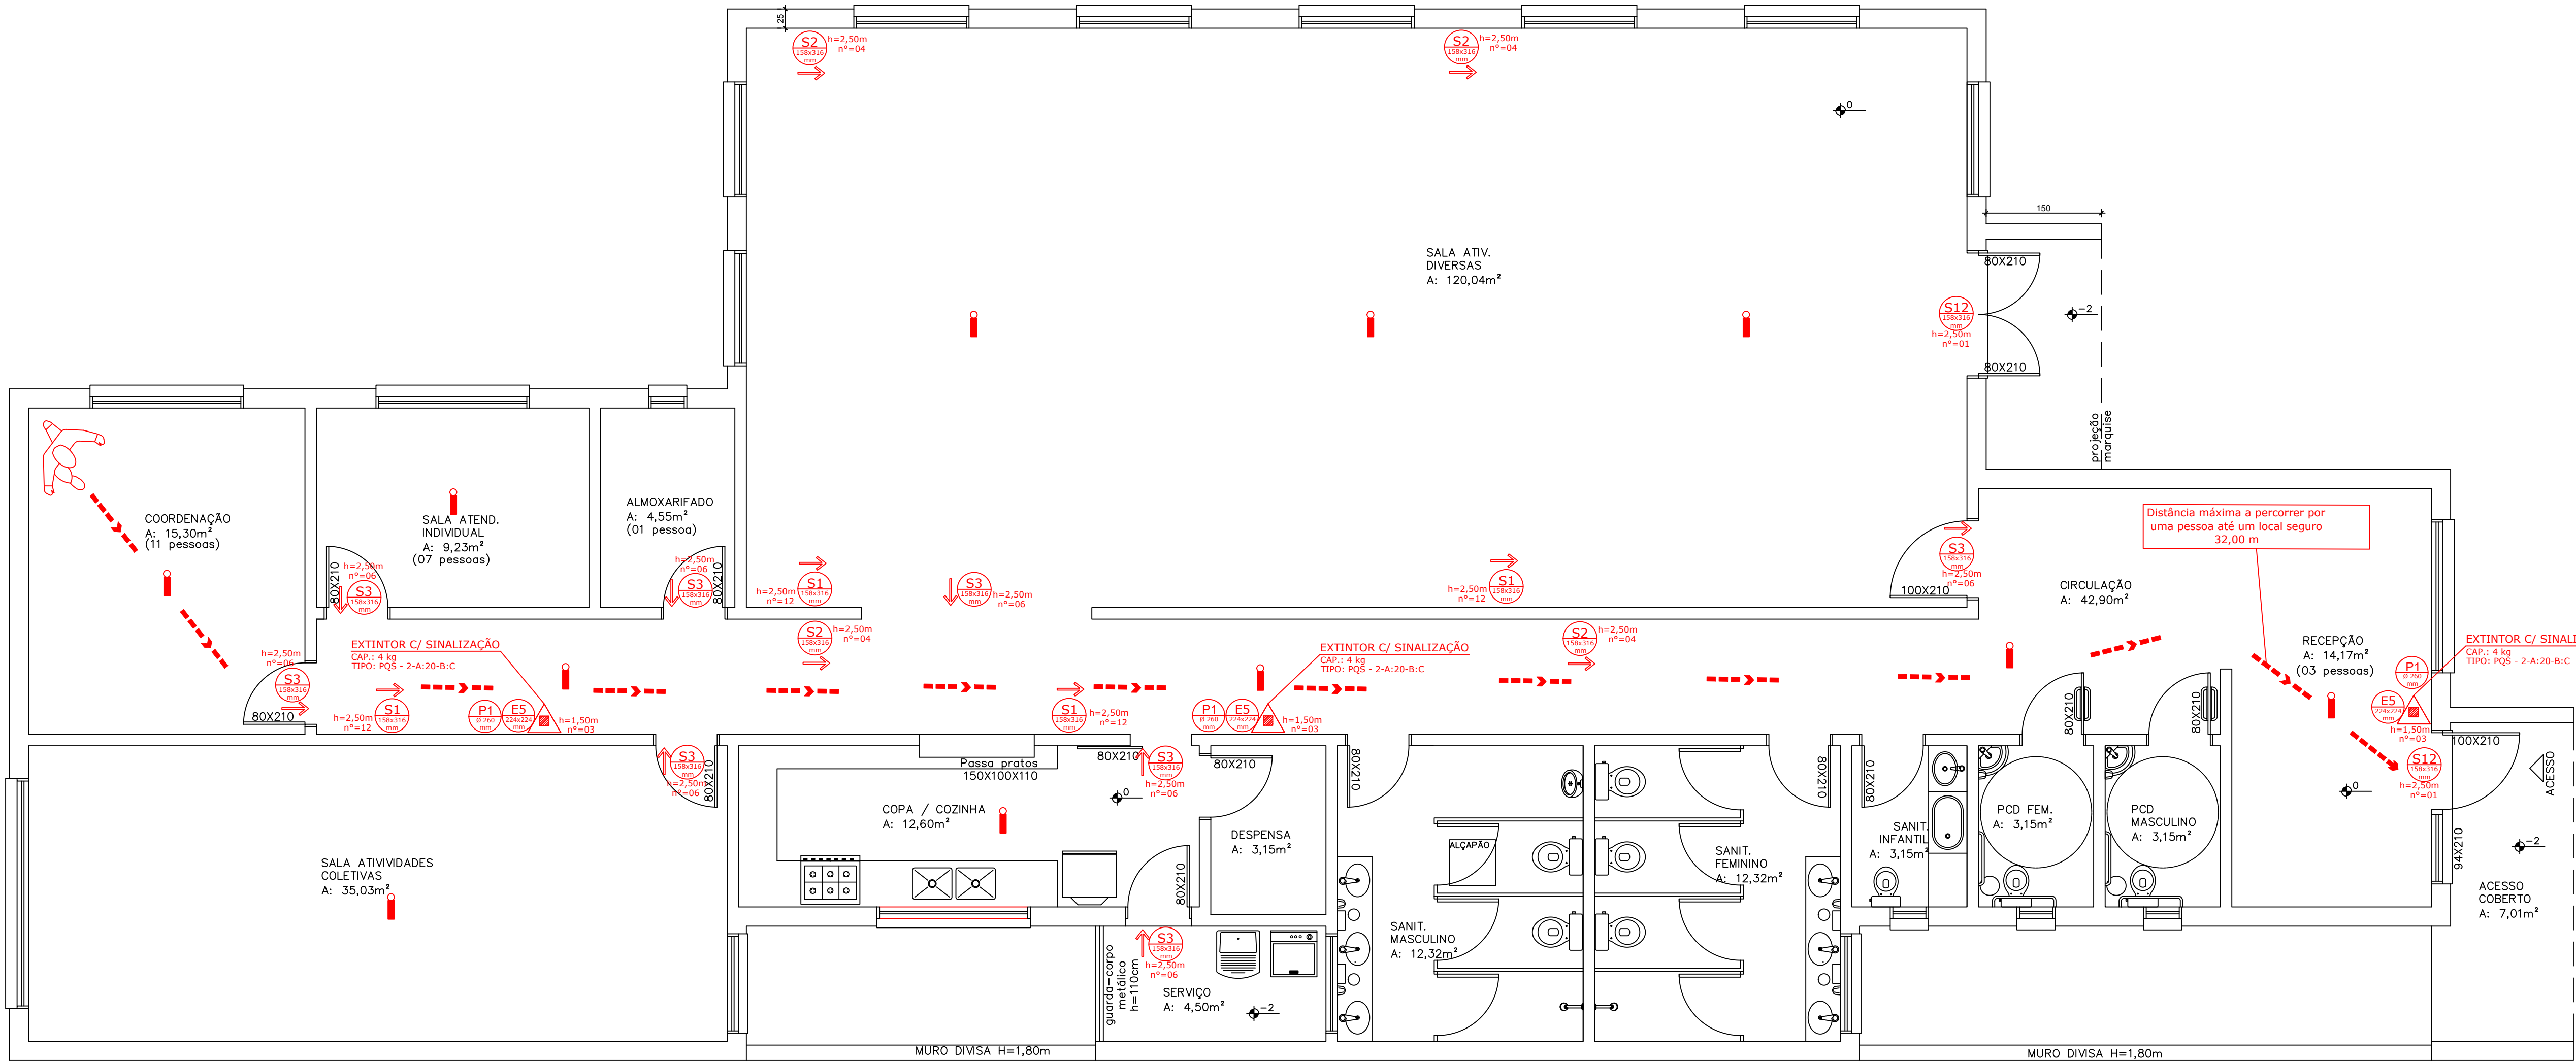

PLANTA BAIXA
A: 351,32m²
ESC: 1/50

SIMBOLOGIA

	SINALIZAÇÃO DE PROIBIDO FUMAR
	SINALIZAÇÃO DE SENTIDO DA SAÍDA DE EMERGÊNCIA
	SINALIZAÇÃO DE SENTIDO DA SAÍDA DE EMERGÊNCIA
	SINALIZAÇÃO DE SENTIDO DA SAÍDA DE EMERGÊNCIA
	SINALIZAÇÃO DE SAÍDA DE EMERGÊNCIA
	SINALIZAÇÃO DE EXTINTOR DE INCÊNDIO
	LUM.EMERGÊNCIA - BLOCO AUTONOMO 1X30LED 2W
	ROTA DE FUGA - DIREÇÃO A SEGUIR
	ROTA DE FUGA - SAÍDA FINAL
	EXTINTOR PORTÁTIL DE PÓ TIPO ABC

 PREFEITURA MUNICIPAL DE BENTO GONÇALVES administração 2025/2028	
obra: PPCI - CENTRO DE CONVIVÊNCIA TOQUINHA	data: MAIO 2026
endereço: RUA LUIZ PEDRO DE MARCO – BAIRRO CONCEIÇÃO	escala: indicada
assunto: PLANTAS BAIXAS	área: 346,16 m²
responsáveis projeto : Eng. Tiago Augusto Torriani – CREA RS124567	prancha: 01
responsável execução:	desenho: