



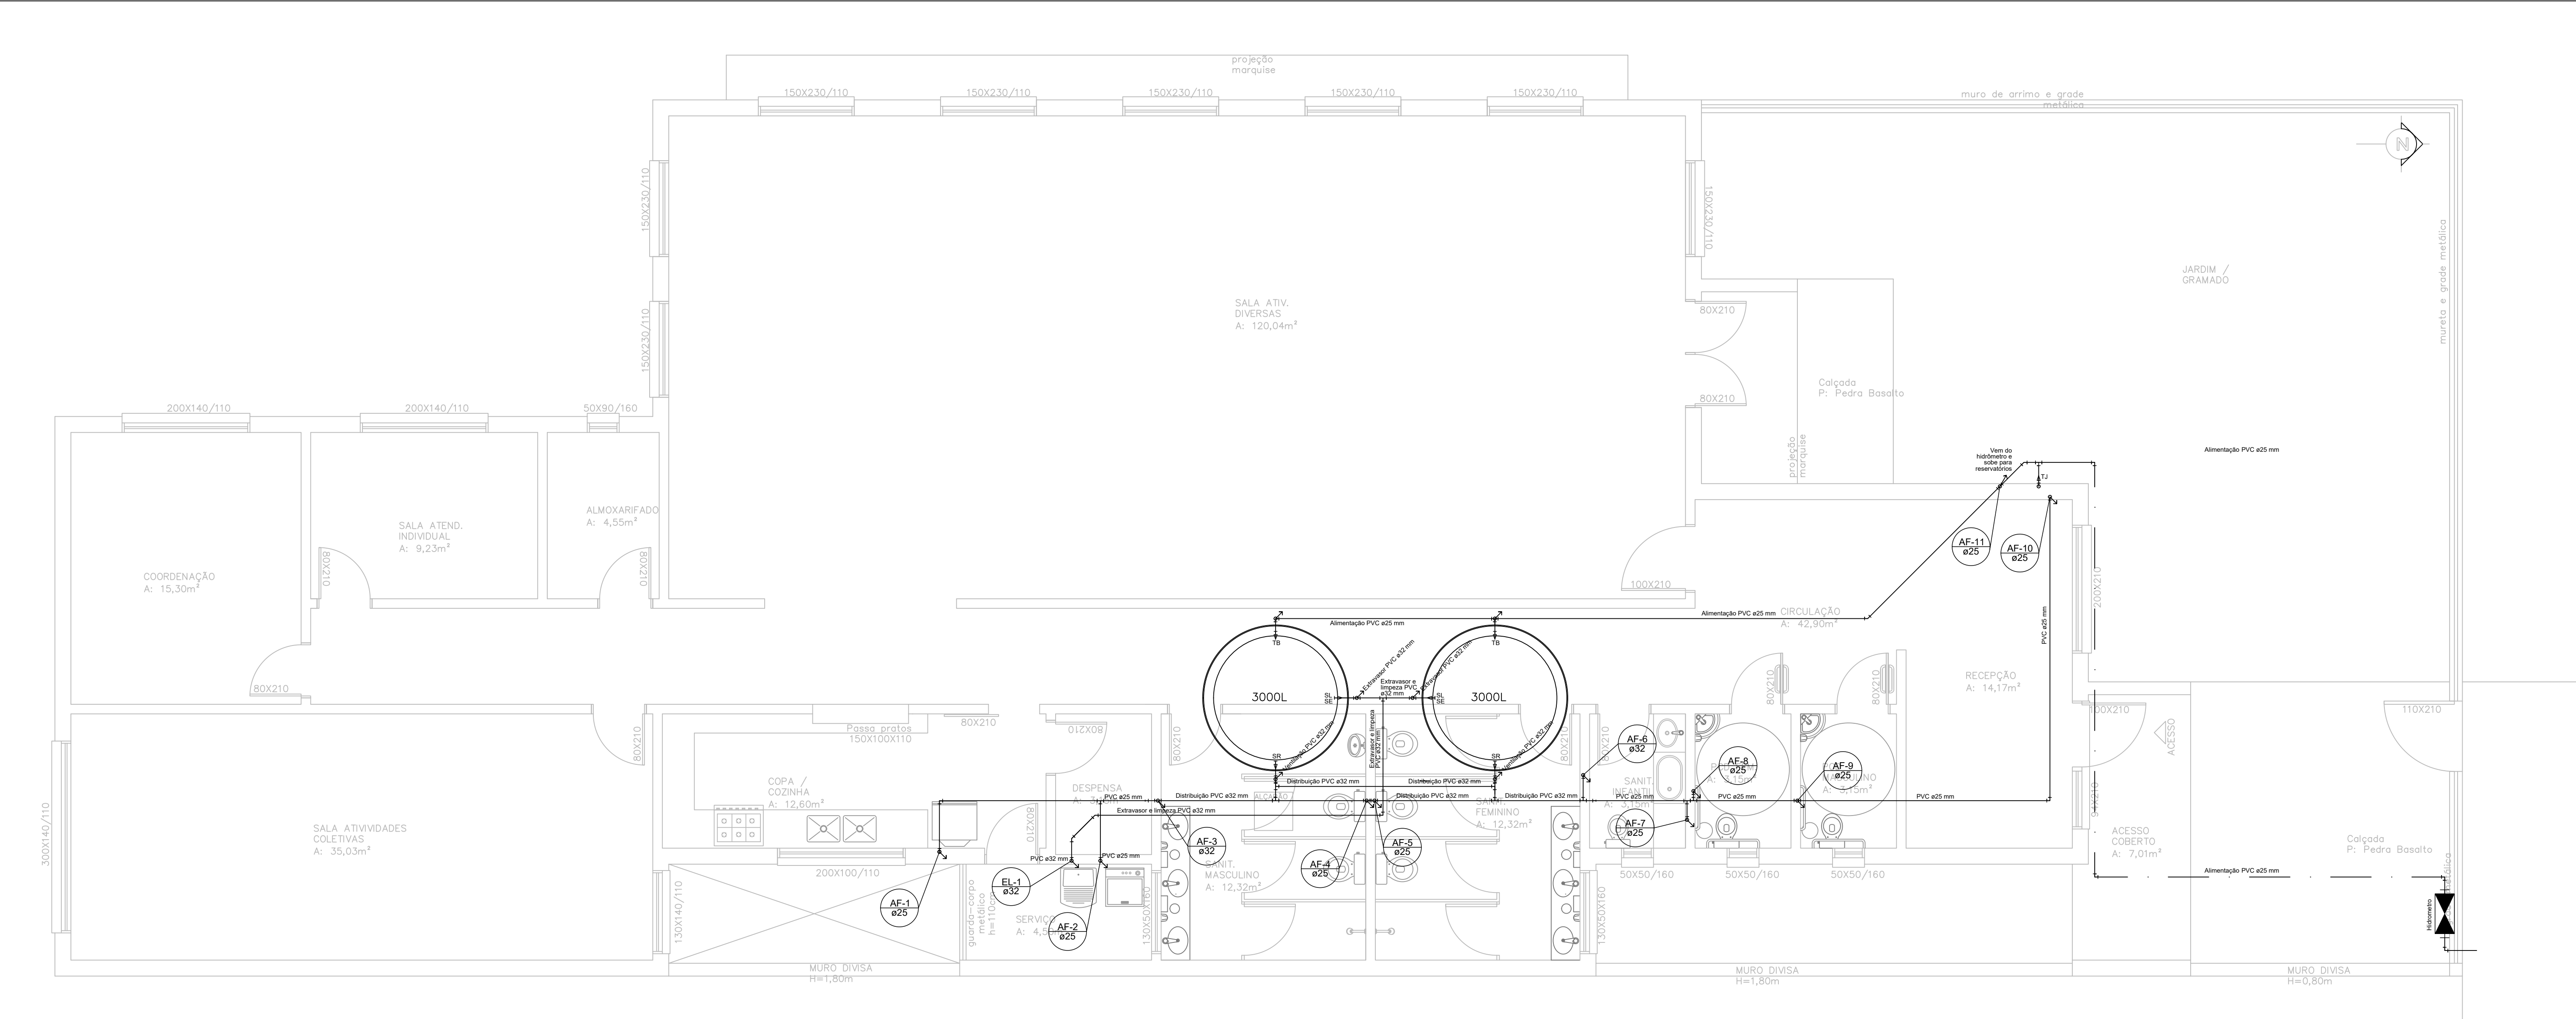


PLANTA BAIXA COM RESERVATÓRIOS E LIGAÇÕES DESDE O HIDRÔMETRO ATÉ AS PRUMADAS
A: 346,16m² Esc. 1:50

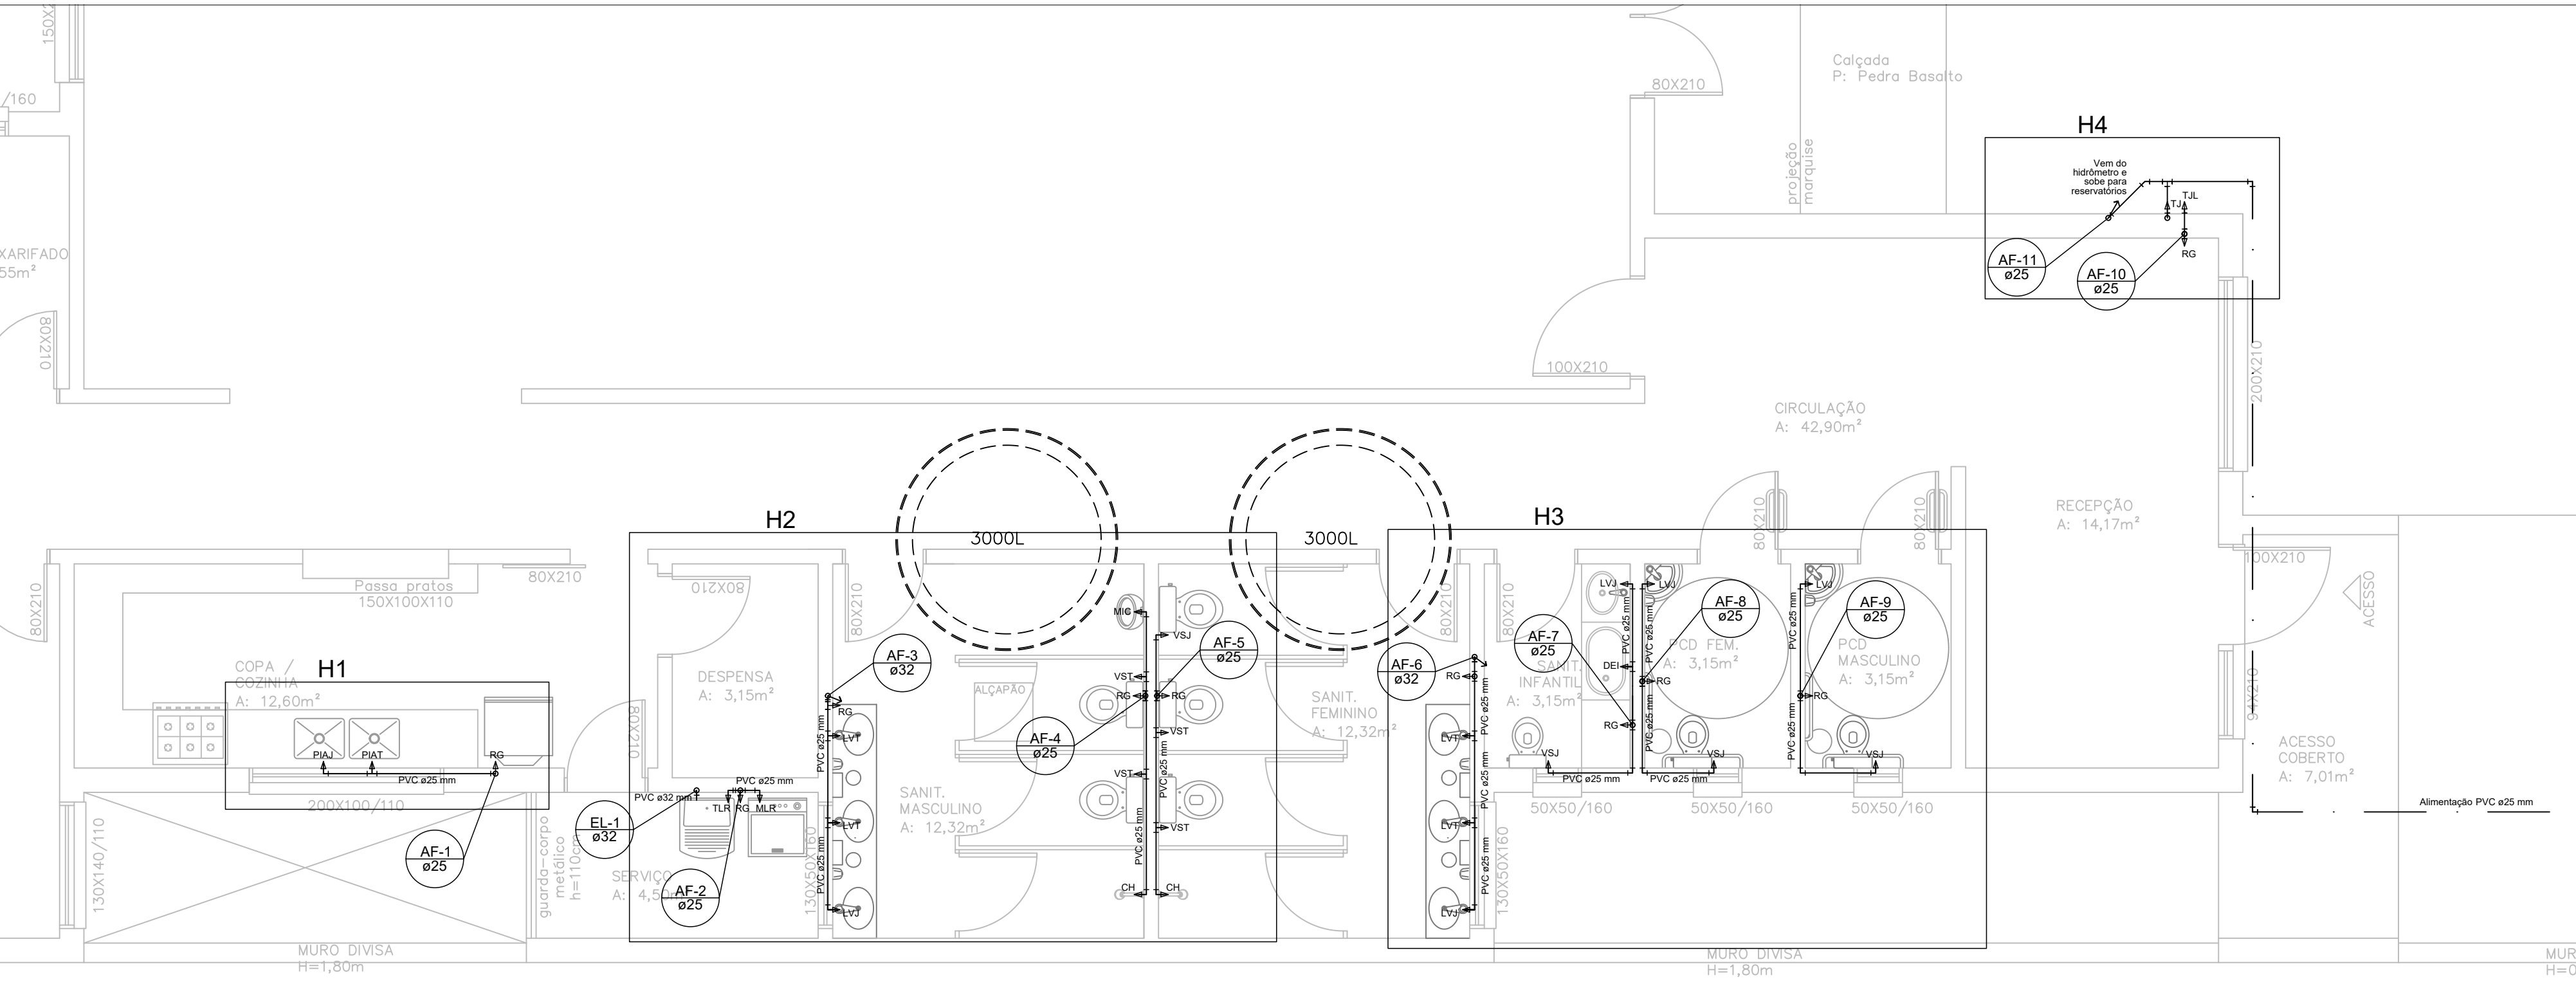

PLANTA BAIXA COM PONTOS DE UTILIZAÇÃO E INDICAÇÃO DE DETALHES ISOMÉTRICOS
A: 346,16m² Esc. 1:50

LEGENDA DE INDICAÇÕES	
VSJ	Vaso sanitário com caixa acoplada com joelho 90° - 25mm - 1/2"
VST	Vaso sanitário com caixa acoplada com tê - 25mm - 1/2"
LVJ	Lavatório com joelho de 90° - 25mm - 1/2"
LVT	Lavatório com tê - 25mm - 1/2"
MIC	Mictório com joelho de 90° - 25mm - 1/2"
MLR	Máquina de lavar roupas com joelho de 90° - 25mm - 3/4"
TLR	Tanque de lavar roupas com joelho de 90° - 25mm - 3/4"
RG	Registro de gaveta c/ canopla cromada c/PVC soldável - 3/4"
RP	Registro de pressão c/ canopla cromada c/PVC soldável - 3/4"
CH	Chuveiro - 25mm - 1/2"
PIAJ	Pia de cozinha com joelho de 90° - 25mm - 1/2"
PIAT	Pia de cozinha com tê - 25mm - 1/2"
RE	Registro de esfera
TJ	Torneira de jardim com joelho 90° - 25MM - 3/4"
TJL	Torneira de jardim com luva - 25MM - 3/4"
TB	Torneira bóia para caixa d'água completa com flanges, adaptador e registro
SR	Saída da caixa d'água completa com flanges, adaptador e registro
SL	Saída de limpeza da caixa d'água completa com flanges, adaptador e registro
SE	Saída de extravasor da caixa d'água completa com flanges, adaptador e registro
DEI	Ducha elétrica para higiene infantil com joelho de 90° - 25mm - 1/2"

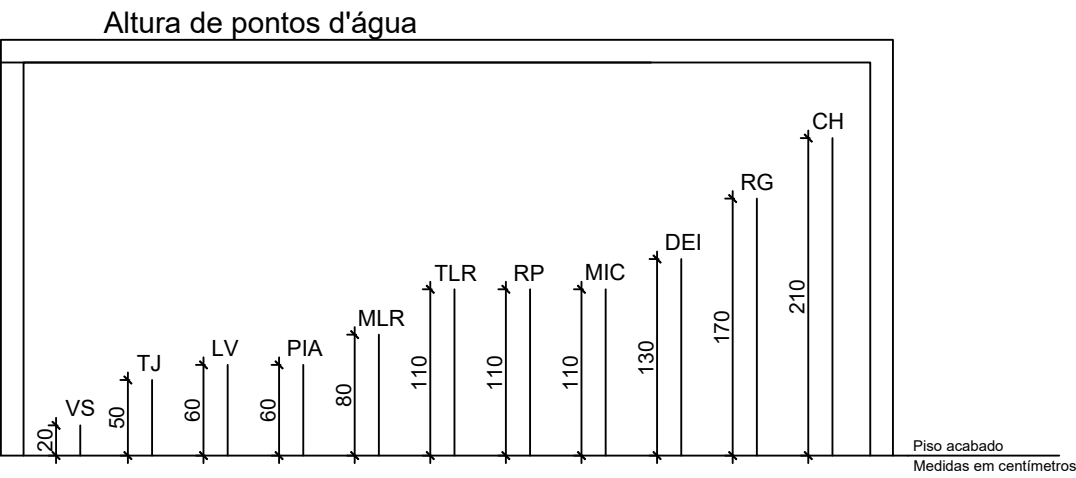

PREFEITURA MUNICIPAL
DE BENTO GONÇALVES - RS
PROJETO APROVADO
DATA: 19/05/2026



PREFEITURA MUNICIPAL DE BENTO GONÇALVES
administração 2025/2028
IPURB – Instituto de Planejamento Urbano

obra:	Centro de Convivência Toquinha	data:	MAI 2026
endereço:	Rua Luiz Pedro de Marco – Bairro Conceição	escala:	indicada
assunto:	Projeto Hidrossanitário – Instalações de água fria Plantas baixas	área:	351,32m²
responsável projeto:	Eng. Civil Dodani Renan de Moraes CREA RS228883	prancha:	1/3
responsável execução:		desenho:	