




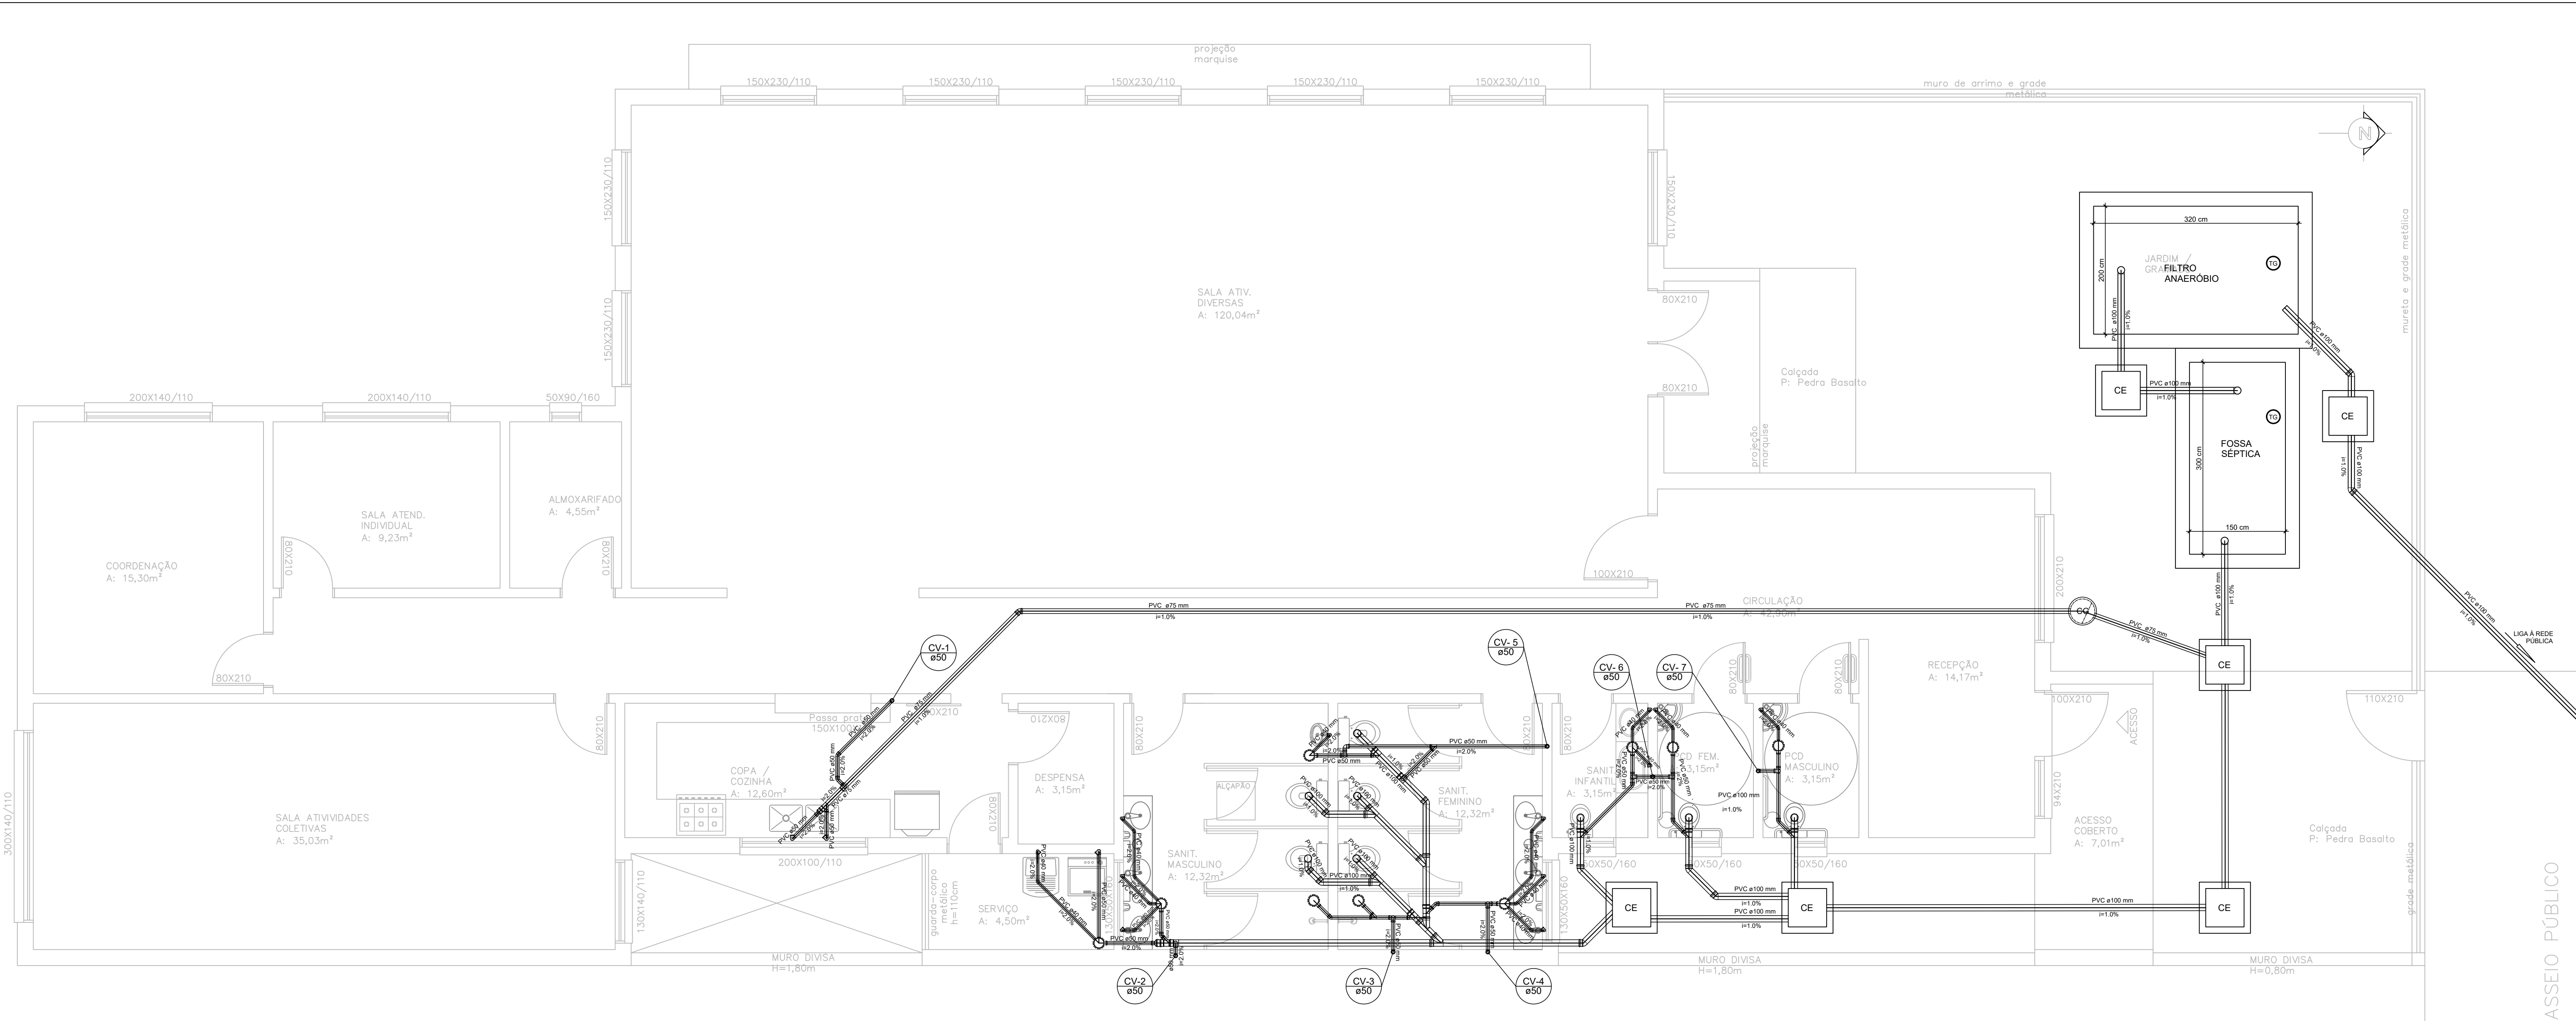

PLANTA BAIXA – INSTALAÇÕES DE ESGOTO SANITÁRIO
A: 346,16m² Esc. 1:50

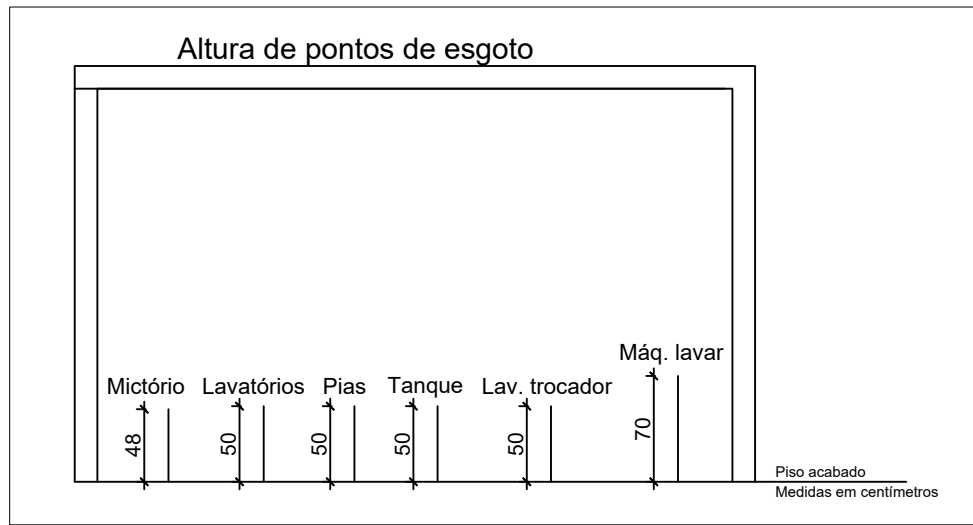

LEGENDA			
	CAIXA DE INSPEÇÃO ESGOTO SIMPLES 60 x 60 cm		CAIXA DE GORDURA
	RAMAIS DE VENTILAÇÃO		CAIXA SIFONADA
	JOELHO 90- COLUNA		TÊ 90 COM REDUÇÃO
	TÊ 45		JUNÇÃO SIMPLES
	TÊ 90		REDUÇÃO EXCÊNTRICA
	JOELHO 45		JOELHO 90
	PONTO DE ESGOTO		TUBO-GUIA ø200MM COM CAP

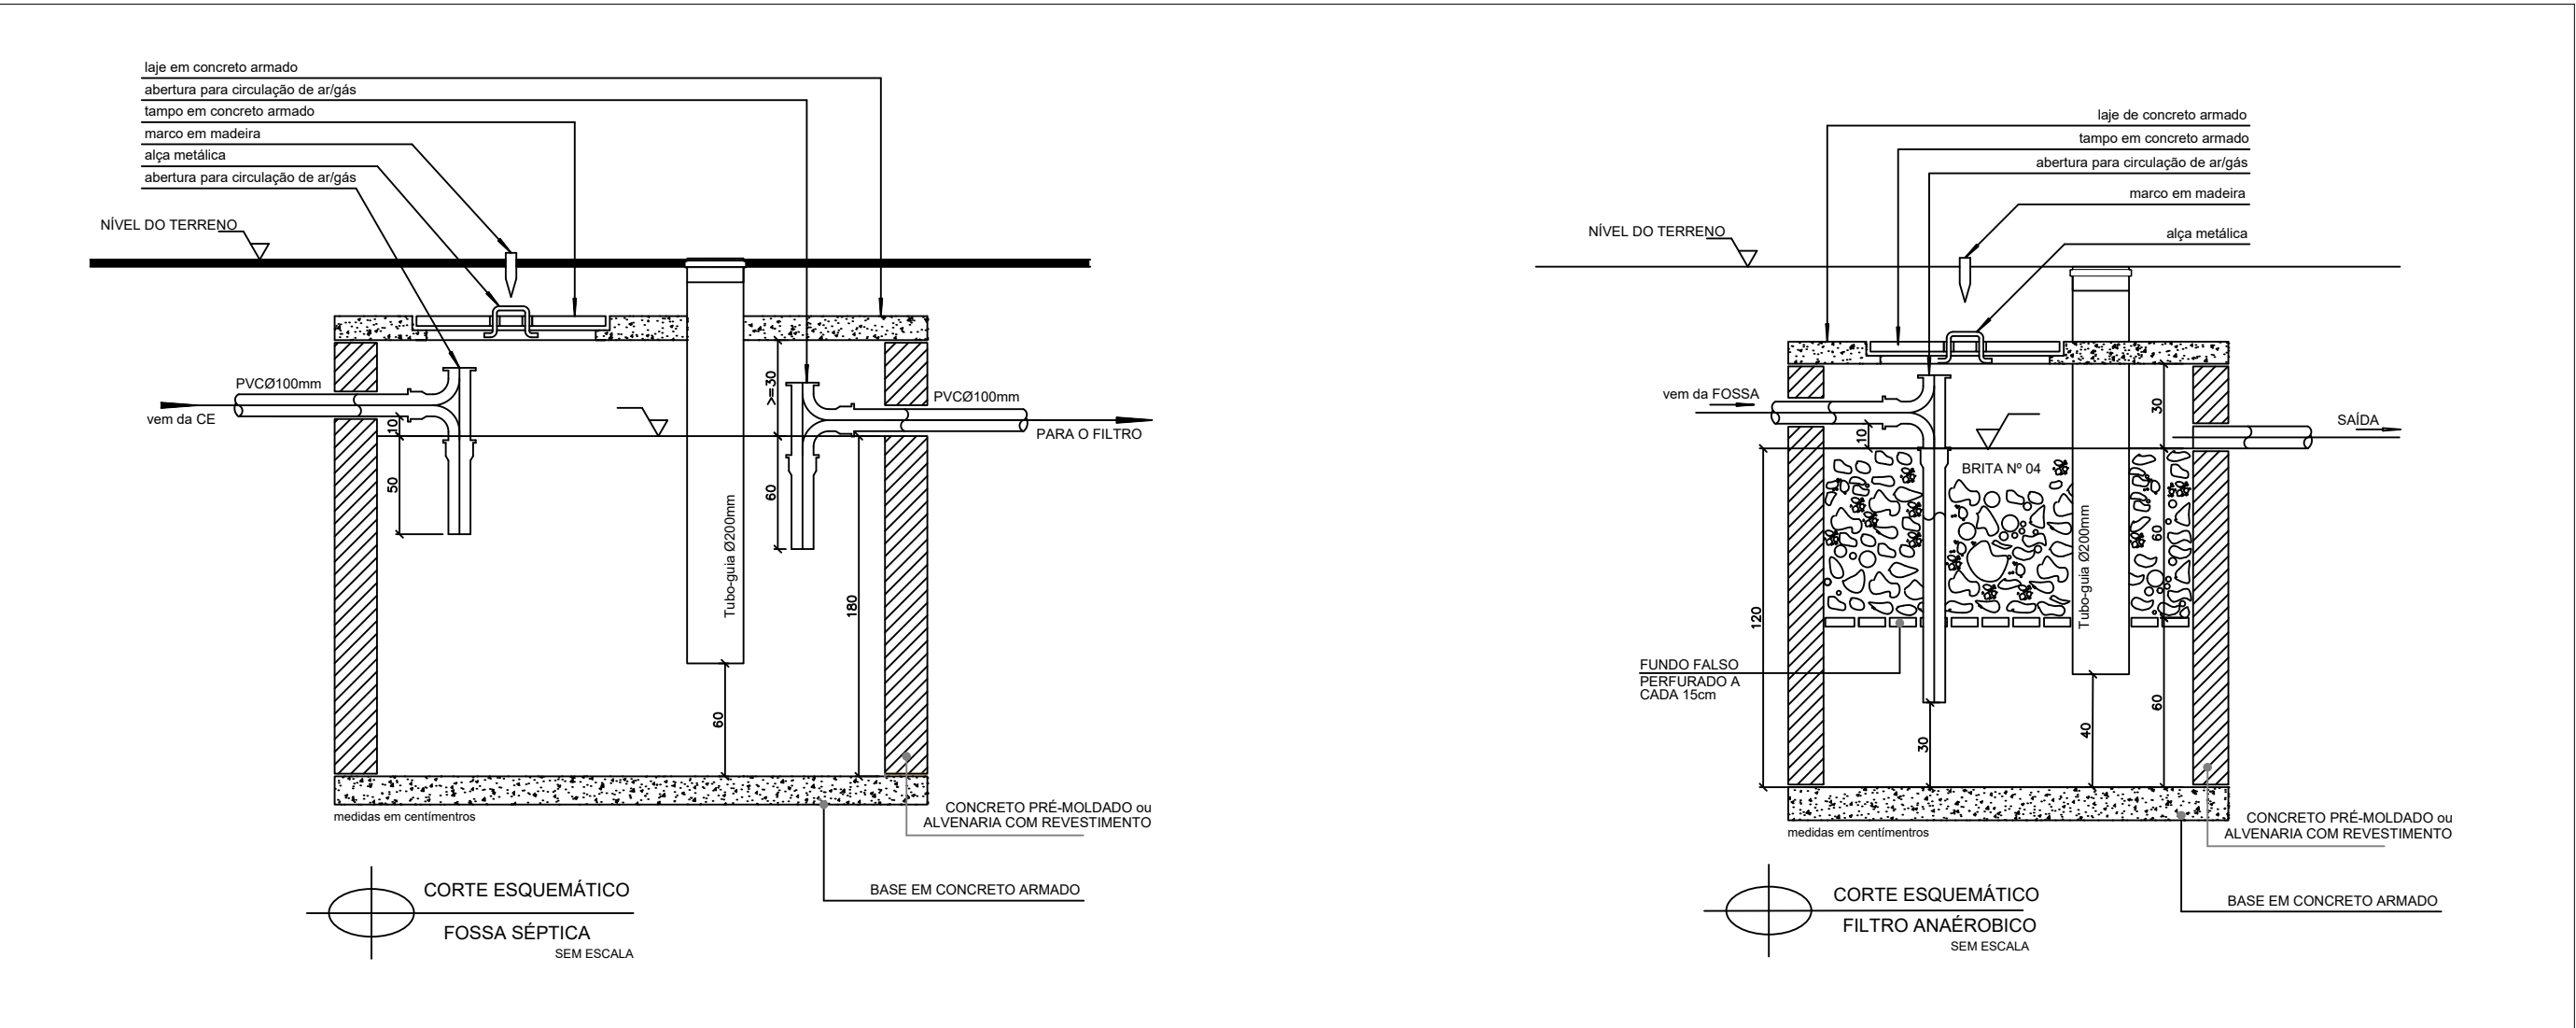

DETALHAMENTO DE FOSSA SÉPTICA E FILTRO ANAERÓBIO

LISTA DE MATERIAIS PARA INSTALAÇÕES HIDROSSANITÁRIAS DE ESGOTO		
DESCRIÇÃO	Quantidade	Unidade
Tubo de PVC 40mm	20,2	metros
Tubo de PVC 50mm	53,2	metros
Tubo de PVC 75mm	22,9	metros
Tubo de PVC 100mm	55,45	metros
Tubo de PVC 200mm	4	metros
Curva 90º, PVC, 40mm	24	unidade
Curva 90º, PVC, 50mm	22	unidade
Curva 90º, PVC, 100mm	8	unidade
Curva 45º, PVC, 40mm	12	unidade
Curva 45º, PVC, 50mm	8	unidade
Curva 45º, PVC, 75mm	1	unidade
Curva 45º, PVC, 100mm	10	unidade
Redução, PVC, esgoto, 75 x 50mm	1	unidade
Redução, PVC, esgoto, 100 x 50mm	1	unidade
Junção, PVC, esgoto, 50 x 50mm	2	unidade
Junção, PVC, esgoto, 75 x 50mm	1	unidade
Junção, PVC, esgoto, 100 x 50mm	7	unidade
Junção, PVC, esgoto, 100mm	5	unidade
Tê, PVC, esgoto, 50mm	7	unidade
Tê, PVC, esgoto, 75 x 50mm	1	unidade
Tê, PVC, esgoto, 100 x 50mm	2	unidade
Tê, PVC, esgoto, 100mm	3	unidade
Caixa de gordura simples, D=0,4m, h=0,4m	1	unidade
Caixa sifonada, com grelha quadrada, PVC, 150x150x50mm	9	unidade
Caixa de inspeção de esgoto, 60x60cm	6	unidade
Terminal de ventilação, PVC, 50mm	7	unidade
CAP para Tubo de PVC 200mm	2	unidade

PREFEITURA MUNICIPAL DE BENTO GONÇALVES - RS

PROJETO APROVADO

DATA: 15/05/2026

PREFEITURA MUNICIPAL DE BENTO GONÇALVES

administração 2025/2028

IPURB – Instituto de Planejamento Urbano

obra:	Centro de Convivência Toquinha	data:	MAI 2026
endereço:	Rua Luiz Pedro de Marco – Bairro Conceição	escala:	indicada
assunto:	Projeto Hidrossanitário – Instalações de Esgoto	prancha:	3/3
responsável projeto:	Eng. Civil Dodani Renan de Moraes	desenho:	
responsável execução:	CREA RS228883		