


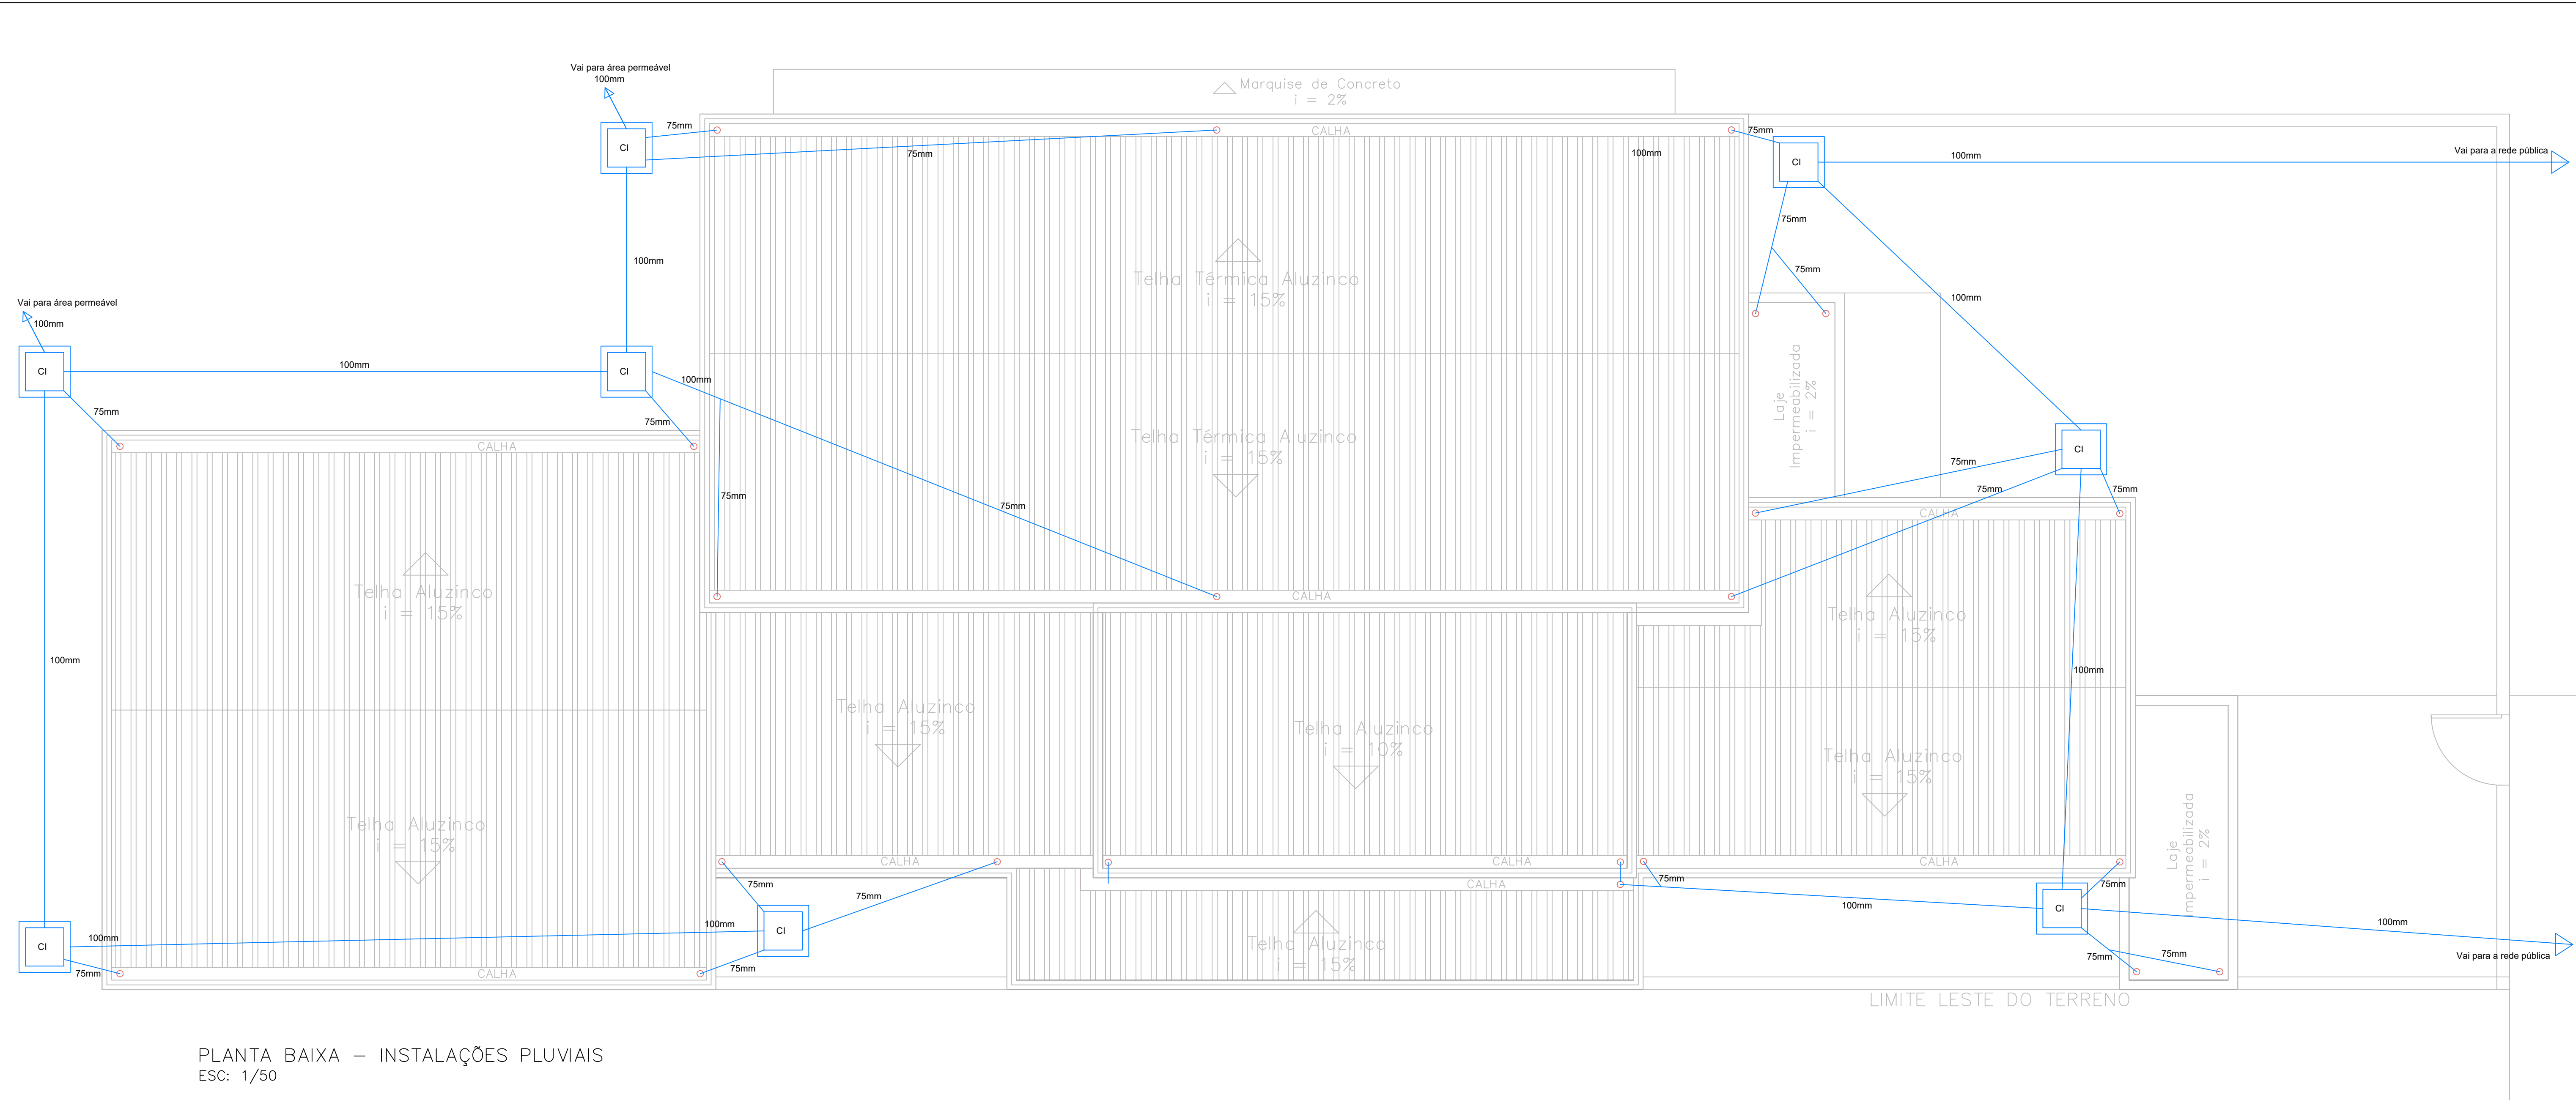

PLANTA BAIXA – INSTALAÇÕES PLUVIAIS
ESC: 1/50

INFORMAÇÃO IMPORTANTE:

Esta peça gráfica faz parte de um lançamento prévio referente ao projeto pluvial.

Por ser um lançamento prévio, não deve ser utilizado como projeto executivo.

Salienta-se que este lançamento prévio, que tem a finalidade de integrar o Projeto Básico para a obra, foi elaborado para servir como base para a elaboração do projeto executivo e, além disso, possibilitar o levantamento de quantitativos estimados para fins de orçamentação.

Antes da execução e para que ela seja possível, é necessário que seja confirmada a compatibilização com os demais projetos e que seja confirmado o dimensionamento das peças, com os devidos cálculos, parâmetros e critérios, segundo as normas da ABNT, em especial a NBR 10844, com a definição final de dimensões, materiais, posicionamentos e demais ajustes necessários para a completa execução.



PREFEITURA MUNICIPAL DE BENTO GONÇALVES

administração 2025/2028

IPURB – Instituto de Planejamento Urbano

obra:	Centro de Convivência Toquinha	data:	MAI 2026
endereço:	Rua Luiz Pedro de Marco – Bairro Conceição	escala:	indicada
assunto:	Lançamento prévio Pluviall – Planta baixa Instalações pluviais – tubulações e caixas de inspeção	área:	351,32m²
responsável projeto:	Eng. Civil Dodani Renan de Moraes CREA RS228883	prancha:	1/1
responsável execução:		desenho:	