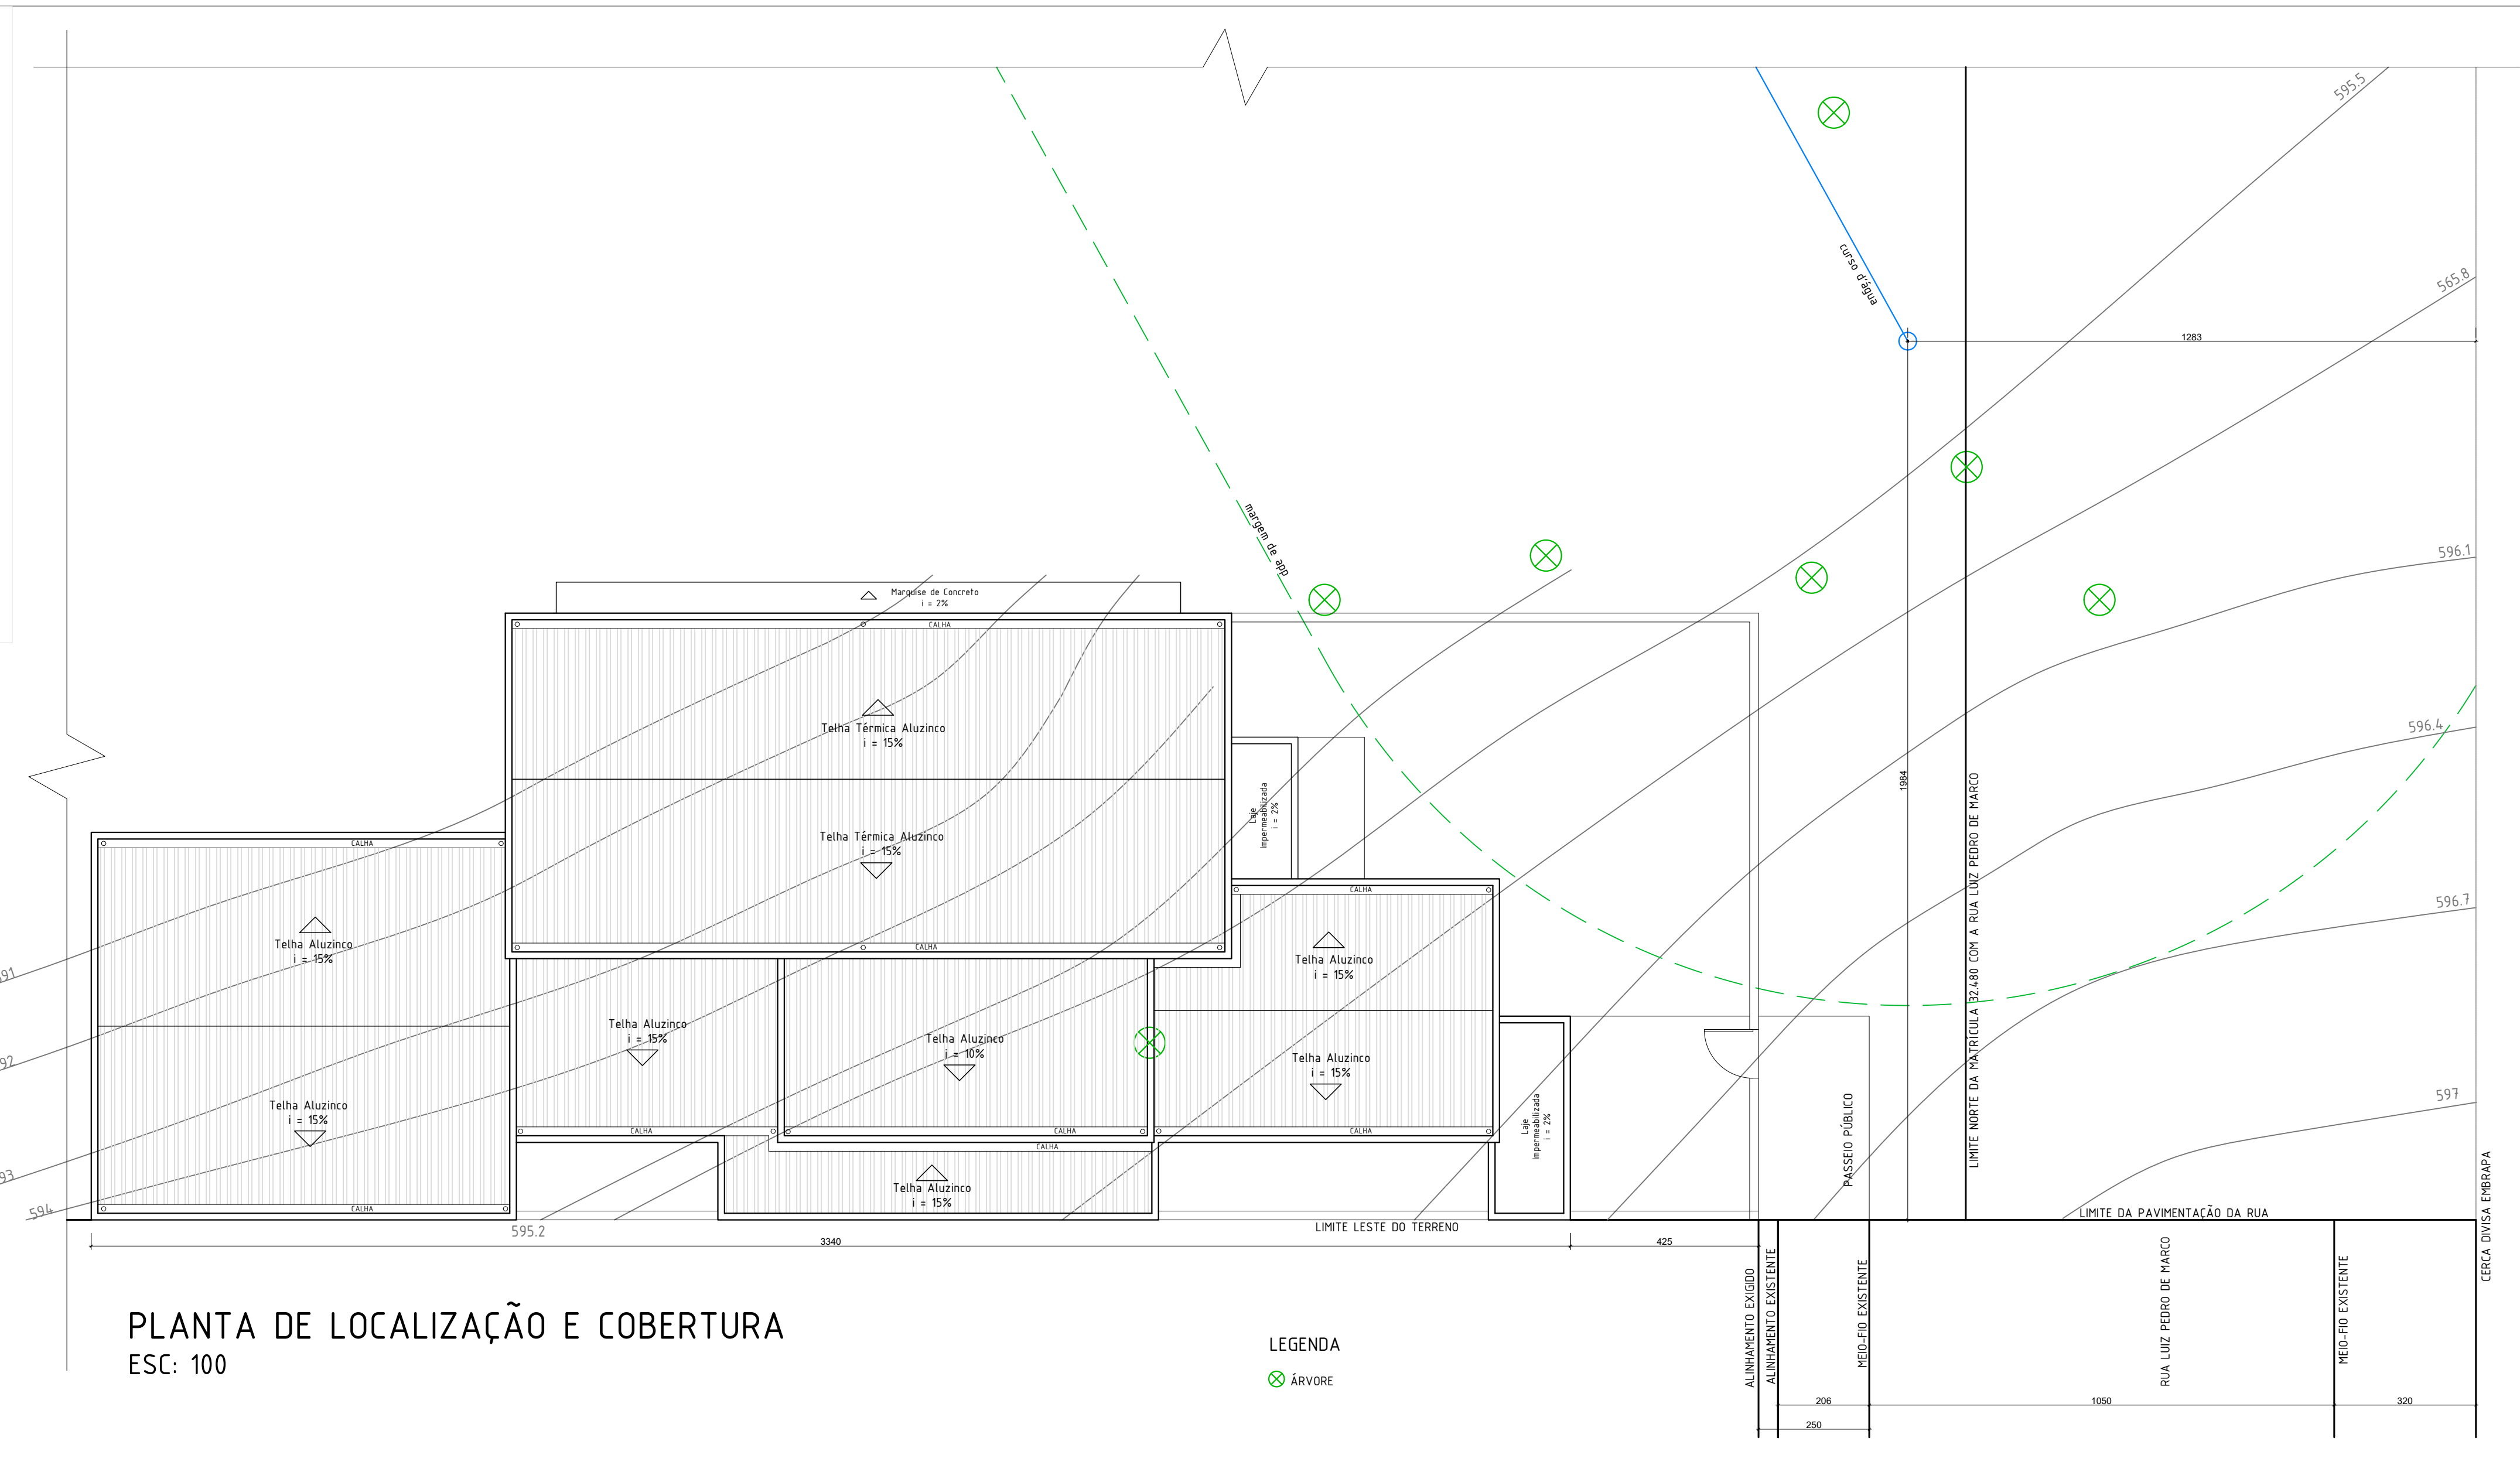


obra:	data: MAI 2026
CENTRO DE CONVIVÊNCIA – TOQUINHA	escala: INDICADA
endereço: RUA LUIZ PEDRO DE MARCO – BAIRRO CONCEIÇÃO	área: 344,23m²
assunto: PROJETO ARQUITETÔNICO – SITUAÇÃO E LOCALIZAÇÃO	prancha: 01
responsáveis projeto : FELIPE KRAUSPENHAR FRIZZO CAU-RS A53837-0	
responsável execução:	desenho: