



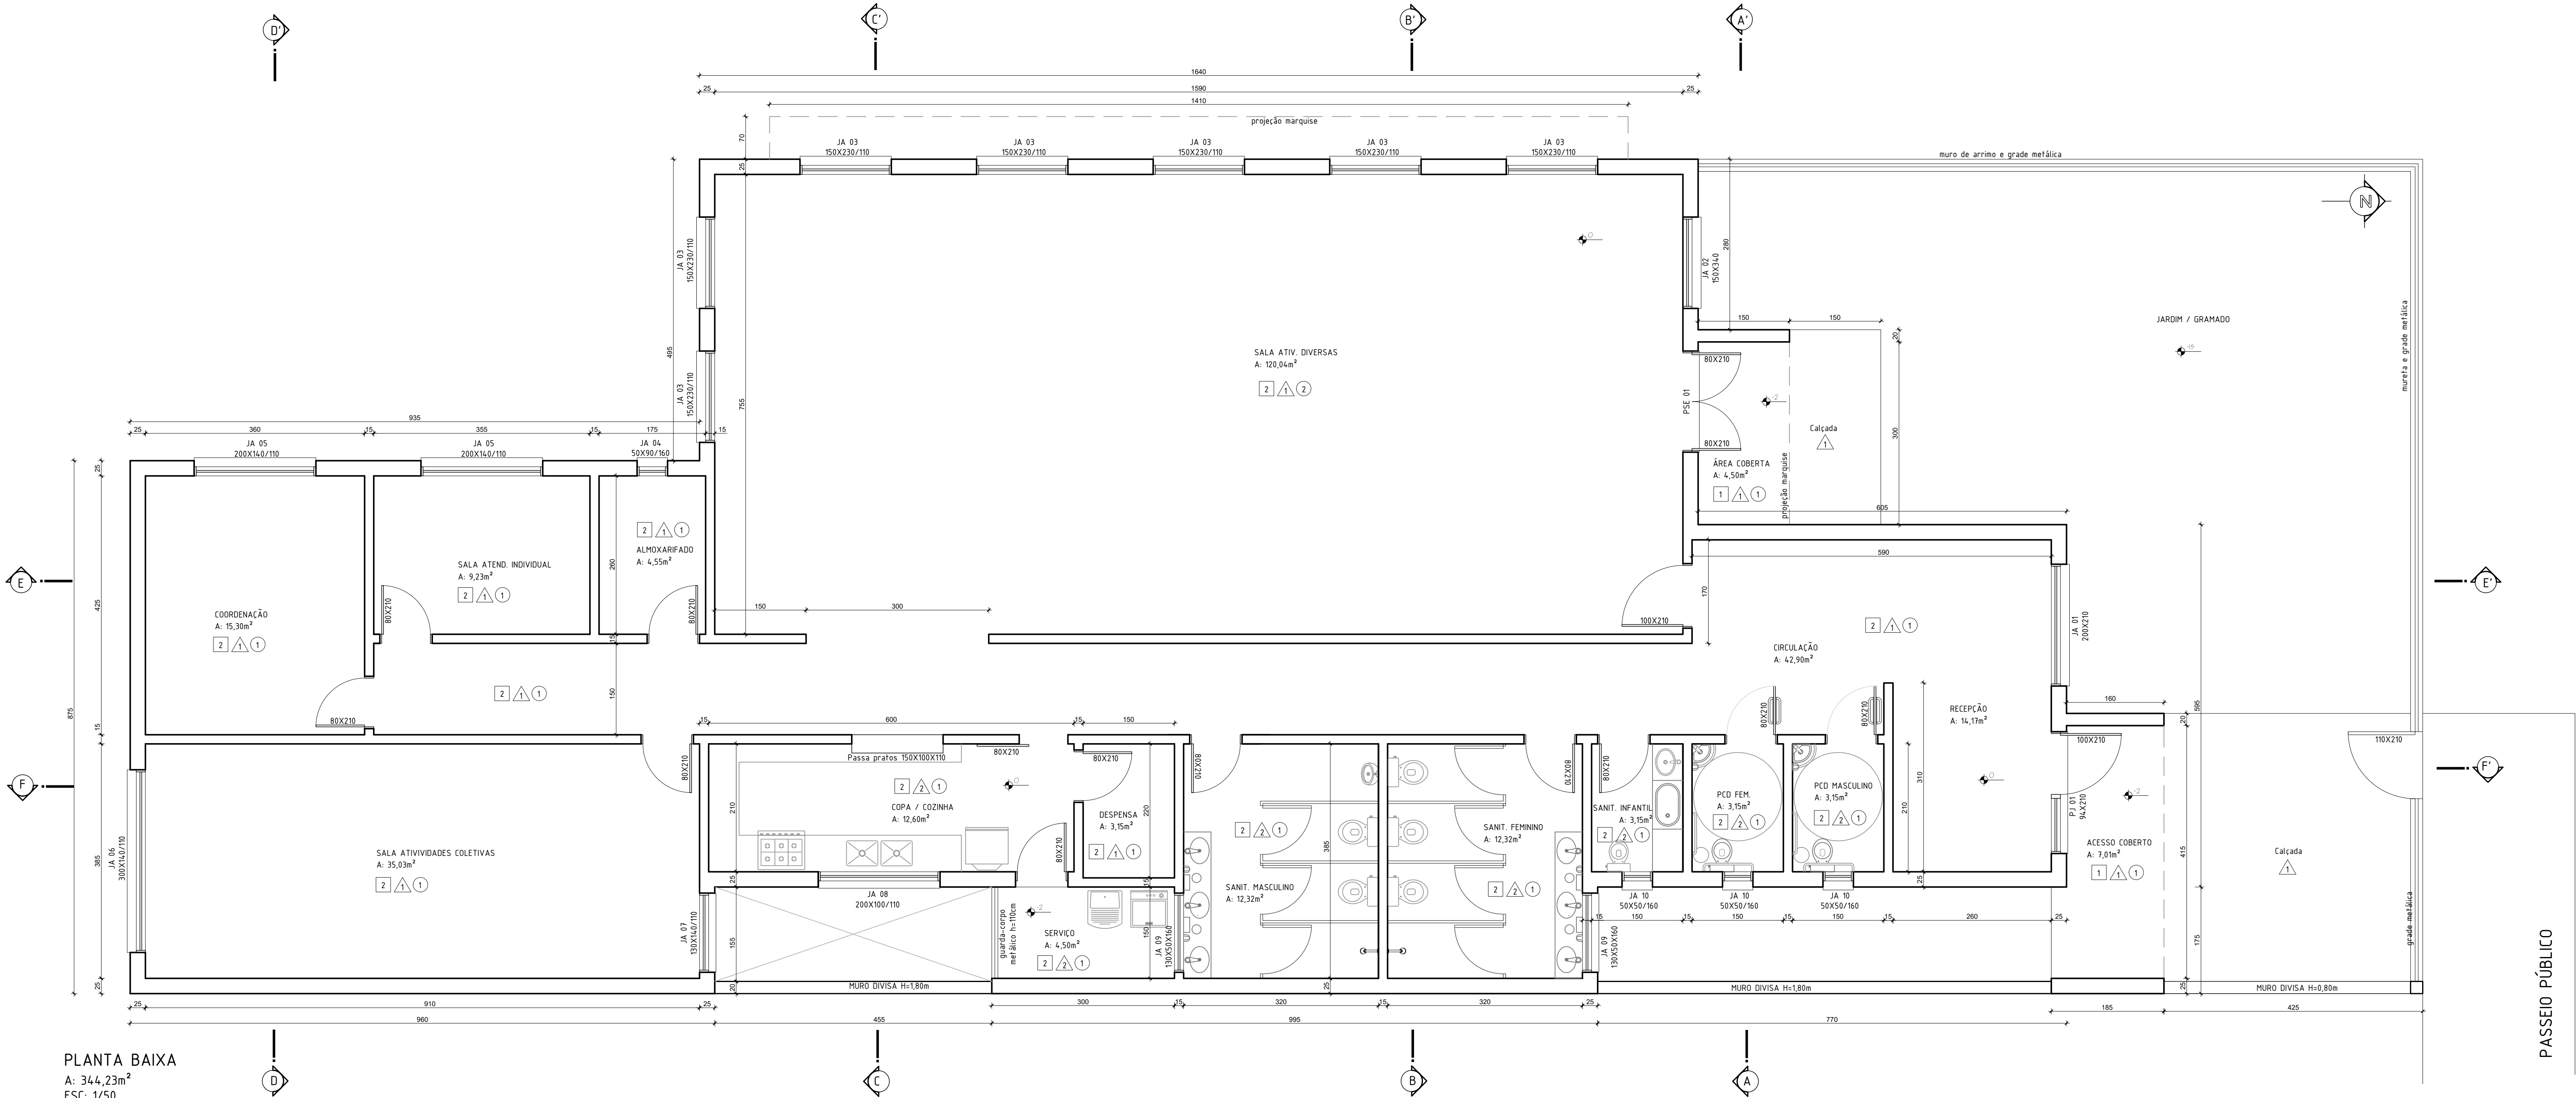

PLANTA BAIXA
A: 344,23m²
ESC: 1/50

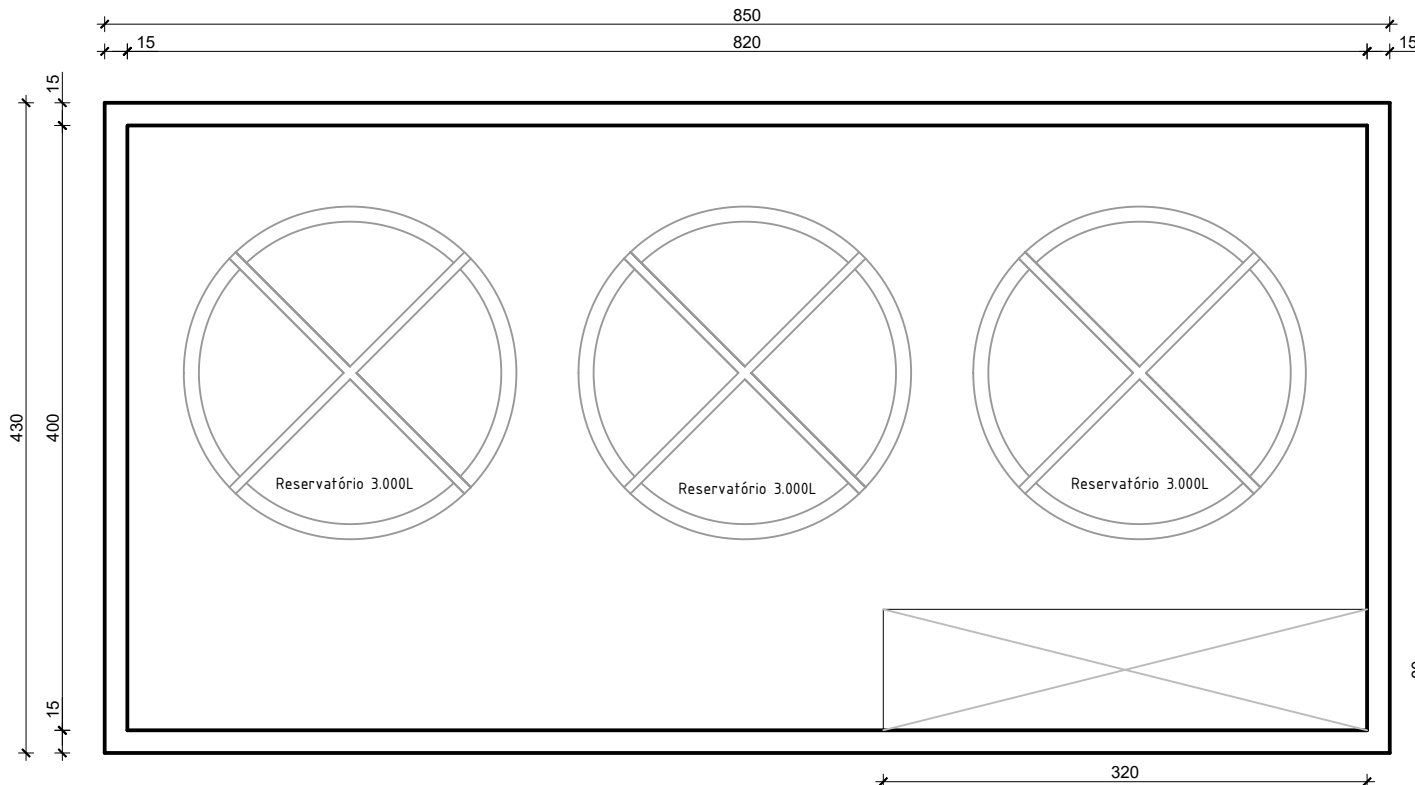

PLANTA BAIXA RESERVATÓRIO SUPERIOR
ESC: 1/50

QUADRO DE ESPECIFICAÇÕES

- PISOS □
1 - Pedra basalto regular
2 - Porcelanato acetinado cor cimento queimado

- PAREDES △
1 - Reboco pintado com tinta acrílica branca
2 - Cerâmica cor branca

- TETOS ○
1 - Reboco pintado com tinta acrílica branca
2 - Forro de PVC branco

PREFEITURA MUNICIPAL
DE BENTO GONÇALVES - RS
PROJETO APROVADO
DATA: 14/05/2026



PREFEITURA MUNICIPAL DE BENTO GONÇALVES
administração 2025/2028

obra:
CENTRO DE CONVIVÊNCIA – TOQUINHA

data:
MAI 2026
escala:
INDICADA

endereço:
RUA LUIZ PEDRO DE MARCO – BAIRRO CONCEIÇÃO

área:
344,23m²

assunto:
PROJETO ARQUITETÔNICO – PLANTA BAIXA

prancha:

responsáveis projeto :
FELIPE KRAUSPENHAR FRIZZO
CAU-RS A53837-0

02

responsável execução:

desenho: