
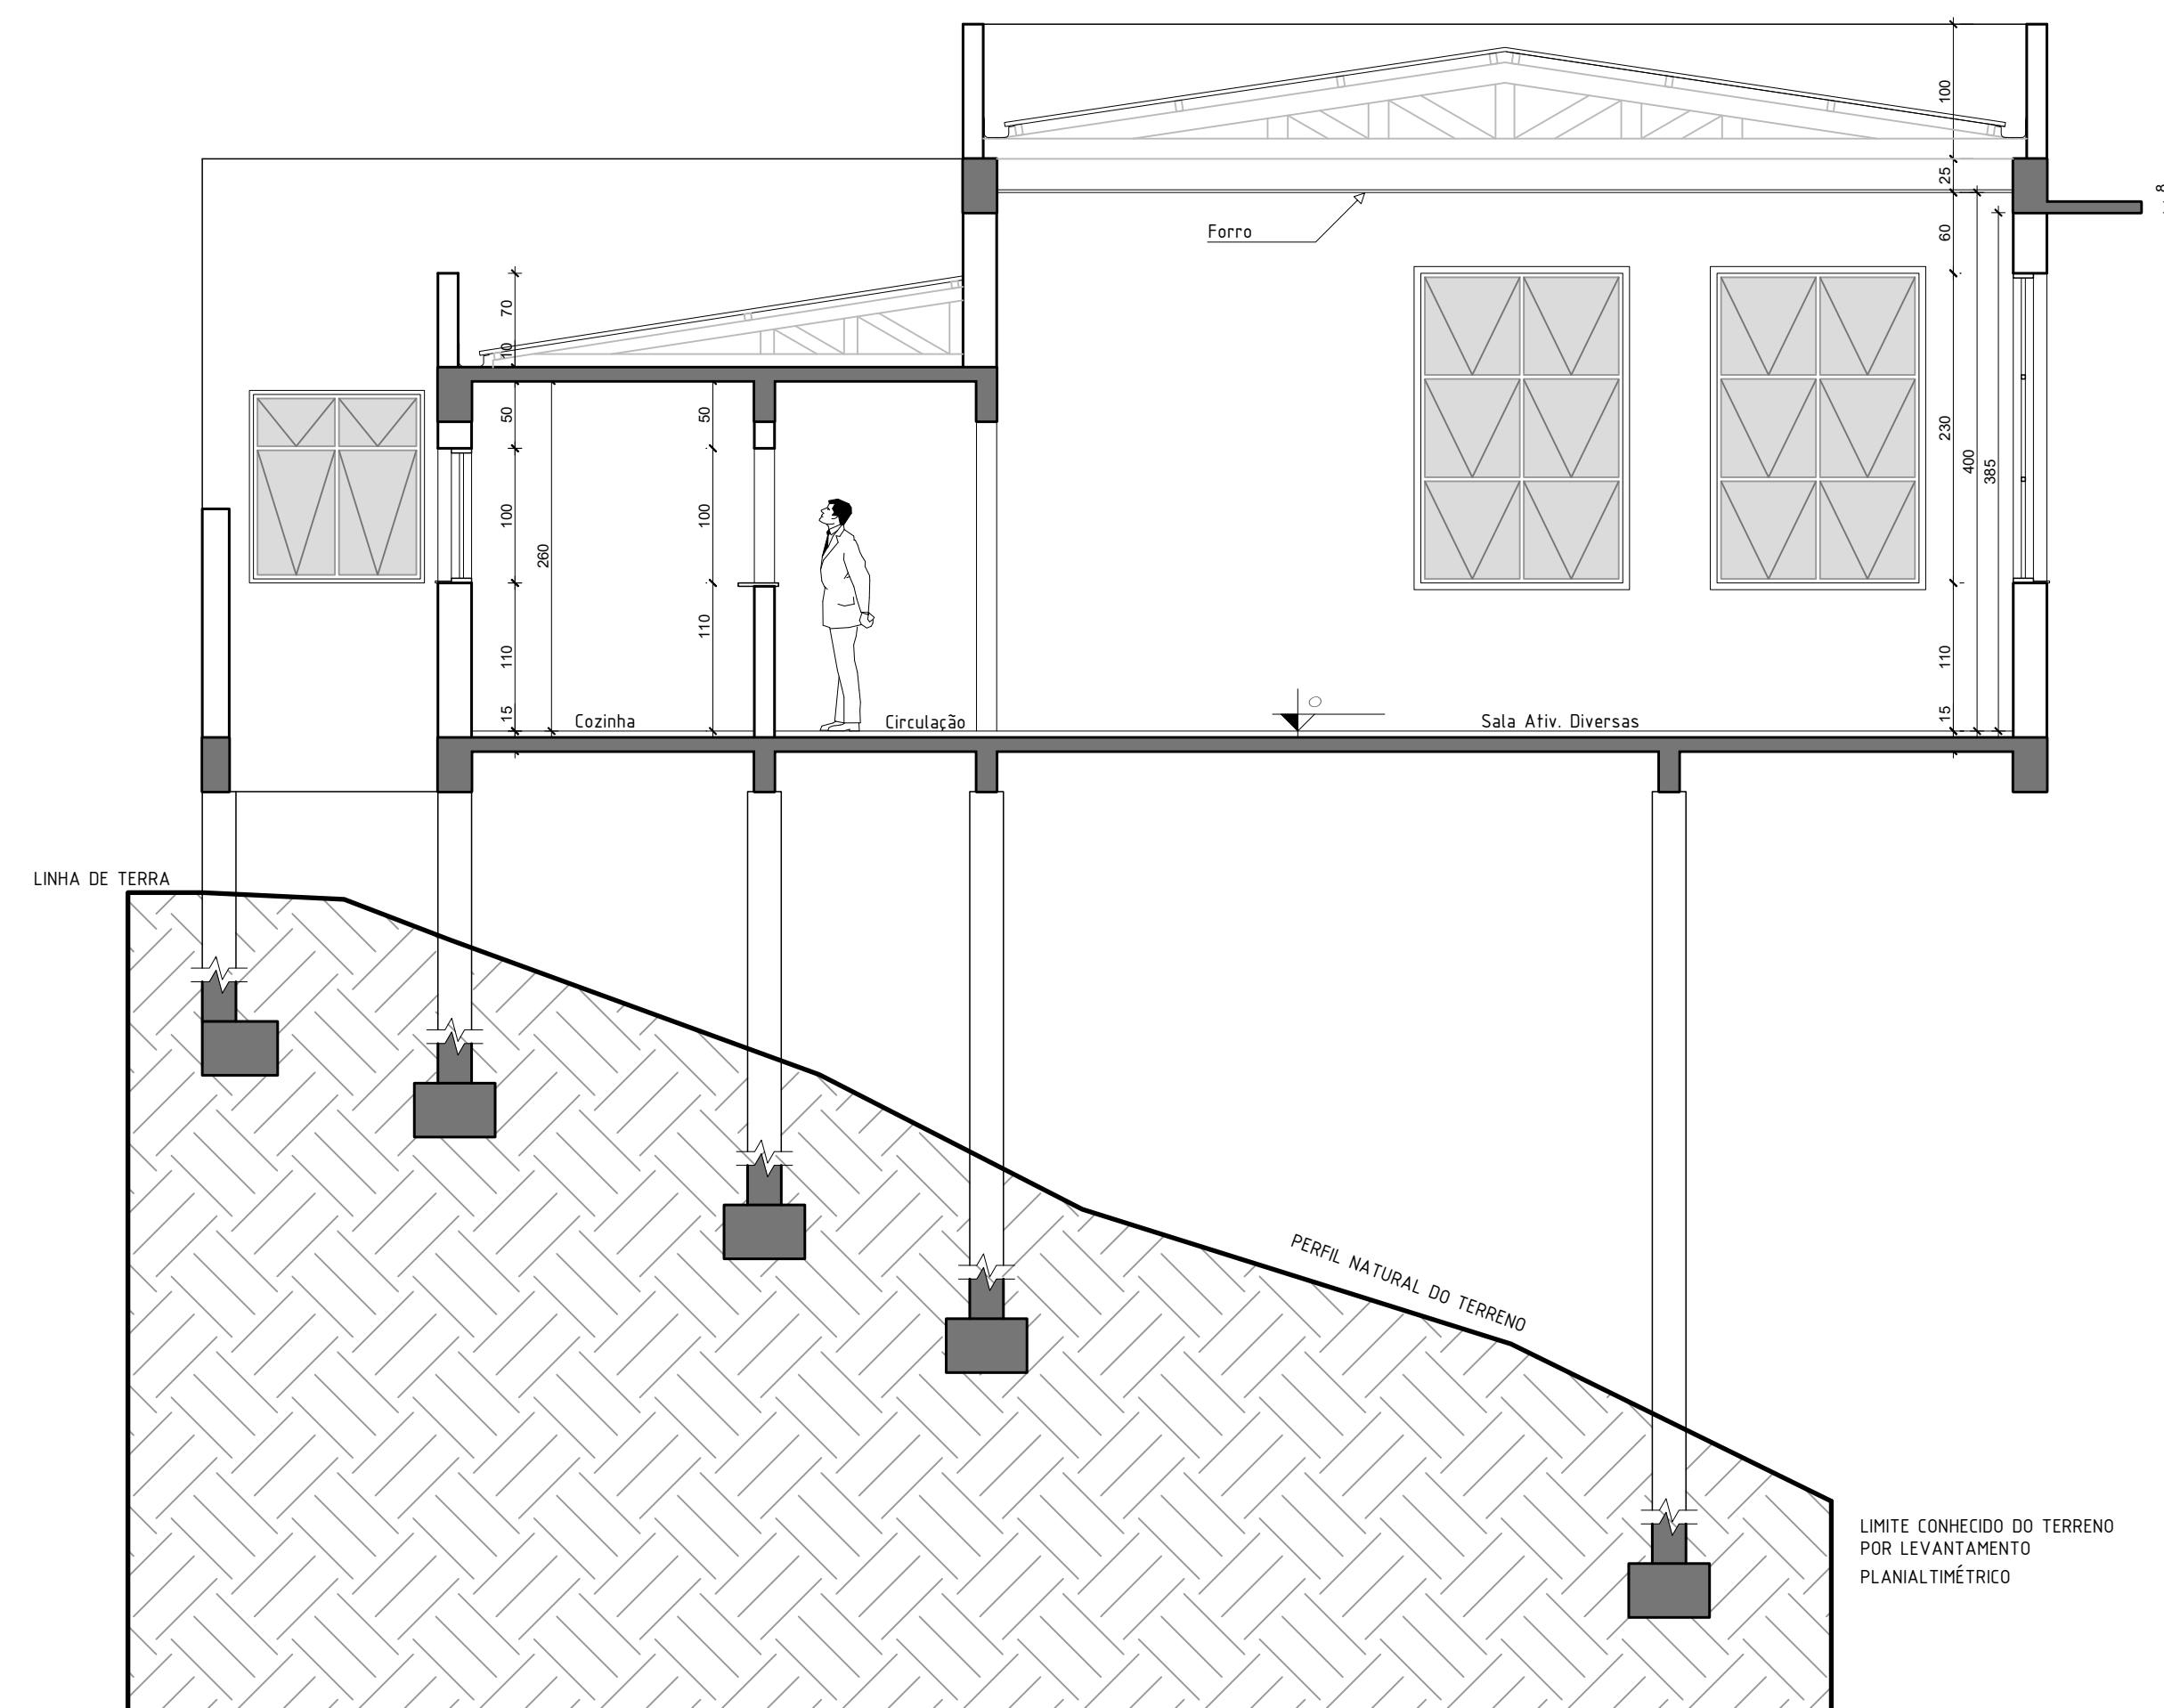
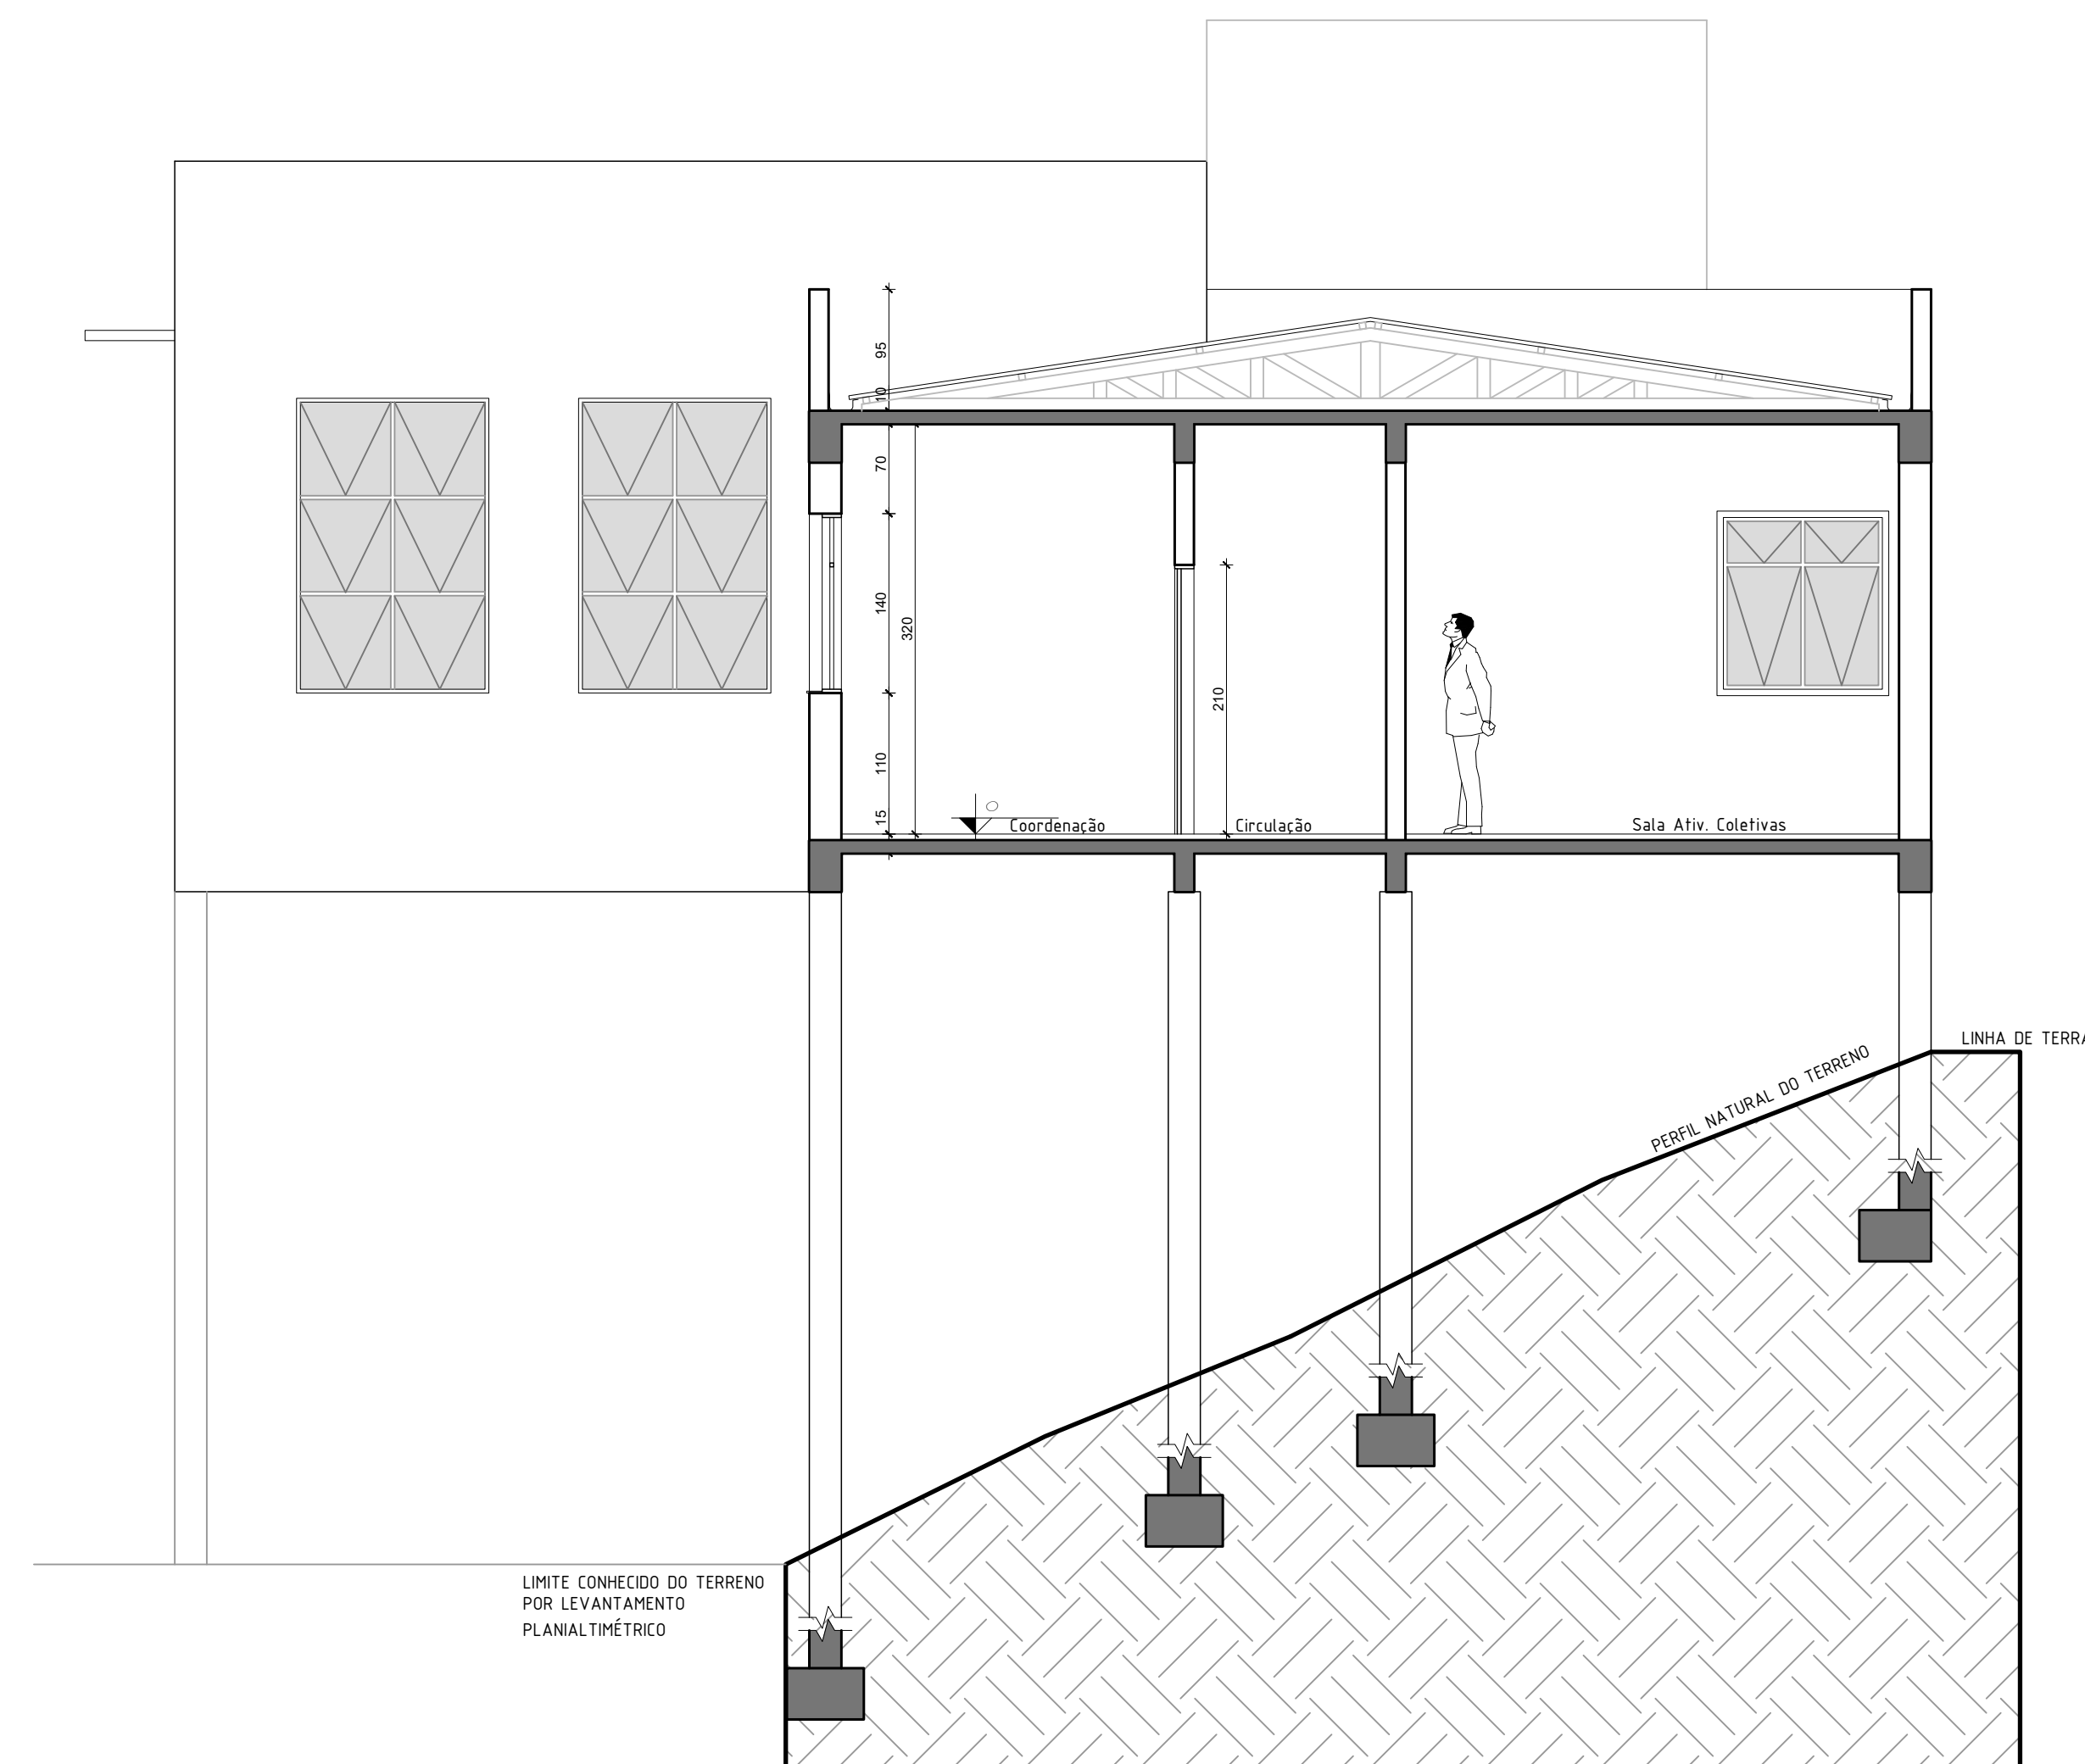


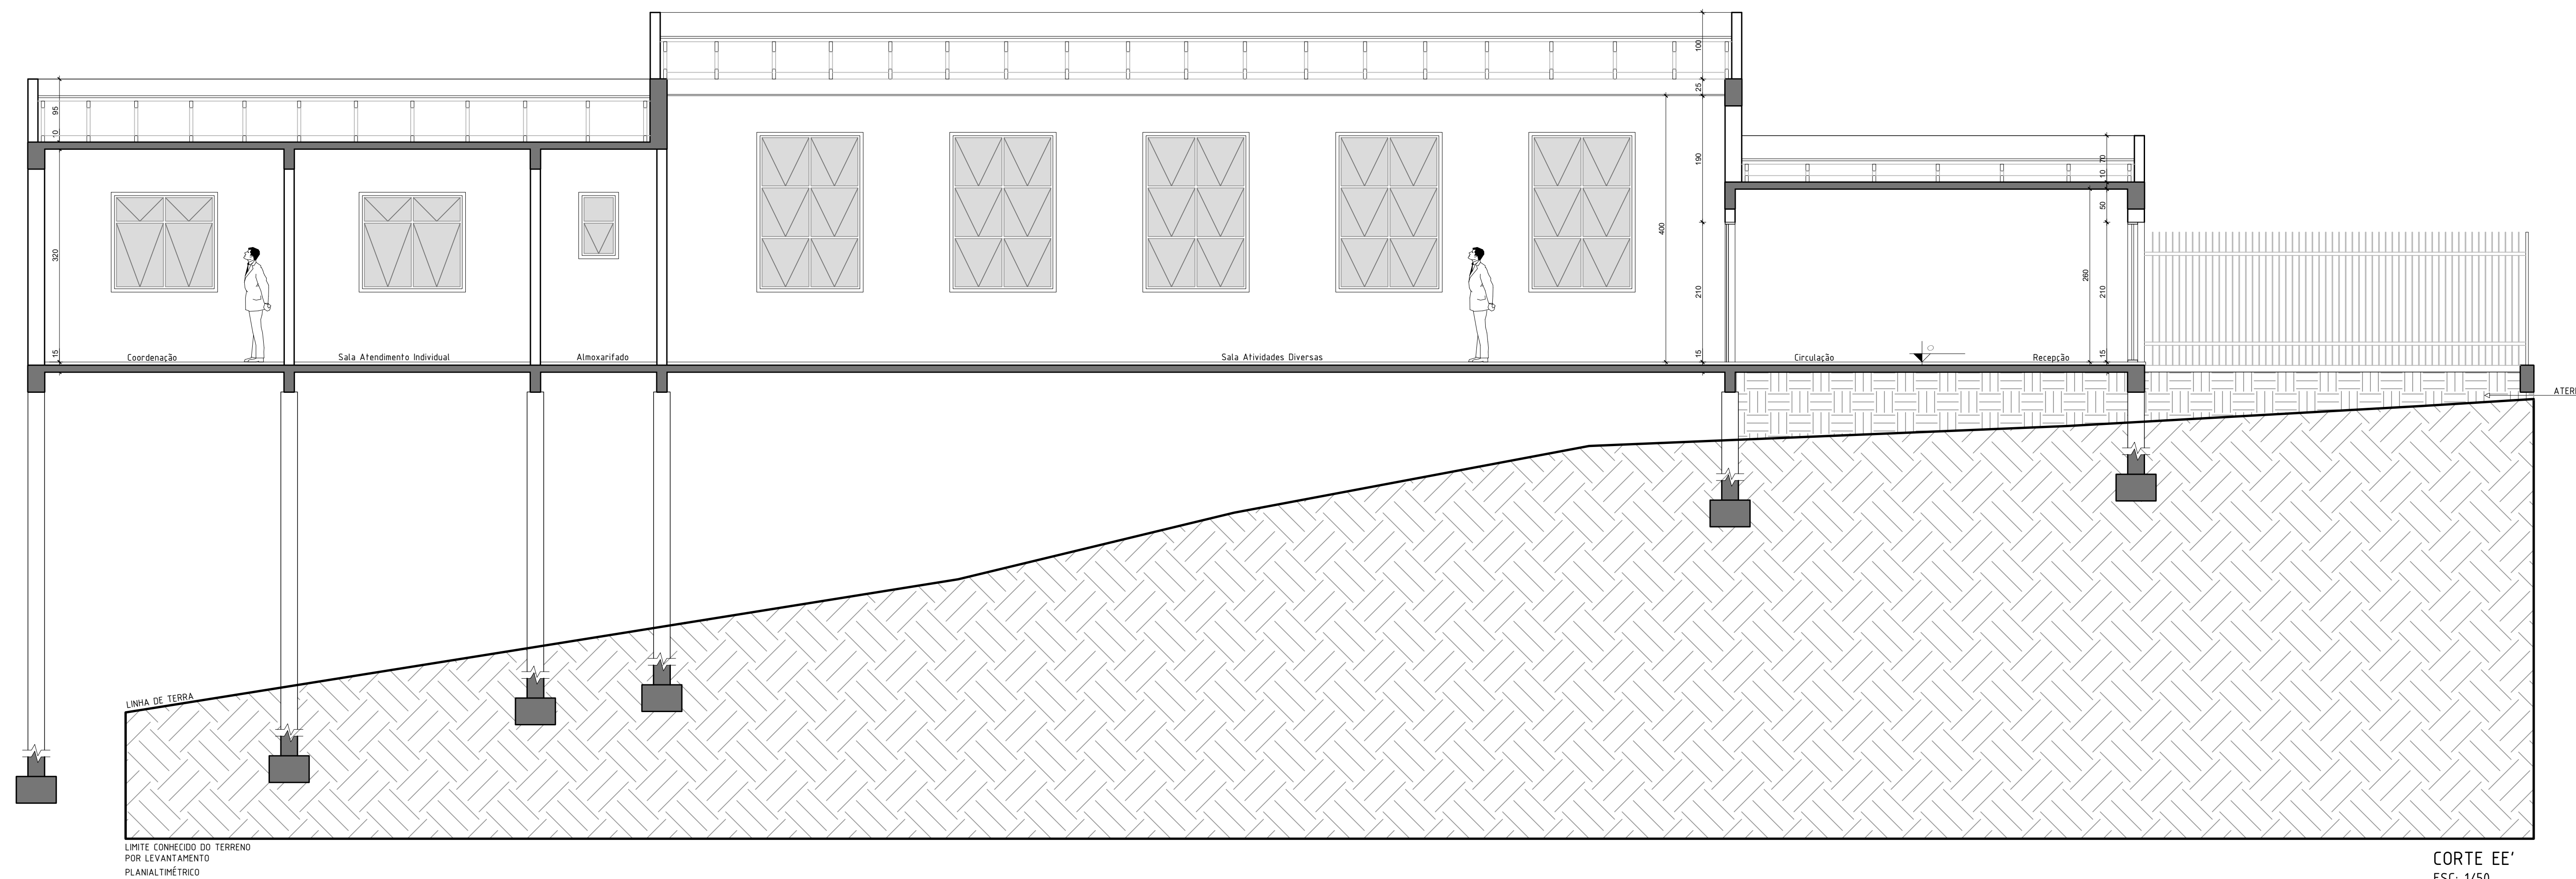

CORTE CC'
ESC: 1/50

CORTE DD'
ESC: 1/50

CORTE EE'
ESC: 1/50

PREFEITURA MUNICIPAL
DE BENTO GONÇALVES - RS
PROJETO APROVADO
DATA: 14/05/2026



obra: CENTRO DE CONVIVÊNCIA – TOQUINHA

data:
al 2026

scala:
DICADA

endereço:	RUA LUIZ PEDRO DE MARCO - BAIRRO CONCEIÇÃO	34
-----------	--	----

ea:
4 23m²

assunto: PROJETO ARQUITETÔNICO - CORTES

ancha:

responsáveis projeto :
FELIPE KRAUSPENHAR FRIZZO
CAU-RS A53837-0

04

responsável execução:	de
-----------------------	----

Senha: