
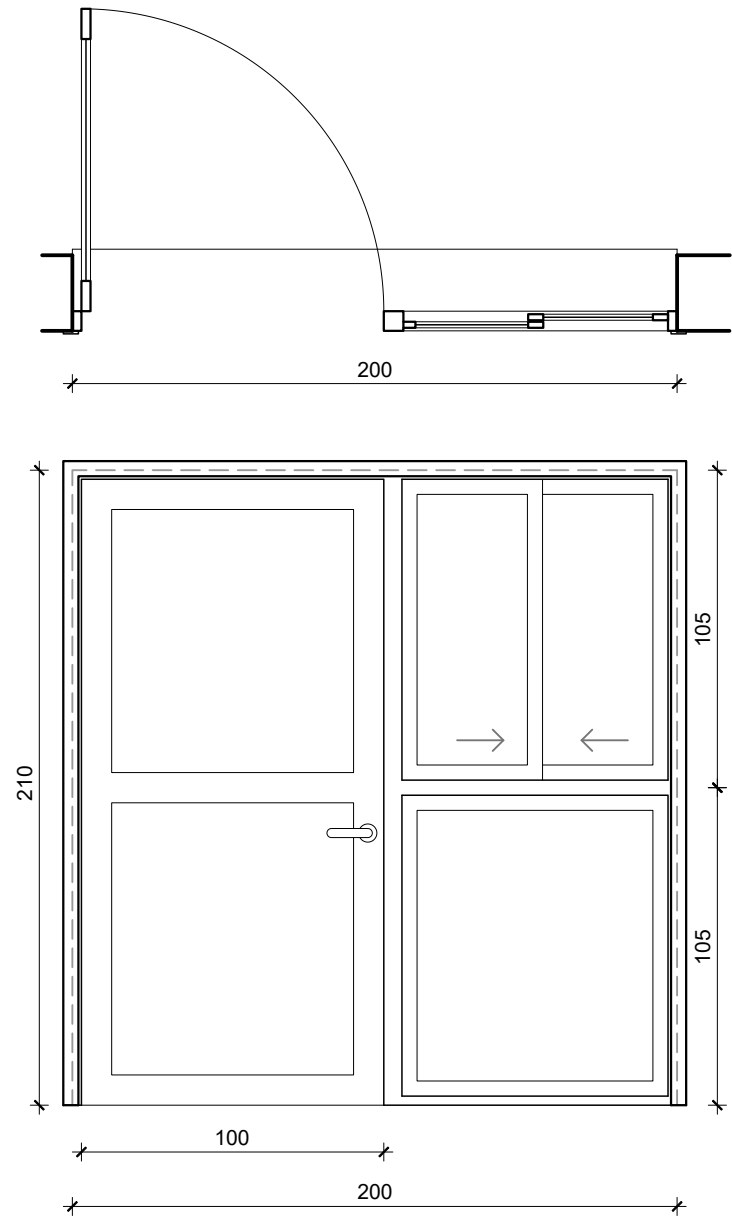
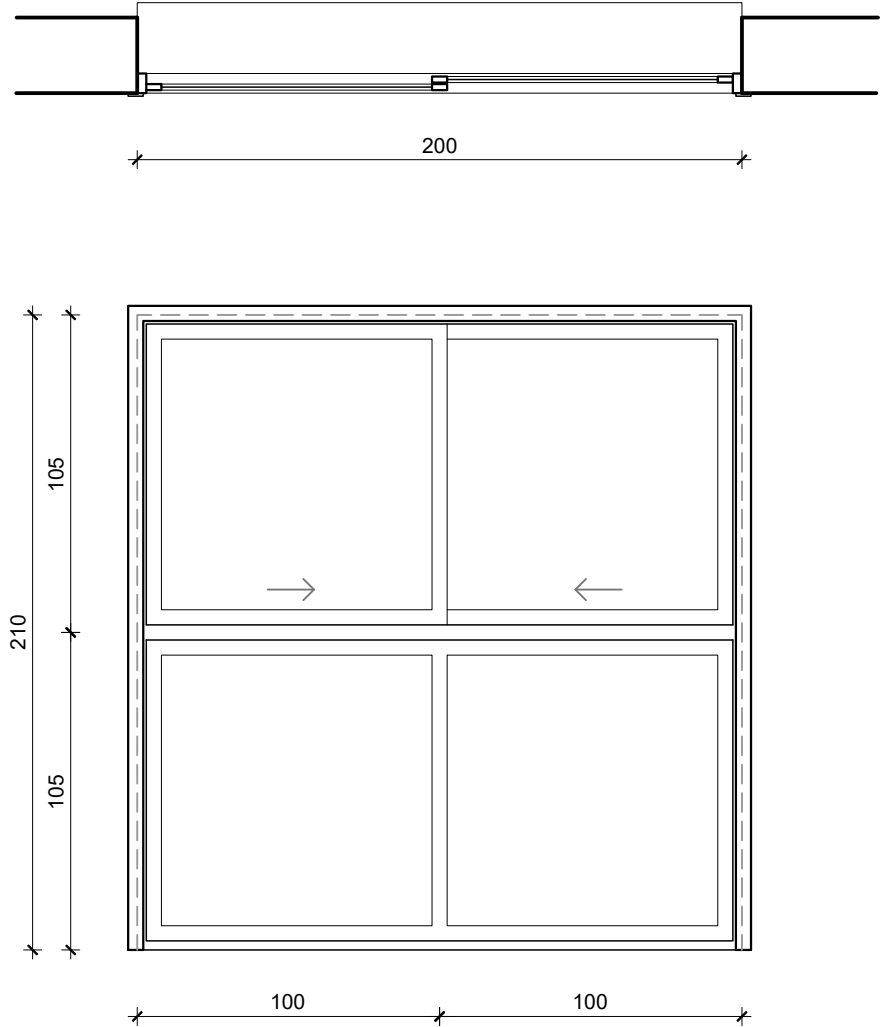
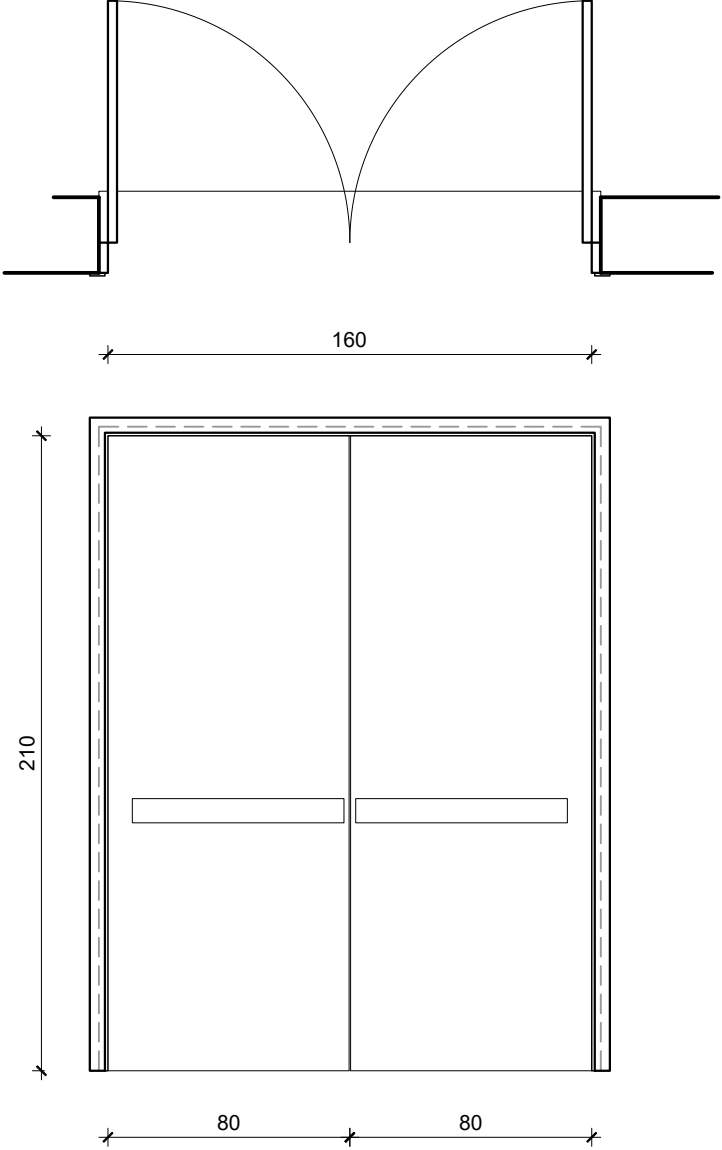
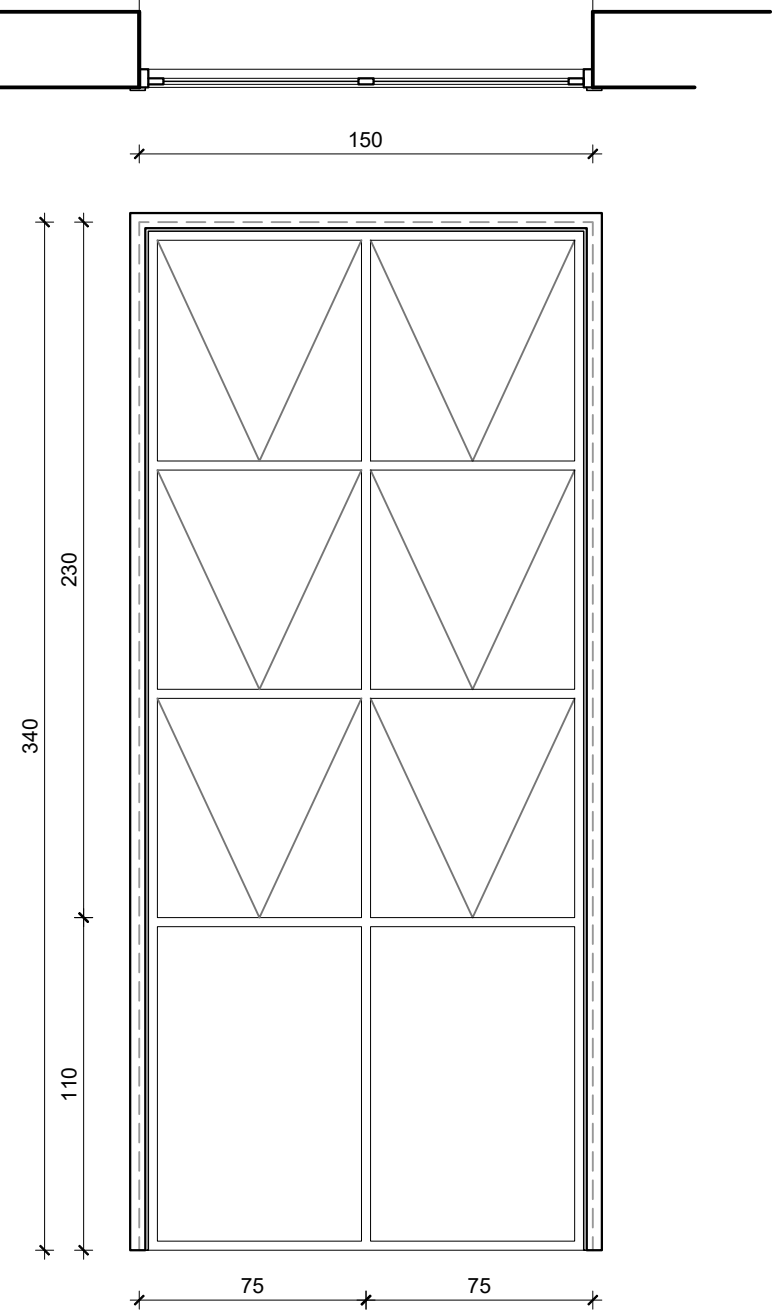
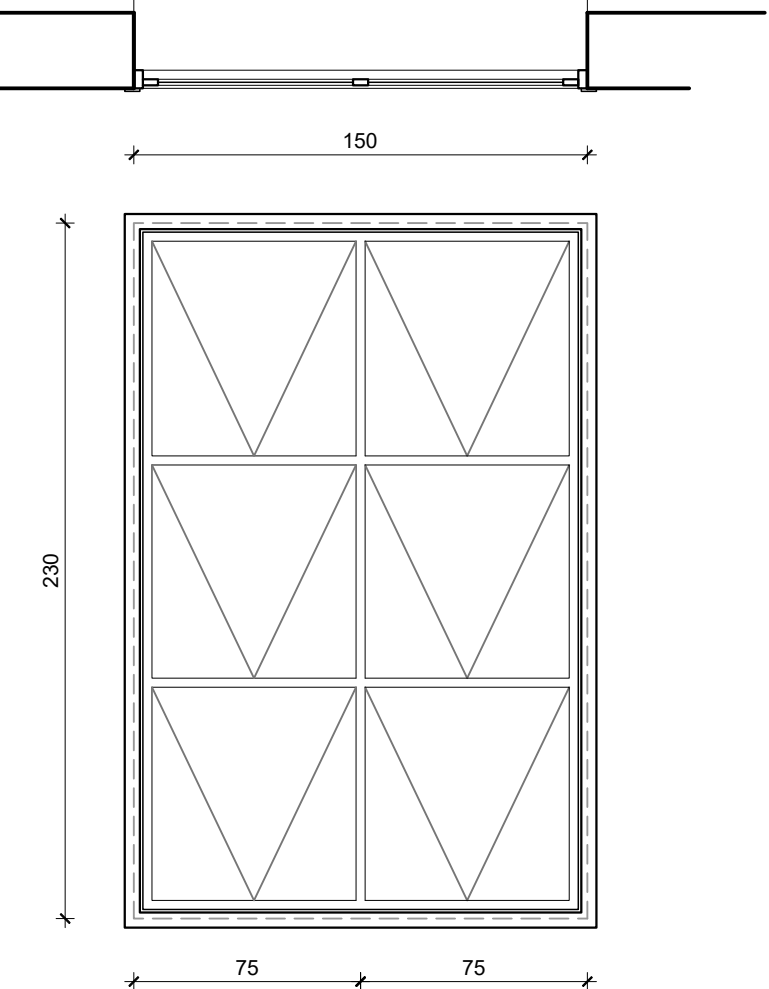
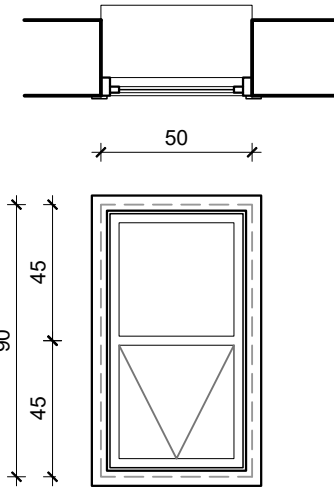
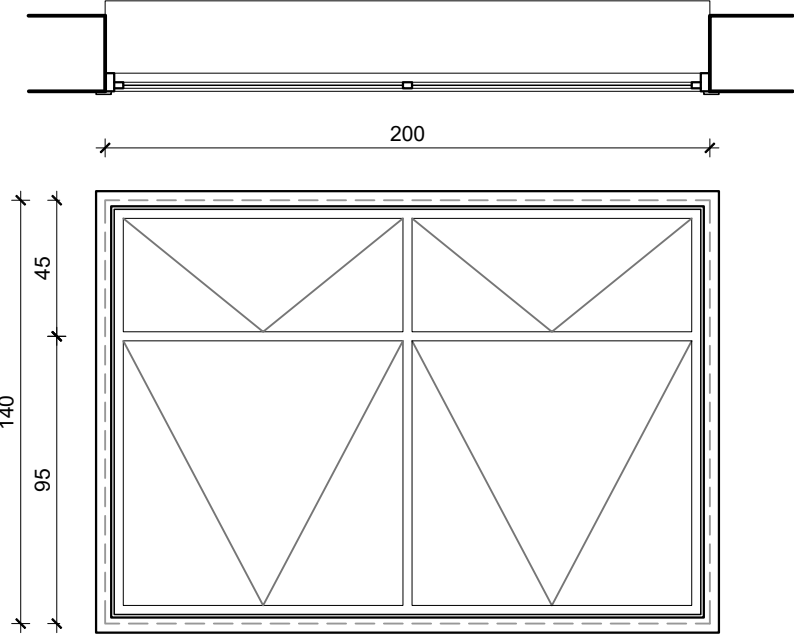
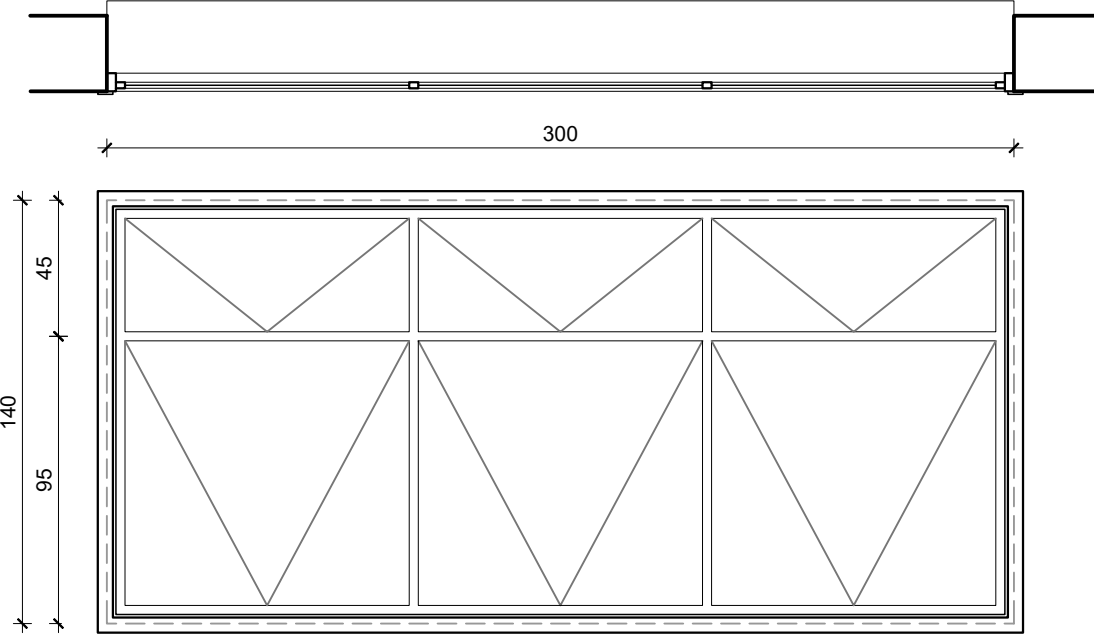
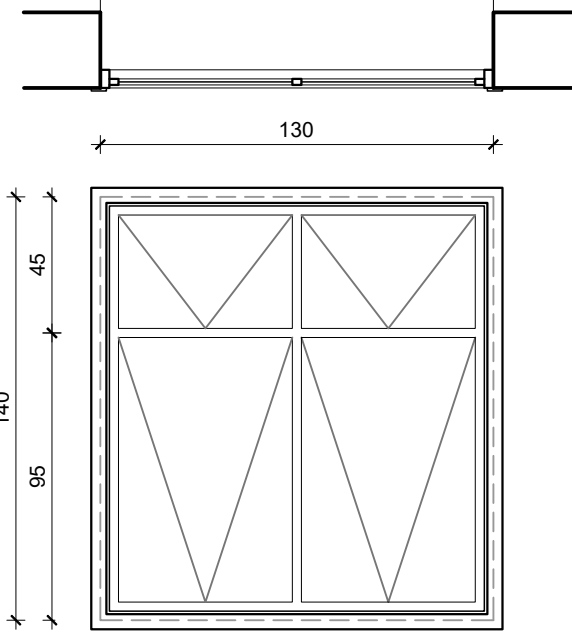
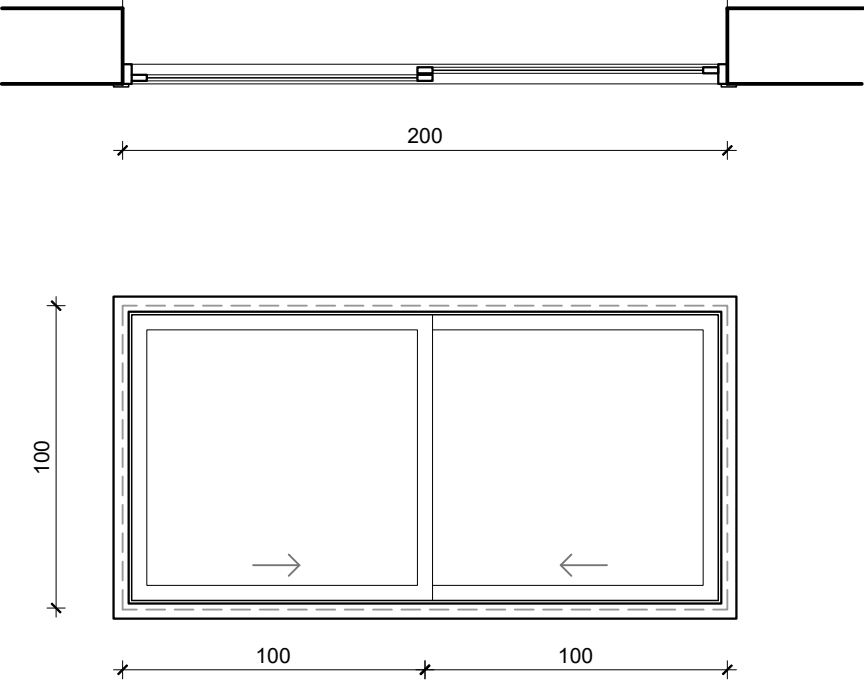
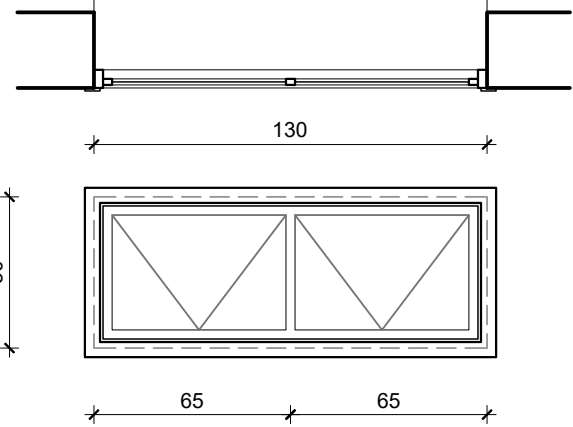


 PJ 01 (01 UNIDADE) – 200x210 Porta de alumínio branco com vidros fixos. Janela de correr de alumínio branco com bandeira inferior fixa. Vidros transparentes de 6mm. ★ Considerar as medidas no osso e medi-las no local.	 JA 01 (01 UNIDADE) – 200x210 Janela de correr de alumínio branco com bandeira inferior fixa. Vidros transparentes de 6mm. ★ Considerar as medidas no osso e medi-las no local.	 PSE 01 (01 UNIDADE) – 200x210 Porta folha dupla de aço galvanizado com barras antipânico. Pintura branca ★ Considerar as medidas em luz e medi-las no local.	 JA 02 (01 UNIDADE) – 150x340 Janela maximar de alumínio branco com bandeira inferior fixa. Vidros transparentes de 6mm. ★ Considerar as medidas no osso e medi-las no local.
 JA 03 (07 UNIDADES) – 150x230x110 Janela maximar de alumínio branco. Vidros transparentes de 6mm. ★ Considerar as medidas no osso e medi-las no local.	 JA 04 (01 UNIDADE) – 50x90x160 Janela maximar de alumínio branco com bandeira superior fixa. Vidros transparentes de 6mm. ★ Considerar as medidas no osso e medi-las no local.	 JA 05 (02 UNIDADES) – 200x140x110 Janela maximar de alumínio branco. Vidros transparentes de 6mm. ★ Considerar as medidas no osso e medi-las no local.	 JA 06 (01 UNIDADE) – 300x140x110 Janela maximar de alumínio branco. Vidros transparentes de 6mm. ★ Considerar as medidas no osso e medi-las no local.
 JA 07 (01 UNIDADE) – 130x140x110 Janela maximar de alumínio branco. Vidros transparentes de 6mm. ★ Considerar as medidas no osso e medi-las no local.	 J 08 (01 UNIDADE) – 200x100x110 Janela de correr de alumínio branco. Vidros transparentes de 6mm. ★ Considerar as medidas no osso e medi-las no local.	 JA 09 (02 UNIDADES) – 130x50x160 Janela maximar de alumínio branco. Vidros transparentes de 6mm. ★ Considerar as medidas no osso e medi-las no local.	 JA 10 (03 UNIDADES) – 50x50x160 Janela maximar de alumínio branco. Vidros transparentes de 6mm. ★ Considerar as medidas no osso e medi-las no local.

PREFEITURA MUNICIPAL
DE BENTO GONÇALVES - RS

PROJETO APROVADO

DATA: 14 / 05 / 2026

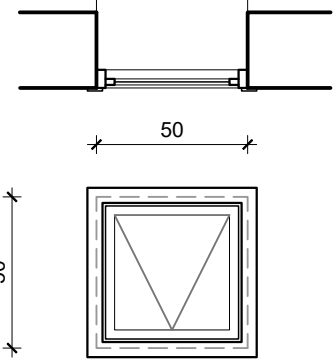

PREFEITURA MUNICIPAL DE BENTO GONÇALVES

administração 2025/2028

obra:

CENTRO DE CONVIVÊNCIA – TOQUINHA

endereço:

RUA LUIZ PEDRO DE MARCO – BAIRRO CONCEIÇÃO

assunto:

DETALHAMENTO ESQUADRIAS EXTERNAS

responsáveis projeto :

FELIPE KRAUSPENHAR FRIZZO
CAU-RS A53837-0

responsável execução:

data:
MAI 2026

escala:
1:25

área:
344,23m²

prancha:

07

desenho: