


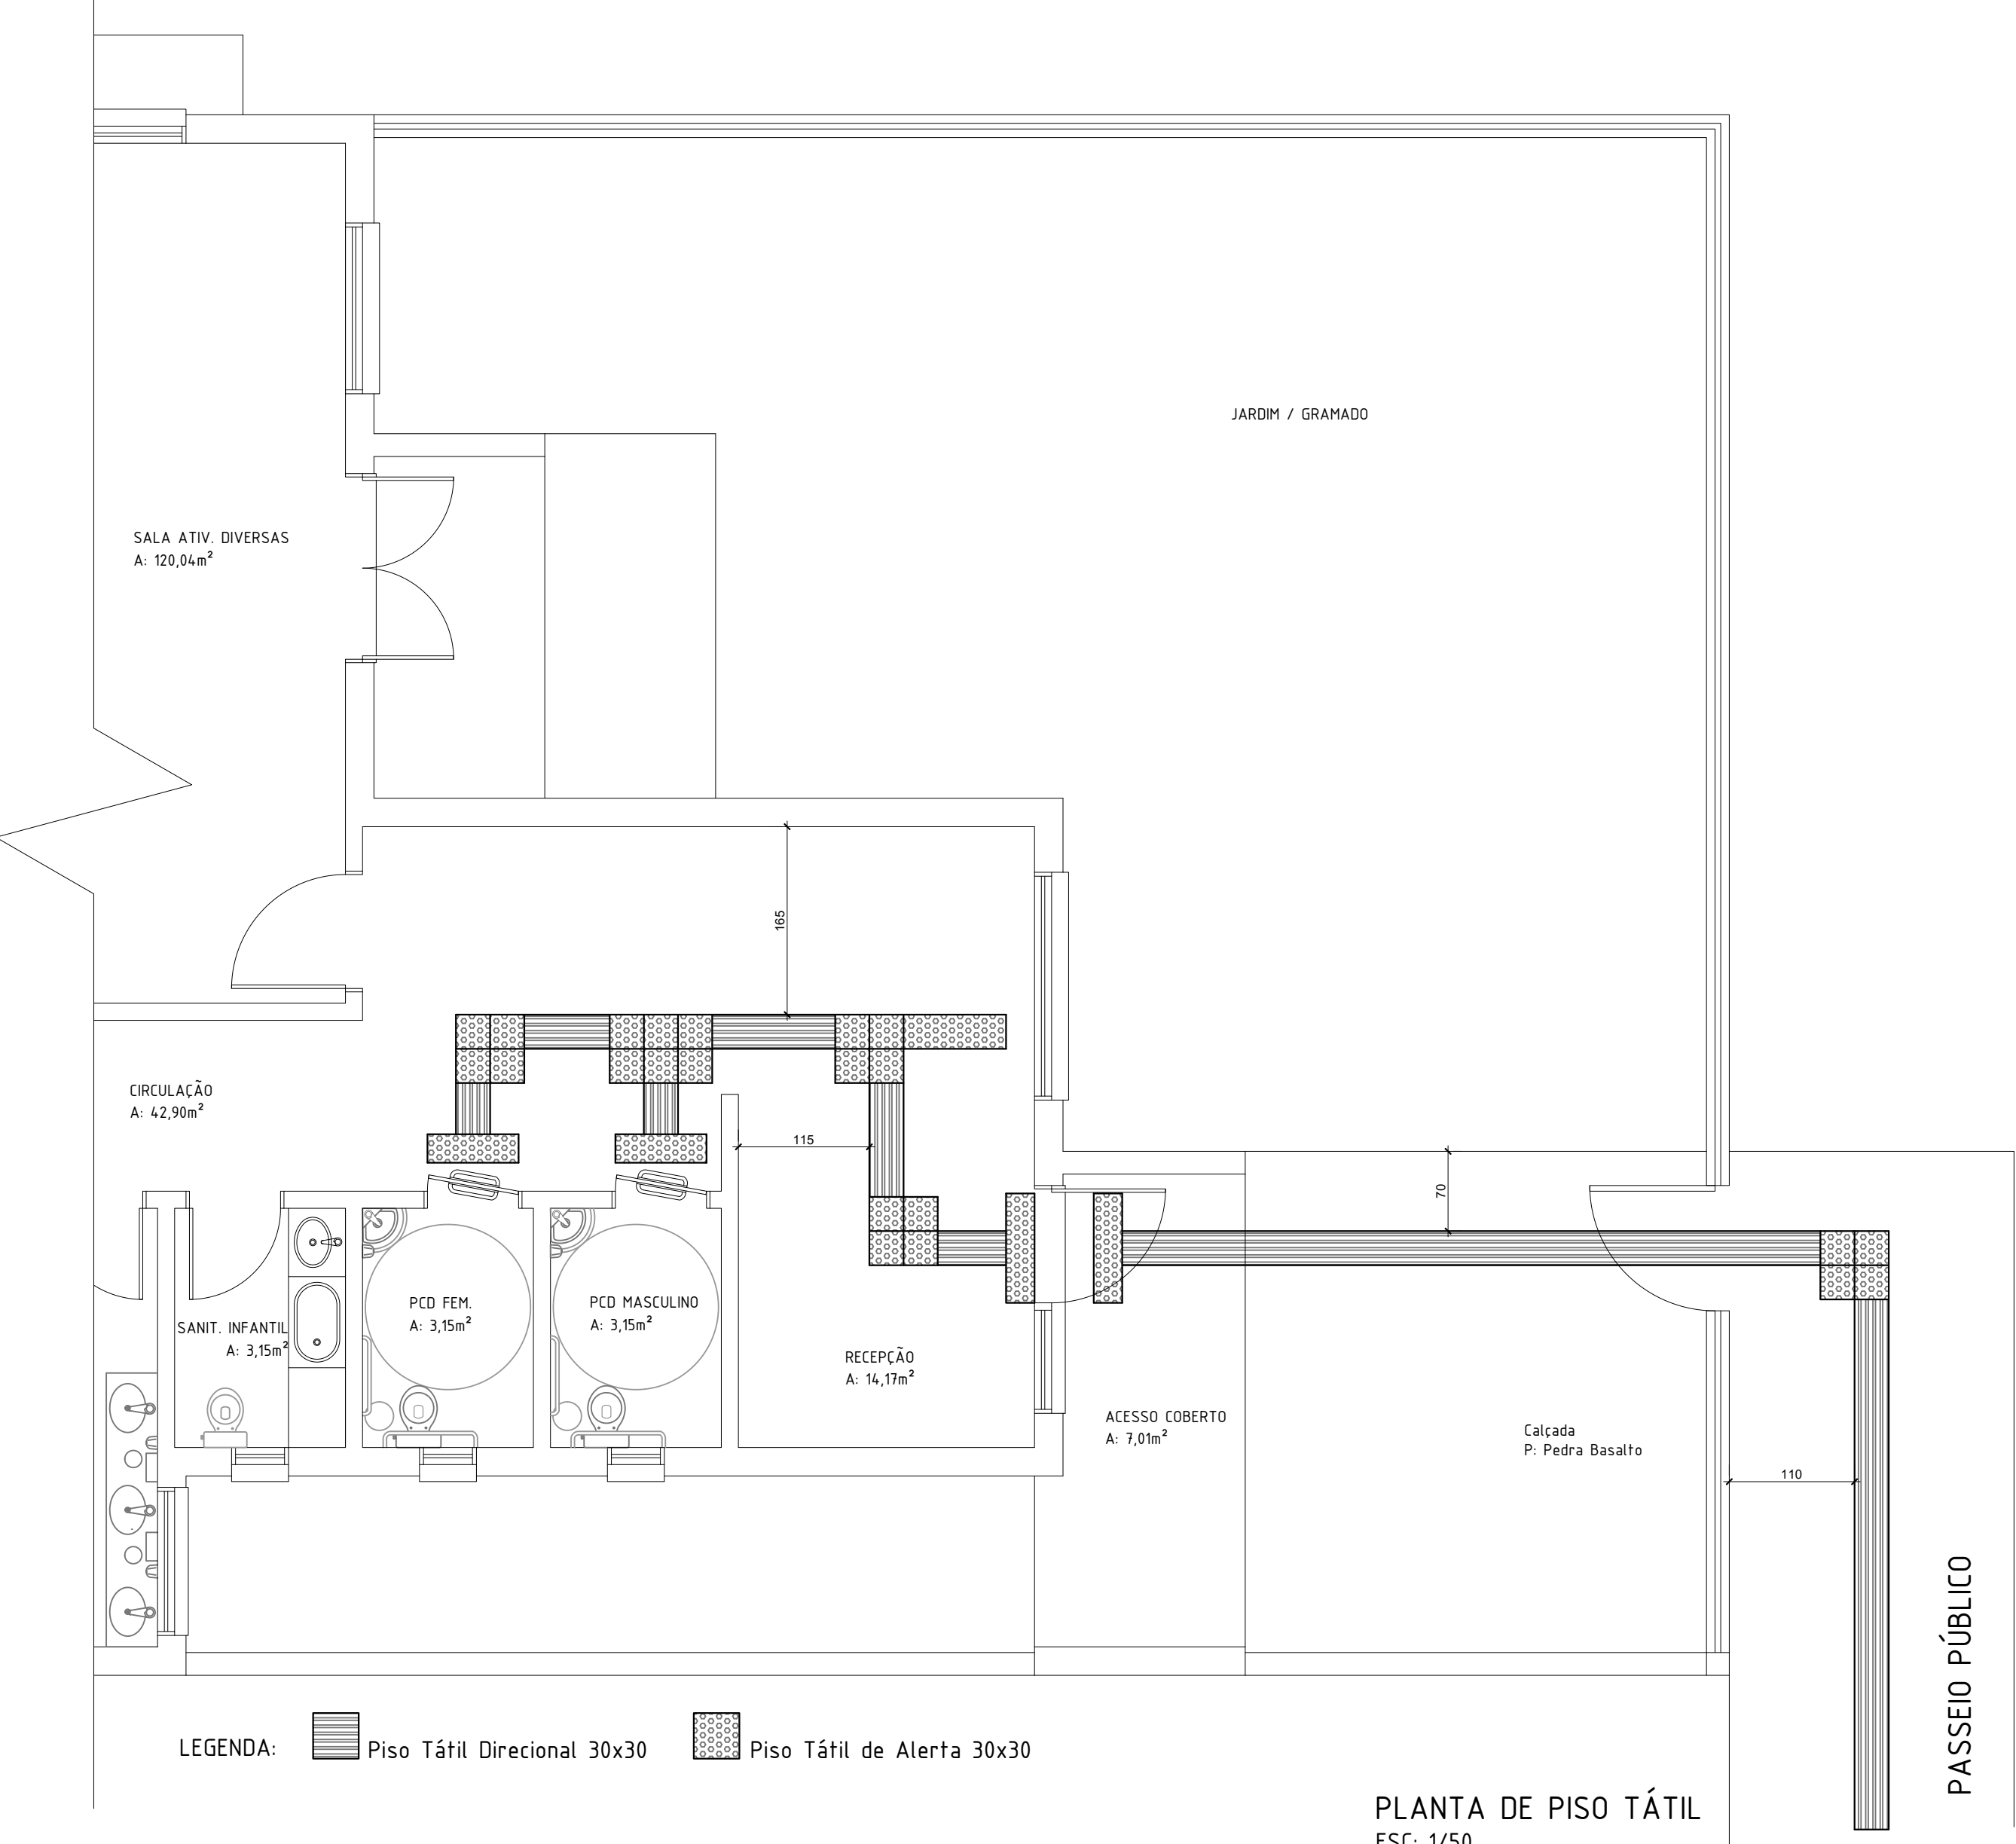

PREFEITURA MUNICIPAL
DE BENTO GONÇALVES - RS
PROJETO APROVADO
DATA: 14/05/2026



PREFEITURA MUNICIPAL DE BENTO GONÇALVES
administração 2025/2028

obra:
CENTRO DE CONVIVÊNCIA – TOQUINHA

data:
MAI 2026

escala:
INDICADA

endereço:
RUA LUIZ PEDRO DE MARCO – BAIRRO CONCEIÇÃO

área:
344,23m²

assunto:
PROJETO DE ACESSIBILIDADE – PISO TÁTIL

prancha:

responsáveis projeto :
FELIPE KRAUSPENHAR FRIZZO
CAU–RS A53837–0

06

responsável execução:

desenho: