


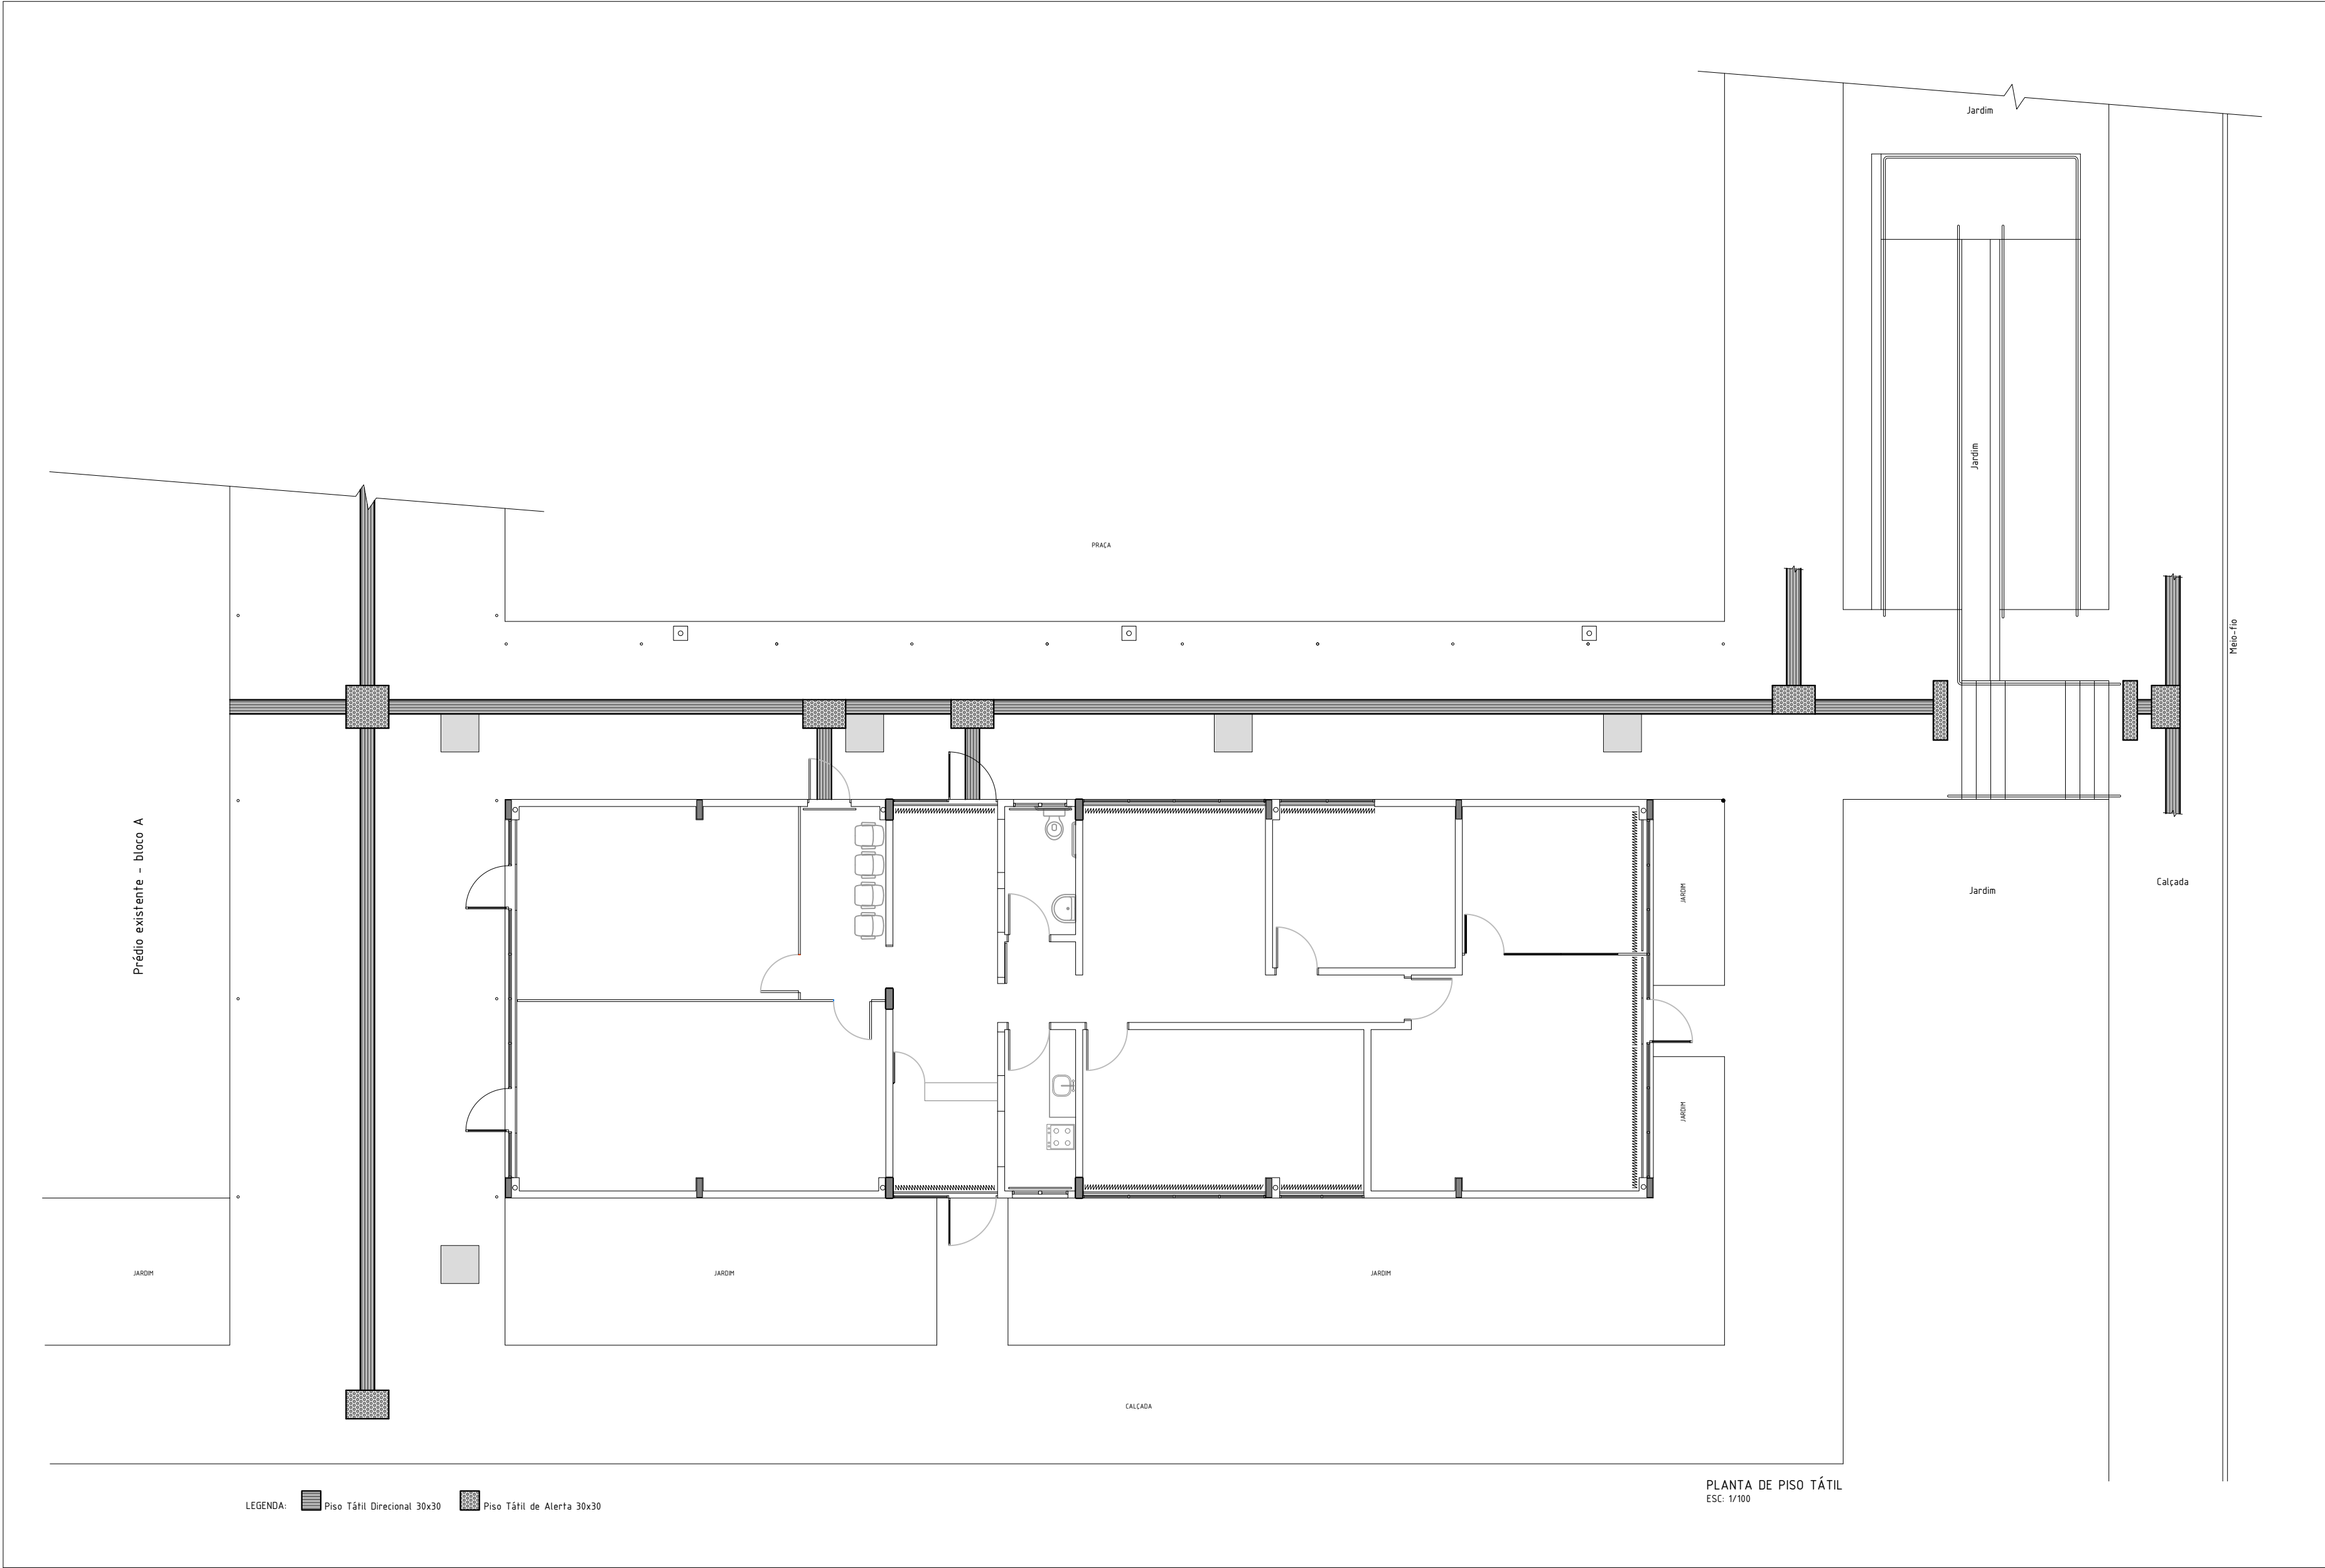

		PREFEITURA MUNICIPAL DE BENTO GONÇALVES administração 2025/2028	
obra:		data: MAIO 2026	
REFORMA CRAS I		escala: INDICADA	
endereço:		área:	
PRAÇA CEU – BAIRRO OURO VERDE			
assunto:		prancha:	
PISO TÁTIL		04	
responsáveis projeto :			
FELIPE KRAUSPENHAR FRIZZO CAU–RS A53837–0			
responsável execução:		desenho:	