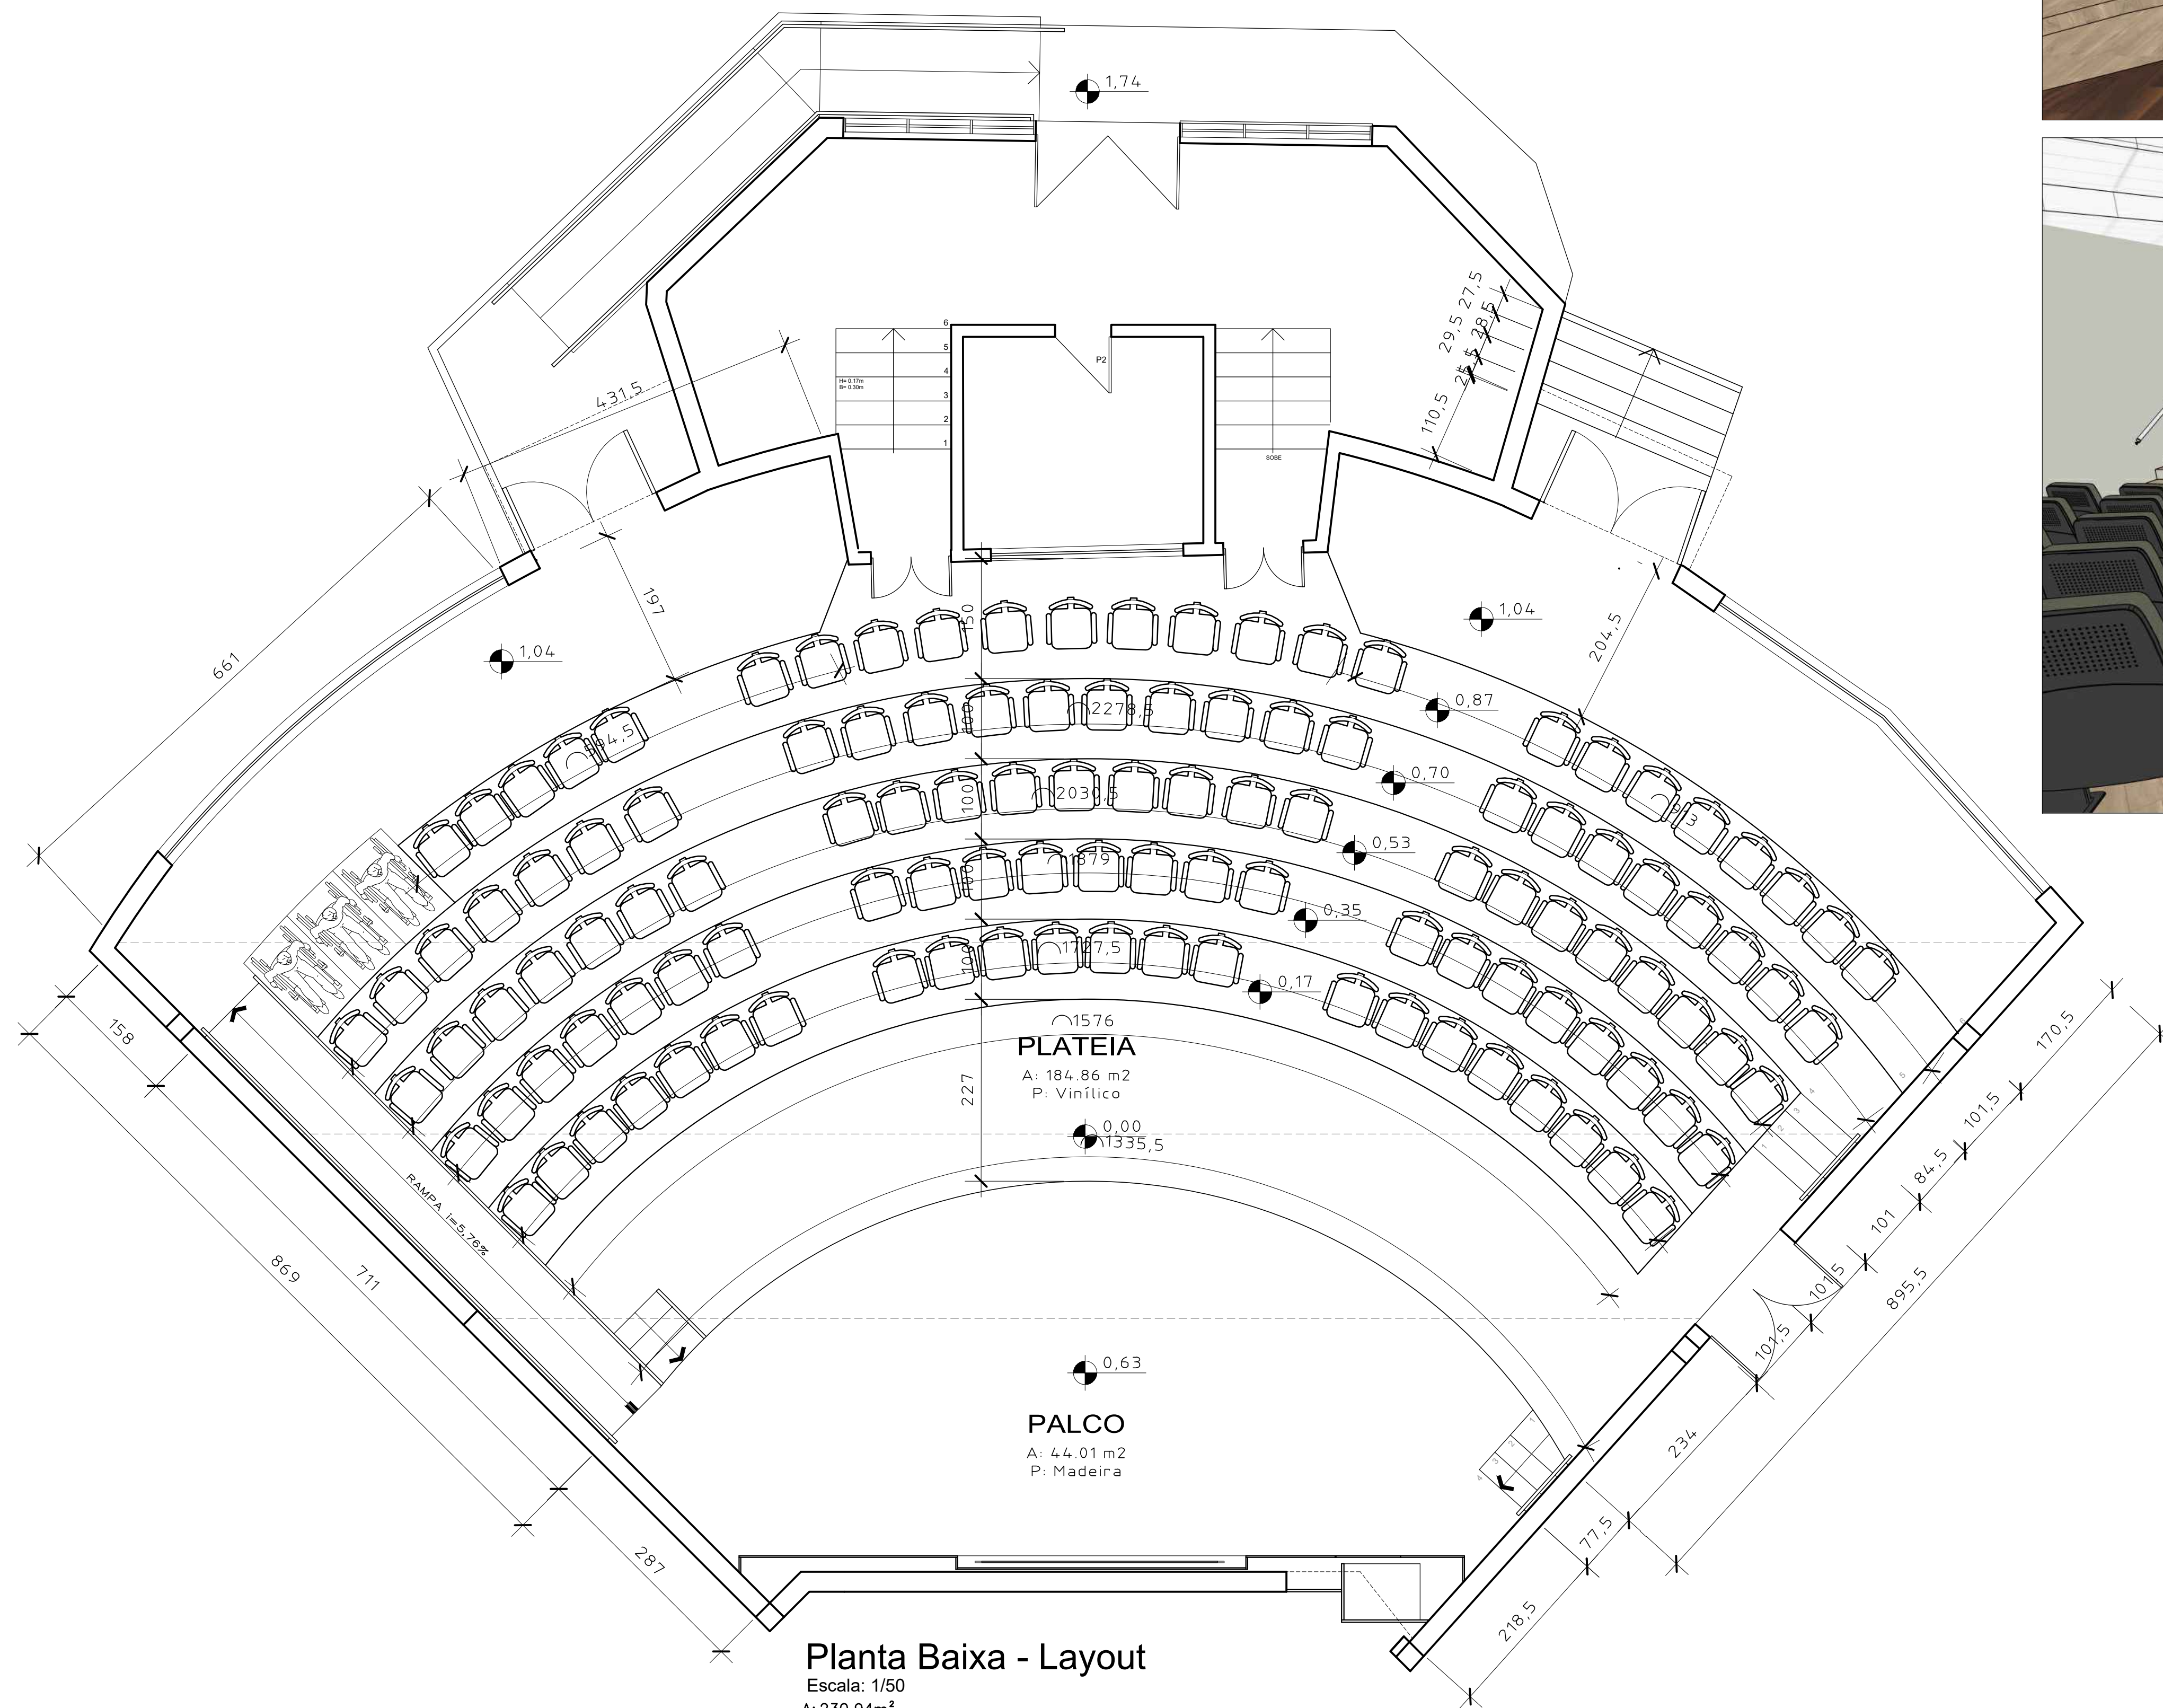


PREFEITURA MUNICIPAL DE SÃO MARCOS
NÚCLEO DE ENGENHARIA

RESPONSÁVEL TÉCNICO:		PABLO CANDIDO CORRÊA Engenheiro Civil - CREA/RS 000				RAMONA ROMIO Arquiteta e Urbanista - CAU/RS A42.350-5					
OBRA:											
REFORMA AUDITÓRIO JOAQUIM GRISON											
PROPRIETÁRIO:											
SECRETARIA DA ADMINISTRAÇÃO											
LOCALIZAÇÃO:											
AV. VENÂNCIO AIRES, 720 - CENTRO											
ZONA:	QUADRA:	LOTE:	ÁREA:	DATA:	ESCALAS:						
02	030	0080	230,94 m²	AGO/2026	INDICADAS						
ASSUNTO:					PRANCHA:						
PLANTA BAIXA - LAYOUT					04						
ASSINATURAS RESPONSÁVEIS TÉCNICOS:			ASSINATURA DO PROPRIETÁRIO:								