
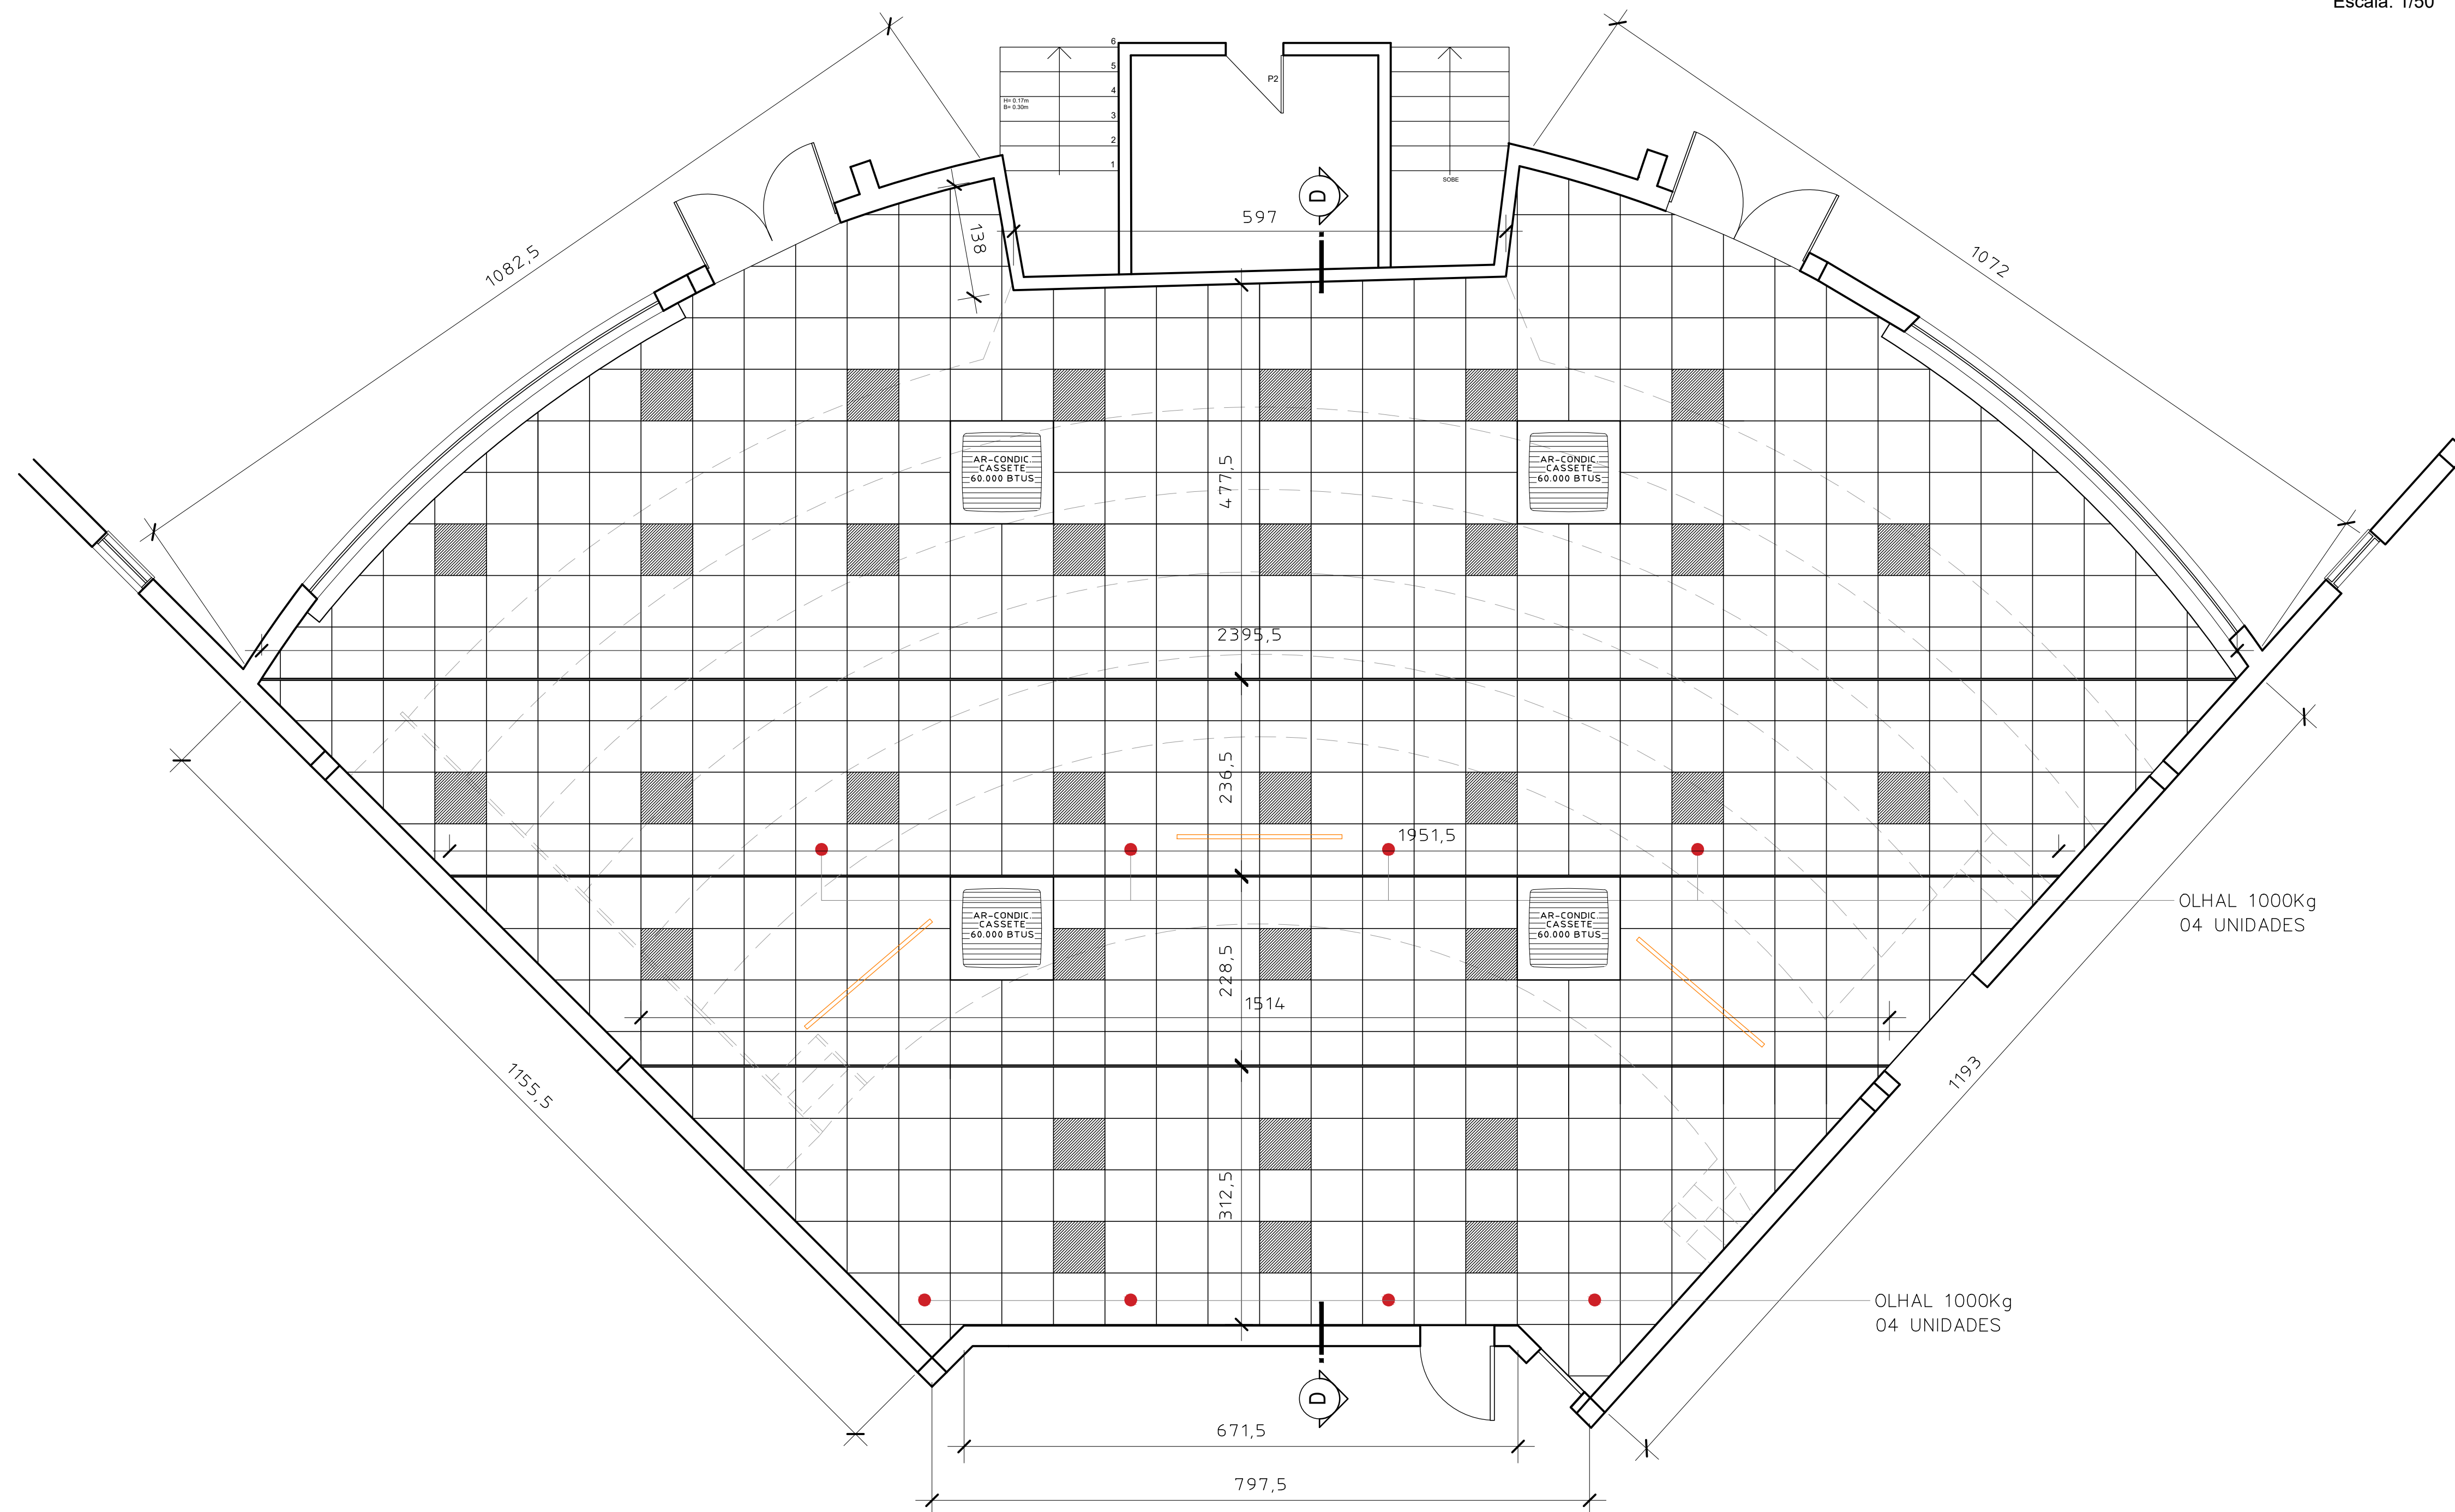


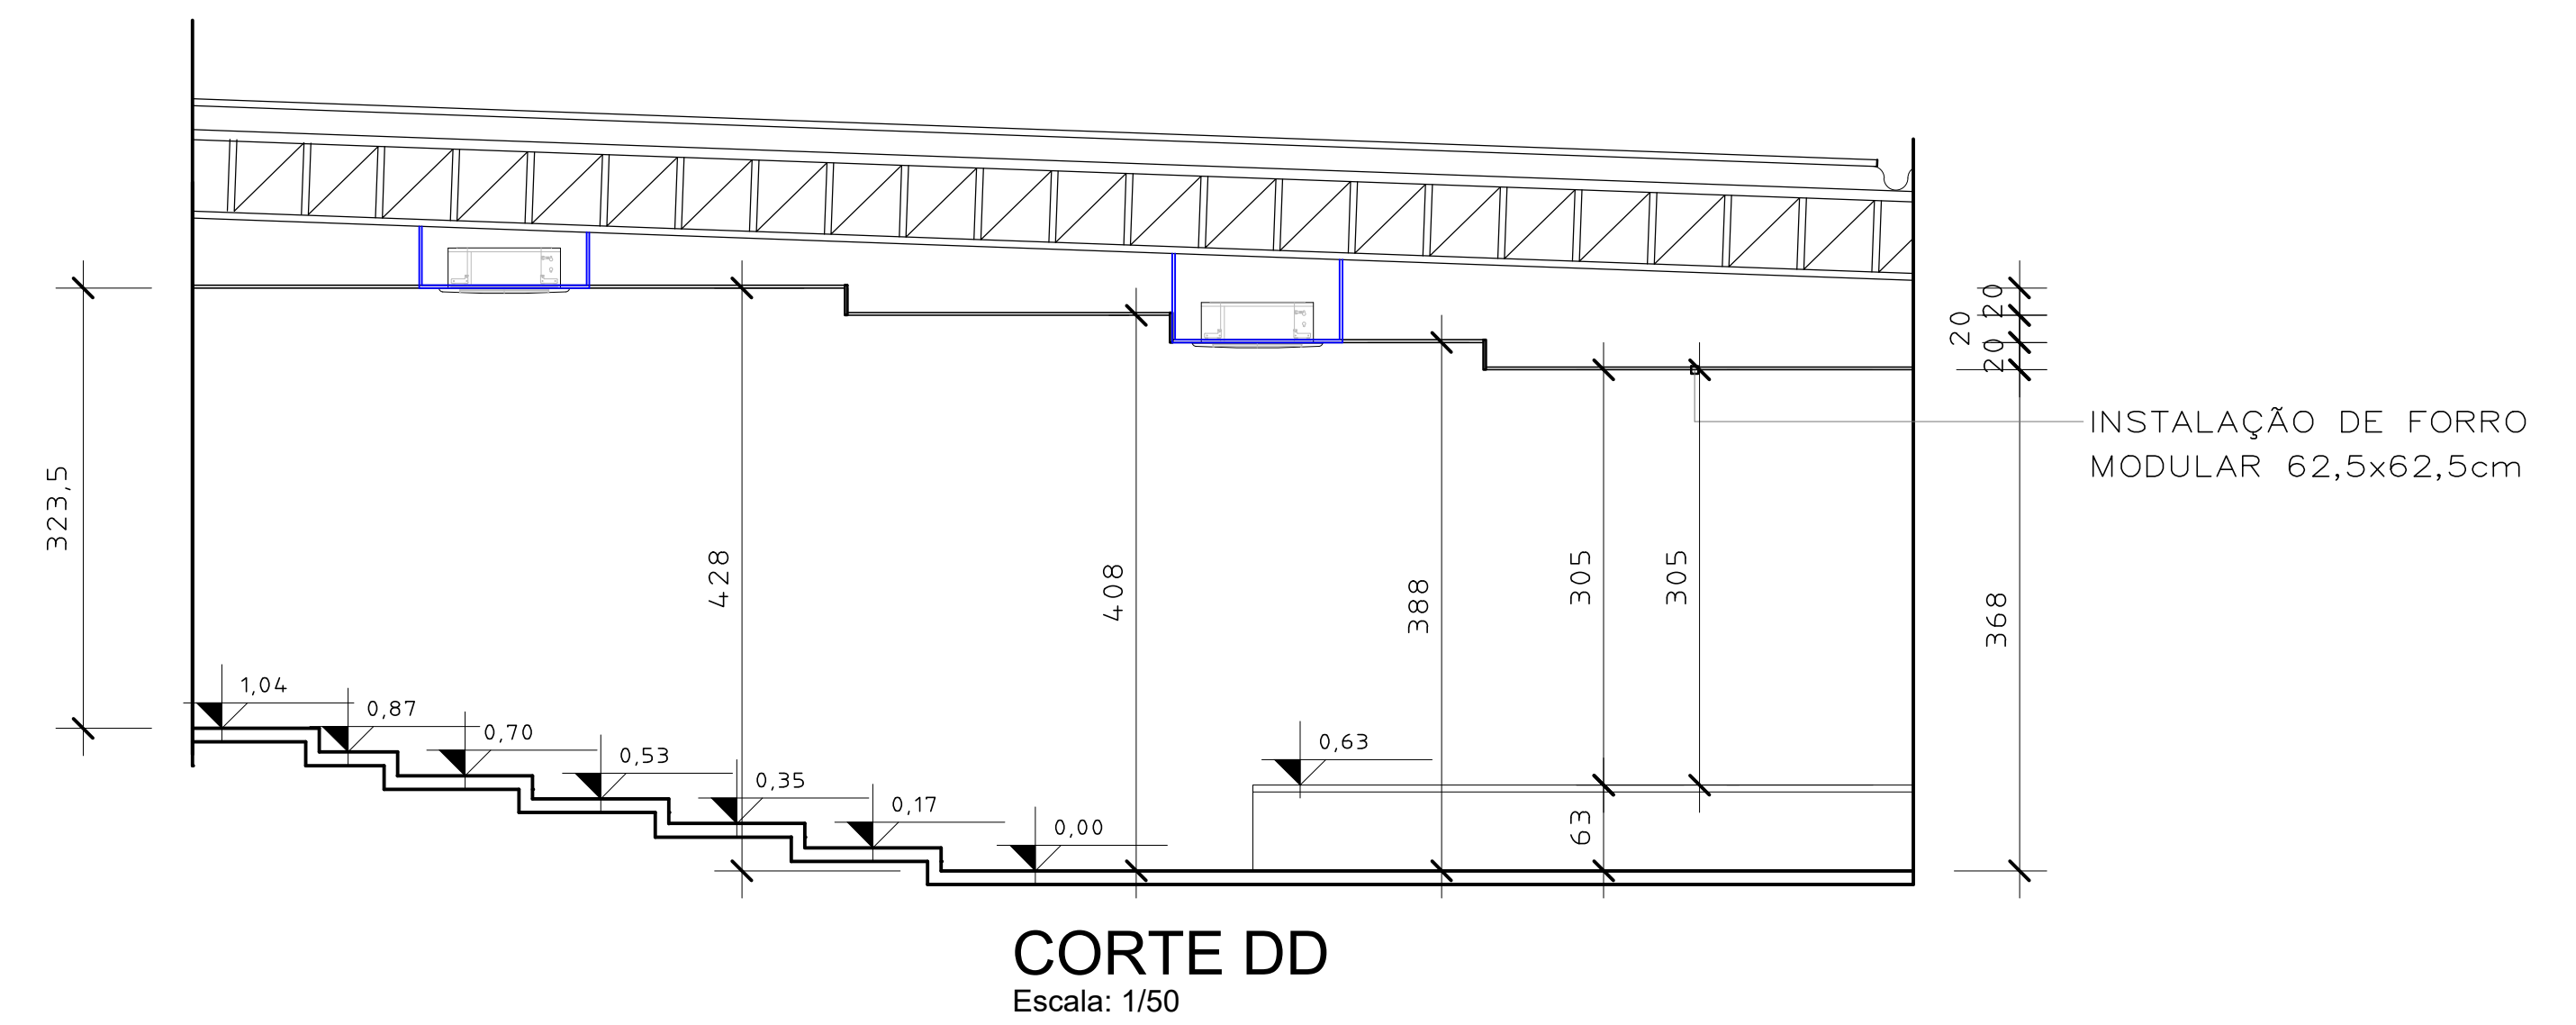

AR CONDICIONADO CASSETE

5

					
PREFEITURA MUNICIPAL DE SÃO MARCOS NÚCLEO DE ENGENHARIA					
RESPONSÁVEIS TÉCNICO:		PABLO CANDIDO CORRÊA Engenheiro Civil - CREA/RS 000			
		RAMONA ROMIO Arquiteta e Urbanista - CAU/RS A42.350-5			
OBRA:					
REFORMA AUDITÓRIO JOAQUIM GRISON					
PROPRIETÁRIO:					
SECRETARIA DA ADMINISTRAÇÃO					
LOCALIZAÇÃO:					
AV. VENÂNCIO AIRES, 720 - CENTRO					
ZONA:	QUADRA:	LOTE:	ÁREA:	DATA:	ESCALAS:
02	030	0080	230,94 m²	AGO/2026	INDICADAS
ASSUNTO:					PRONHA:
PLANTA BAIXA/ CORTE - FORRO					08
ASSINATURAS RESPONSÁVEIS TÉCNICOS:			ASSINATURA DO PROPRIETÁRIO:		