



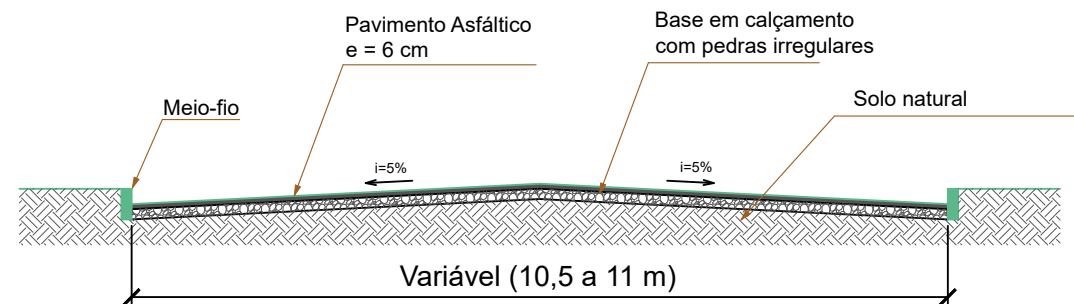


SEÇÃO TRANSVERSAL "BB"
Sem escala

DETALHE
FAIXA SEGURANÇA

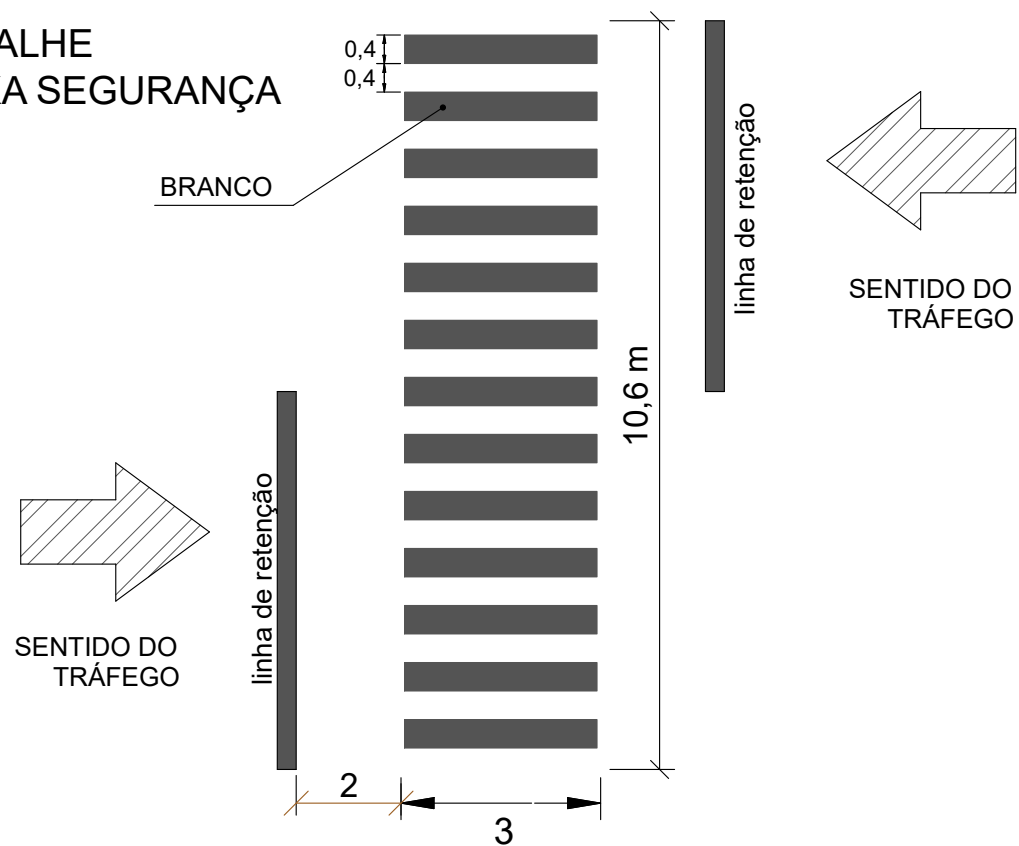


DETALHE
FAIXA ELEVADA

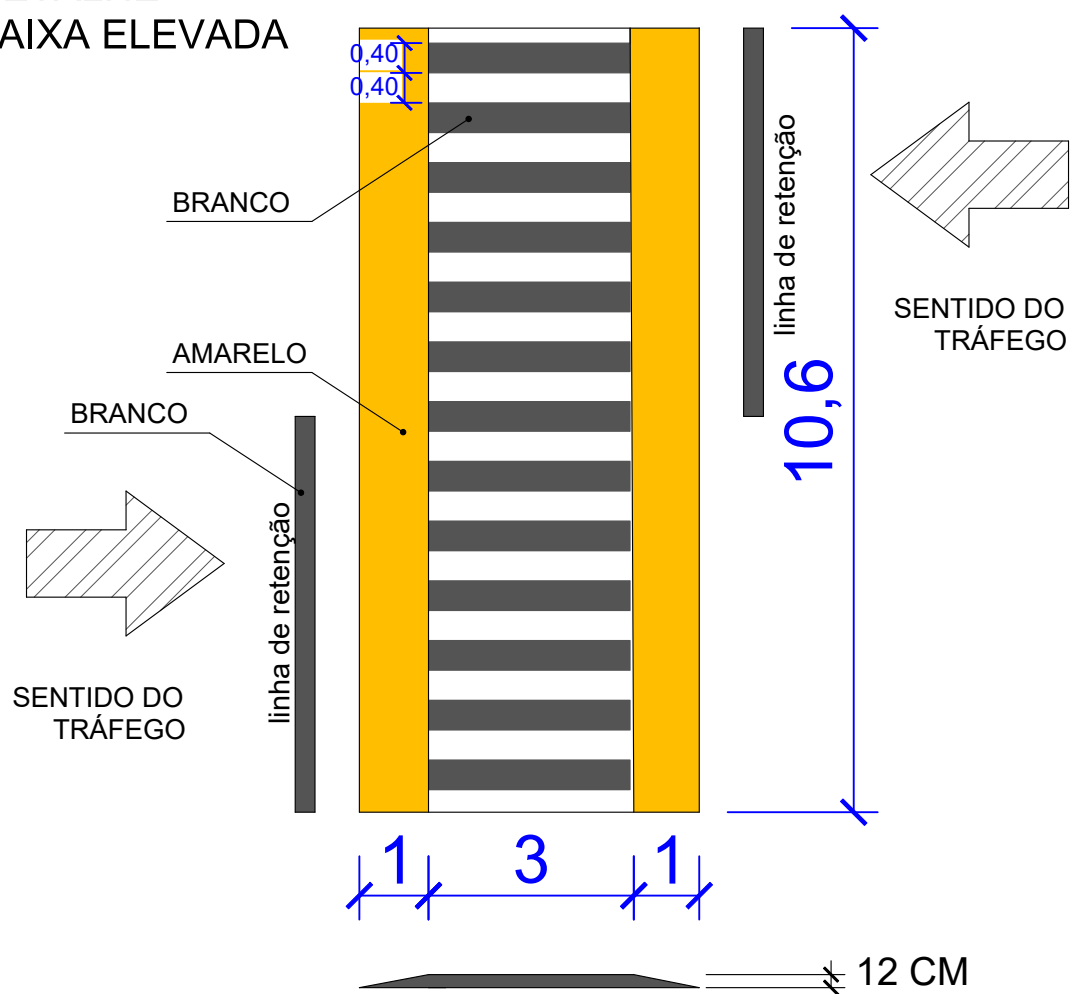


QUANTITATIVOS - Rua Anchieta	
DESCRIÇÃO	Quantidade
Área de pista	3245 m²
Área de reperfilagem	3245 m²
Área de pista de rolagem	3100 m²
Meio-fio	126 m


QUANTITATIVOS - Av. João T. Bieger	
DESCRIÇÃO	Quantidade
Área de pista	490 m²
Área de reperfilagem	490 m²
Área de pista de rolagem	472 m²

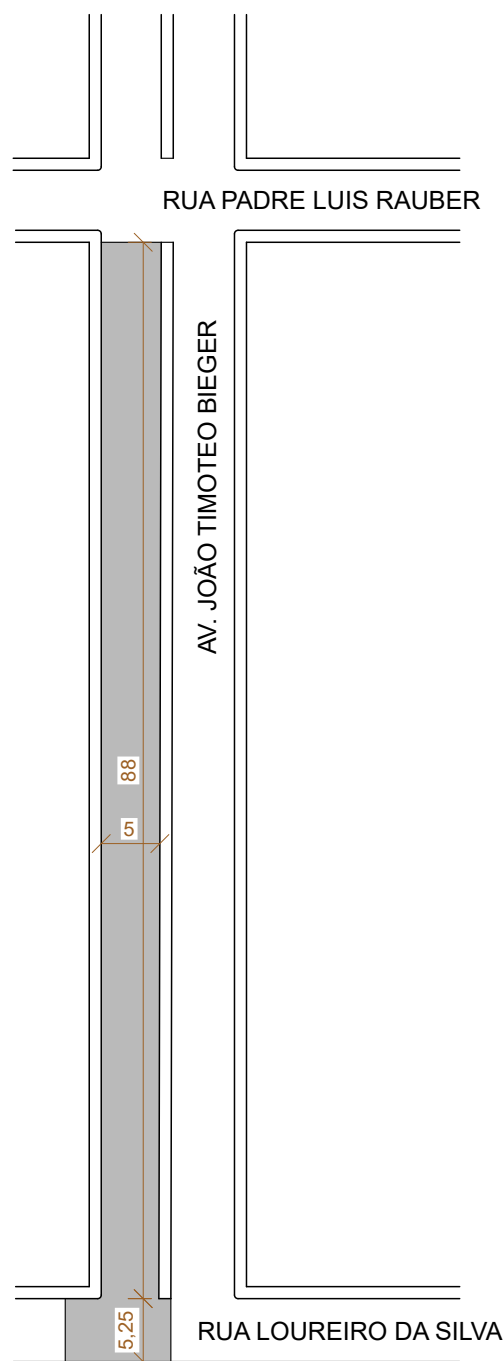

Av. João Timóteo Bieger - Vila Esperança
E - 1/1000

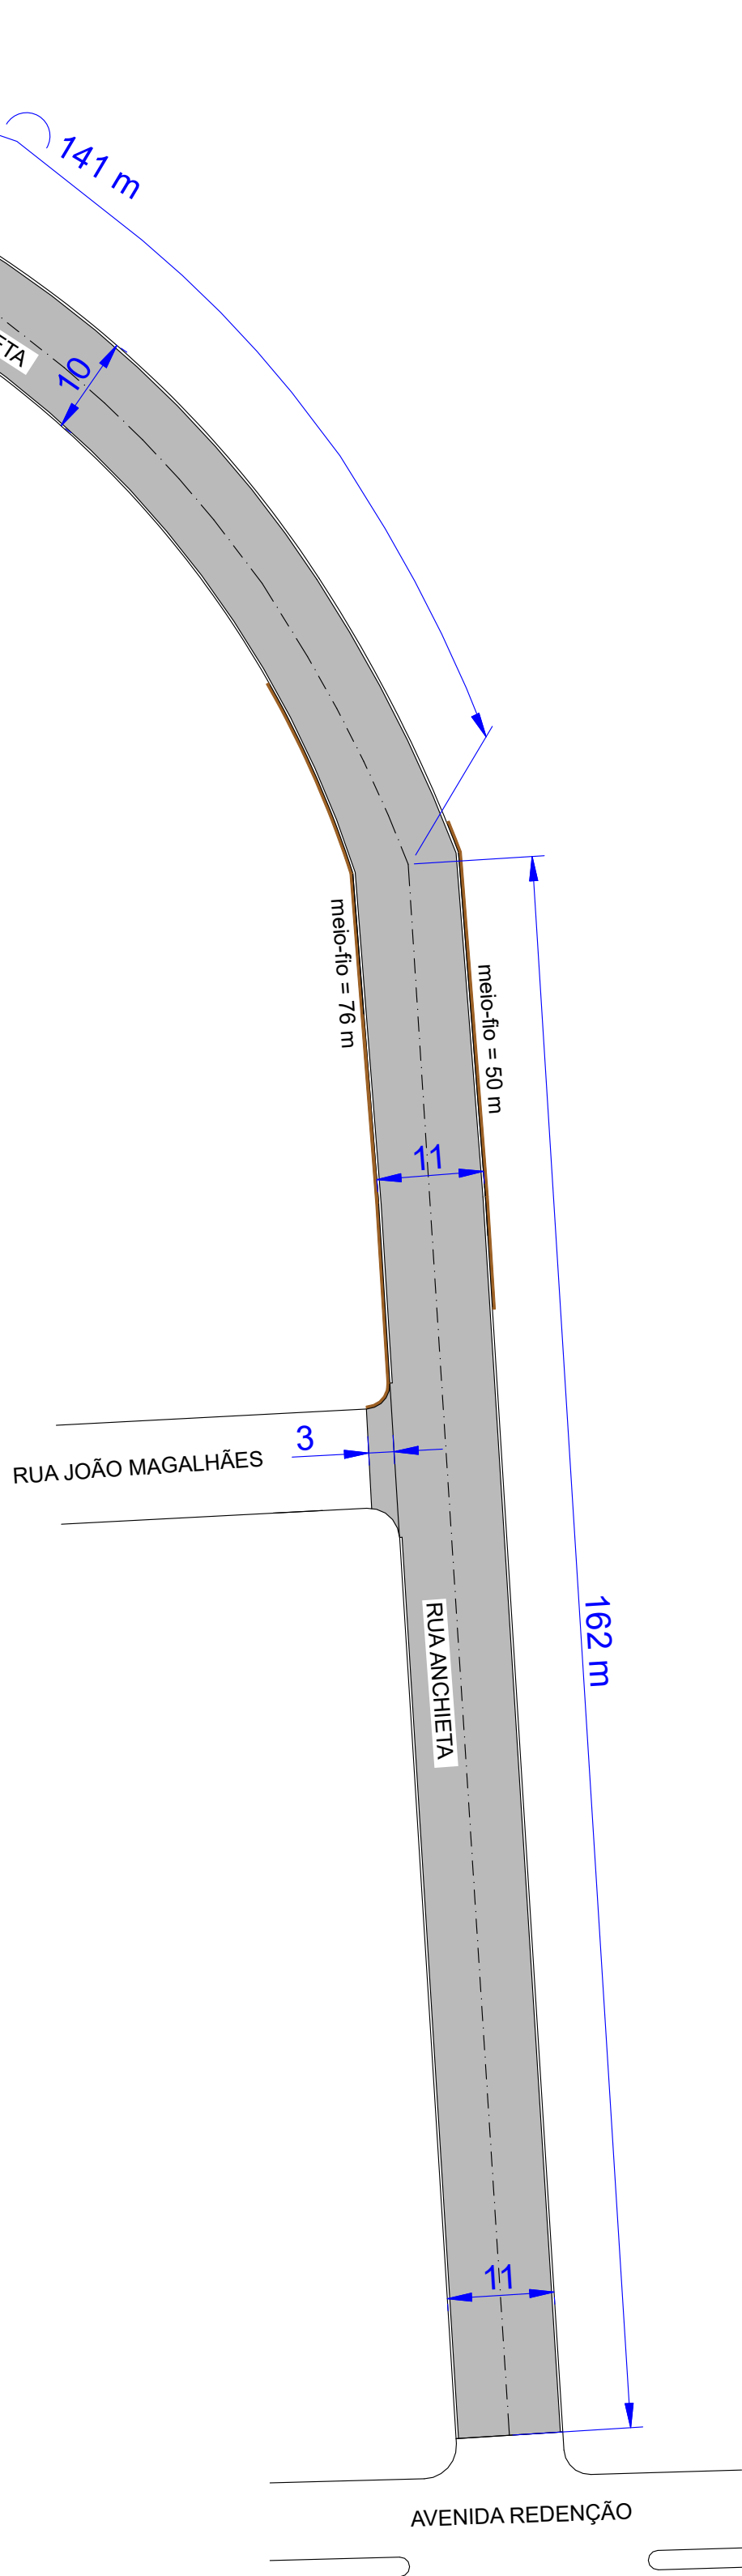

PLACA	CÓDIGO	DIMENSÃO	A INSTALAR
		50x25	02
	A 32b	L=60	03
	R 6a	lado 25 cm	03
	R 6b	50x70	02

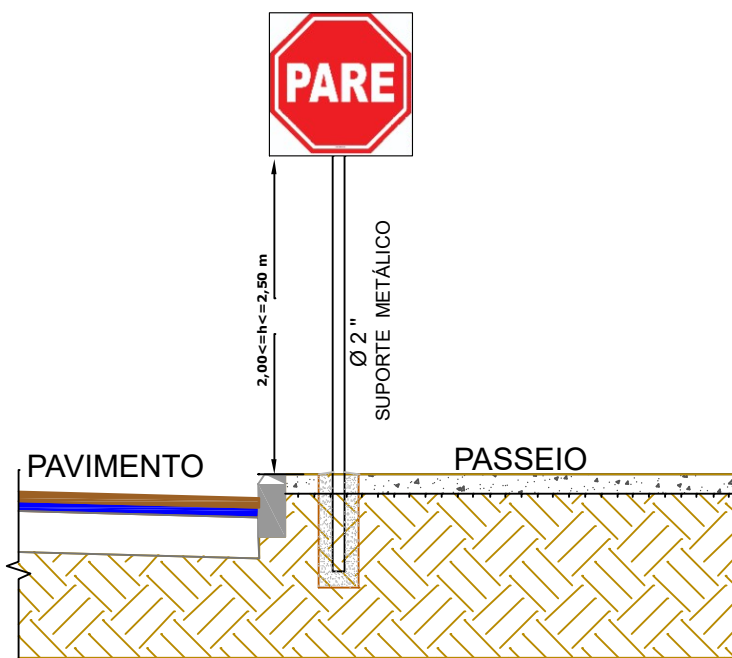

DETALHE INST. PLACAS DE SINALIZAÇÃO
SEM ESCALA



DETALHE INST. PLACAS DE RUAS
SEM ESCALA

PREFEITURA MUNICIPAL DE CÂNDIDO GODÓI Secretaria Municipal de Planejamento Rua Liberato Salzano, 387, Cândido Godói - 55 3548 1200		PRANCHA: 02
OBRA - Pavimentação asfáltica ENDEREÇO - Rua Anchieta e Av. João T. Bieger, Cândido Godói - RS ESPECIFICAÇÃO - Pavimentação e Sinalização Viária		
Proprietário: Prefeitura Municipal	Resp. Técnico: Daniel Rodrigo Goerlach Eng. Civil - CREA/RS 130189-D	ESCALA DESENHO: 1/1250 ESCALA PLOTAGEM: 10 / 1
ÁREA:	DESENHO: Daniel	DATA: setembro / 2026 REVISÃO: