





SEÇÃO TRANSVERSAL / Ø=40 cm

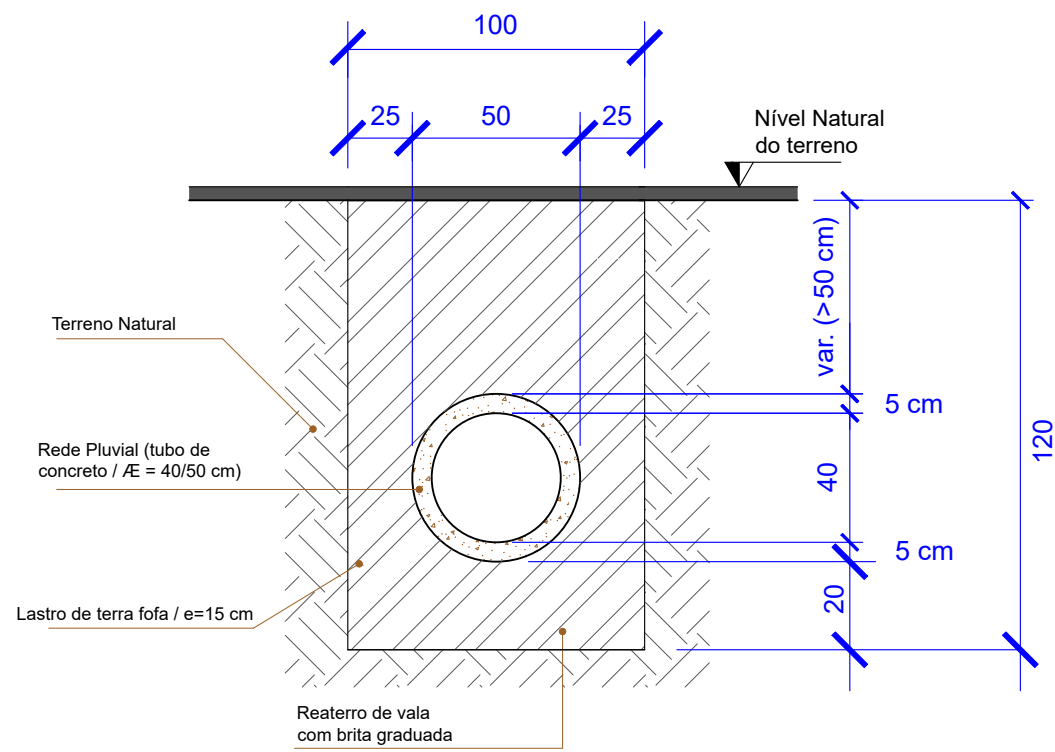

SEÇÃO CORTE - 1,08 m²
SEÇÃO REATERRO - 0,83 m²

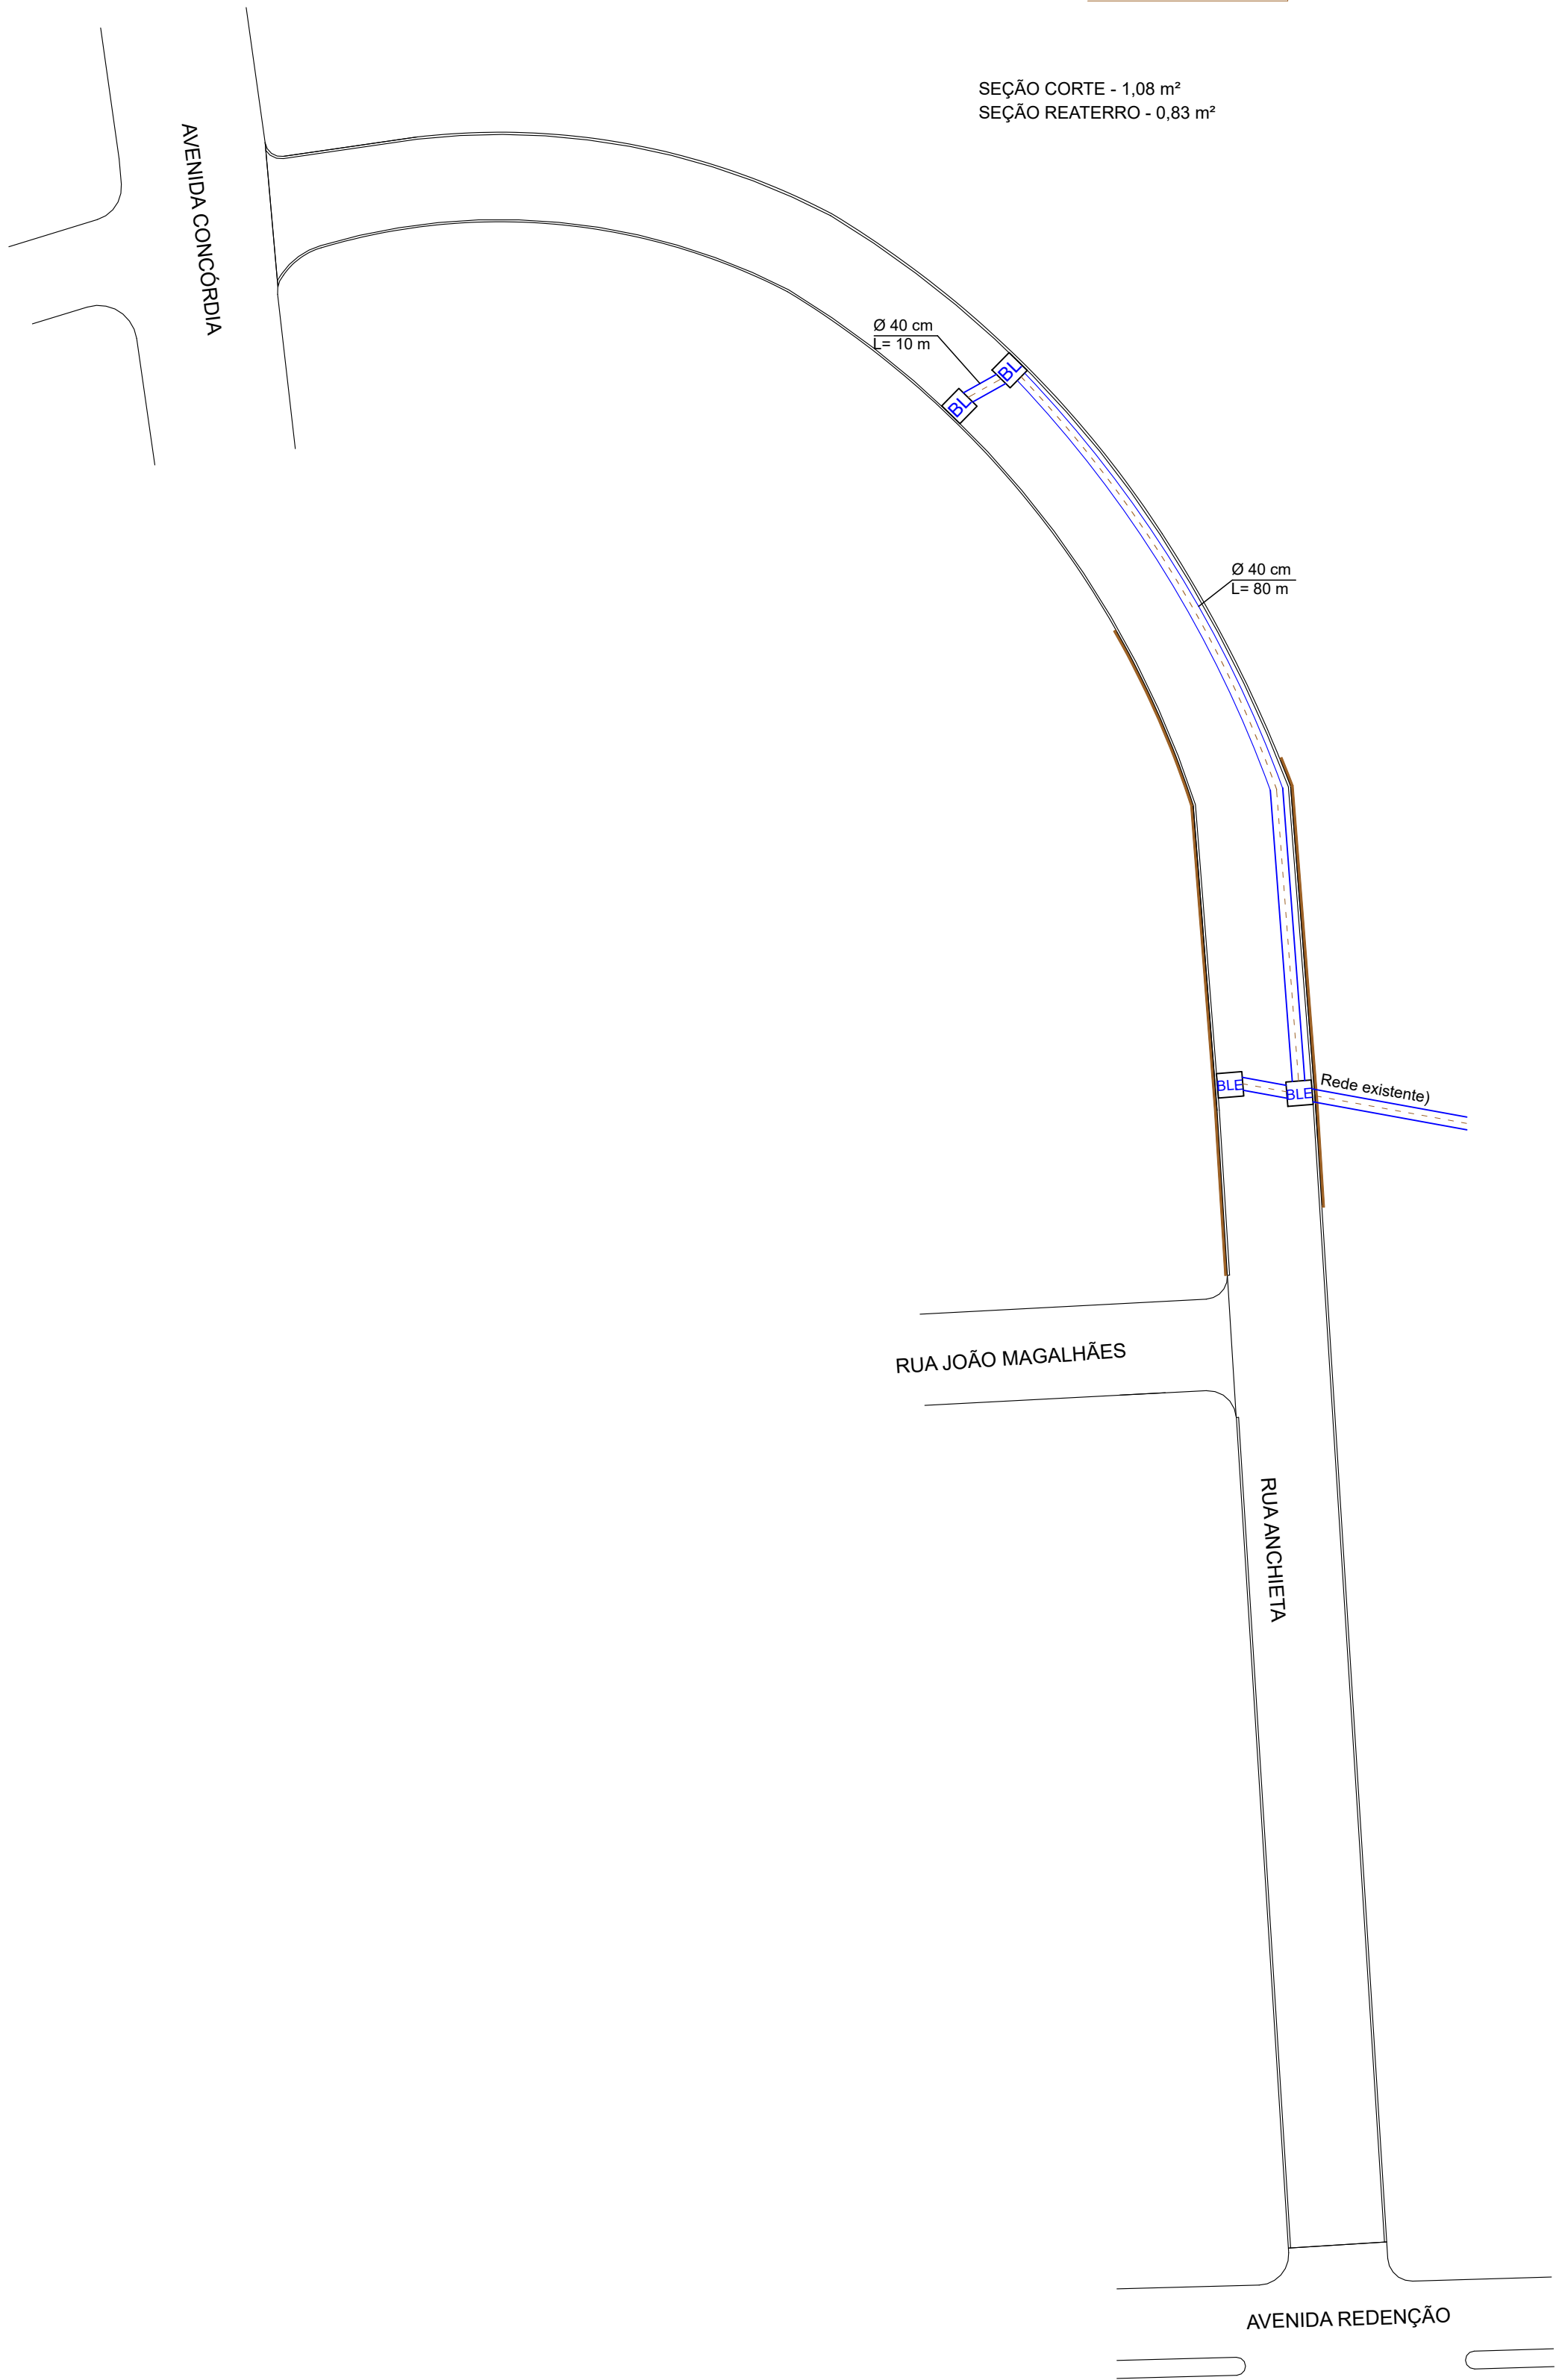

DETALHAMENTO DA BOCA DE LOBO (Ø= 40 cm)

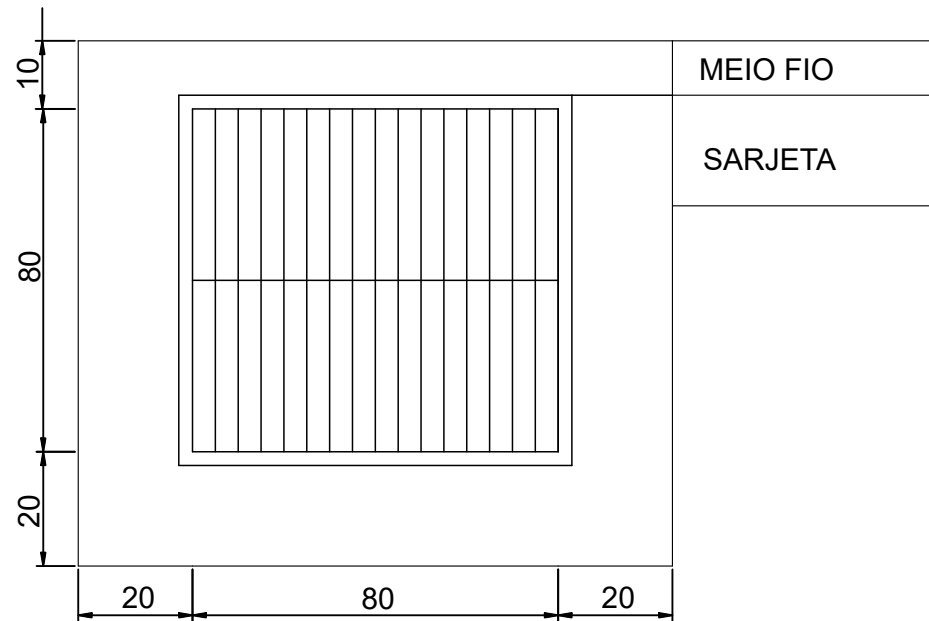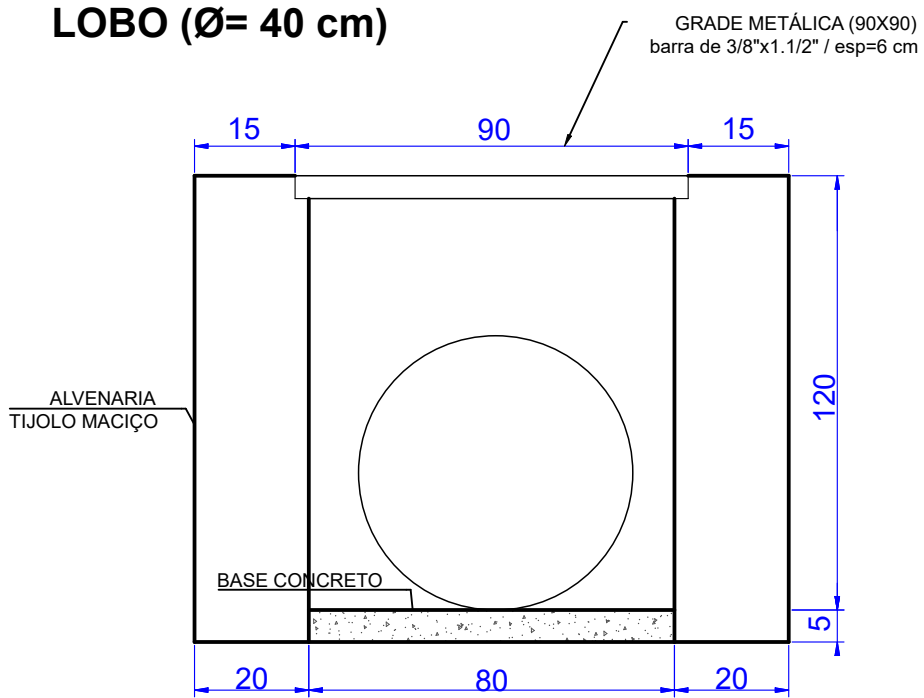

PREFEITURA MUNICIPAL DE CÂNDIDO GODÓI
Secretaria Municipal de Planejamento

Rua Liberato Salzano, 387, Cândido Godói - 55 3548 1200

OBRA - Pavimentação asfáltica

ENDEREÇO - Rua Anchieta e Av. João T. Bieger, Cândido Godói - RS

ESPECIFICAÇÃO - Drenagem Pluvial

Proprietário:

Prefeitura Municipal

Resp. Técnico:

Daniel Rodrigo Goerlach
Eng. Civil - CREA/RS 130189-D

ÁREA:

DESENHO:
Daniel

DATA:

setembro / 2026

PRANCHA:

02

02

ESCALA DESENHO:

1/1250

ESCALA PLOTAGEM:

10 / 1

REVISÃO: