


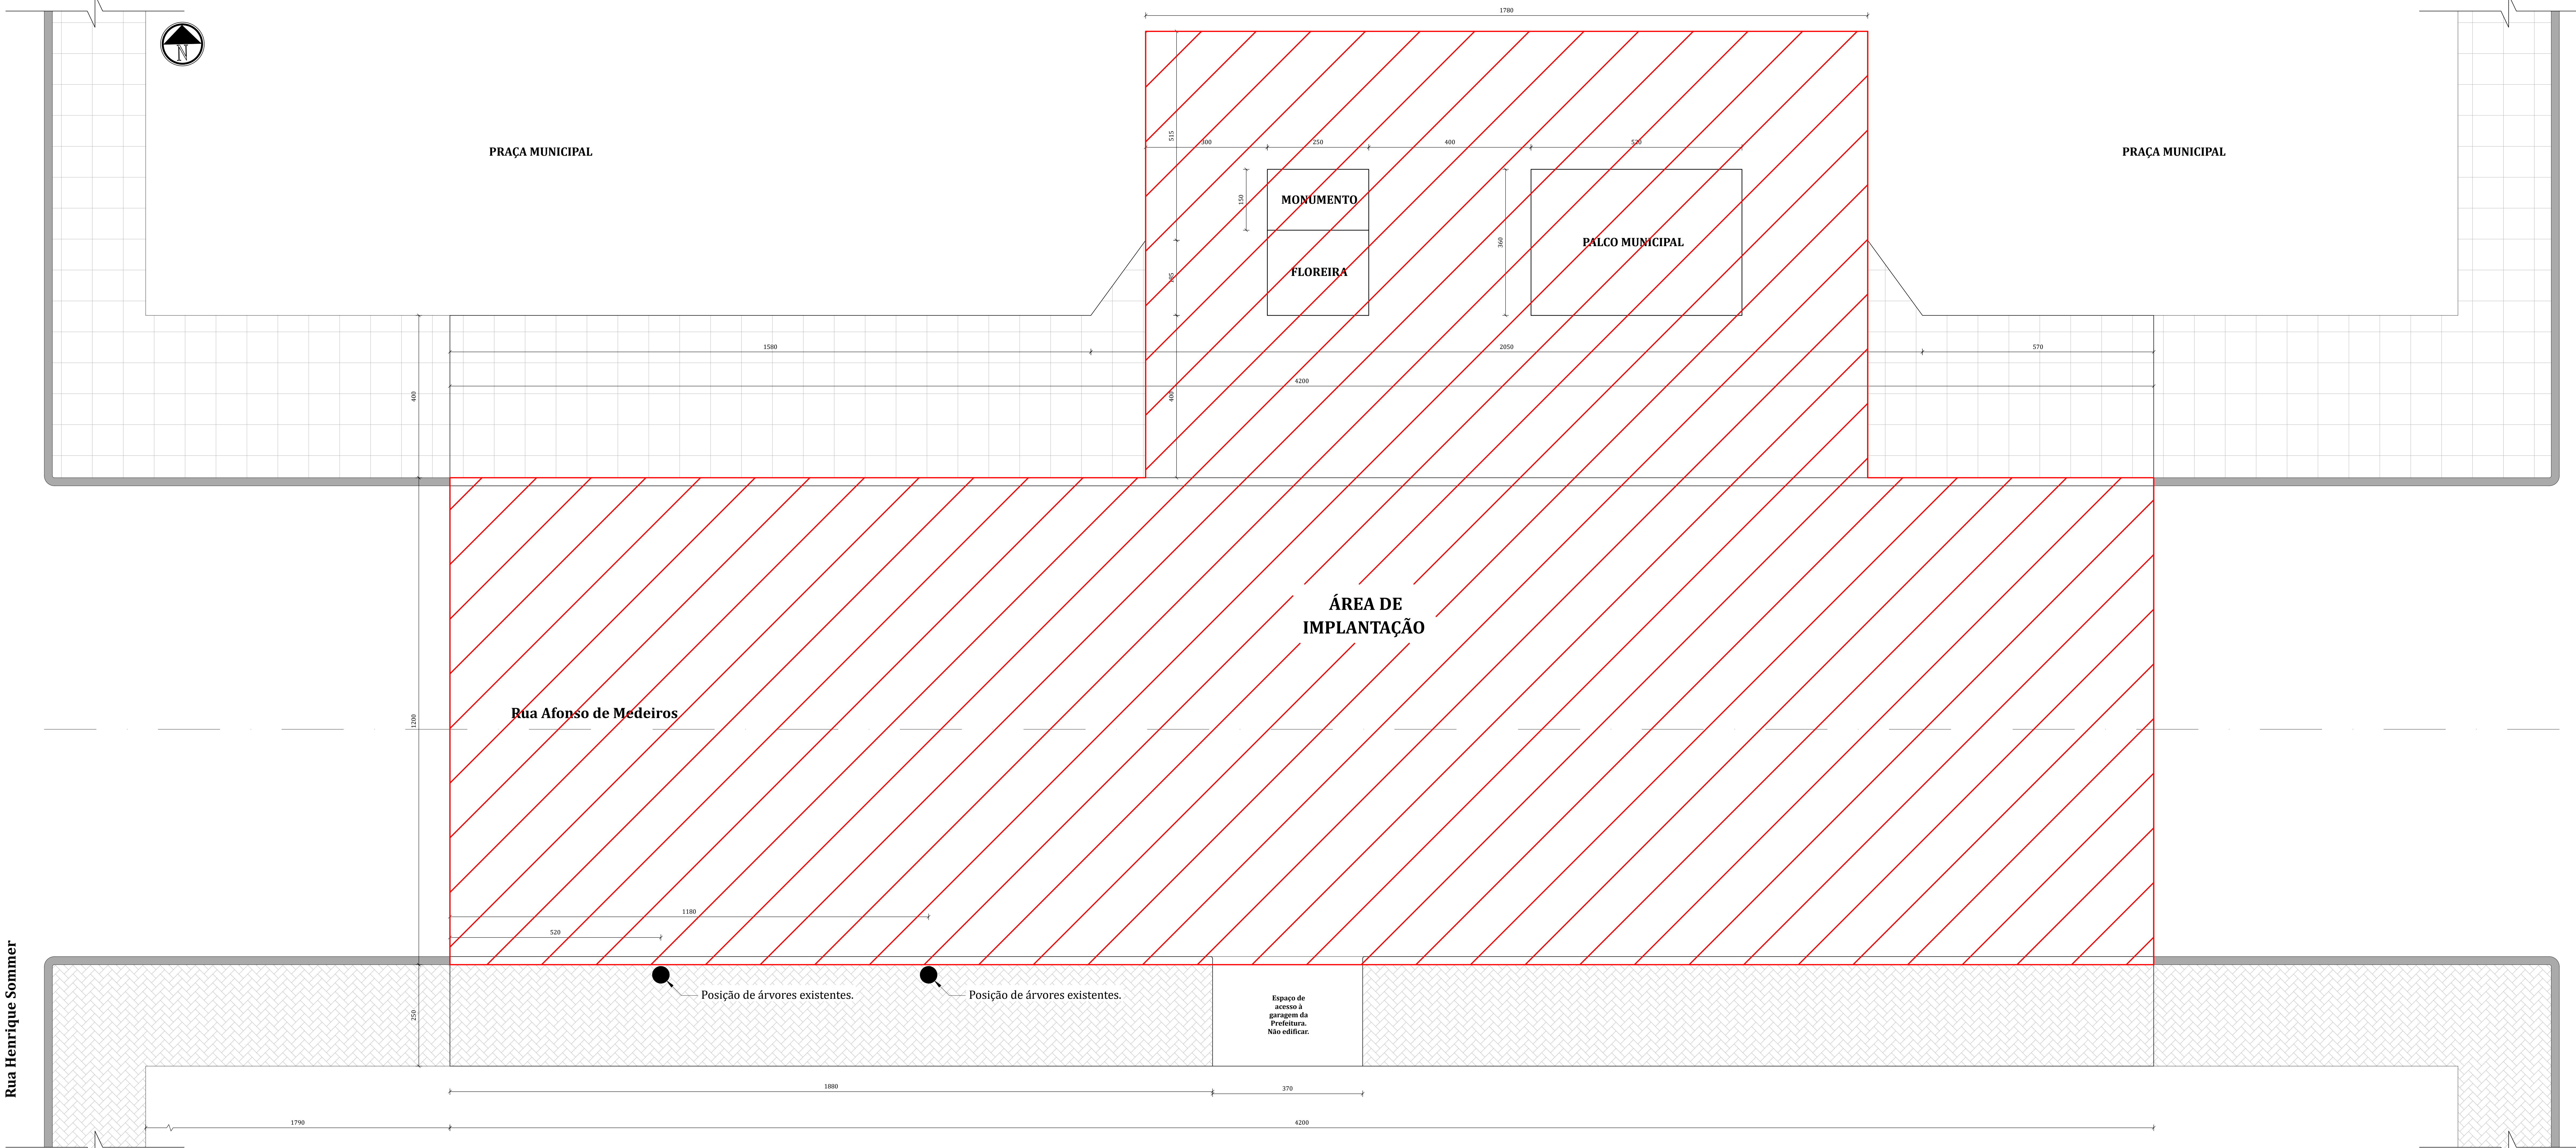

ANOTAÇÕES E CARIMBOS:

				PREFEITURA MUNICIPAL DE PIRAPÓ/RS	
Proprietário:	PREFEITURA MUNICIPAL DE PIRAPÓ			Município:	
Endereço:	R. Afonso de Medeiros / Pirapó - RS			Quadrante:	14
Título:	CENTRO CULTURAL - SALTO DO PEIXE			PRANCHA:	01
Referência:	Planta de implantação do Centro Cultural.				
Escala:	Indicada	Data:	Agosto/2025	Desenho:	Igor Kist
			Área:	699,80 m²	
Prefeito Municipal:			Responsável Técnico:		
Lauri Luiz Schoeren			Eng. Civil - Igor Machado Kist CREA RS246150		