
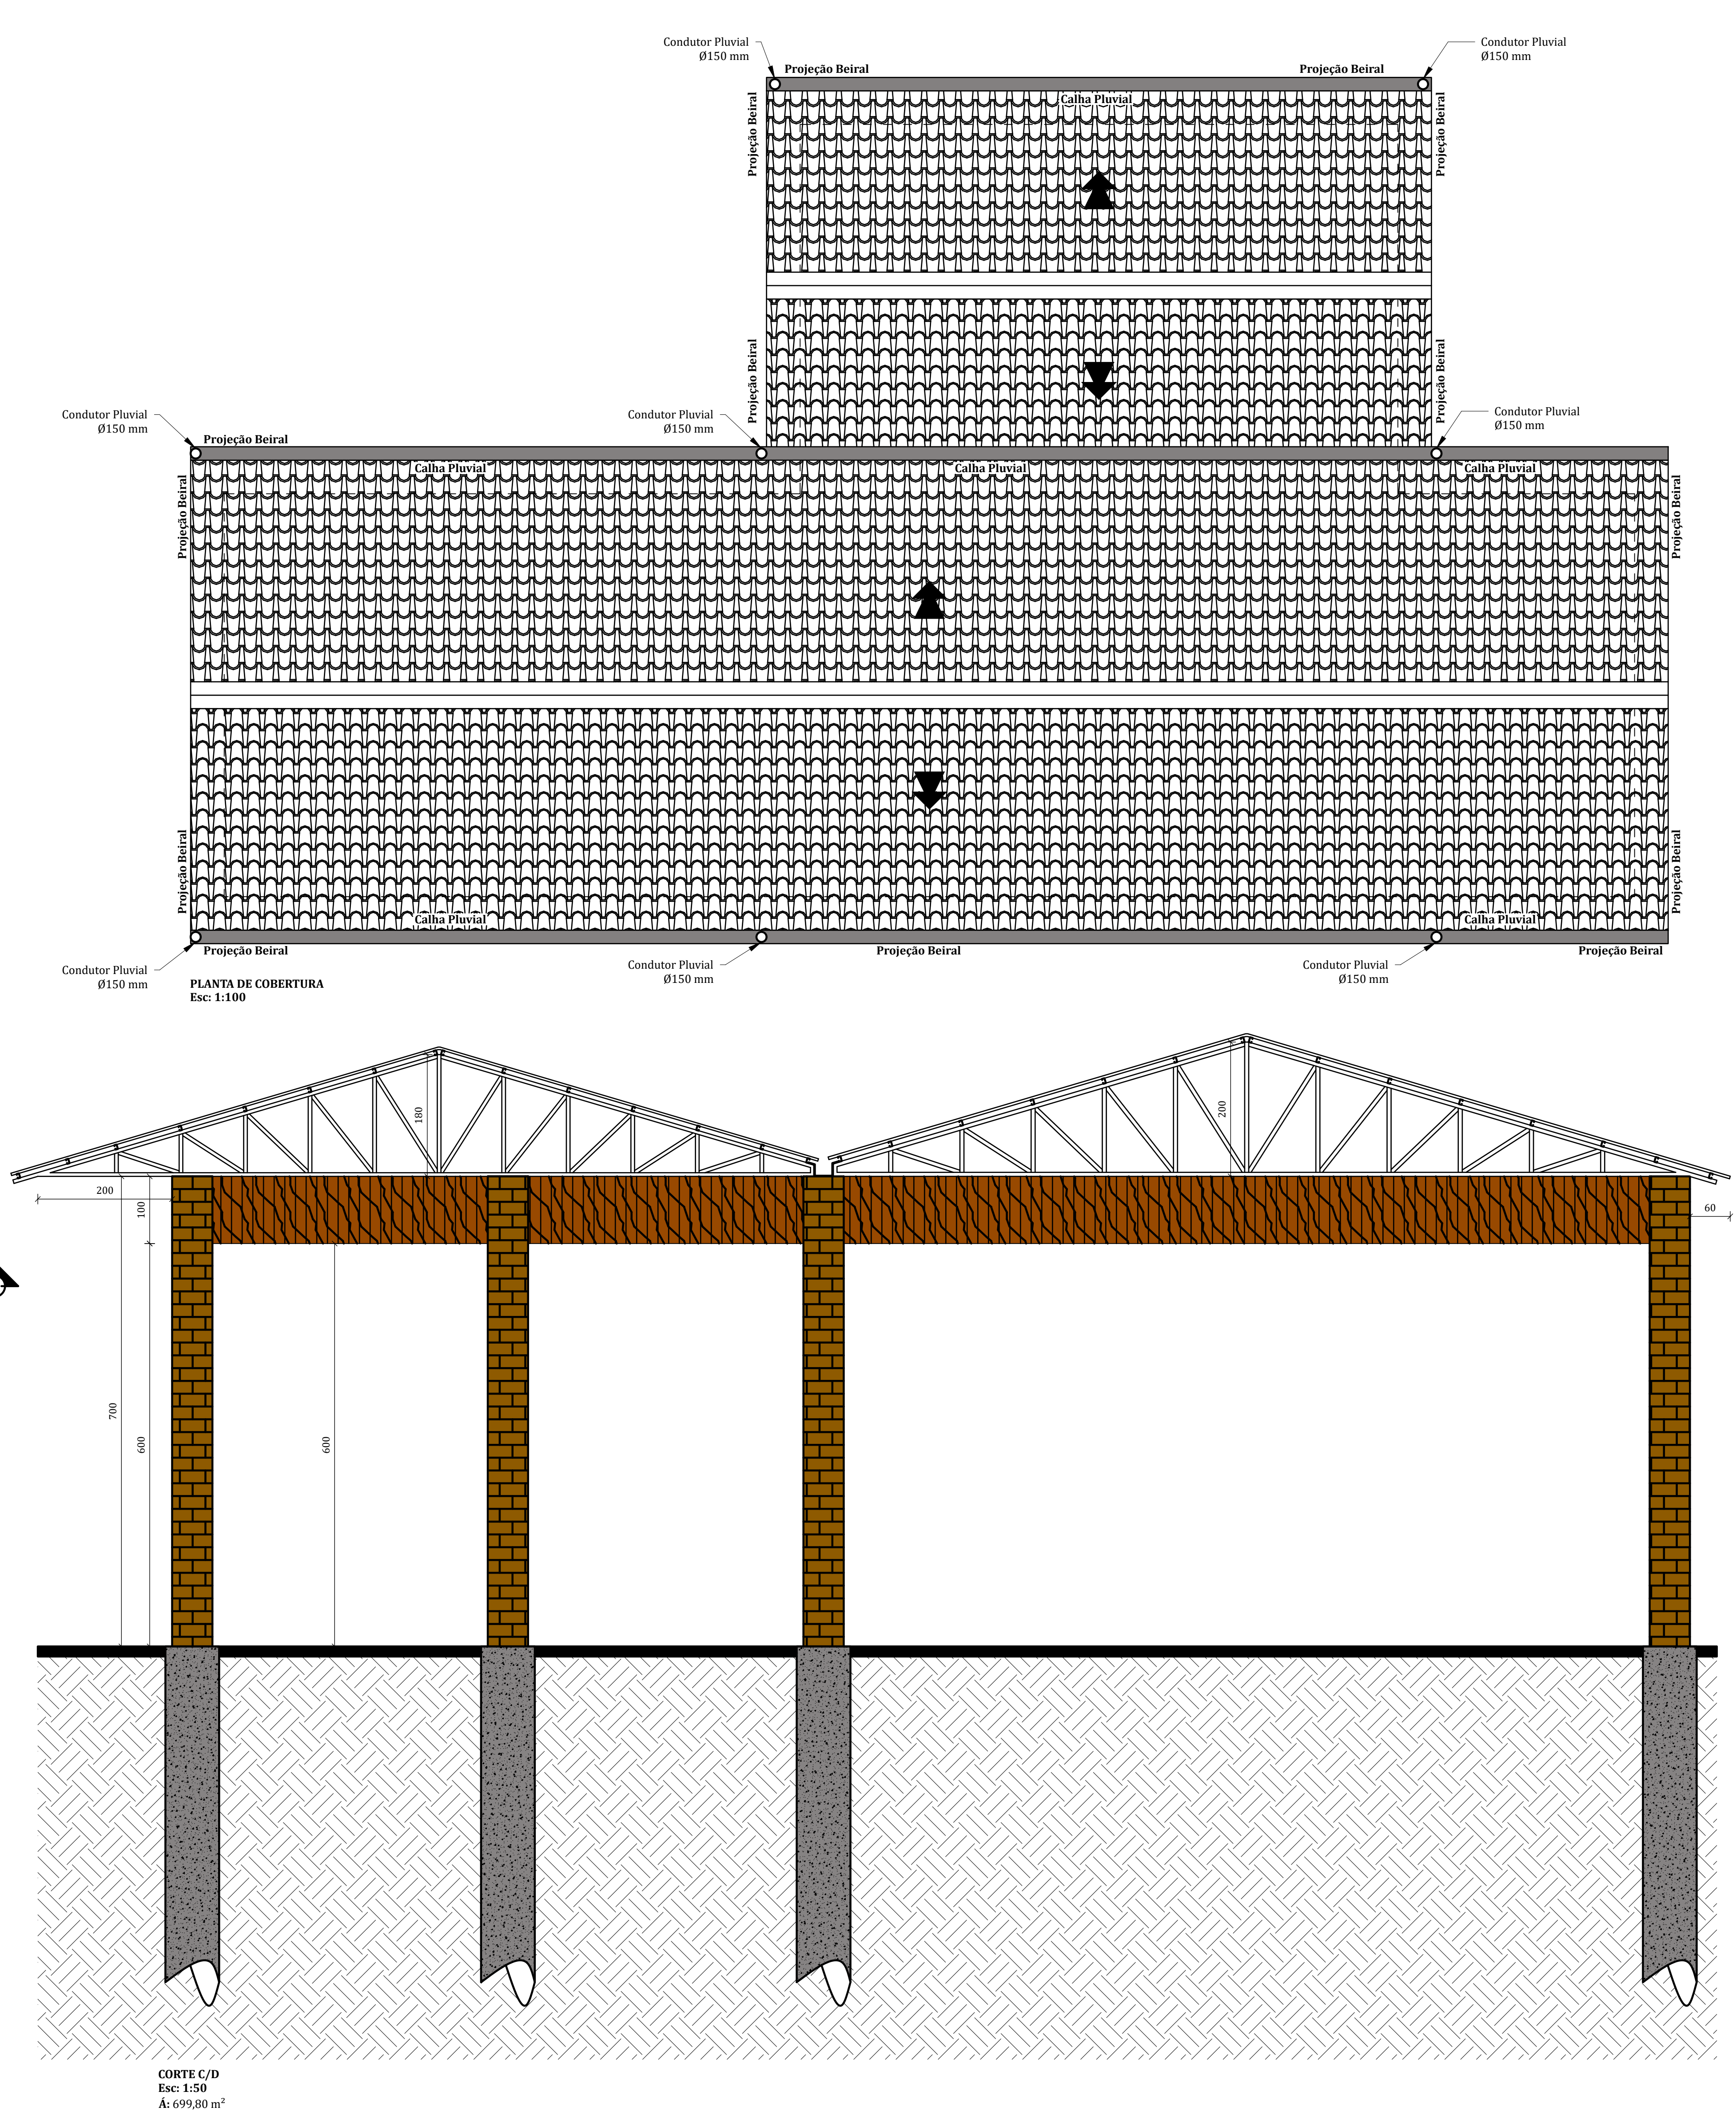
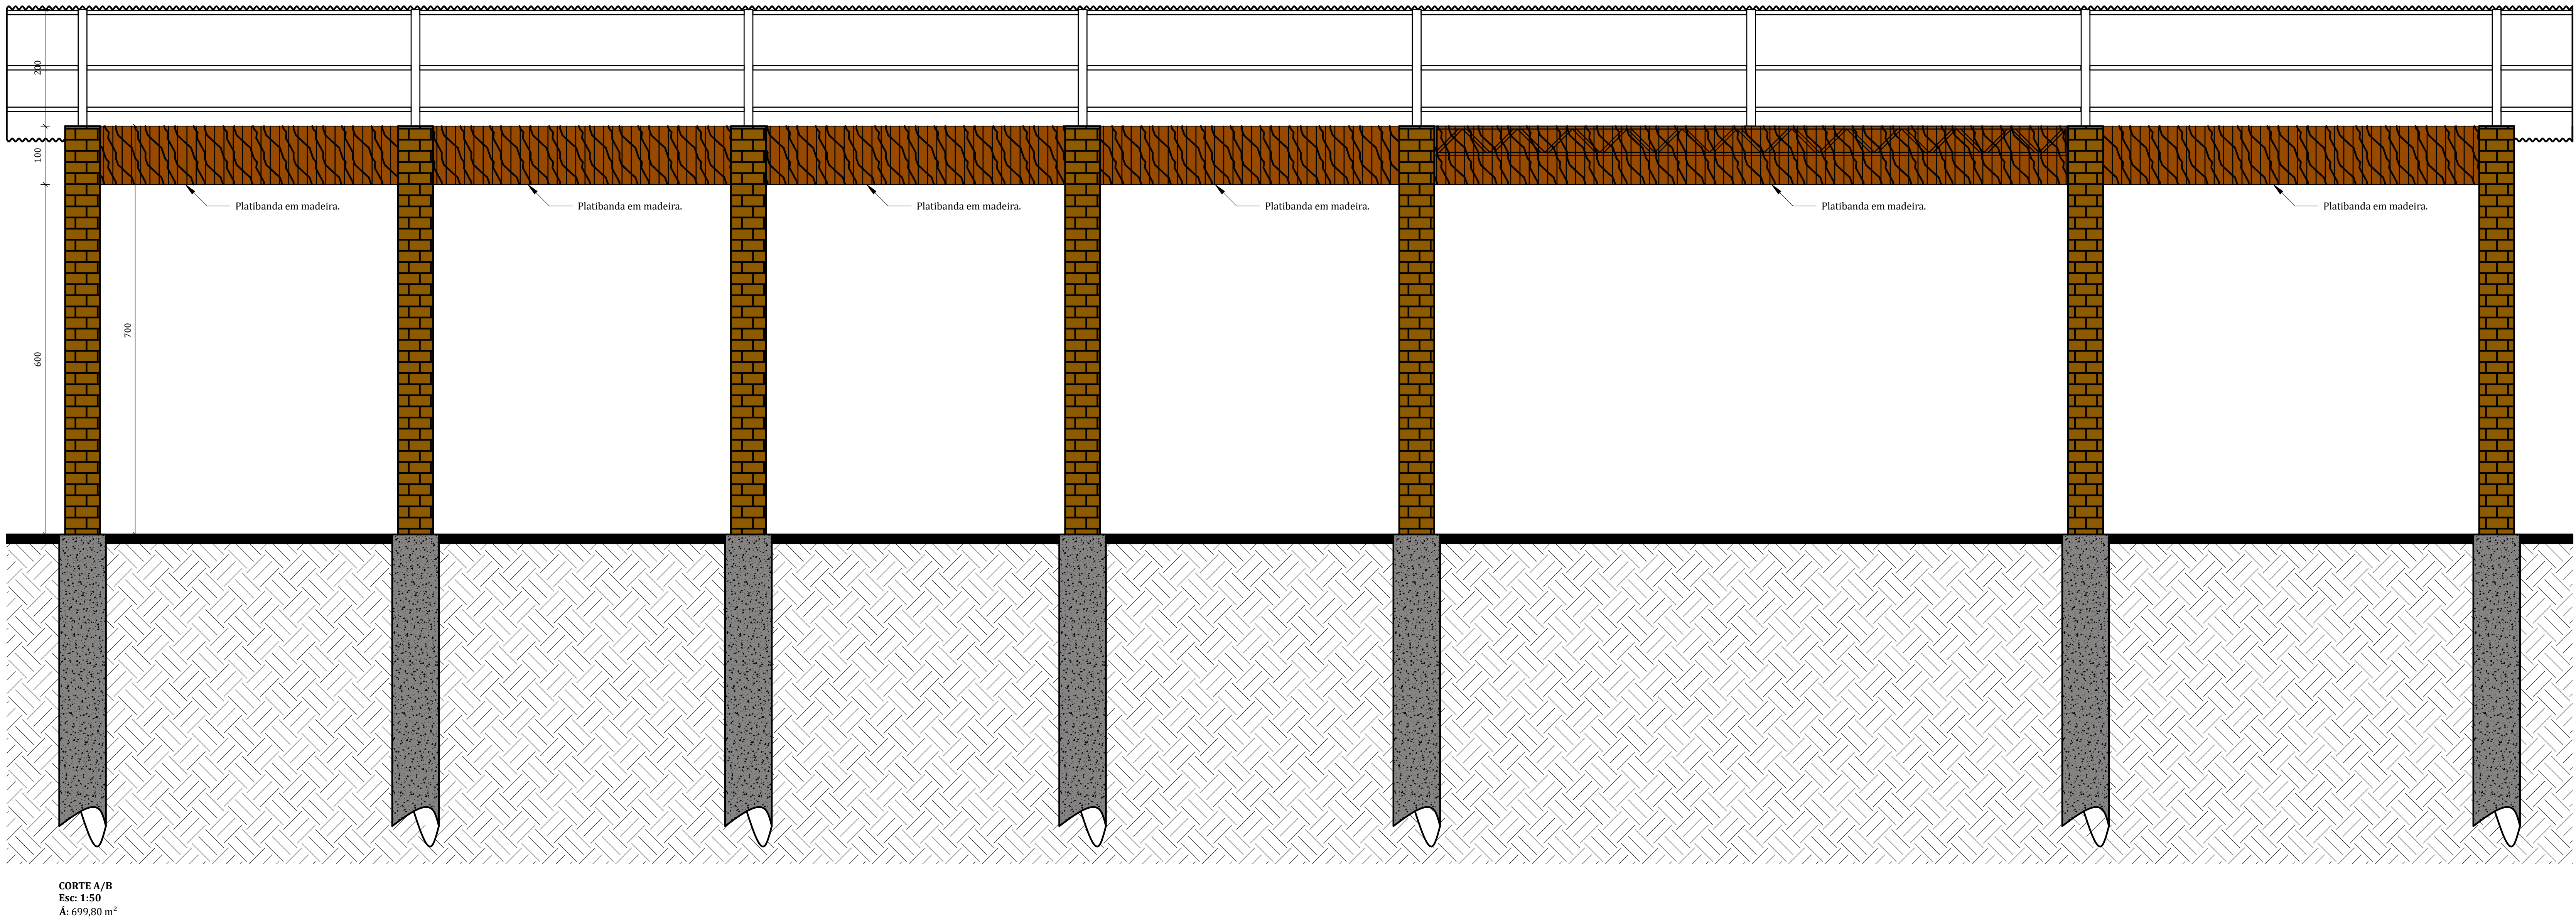


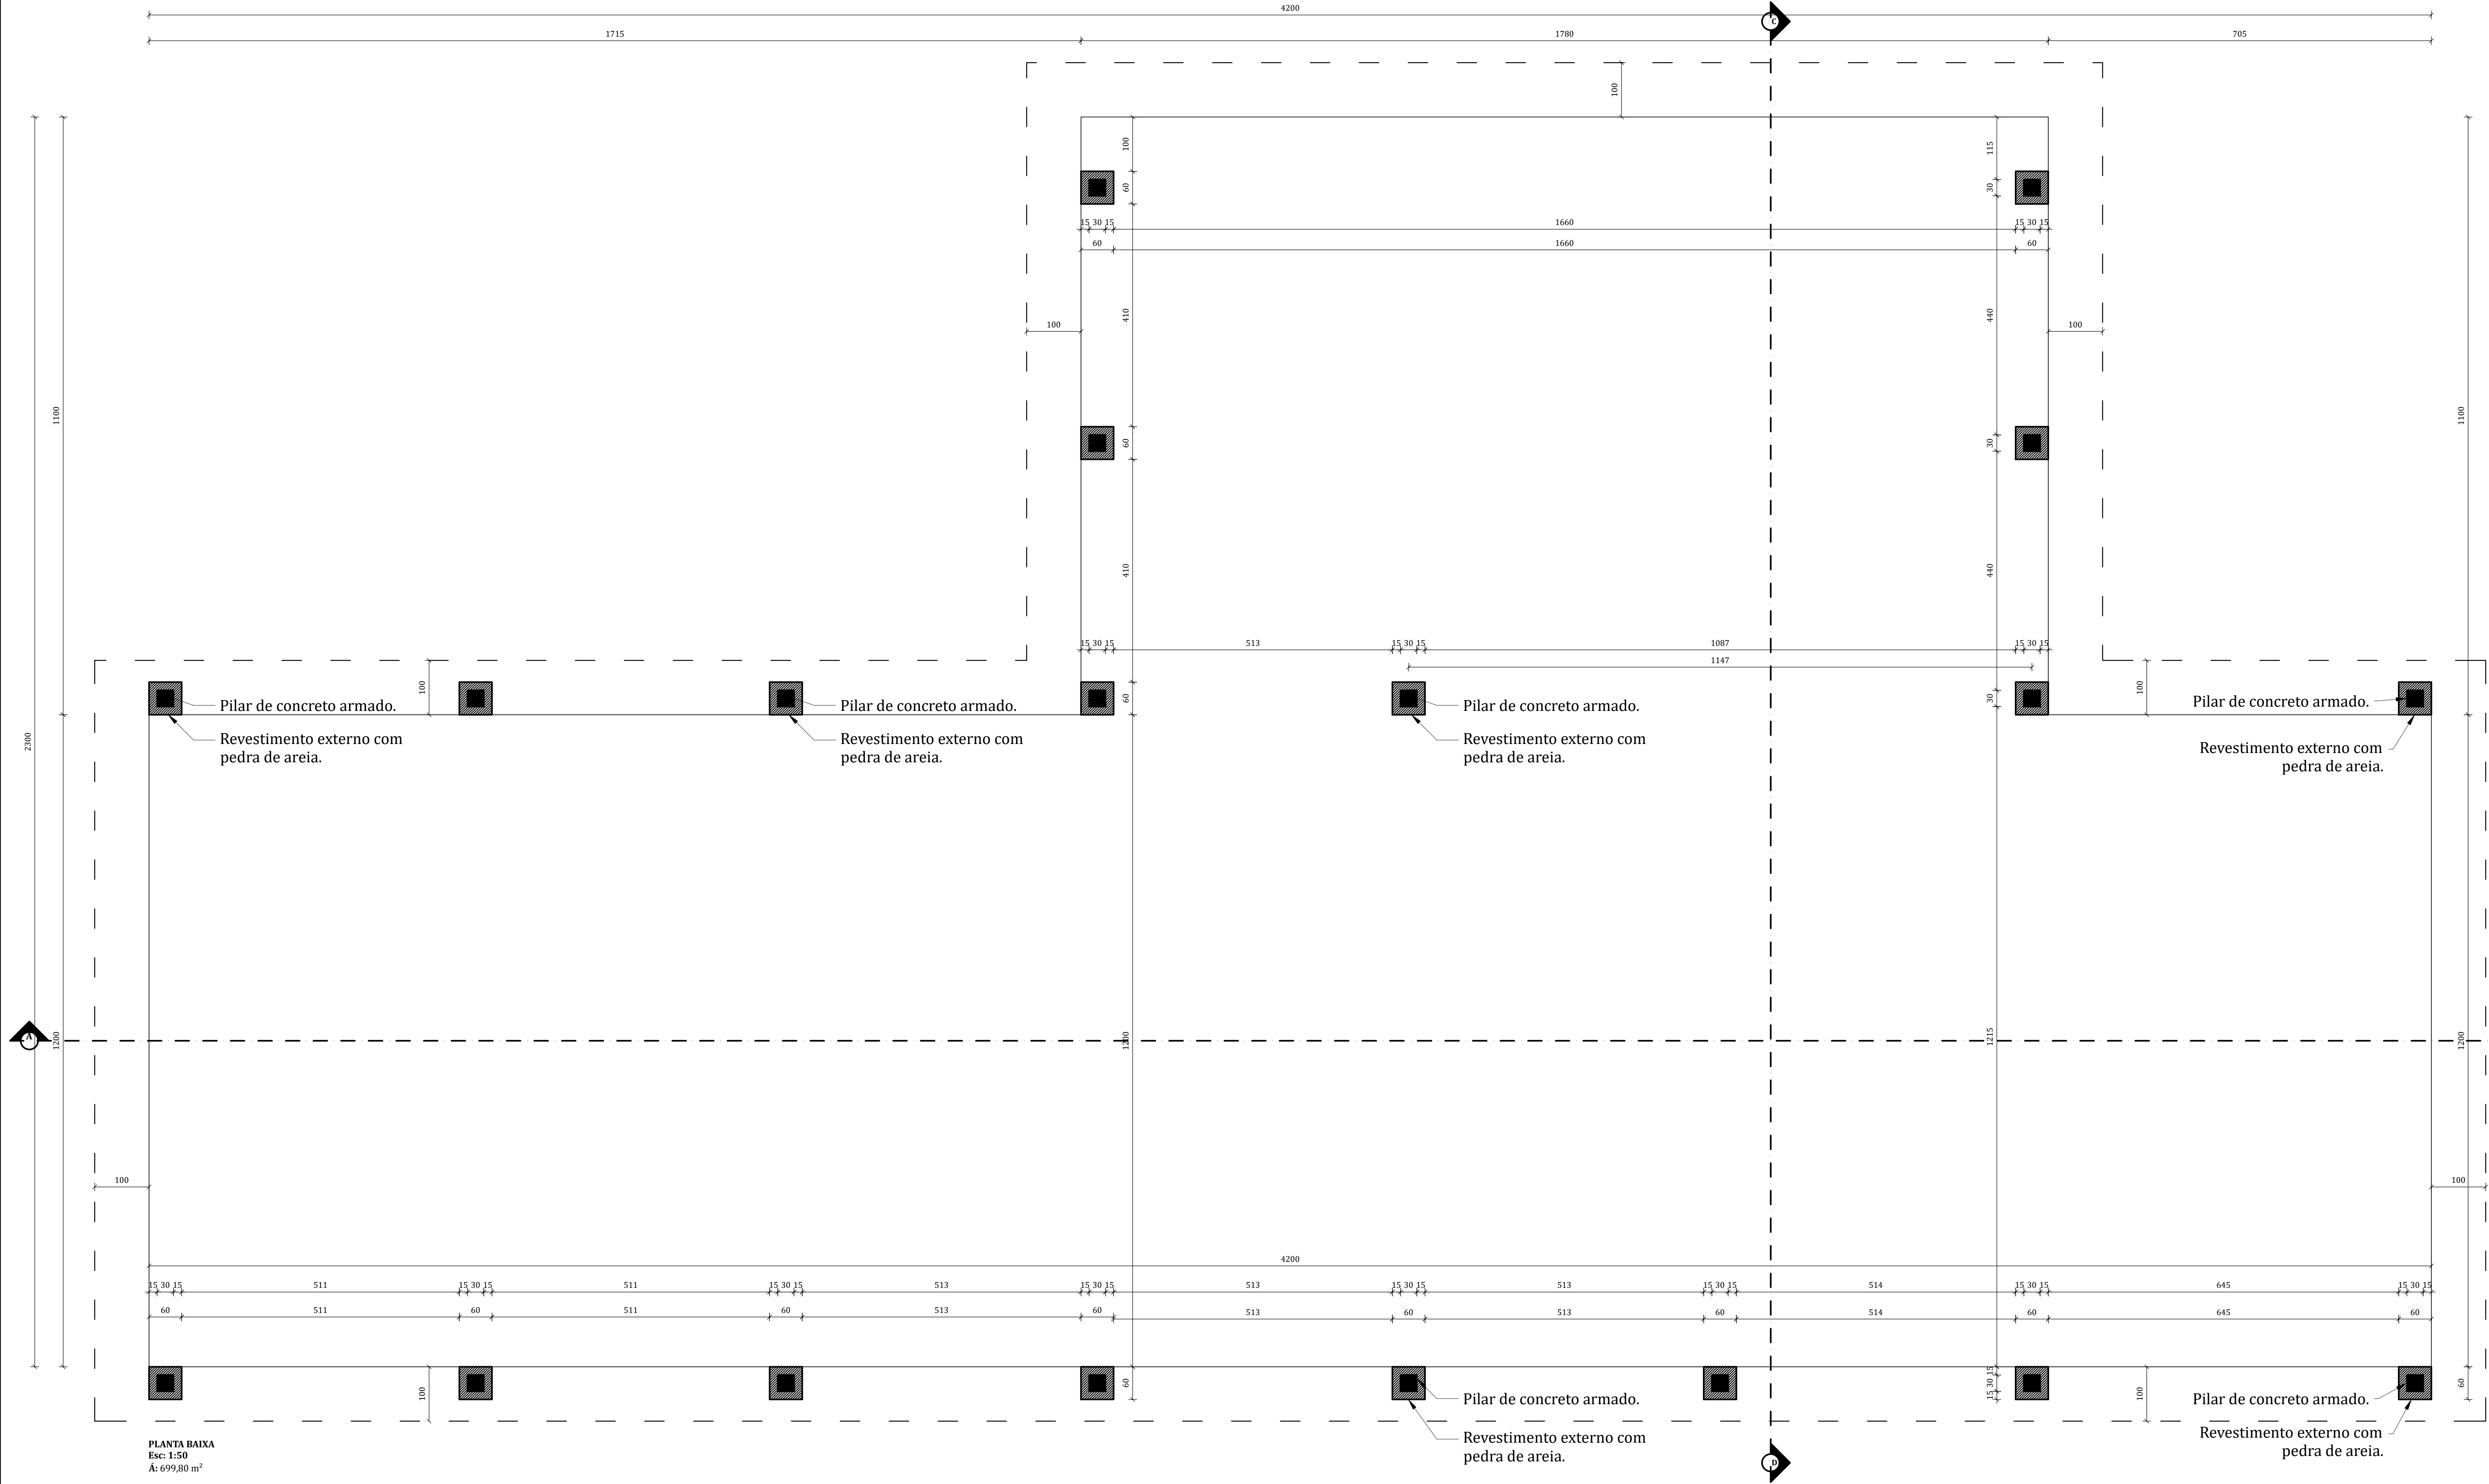

ANOTAÇÕES E CARIMBOS:

		PREFEITURA MUNICIPAL DE PIRAPÓ/RS	
Proprietário:	PREFEITURA MUNICIPAL DE PIRAPÓ	Município:	Pirapó
Endereço:	R. Afonso de Medeiros / Pirapó - RS	Estado:	RS
Título:	Centro Cultural Salto do Peão	PRANCHAS:	03
Referência:	Planta baixa, fachada, cortes A/B e C/D, Projeto Elétrico e Projeto Hidro-sanitário		
Escala:	Indicada	Data:	Setembro/2025
		Revisor:	Igor Kist
		Aprova:	Aprova
		Área:	699,80 m²
Prefeito Municipal: Luiz Luiz Schlegel		Responsável Técnico: Eng. Civil - Igor Machado Kist CREA 85246150	