
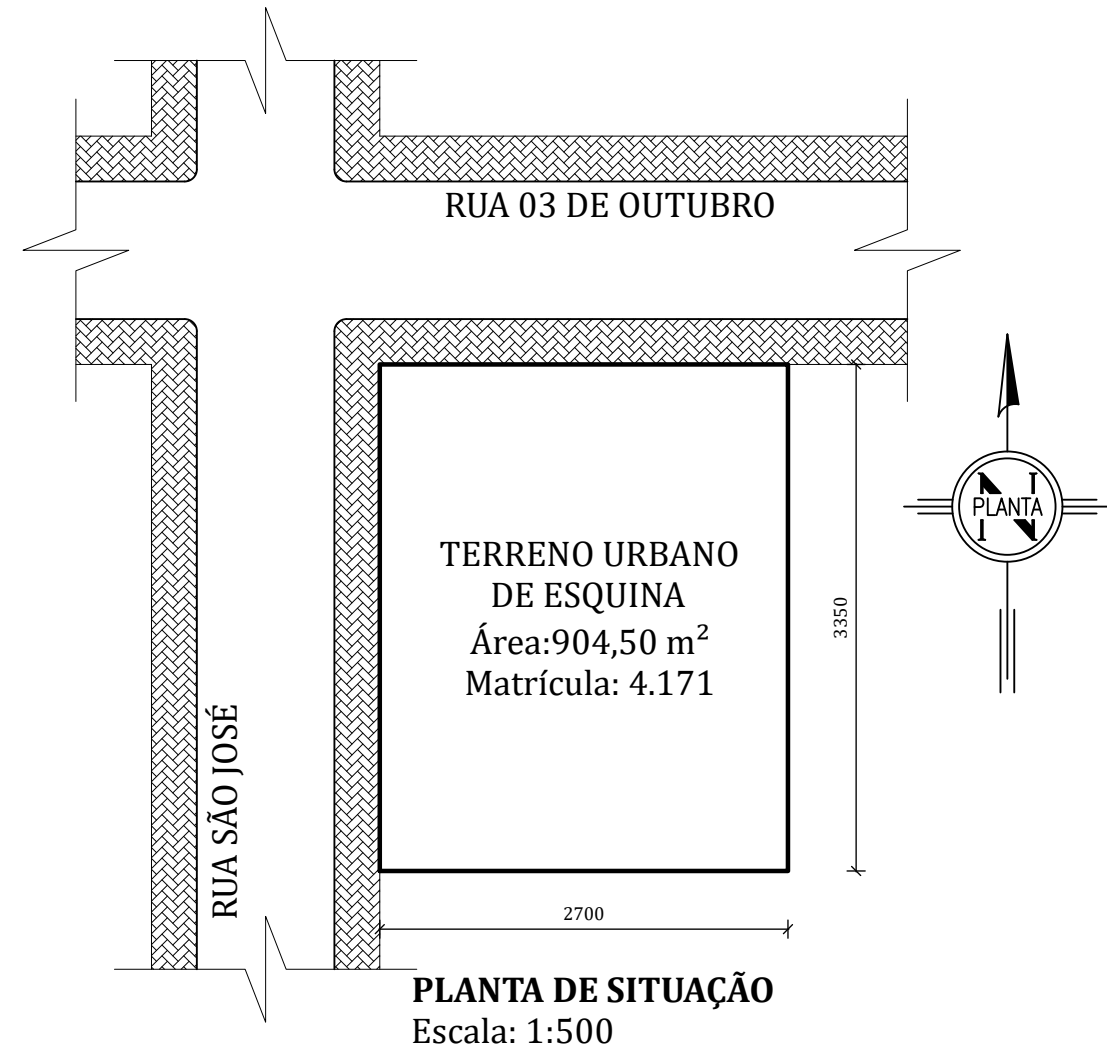
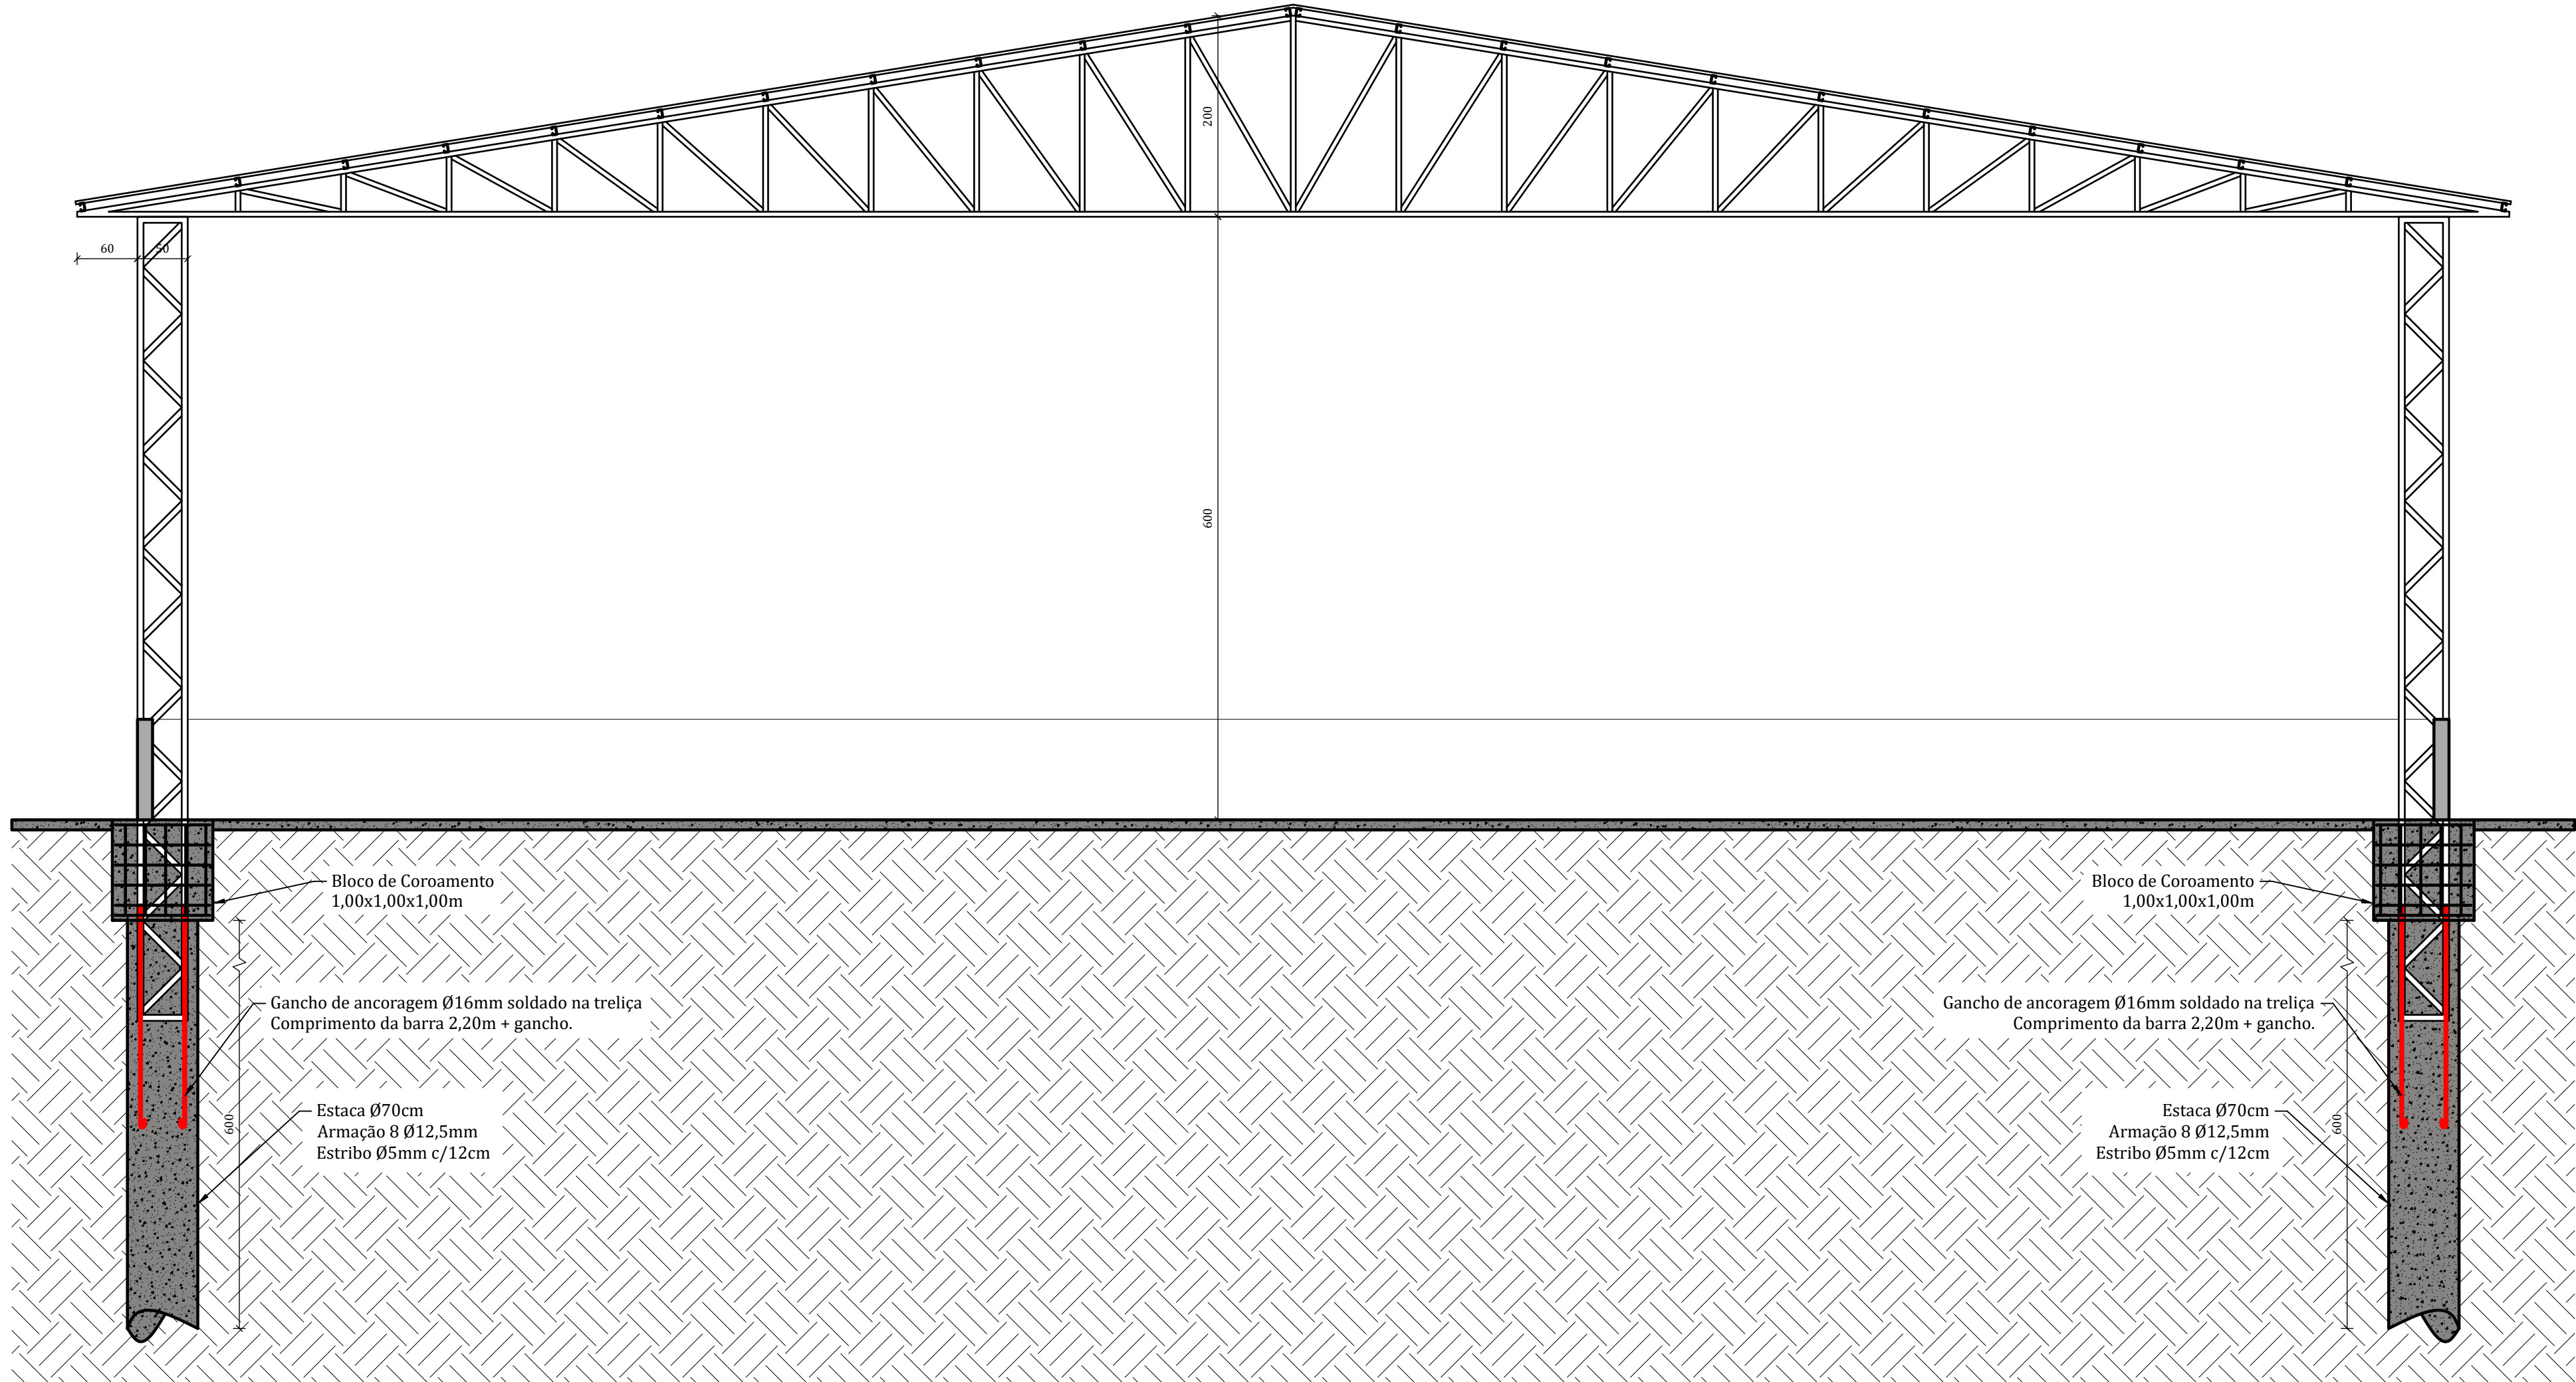
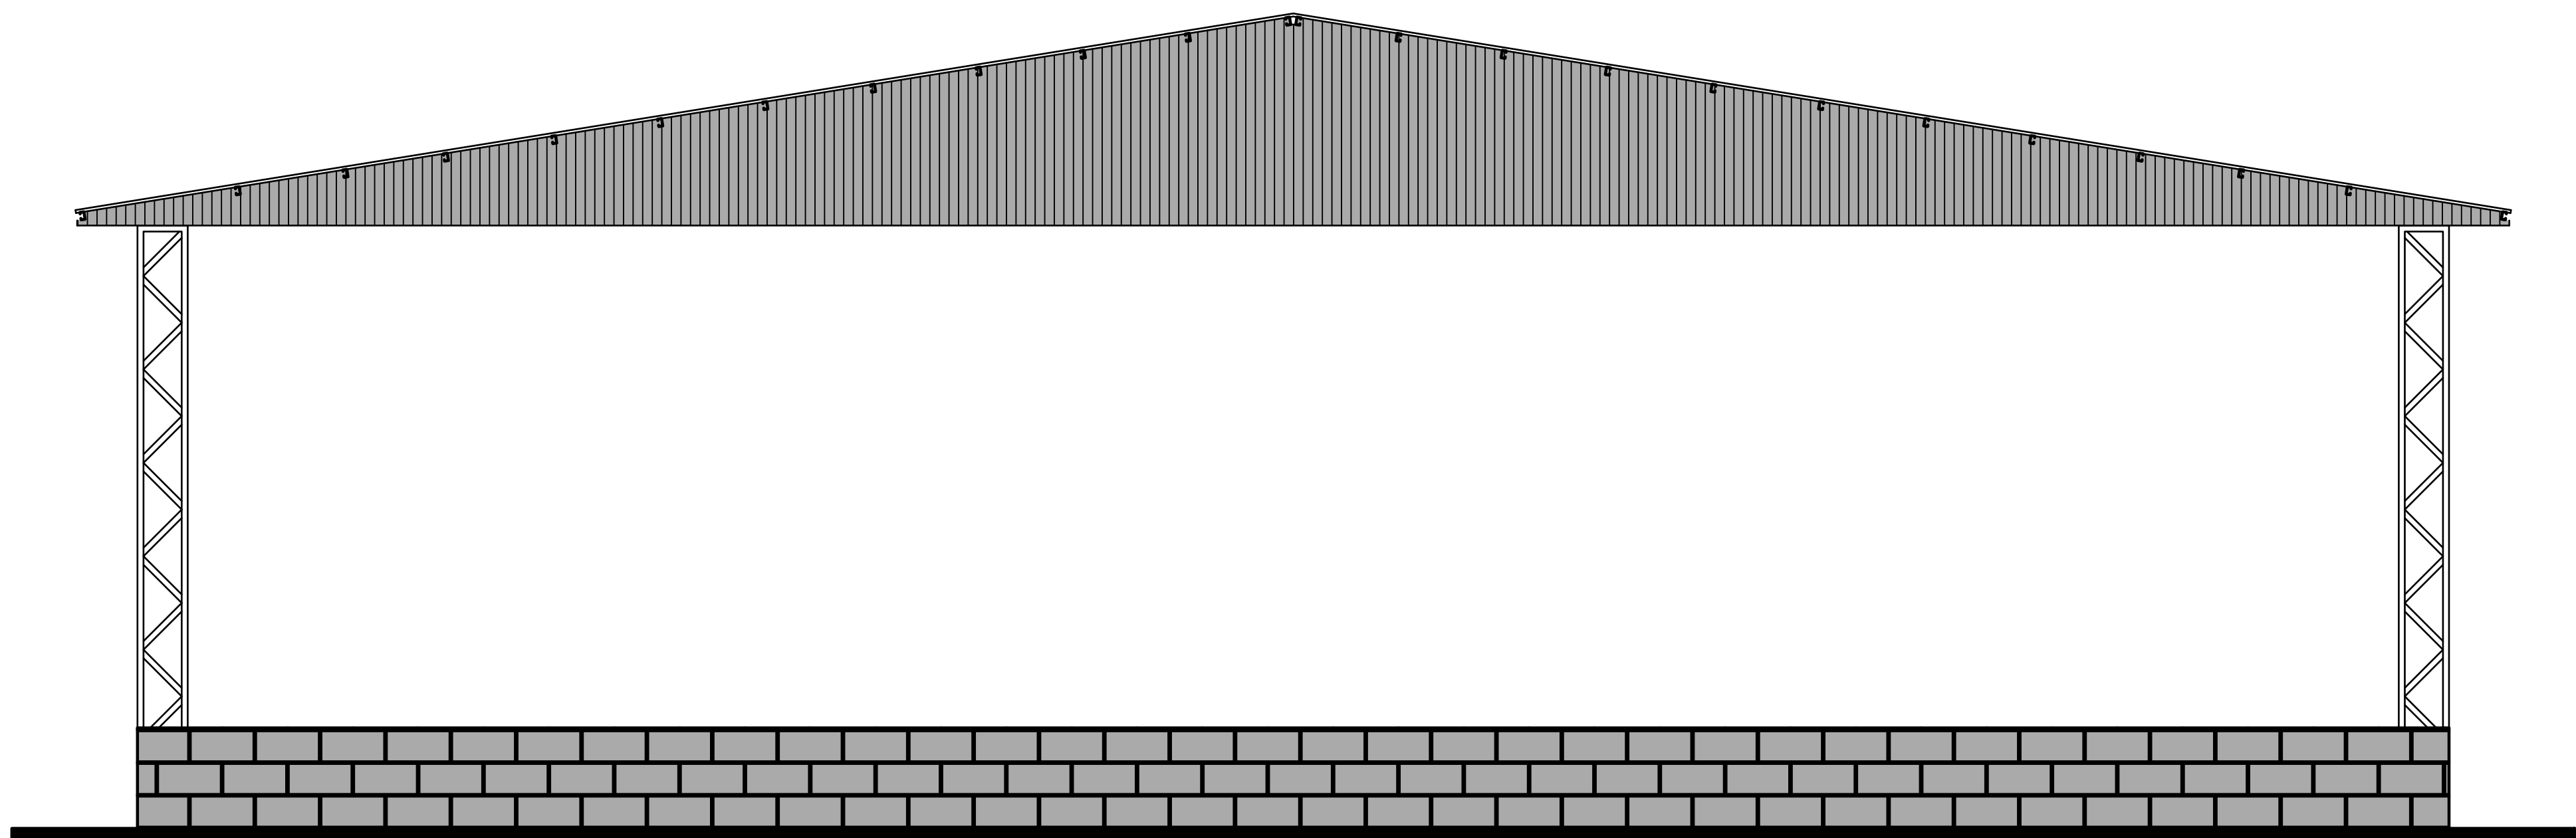


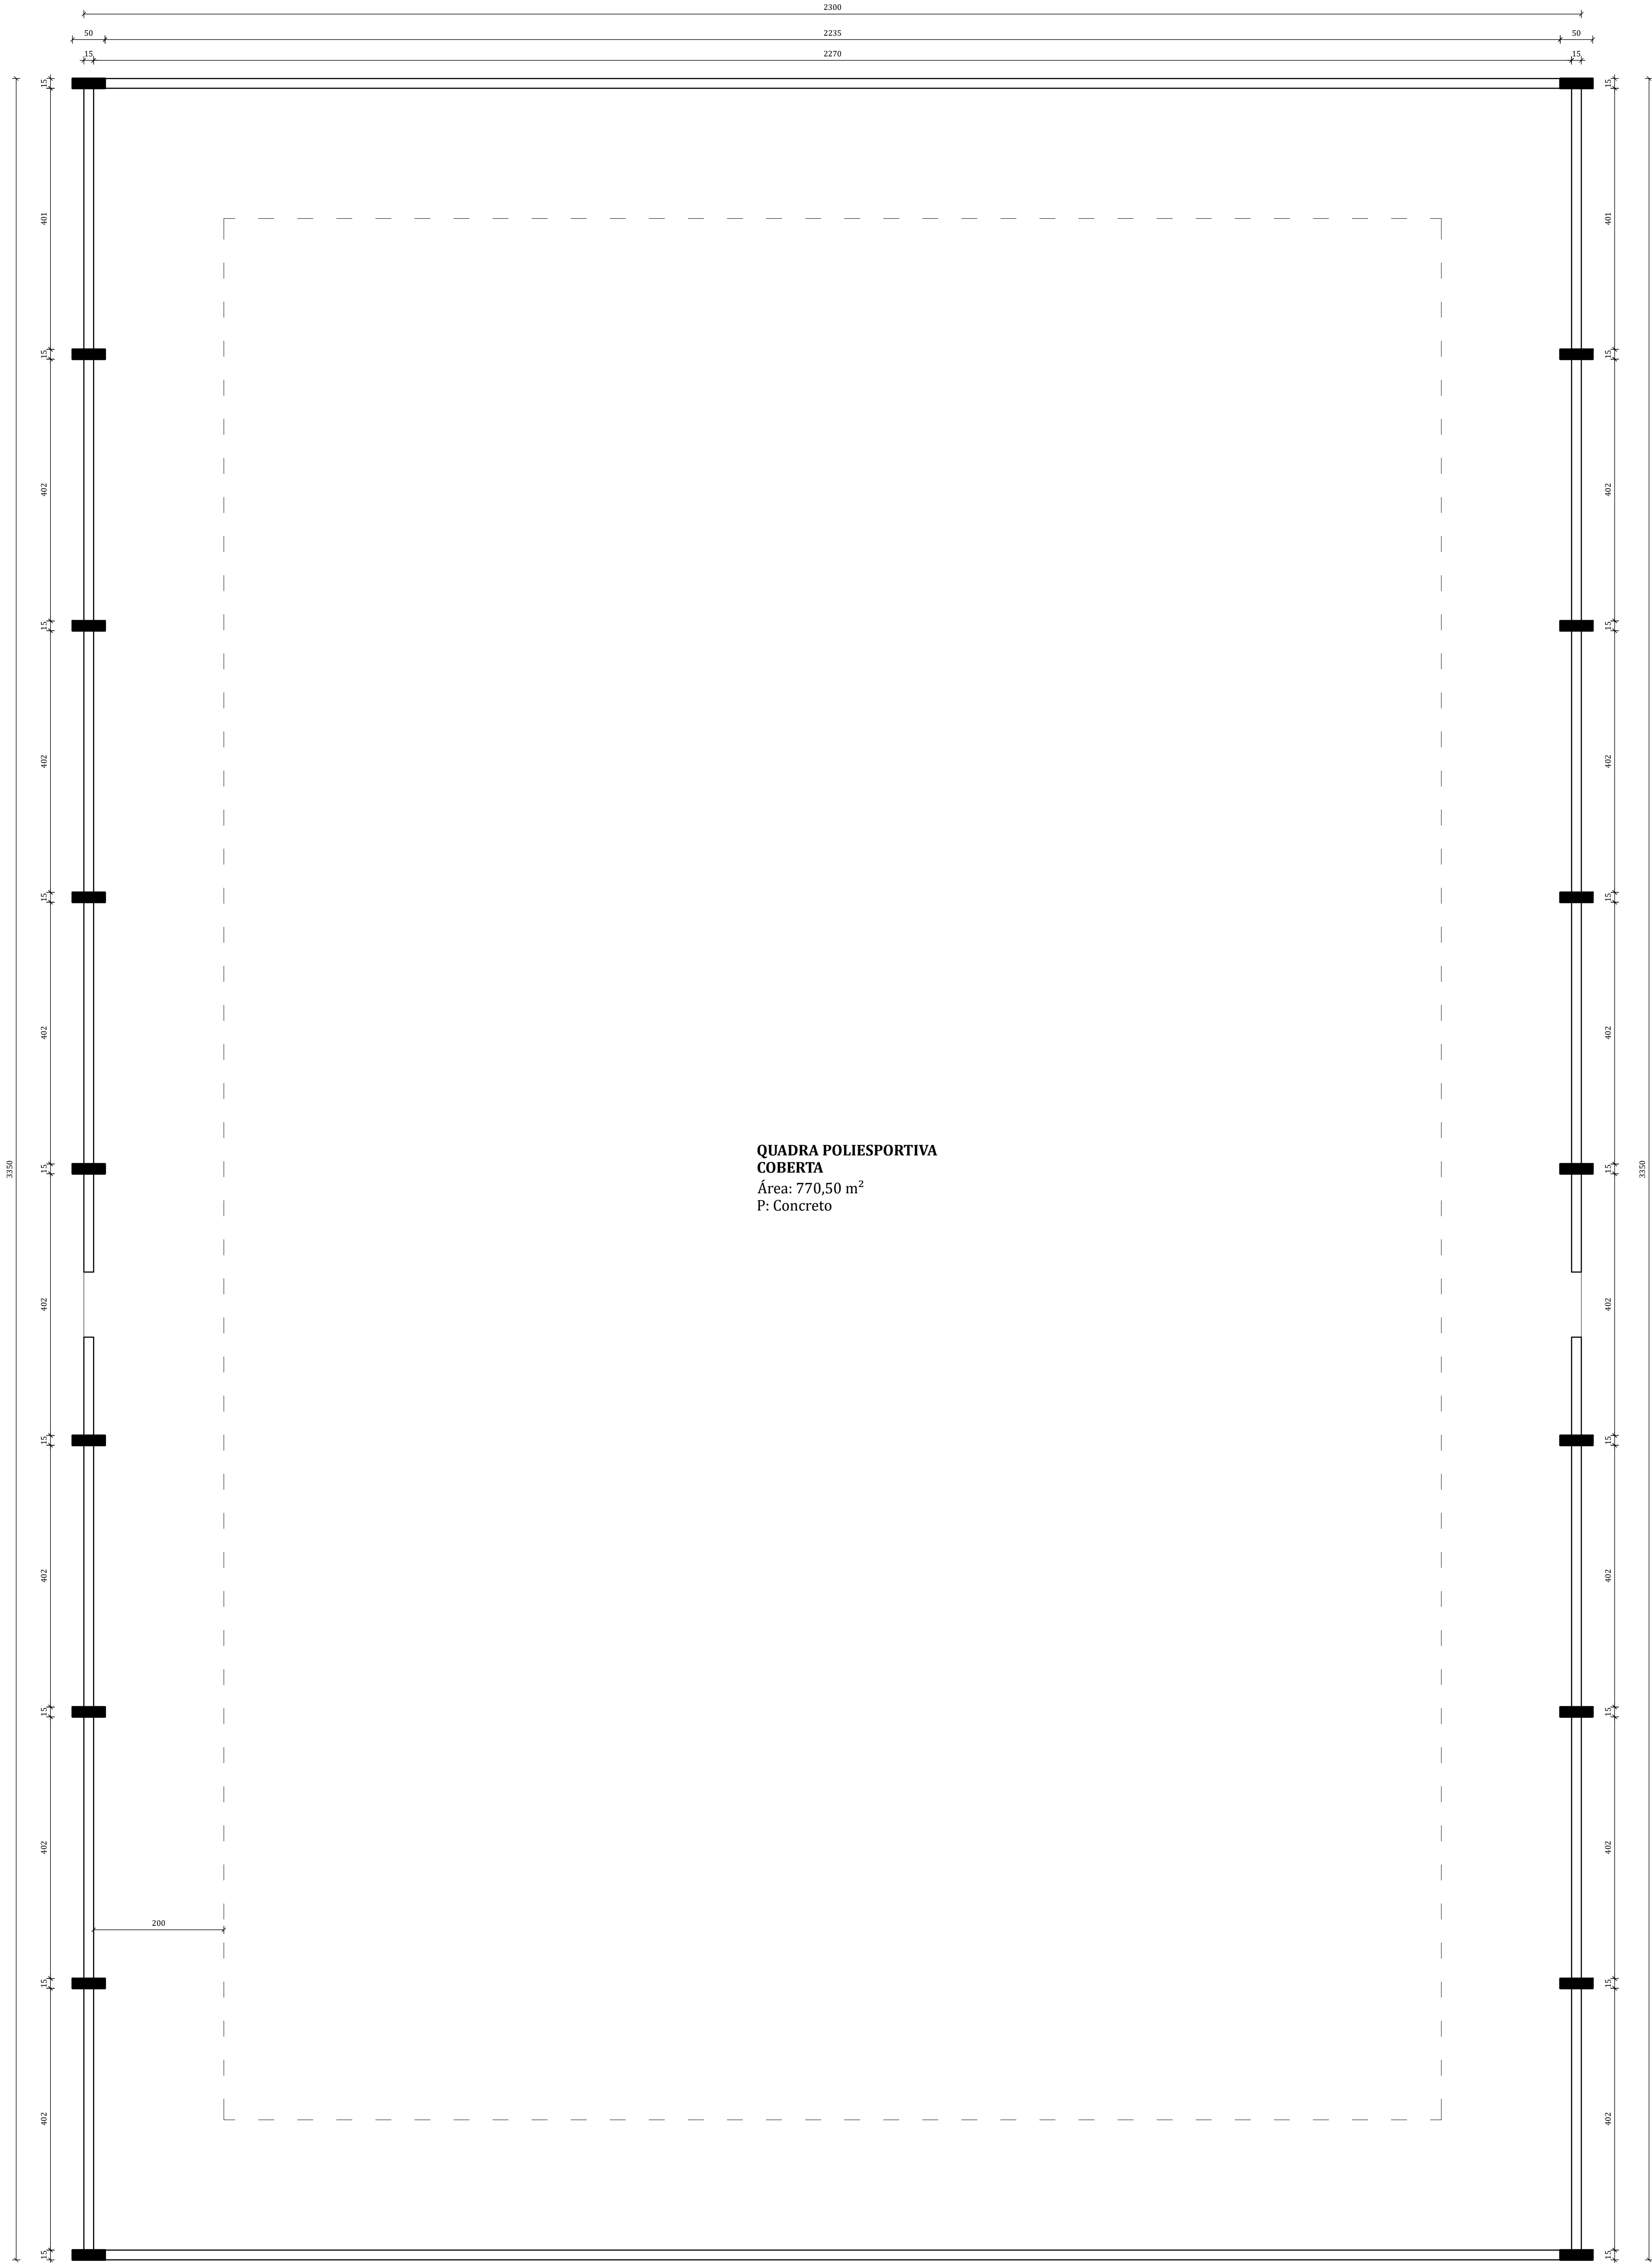

ANOTAÇÕES, CARIMBOS E OBSERVAÇÕES:

				PREFEITURA MUNICIPAL DE PIRAPÓ/RS	
Proprietário: MUNICÍPIO DE PIRAPÓ		Matrícula: 4.171		Quadra: 21	
Endereço: RUA 03 DE OUTUBRO ESQ. RUA SÃO JOSÉ / Pirapó - RS					
Título: PROJETO DE COBERTURA DE QUADRA POLIESPORTIVA				PRANCHA: 01	
Referência: Projeto Arquitetônico					
Escala: Indicada	Data: Março/2026	Desenho: Igor Kist	Área: 770,50 m²		
Prefeito: Lauri Luis Schween CPF: 357.221.000-30		Responsável Técnico Eng. Civil - Igor Machado Kist CREA RS246150			