


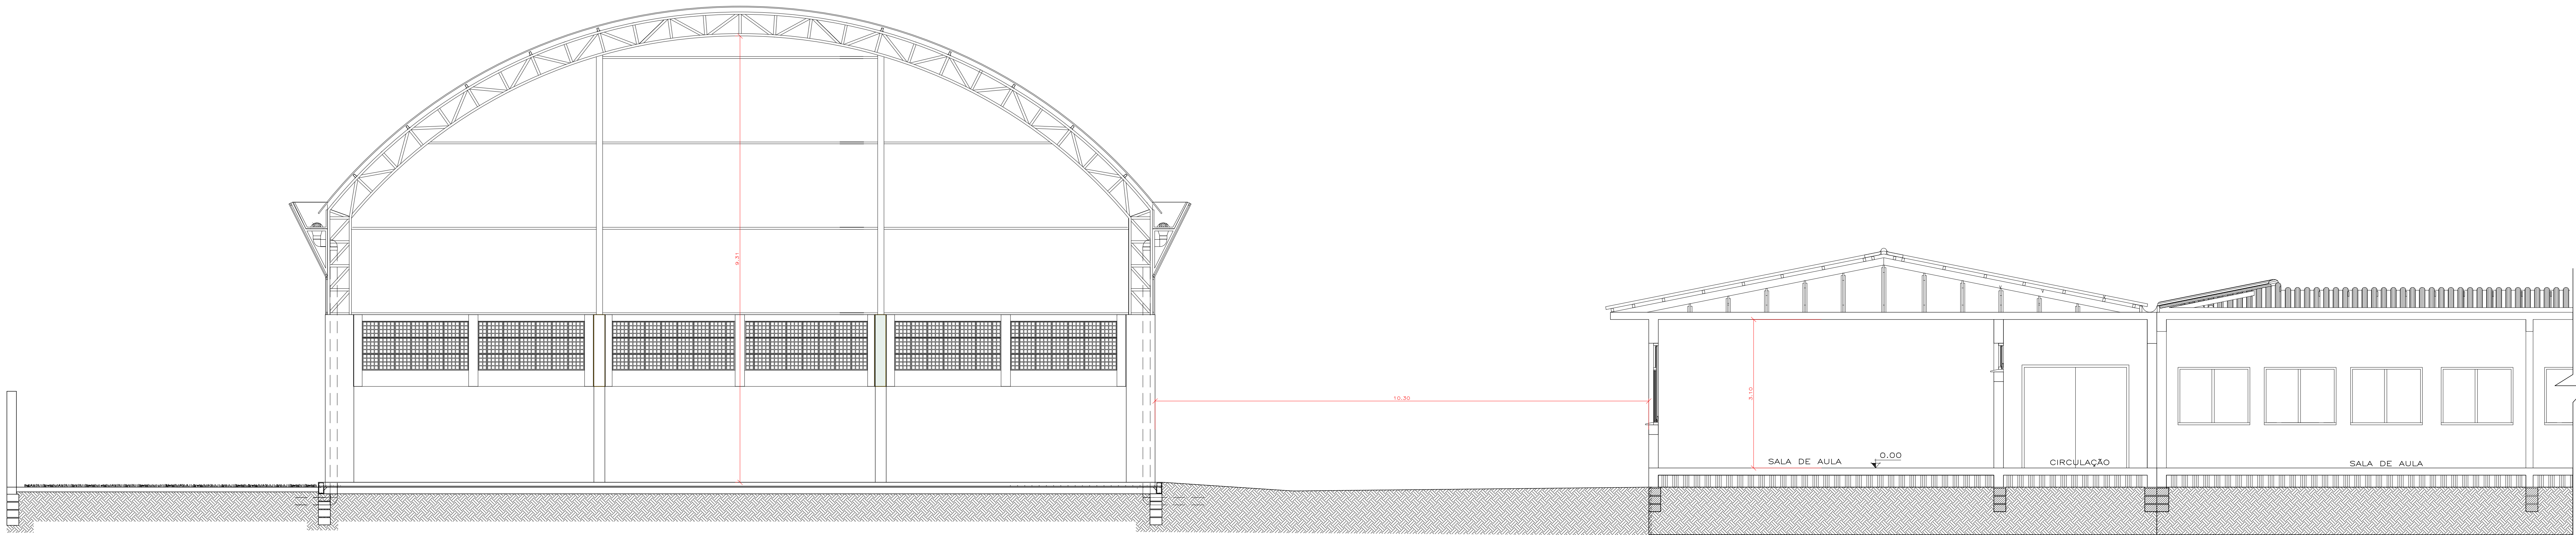

CORTE AA - QUADRA COBERTA
esc 1:50

 ADMINISTRAÇÃO 2025/2028 SECRETARIA MUNICIPAL DE EDUCAÇÃO smed@imbe.rs.gov.br	ESTADO DO RIO GRANDE DO SUL PREFEITURA MUNICIPAL DE IMBÉ AVENIDA PARAGUASSU, 2070 - CENTRO - IMBÉ - RS FONE: 51 3627.8515 - CEP: 96.625-000	
	OBJETO: E. M. E. F. NORBERTO MARTINHO CARDOSO REPOSIÇÃO DO PPCI	
	ENDEREÇO: BAIRRO NOVA NORDENTE - IMBÉ - RS RUA MACHADO DE ASSIS, 185	DESENHO: HENRIQUE
	ARQUITETA E URBANISTA CAU RS1715046 ENGENHEIRA CIVIL CREA-RS 350496 RUTH RUSCHEL SECRETARIA MUNICIPAL DE EDUCAÇÃO	INDICADO
	PROJETO: PPCI CORTE	FRANQUIA: 03/03