



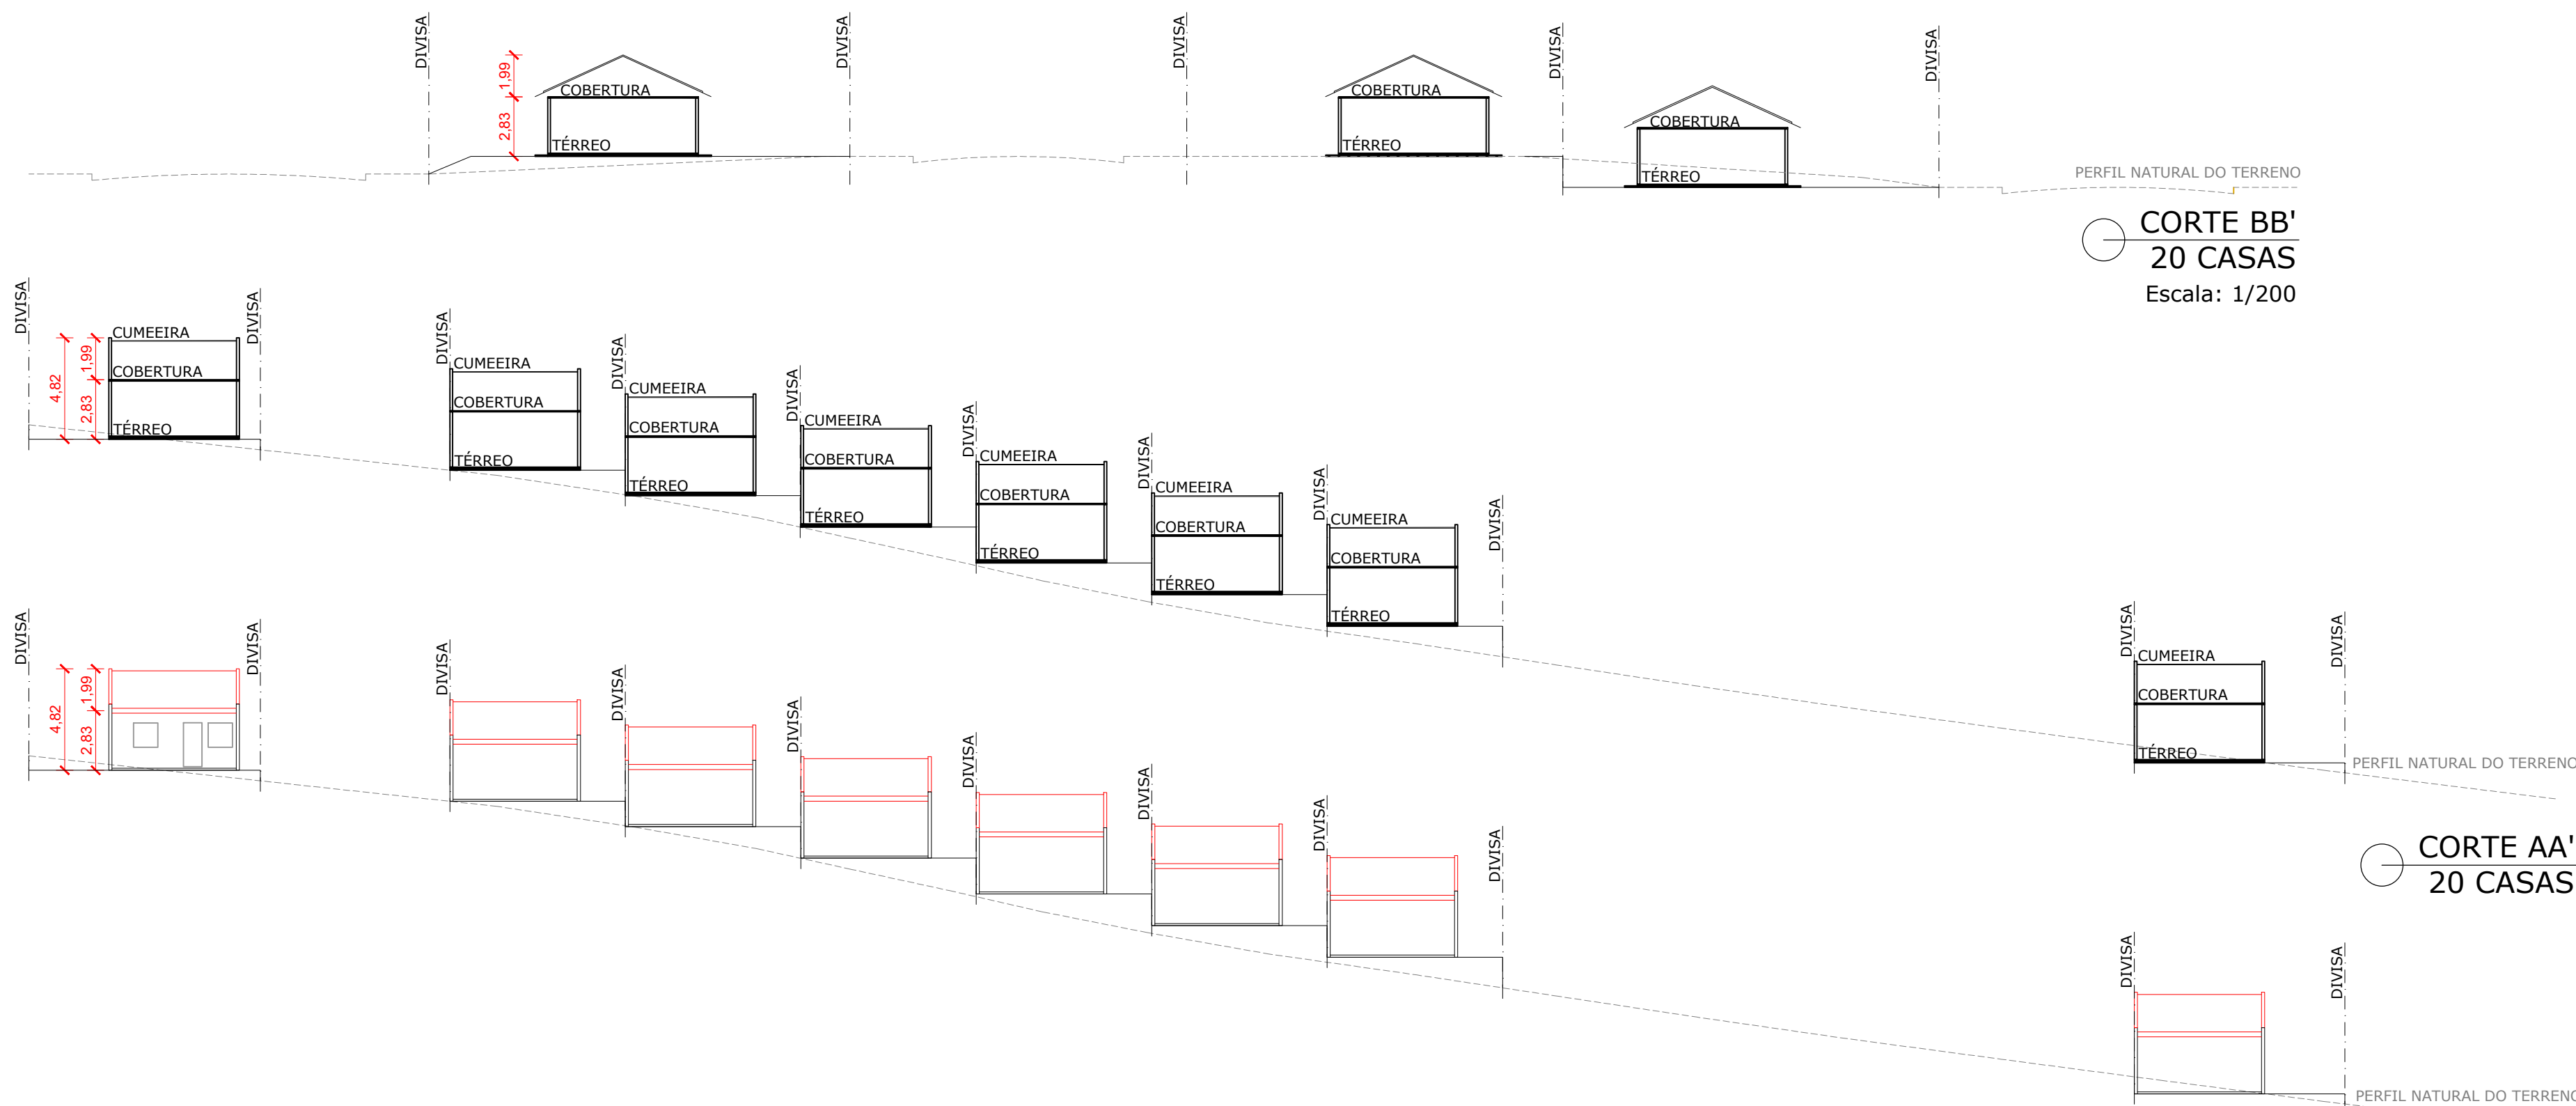

| Nº LOTE | ÁREA LOTE   | SETOR/QUADRA/LOTE | MATRÍCULA | EXPEDIENTE | ÁREA À CONSTRUIR |
|---------|-------------|-------------------|-----------|------------|------------------|
| 01      | 200,00 m²   | S 10 Q 129 L 595  | 107.517   | 15506/2025 | 44,33 m²         |
| 03      | 166,80 m²   | S 10 Q 129 L 574  | 115.421   | 15614/2025 | 44,33 m²         |
| 04      | 166,60 m²   | S 10 Q 129 L 565  | 115.422   | 15622/2025 | 44,33 m²         |
| 05      | 166,60 m²   | S 10 Q 129 L 557  | 115.423   | 15625/2025 | 44,33 m²         |
| 06      | 166,60 m²   | S 10 Q 129 L 549  | 115.424   | 15629/2025 | 44,33 m²         |
| 07      | 166,60 m²   | S 10 Q 129 L 541  | 115.425   | 15631/2025 | 44,33 m²         |
| 11      | 200,00 m²   | S 10 Q 129 L 495  | 107.527   | 15635/2025 | 44,33 m²         |
| 15      | 151,06 m²   | S 10 Q 129 L 310  | 115.428   | 15638/2025 | 44,33 m²         |
| 16      | 150,36 m²   | S 10 Q 129 L 301  | 115.429   | 15639/2025 | 44,33 m²         |
| 17      | 149,76 m²   | S 10 Q 129 L 292  | 115.430   | 15649/2025 | 44,33 m²         |
| 21      | 141,04 m²   | S 10 Q 129 L 241  | 115.433   | 15654/2025 | 44,33 m²         |
| 22      | 152,05 m²   | S 10 Q 129 L 217  | 115.434   | 15656/2025 | 44,33 m²         |
| 23      | 152,05 m²   | S 10 Q 129 L 208  | 115.435   | 15659/2025 | 44,33 m²         |
| 25      | 148,98 m²   | S 10 Q 129 L 182  | 115.438   | 15666/2025 | 44,33 m²         |
| 26      | 149,82 m²   | S 10 Q 129 L 153  | 115.439   | 15668/2025 | 44,33 m²         |
| 27      | 150,49 m²   | S 10 Q 129 L 145  | 115.440   | 15675/2025 | 44,33 m²         |
| 32      | 166,80 m²   | S 10 Q 129 L 533  | 115.426   | 15678/2025 | 44,33 m²         |
| 33      | 149,10 m²   | S 10 Q 129 L 284  | 115.431   | 15688/2025 | 44,33 m²         |
| 34      | 155,04 m²   | S 10 Q 129 L 199  | 115.436   | 15690/2025 | 44,33 m²         |
| 35      | 150,97 m²   | S 10 Q 129 L 136  | 115.441   | 15692/2025 | 44,33 m²         |
| TOTAL   | 3.200,72 m² | -                 | -         | -          | 886,60 m²        |

TOTAL DE TERRENOS - 20  
Obs.: ângulos internos não cotados são iguais a 90°0'0".

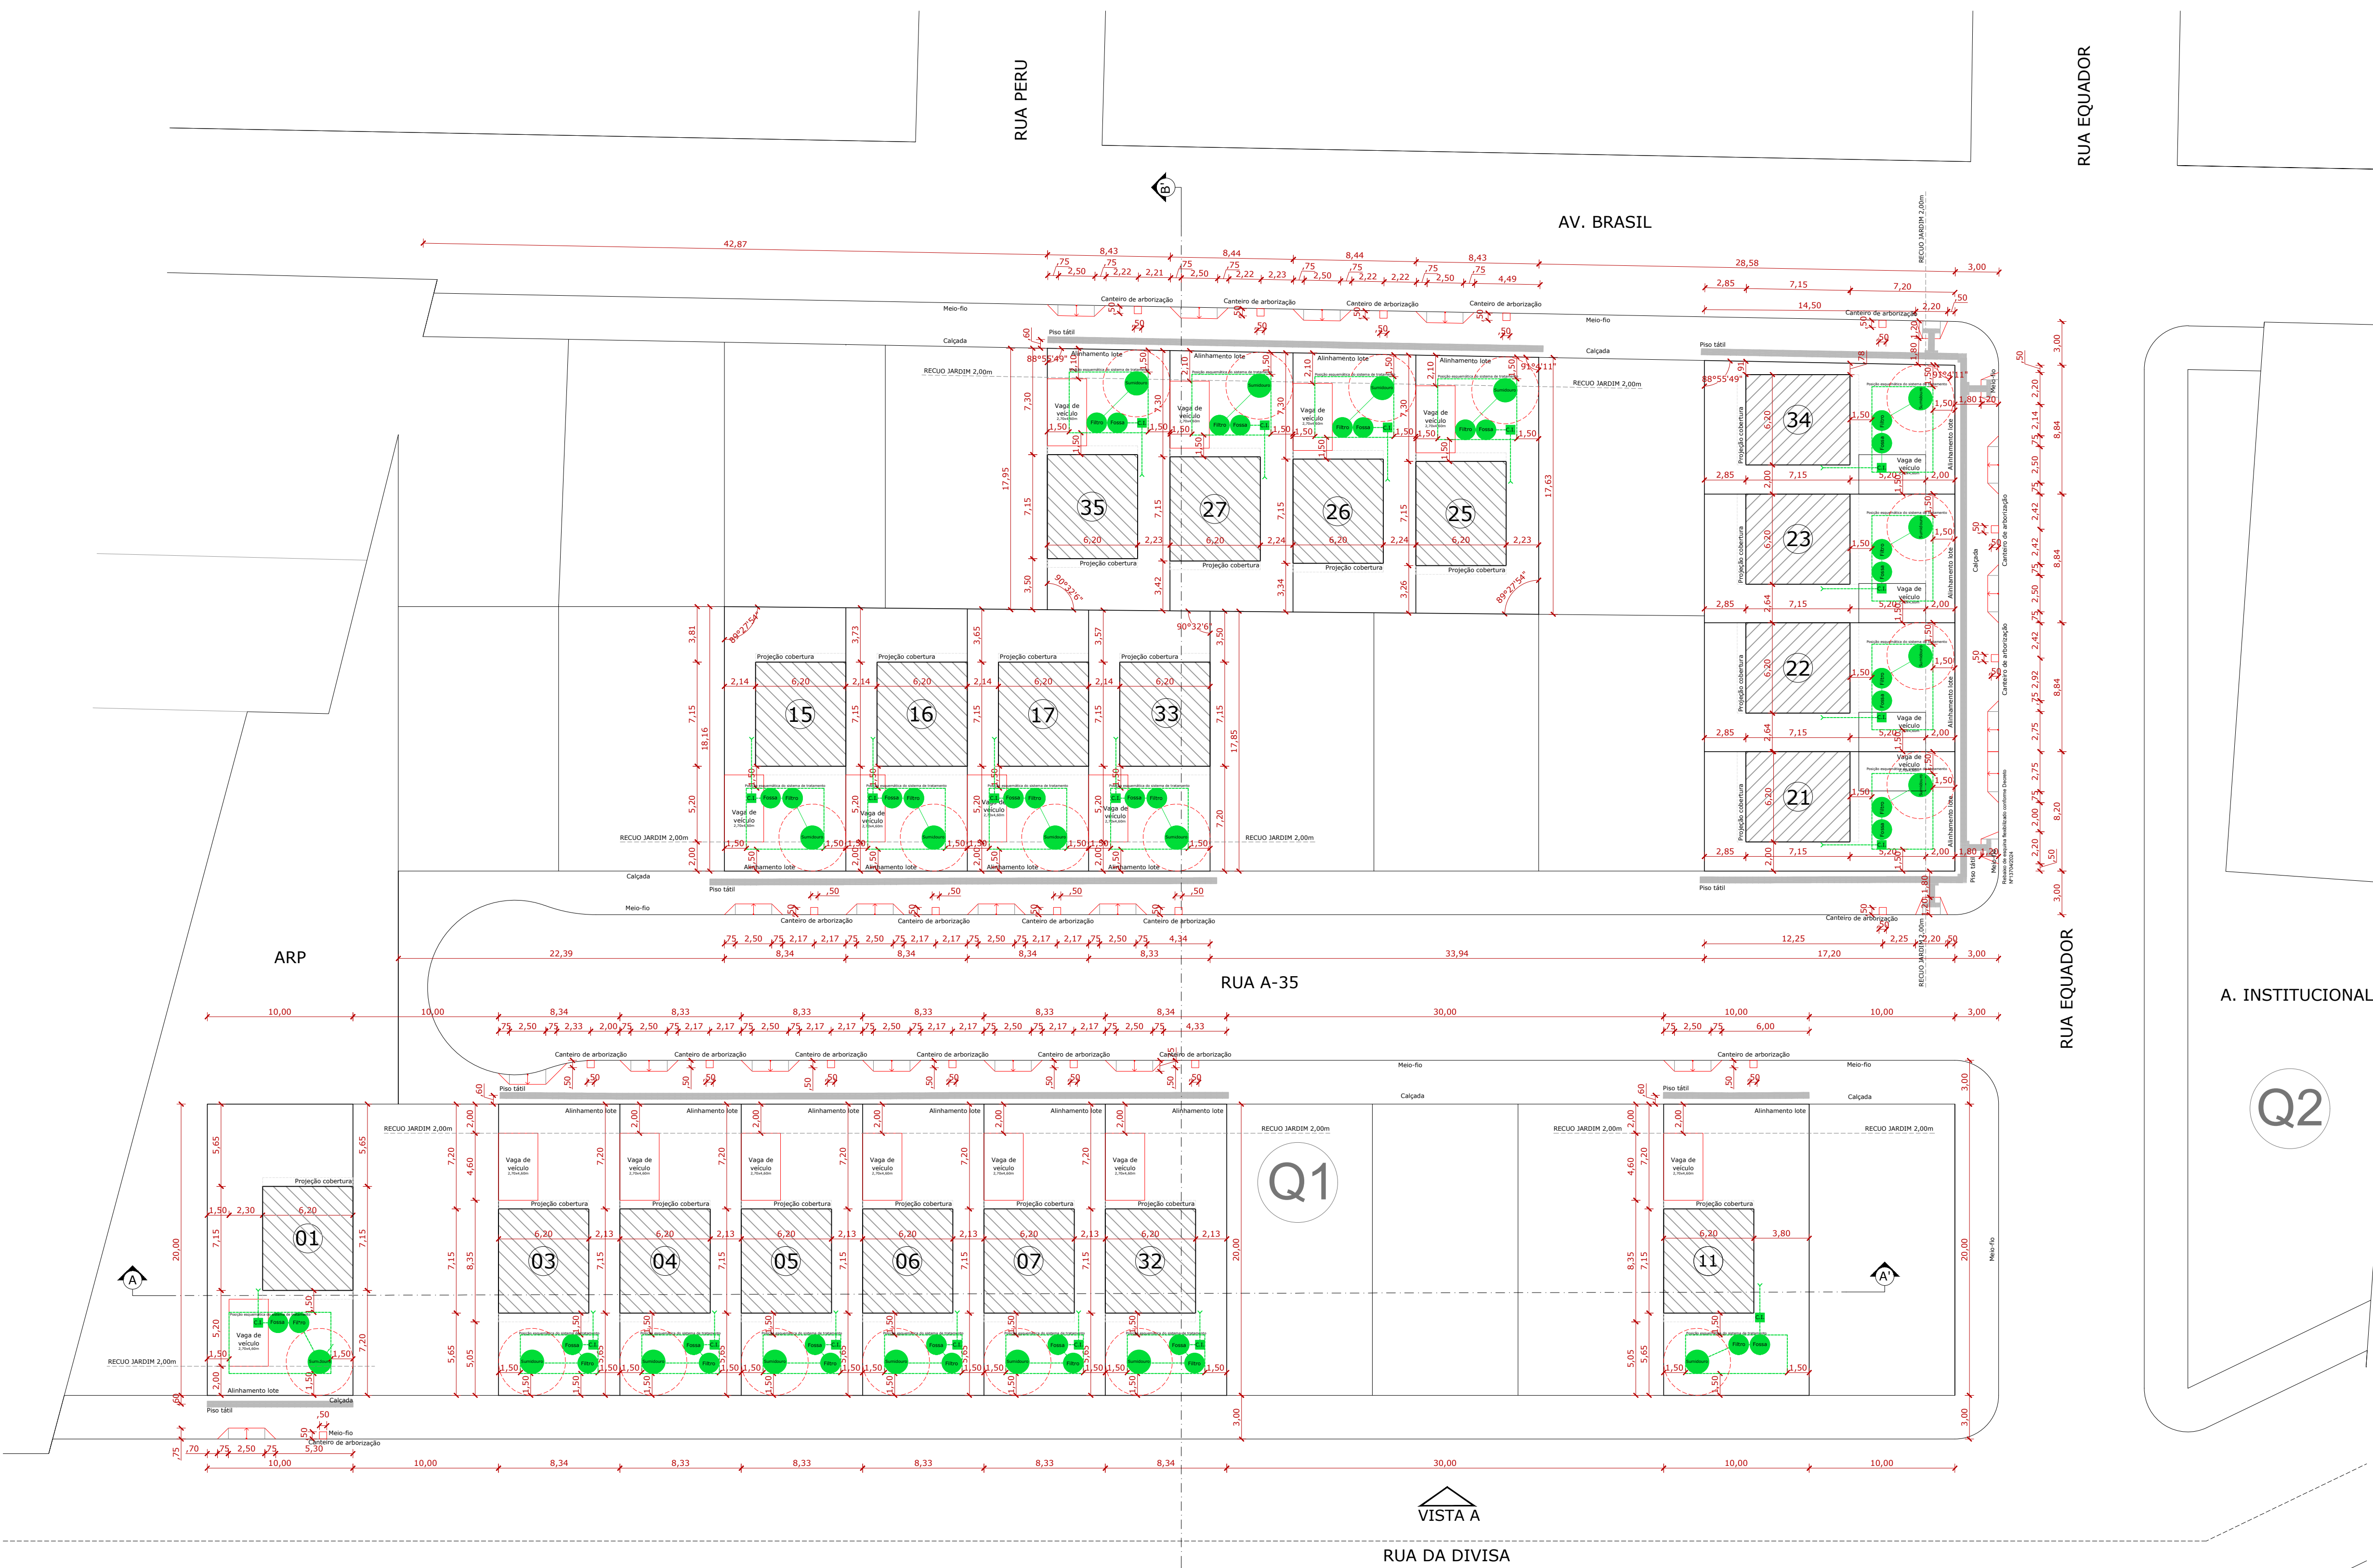

IMPLANTAÇÃO  
20 CASAS  
Escala: 1/200

- COMO RESPONSÁVEL TÉCNICO, DECLARO QUE:
- O projeto e a execução da obra atenderão às legislações edilícias, urbanísticas, ambientais, sanitárias e outras cabíveis, sejam elas Federais, Estaduais, Municipais e Normas Técnicas Brasileiras (ABNT).
  - Estou ciente que a especificação técnica dos elementos e componentes construtivos empregados na execução da obra e o desempenho da edificação quanto às condições mínimas de uso, segurança, conforto, salubridade e durabilidade são de minha inteira responsabilidade.
  - Foram atendidas às exigências de acessibilidade às pessoas com deficiência ou com mobilidade reduzida, conforme Normas Técnicas Brasileiras (ABNT) e legislações específicas.
  - Estou ciente que é de minha responsabilidade e do proprietário a consulta às demais Secretarias Municipais e Órgãos Públicos pertinentes para atendimento de suas leis, decretos e instruções.
  - São verdadeiras todas as informações apresentadas por meio de documentos, textos e representações gráficas; e que a falsidade, inexatidão ou irregularidade das mesmas estão sujeitas às penas da Lei, isentando a Prefeitura Municipal de Lajeado de quaisquer responsabilidades.

Responsável técnico (projeto) Responsável técnico (execução)

G:\Divis\compartilhado\arquit\PROJETOS\04\_SMD\HABITAÇÃO POPULAR\CASAS\_ESTADO\_30DAS\_NAÇÕES\APROVAÇÃO ARQUITETÔNICA

|   |                                                    |                                                                           |
|---|----------------------------------------------------|---------------------------------------------------------------------------|
|   |                                                    |                                                                           |
| <b>MUNICÍPIO DE LAJEADO</b><br>SECRETARIA DO PLANEJAMENTO,<br>URBANISMO E MOBILIDADE<br>Rua Júlio May, 242 - CEP 95.900.178<br>Tel.: (051)3982-1459 |                                                    |                                                                           |
| CÓDIGO: <b>PROGRAMA A CASA É SUA - GOV. DO ESTADO DO RS</b>                                                                                         |                                                    |                                                                           |
| PREFEITA MUNICIPAL:<br><b>Gláucia Schumacher</b>   | SECRETÁRIO DE PLANEJAMENTO:<br><b>Alex Schmitt</b> | SECRETARIA DE DESENVOLVIMENTO SOCIAL:<br><b>Eliana Ahlert Heberle</b>     |
| RESPONSÁVEL TÉCNICO PROJETO:<br><b>Guilherme Antonio Baréa</b><br>Dr. Eng.º, Msc. Arquiteto e Urbanista<br>CAU/RS00848                              |                                                    | DESENHO:<br><b>Calebe Pedroso Horbach</b><br>Eng.º Civil, CREA 102.340-RS |
| DISCRIMINAÇÃO:<br><b>IMPLANTAÇÃO - 20 CASAS</b>   |                                                    |                                                                           |
| ENDEREÇO:<br><b>Avenida Brasil/Rua da Divisa/Rua Equador/Rua A-35, Bairro das Nações, Lajeado/RS</b>                                                |                                                    |                                                                           |
| DATA:<br><b>01/2026</b>   | PRANCHAS:<br><b>01/01</b>                          | EXPEDIENTE:<br><b>INDICADO</b>                                            |
| ÁREA:<br><b>886,60m²</b>   |                                                    | ESCALA:<br><b>1/200</b>                                                   |