


UNIDADE	LOTE	ÁREA DO LOTE	ÁREA A CONSTRUIR	EXPEDIENTES
01	S.50; Q.329; L.101	129,73 m²	44,33 m²	23375/2025
02	S.50; Q.329; L.109	129,45 m²	44,33 m²	23378/2025
03	S.50; Q.329; L.117	129,48 m²	44,33 m²	23382/2025
04	S.50; Q.329; L.124	129,51 m²	44,33 m²	23383/2025
05	S.50; Q.329; L.155	129,57 m²	44,33 m²	23387/2025
06	S.50; Q.329; L.163	129,60 m²	44,33 m²	23392/2025
07	S.50; Q.329; L.171	129,61 m²	44,33 m²	23393/2025
08	S.50; Q.329; L.178	129,64 m²	44,33 m²	23396/2025
09	S.50; Q.329; L.186	129,66 m²	44,33 m²	23398/2025
10	S.50; Q.329; L.194	129,71 m²	44,33 m²	23401/2025
TOTAL		1.295,96 m²	443,30 m²	23369/2025

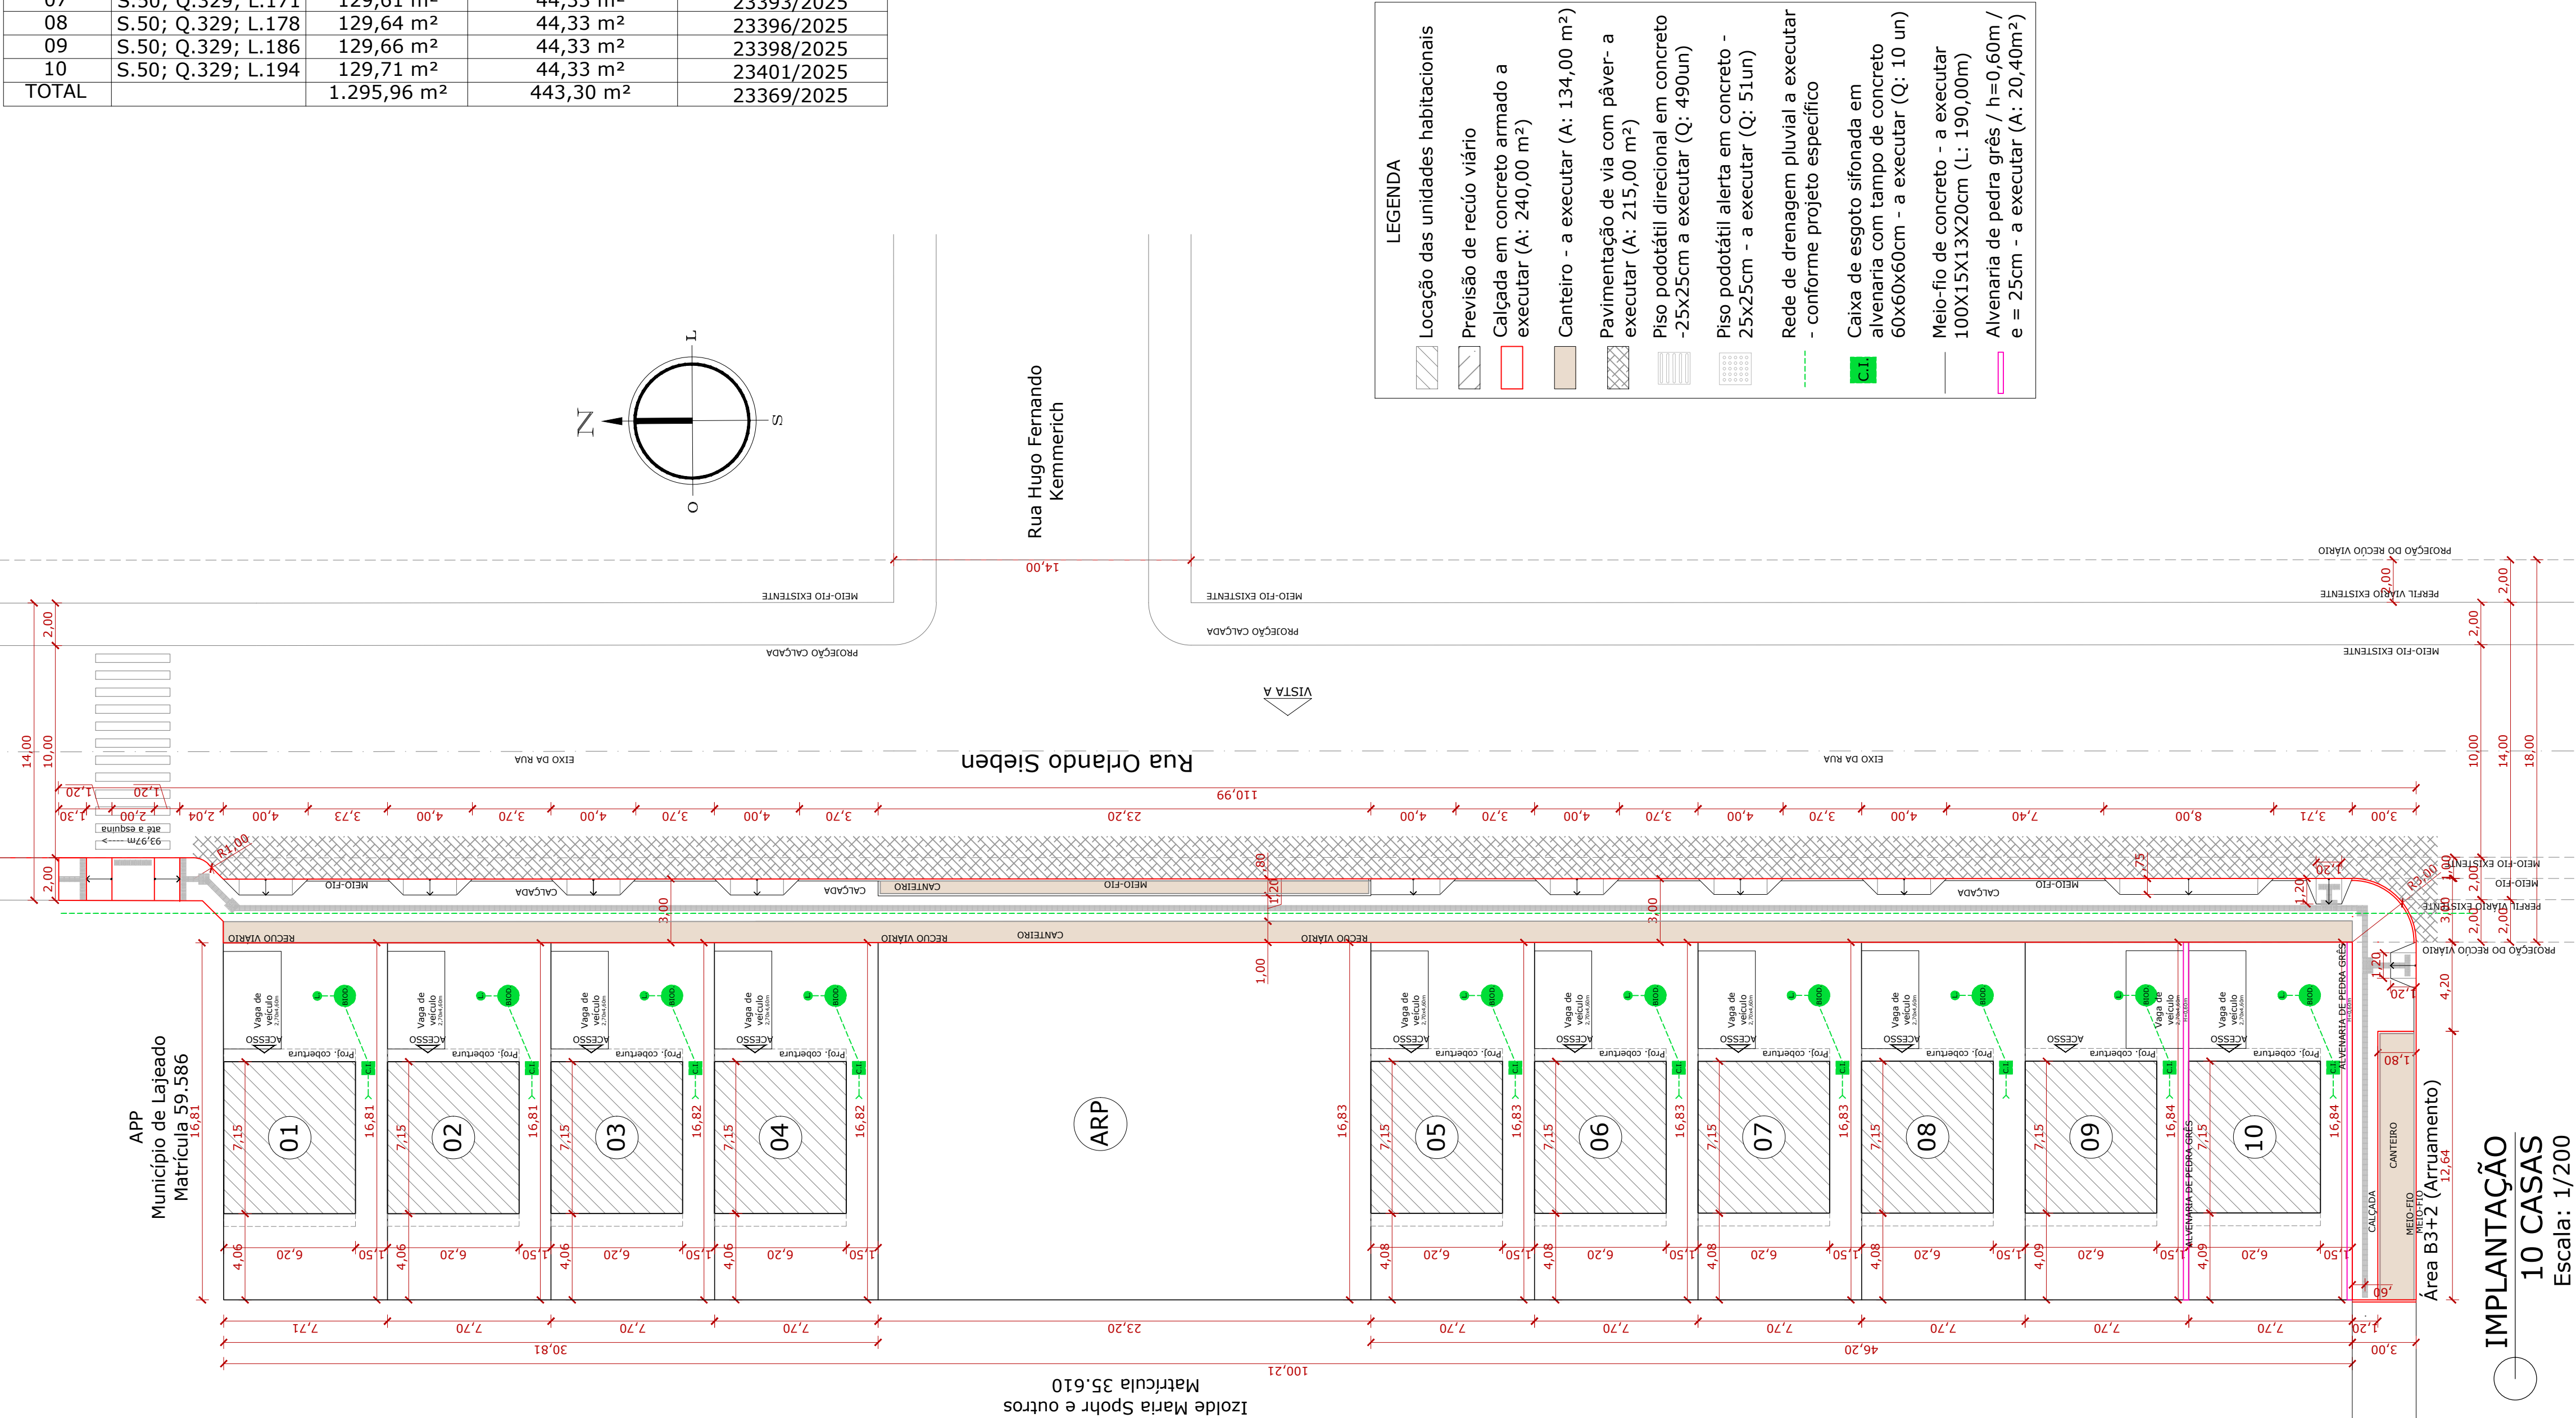

LEGENDA

Locação das unidades habitacionais

Previsão de recuo viário

Calçada em concreto armado a executar (A: 240,00 m²)

Canteiro - a executar (A: 134,00 m²)

Pavimentação de via com páver- a executar (A: 215,00 m²)

Piso podotátil direcional em concreto -25x25cm a executar (Q: 490un)

Piso podotátil alerta em concreto - 25x25cm - a executar (Q: 51un)

Rede de drenagem pluvial a executar - conforme projeto específico

Caixa de esgoto sifonada em alvenaria com tampo de concreto 60x60x60cm - a executar (Q: 10 un)

Meio-fio de concreto - a executar 100X15X13X20cm (L: 190,00m)

Alvenaria de pedra grês / h=0,60m / e = 25cm - a executar (A: 20,40m²)

IMPLANTAÇÃO
10 CASAS
Escala: 1/200

MUNICÍPIO DE LAJEADO
SECRETARIA DO PLANEJAMENTO,
URBANISMO E MOBILIDADE
Rua Júlio May, 242 - CEP 95.900.178
Tel.: (051)3982-1459

OBRA:
PROGRAMA A CASA É SUA - UNIDADE HABITACIONAL

PREFEITA MUNICIPAL:
Gláucia Schumacher

SECRETÁRIO DE PLANEJAMENTO:
Alex Schmitt

SECRETÁRIA DE DESENVOLVIMENTO SOCIAL:
Eliana Ahlert Heberle

RESPONSÁVEL TÉCNICO PROJETO:
Luís E. Scheeren
ENG. CIVIL - CREAR/RS 234.391

DESENHO:
-

DISCRIMINAÇÃO:
PROJETO DE CALÇADAS E ACESSIBILIDADE

ENDEREÇO:
Rua Orlando Sieben, s/nº, Bairro São Bento, Lajeado/RS

DATA:
03/2026

PRANCHA:
01/01

EXPEDIENTE:
- /2026

ÁREA:
376,00m²

ESCALA:
1/200

Assinado eletronicamente por CALEBE PEDROSO HORBACH, em 08/08/2026 12:09:24
Verifique a autenticidade em www.lajeado.rs.gov.br/autenticacao com a chanceira PJLH.CLDS.CABM.6HRK

841x420