


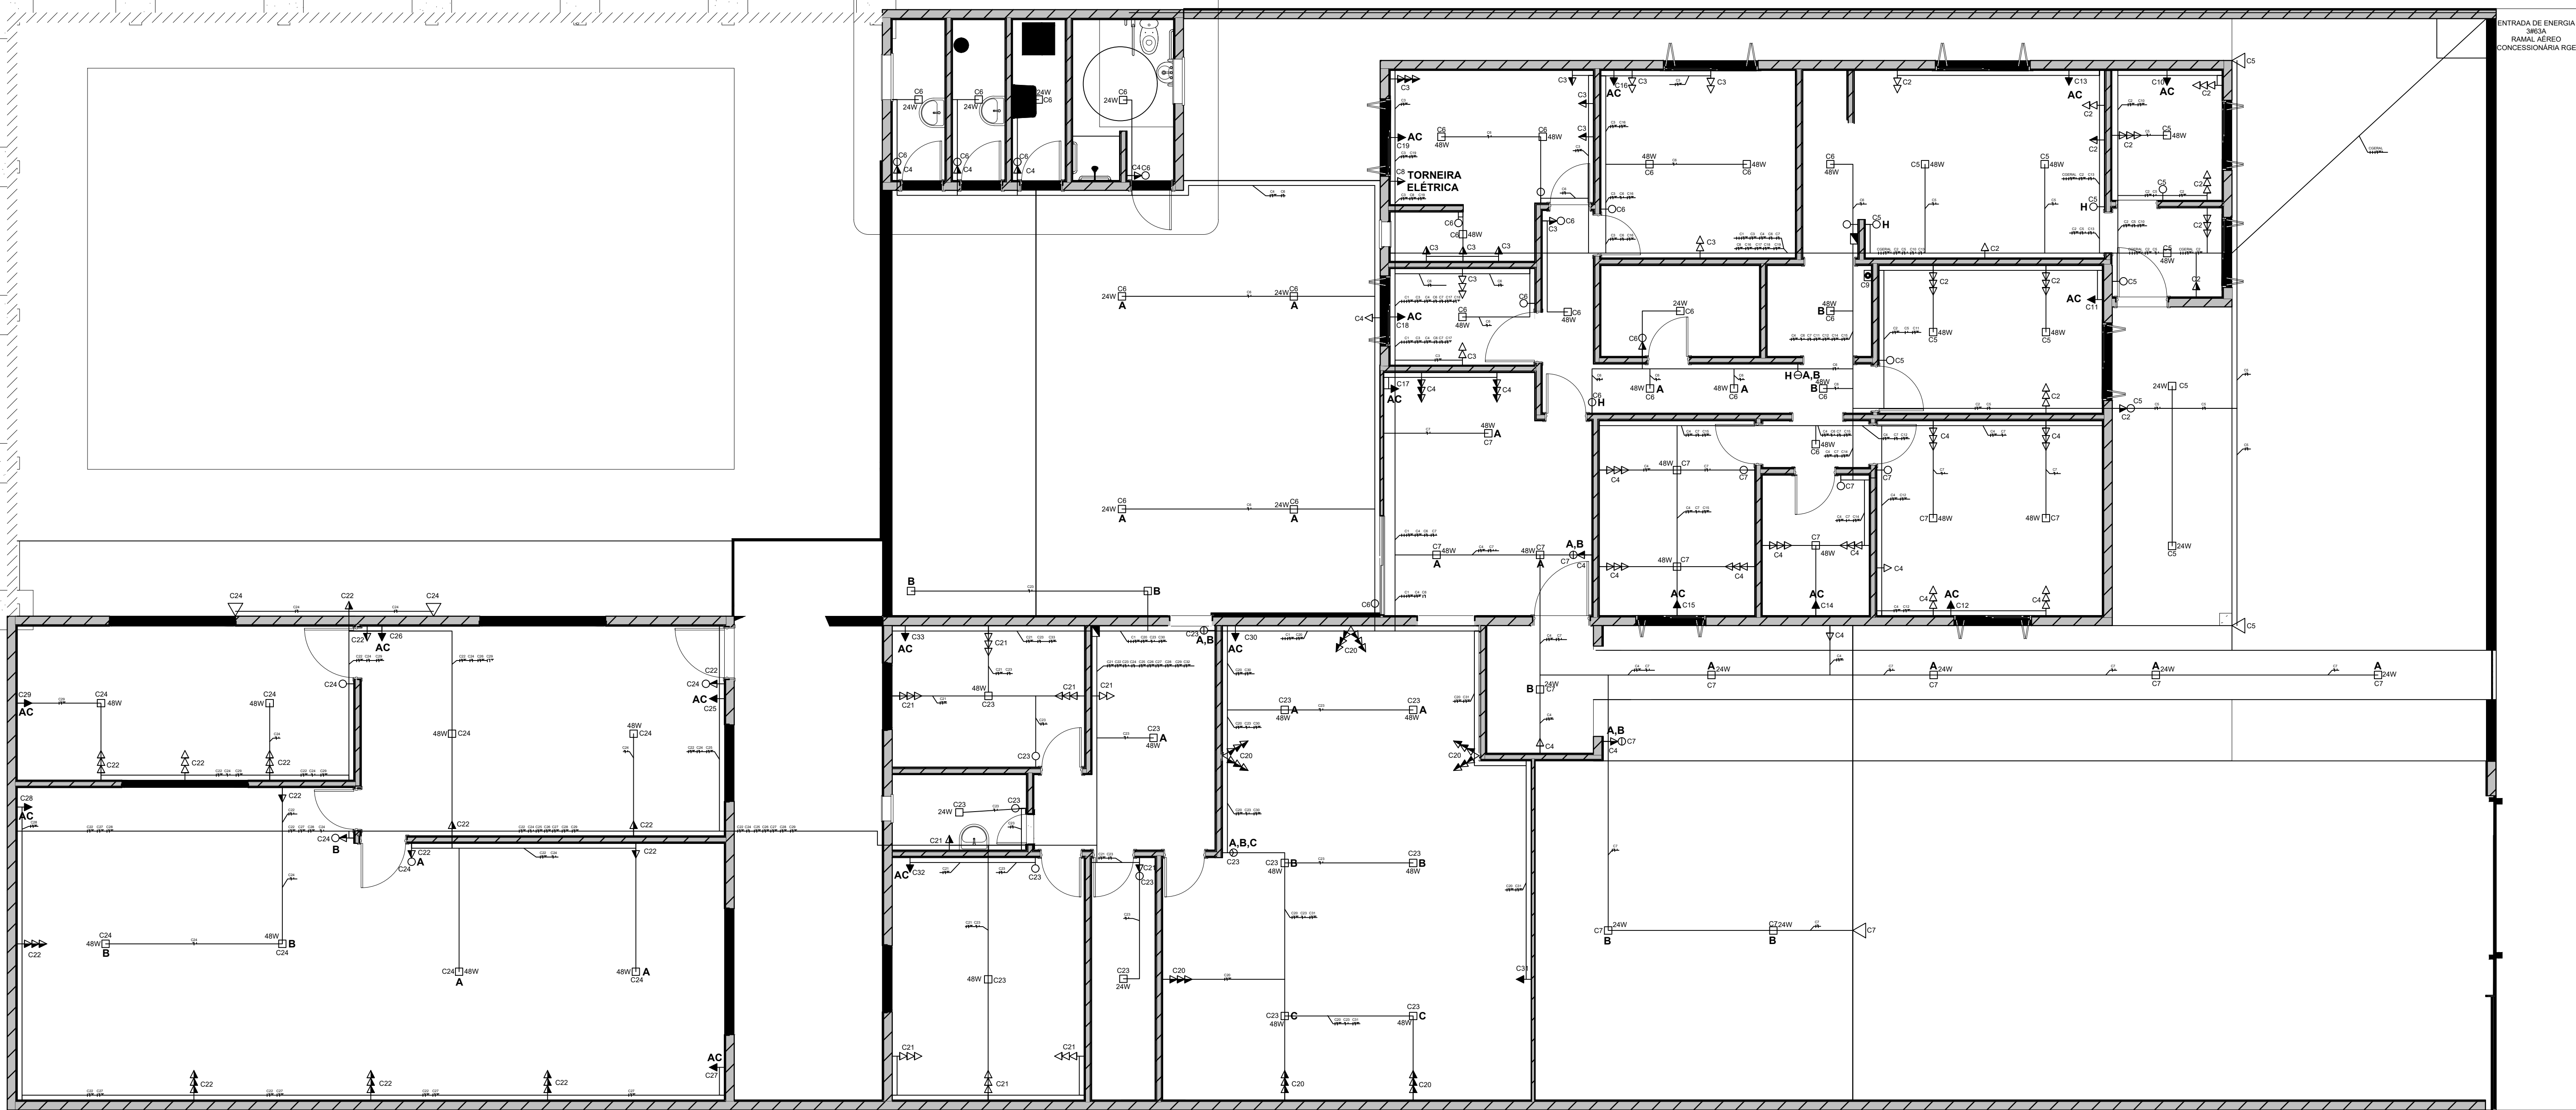

LEGENDA	
■	CD
■	RACK DE DADOS
→	TOMADA BAIXA 0,3M
→	TOMADA MÉDIA 1,2M
→	TOMADA ALTA
○	INTERRUPTOR
□	LUMINÁRIA
▽	REFLETOR
—	FASE, NEUTRO, TERRA, RETORNO
—	ELETROCALHA 100X50MM
—	ELETRODUTO 3/4"

CIRCUITOS			
CD 1			
CIRCUITO	DJ	FIAÇÃO	DESCRIÇÃO
GERAL	3#63	5X2,5MM²	GERAL
C1	3#40	5X1,0MM²	CD 2
C2	1#20	3X2,5MM²	TUG 1
C3	1#20	3X2,5MM²	TUG 2
C4	1#20	3X2,5MM²	TUG 3
C5	1#10	3X1,0MM²	ILUM. 1
C6	1#10	3X1,0MM²	ILUM. 2
C7	1#10	3X1,0MM²	ILUM. 3
C8	1#32	3X6,0MM²	TORNEIRA ELÉTRICA
C9	1#16	3X2,5MM²	RACK DE DADOS
C10	1#16	3X2,5MM²	AC - SALA ATENDIMENTO 1
C11	1#16	3X2,5MM²	AC - SALA ATENDIMENTO 2
C12	1#16	3X2,5MM²	AC - SALA ATENDIMENTO 3
C13	1#16	3X2,5MM²	AC - SALA DE CONVIVÊNCIA
C14	1#16	3X2,5MM²	AC - DEPÓSITO
C15	1#16	3X2,5MM²	AC - SALA ADMINISTRAÇÃO
C16	1#16	3X2,5MM²	AC - SALA DE REUNIÕES
C17	1#16	3X2,5MM²	AC - SALA DE RECEPÇÃO
C18	1#16	3X2,5MM²	AC - SALA DE ACOELHIMENTO
C19	1#16	3X2,5MM²	AC - COZINHA

CIRCUITOS			
CD 2			
CIRCUITO	DJ	FIAÇÃO	DESCRIÇÃO
GERAL	3#40	5X1,0MM²	GERAL
C20	1#20	3X2,5MM²	TUG 1
C21	1#20	3X2,5MM²	TUG 2
C22	1#20	3X2,5MM²	TUG 3
C23	1#10	3X1,0MM²	ILUM. 1
C24	1#10	3X1,0MM²	ILUM. 2
C25	1#16	3X2,5MM²	AC - RECEPÇÃO 1
C26	1#16	3X2,5MM²	AC - RECEPÇÃO 2
C27	1#16	3X2,5MM²	AC - SALA 01 1
C28	1#16	3X2,5MM²	AC - SALA 01 2
C29	1#16	3X2,5MM²	AC - SALA ATIVIDADES 1
C30	1#16	3X2,5MM²	AC - SALA ATIVIDADES 2
C31	1#16	3X2,5MM²	AC - LAVANDERIA
C32	1#16	3X2,5MM²	AC - SALA INFORMÁTICA

MUNICÍPIO DE LAJEADO
SECRETARIA DO PLANEJAMENTO,
URBANISMO E MOBILIDADE
Rua Júlio May, 242 - CEP 95.900.178
Tel.: (051)3982-1459

OBRA:

Reforma CRAS

PREFEITO MUNICIPAL:
Gláucia Schumacher

SECRETÁRIO DE PLANEJAMENTO:
Alex Schmitt

RESPONSÁVEL TÉCNICO PROJETO:
Darlan Miguel Agostini

DISCRIMINAÇÃO

Projeto elétrico CRAS

DATA:
04/2026

FRANCHA:
01

EXPEDIENTE:
27079/2024

ÁREA:
1140,00 m²

ESCALA:
1/65