



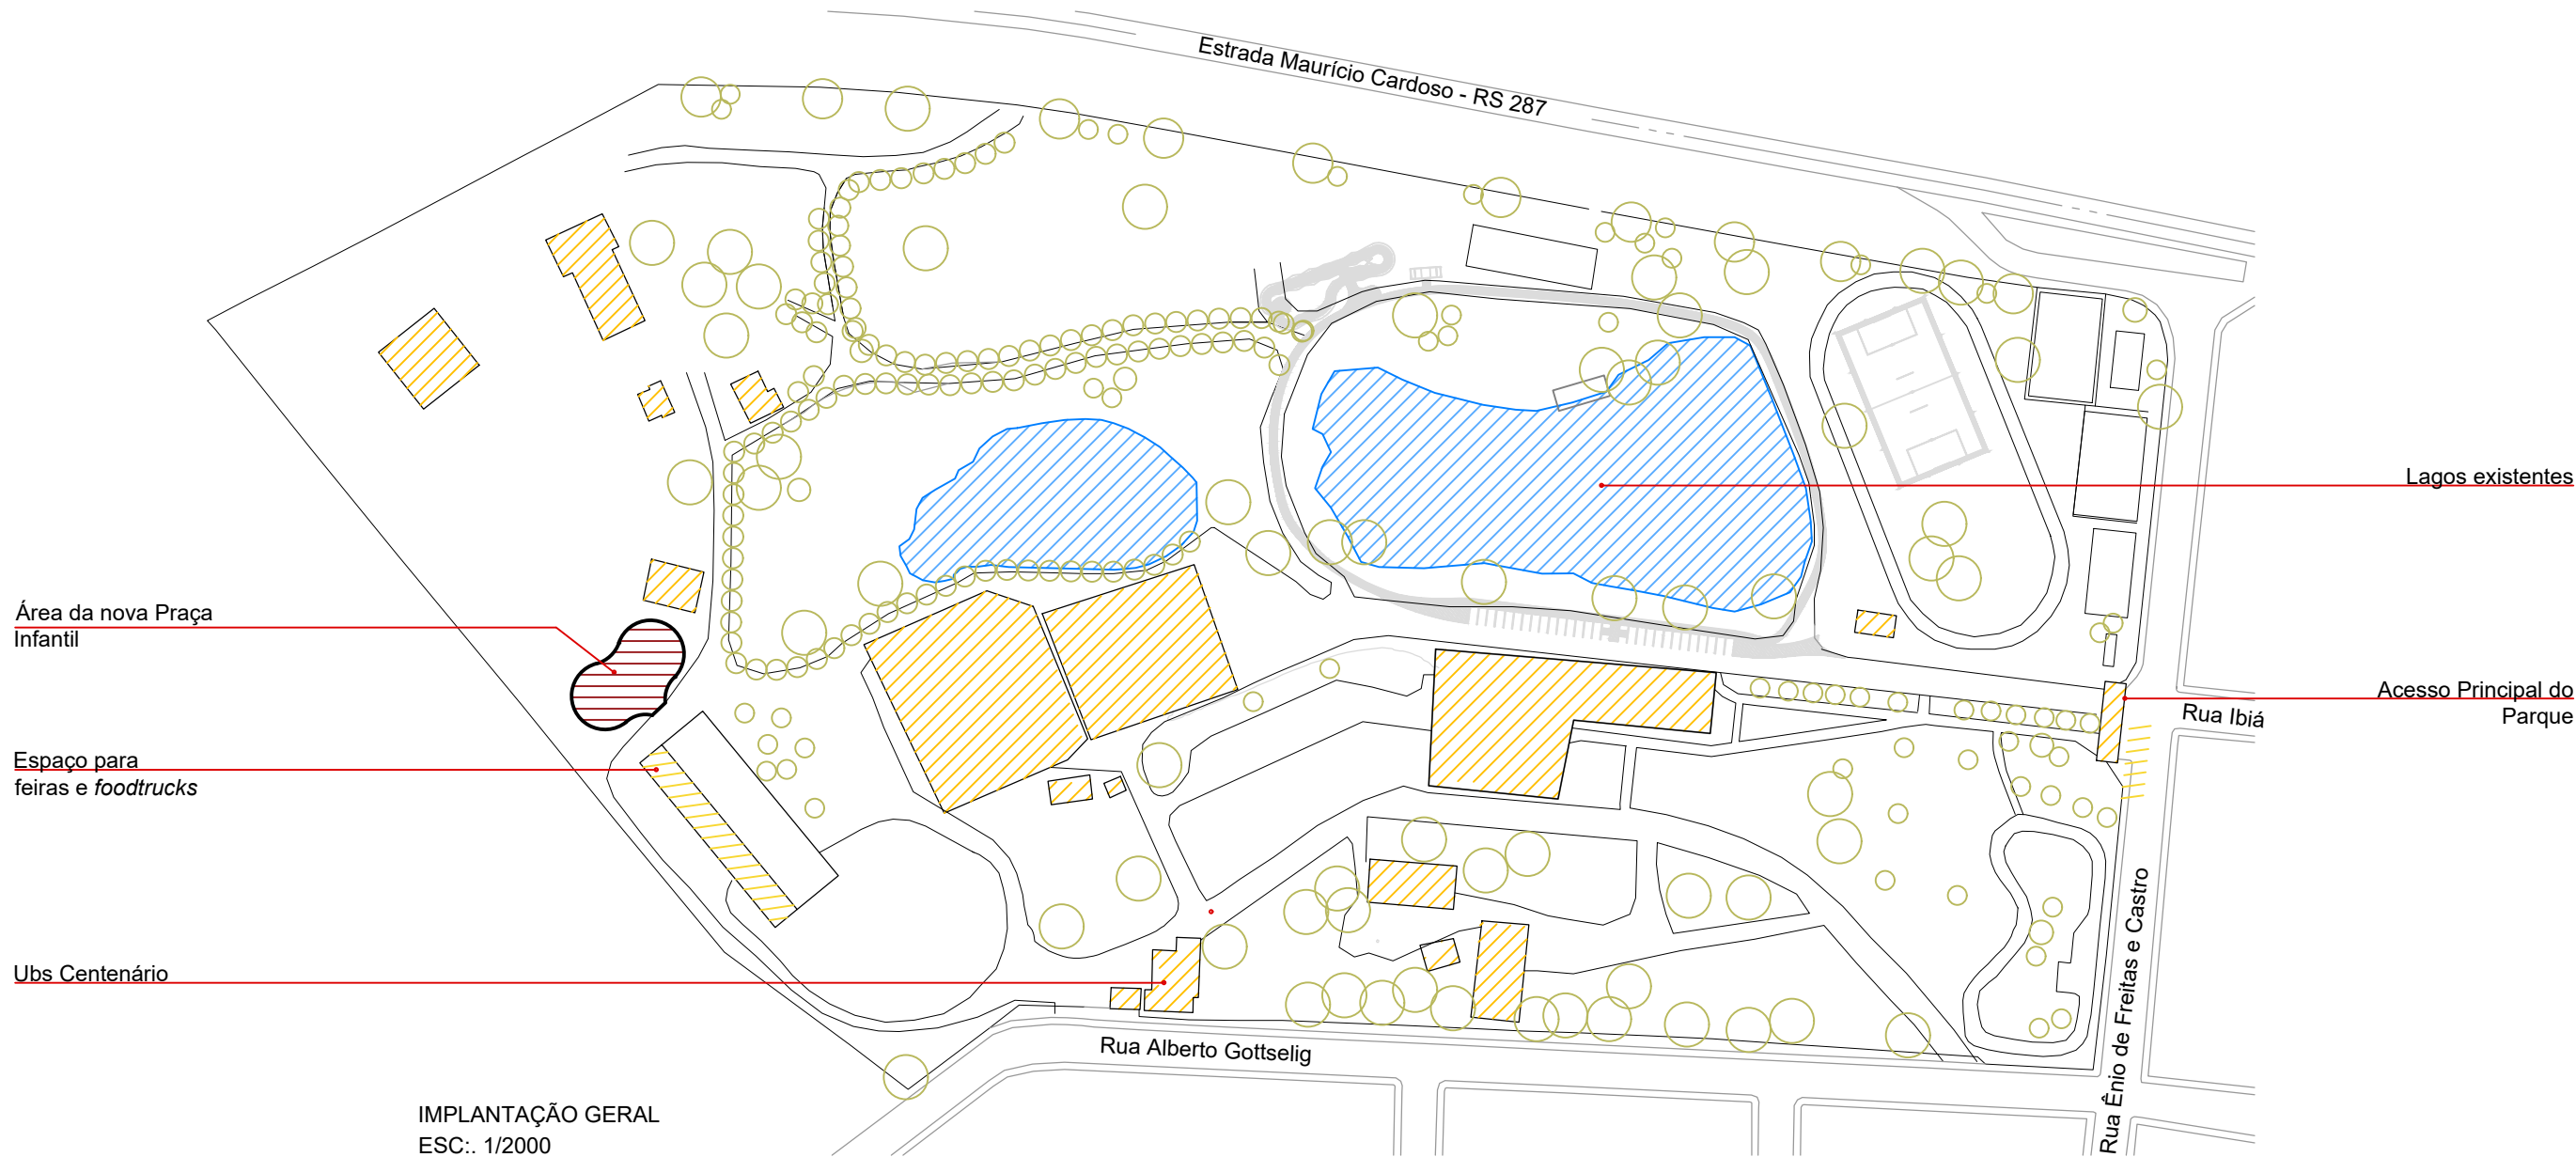

Prefeitura Municipal de Montenegro
Secretaria Municipal de Gestão e Planejamento / SMGEP
Rua João Pessoa 1363, Bairro Centro, Montenegro/RS Fone (51) 3649-8265

OBRA		NOVA PRAÇA DO PARQUE CENTENÁRIO	
LOCAL		RUA IBIÁ, Nº 31, BAIRRO CENTENÁRIO - PARQUE CENTENÁRIO - MONTENEGRO/RS	
PROPONENTE			
MUNICÍPIO DE MONTENEGRO			
DESENHO		PRANCHA	
VALÉRIA		IMPLANTAÇÃO	
PROJETO		ESCALA	PRANCHA
ARQ. E URB. VALÉRIA WOLLMANN CAU A195685-0		1/2000	01/09
		DATA	
		ABRIL/2026	

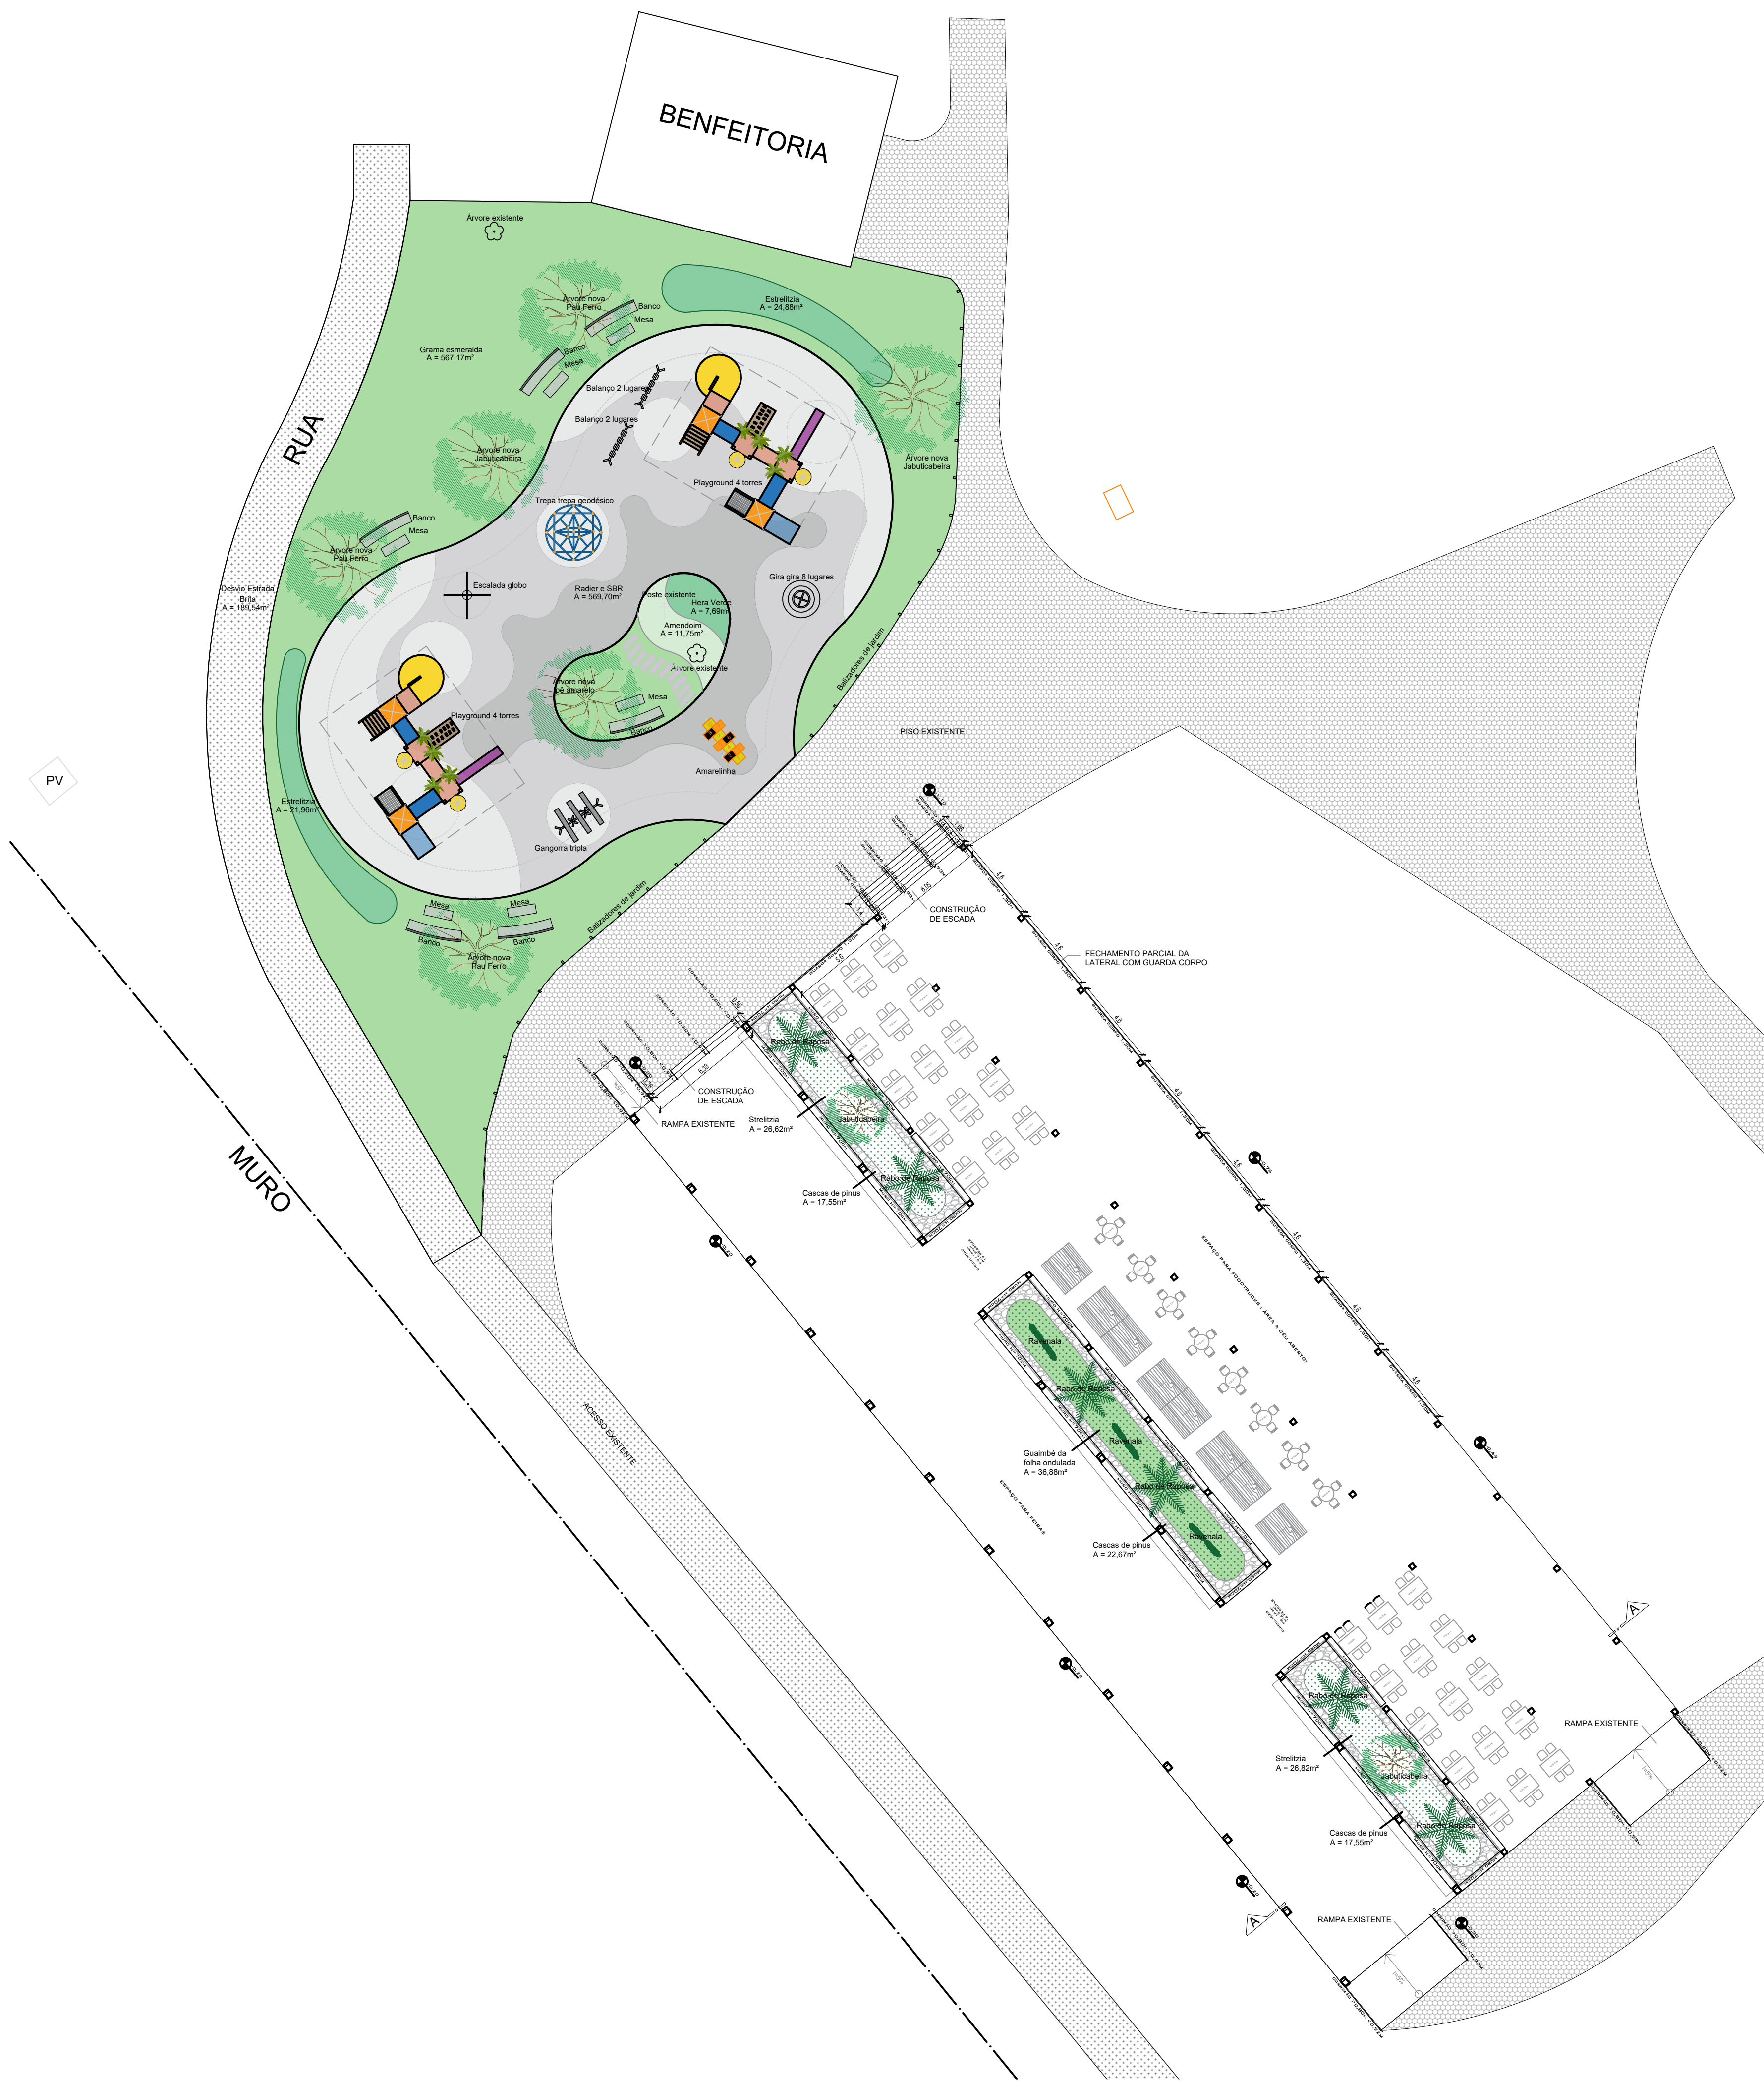



Prefeitura Municipal de Montenegro
Secretaria Municipal de Gestão e Planejamento / SMGEP
Rua João Pessoa 1363, Bairro Centro, Montenegro/RS Fone (51) 3649-8265

OBRA			NOVA PRAÇA DO PARQUE CENTENÁRIO	
LOCAL			RUA IBIÁ, Nº 31, BAIRRO CENTENÁRIO - PARQUE CENTENÁRIO - MONTENEGRO/RS	
PROPOSTANTE			MUNICÍPIO DE MONTENEGRO	
DESENHO		VALÉRIA	PRANCHA	IMPLANTAÇÃO
PROJETO		ARQ. E URB. VALÉRIA WOLLMANN CAU A195685-0	ESCALA 1/200 DATA ABRIL/2026	PRANCHA 02/09




Prefeitura Municipal de Montenegro
Secretaria Municipal de Gestão e Planejamento / SMGEP
Rua João Pessoa 1363, Bairro Centro, Montenegro/RS Fone (51) 3649-8265

OBRA		NOVA PRAÇA DO PARQUE CENTENÁRIO	
LOCAL		RUA IBIÁ, Nº 31, BAIRRO CENTENÁRIO - PARQUE CENTENÁRIO - MONTENEGRO/RS	
PROPONENTE			
MUNICÍPIO DE MONTENEGRO			
DESENHO		PRANCHA	
VALÉRIA		TOPOGRAFIA E SERV. PRELIMINARES	
PROJETO		ESCALA	
		1/200	
		DATA	
ARQ. E URB. VALÉRIA WOLLMANN CAU A195685-0		ABRIL/2026	
		PRANCHA	
		03/09	

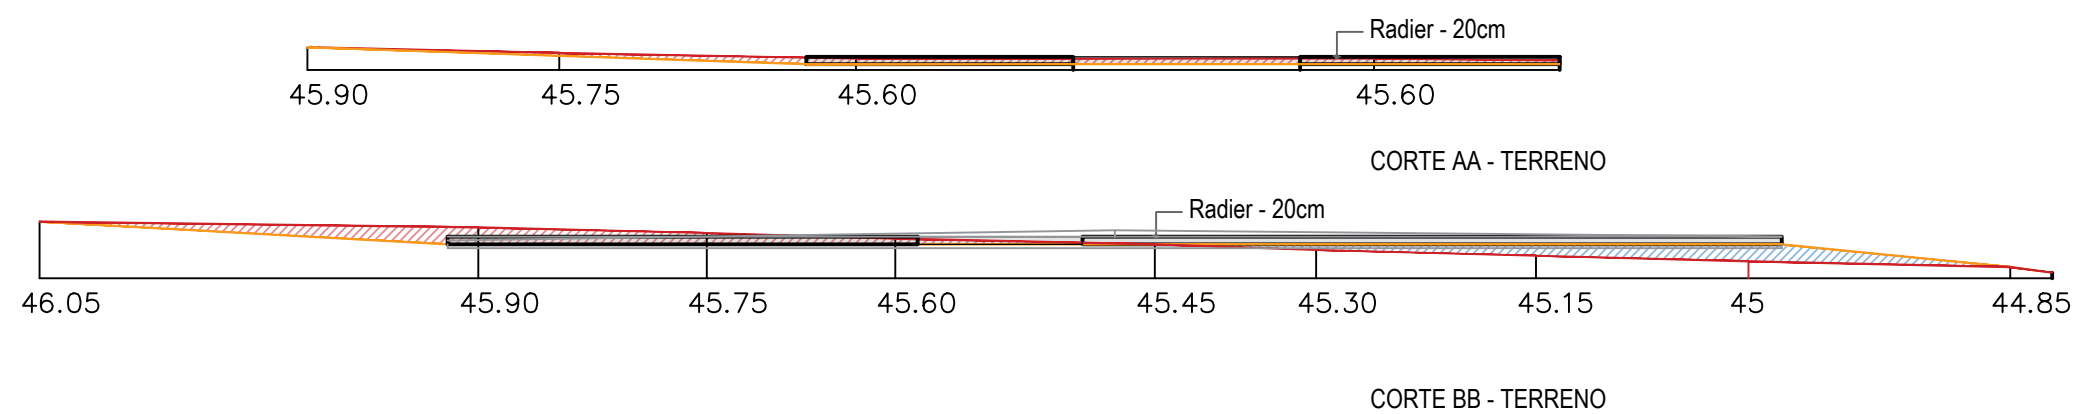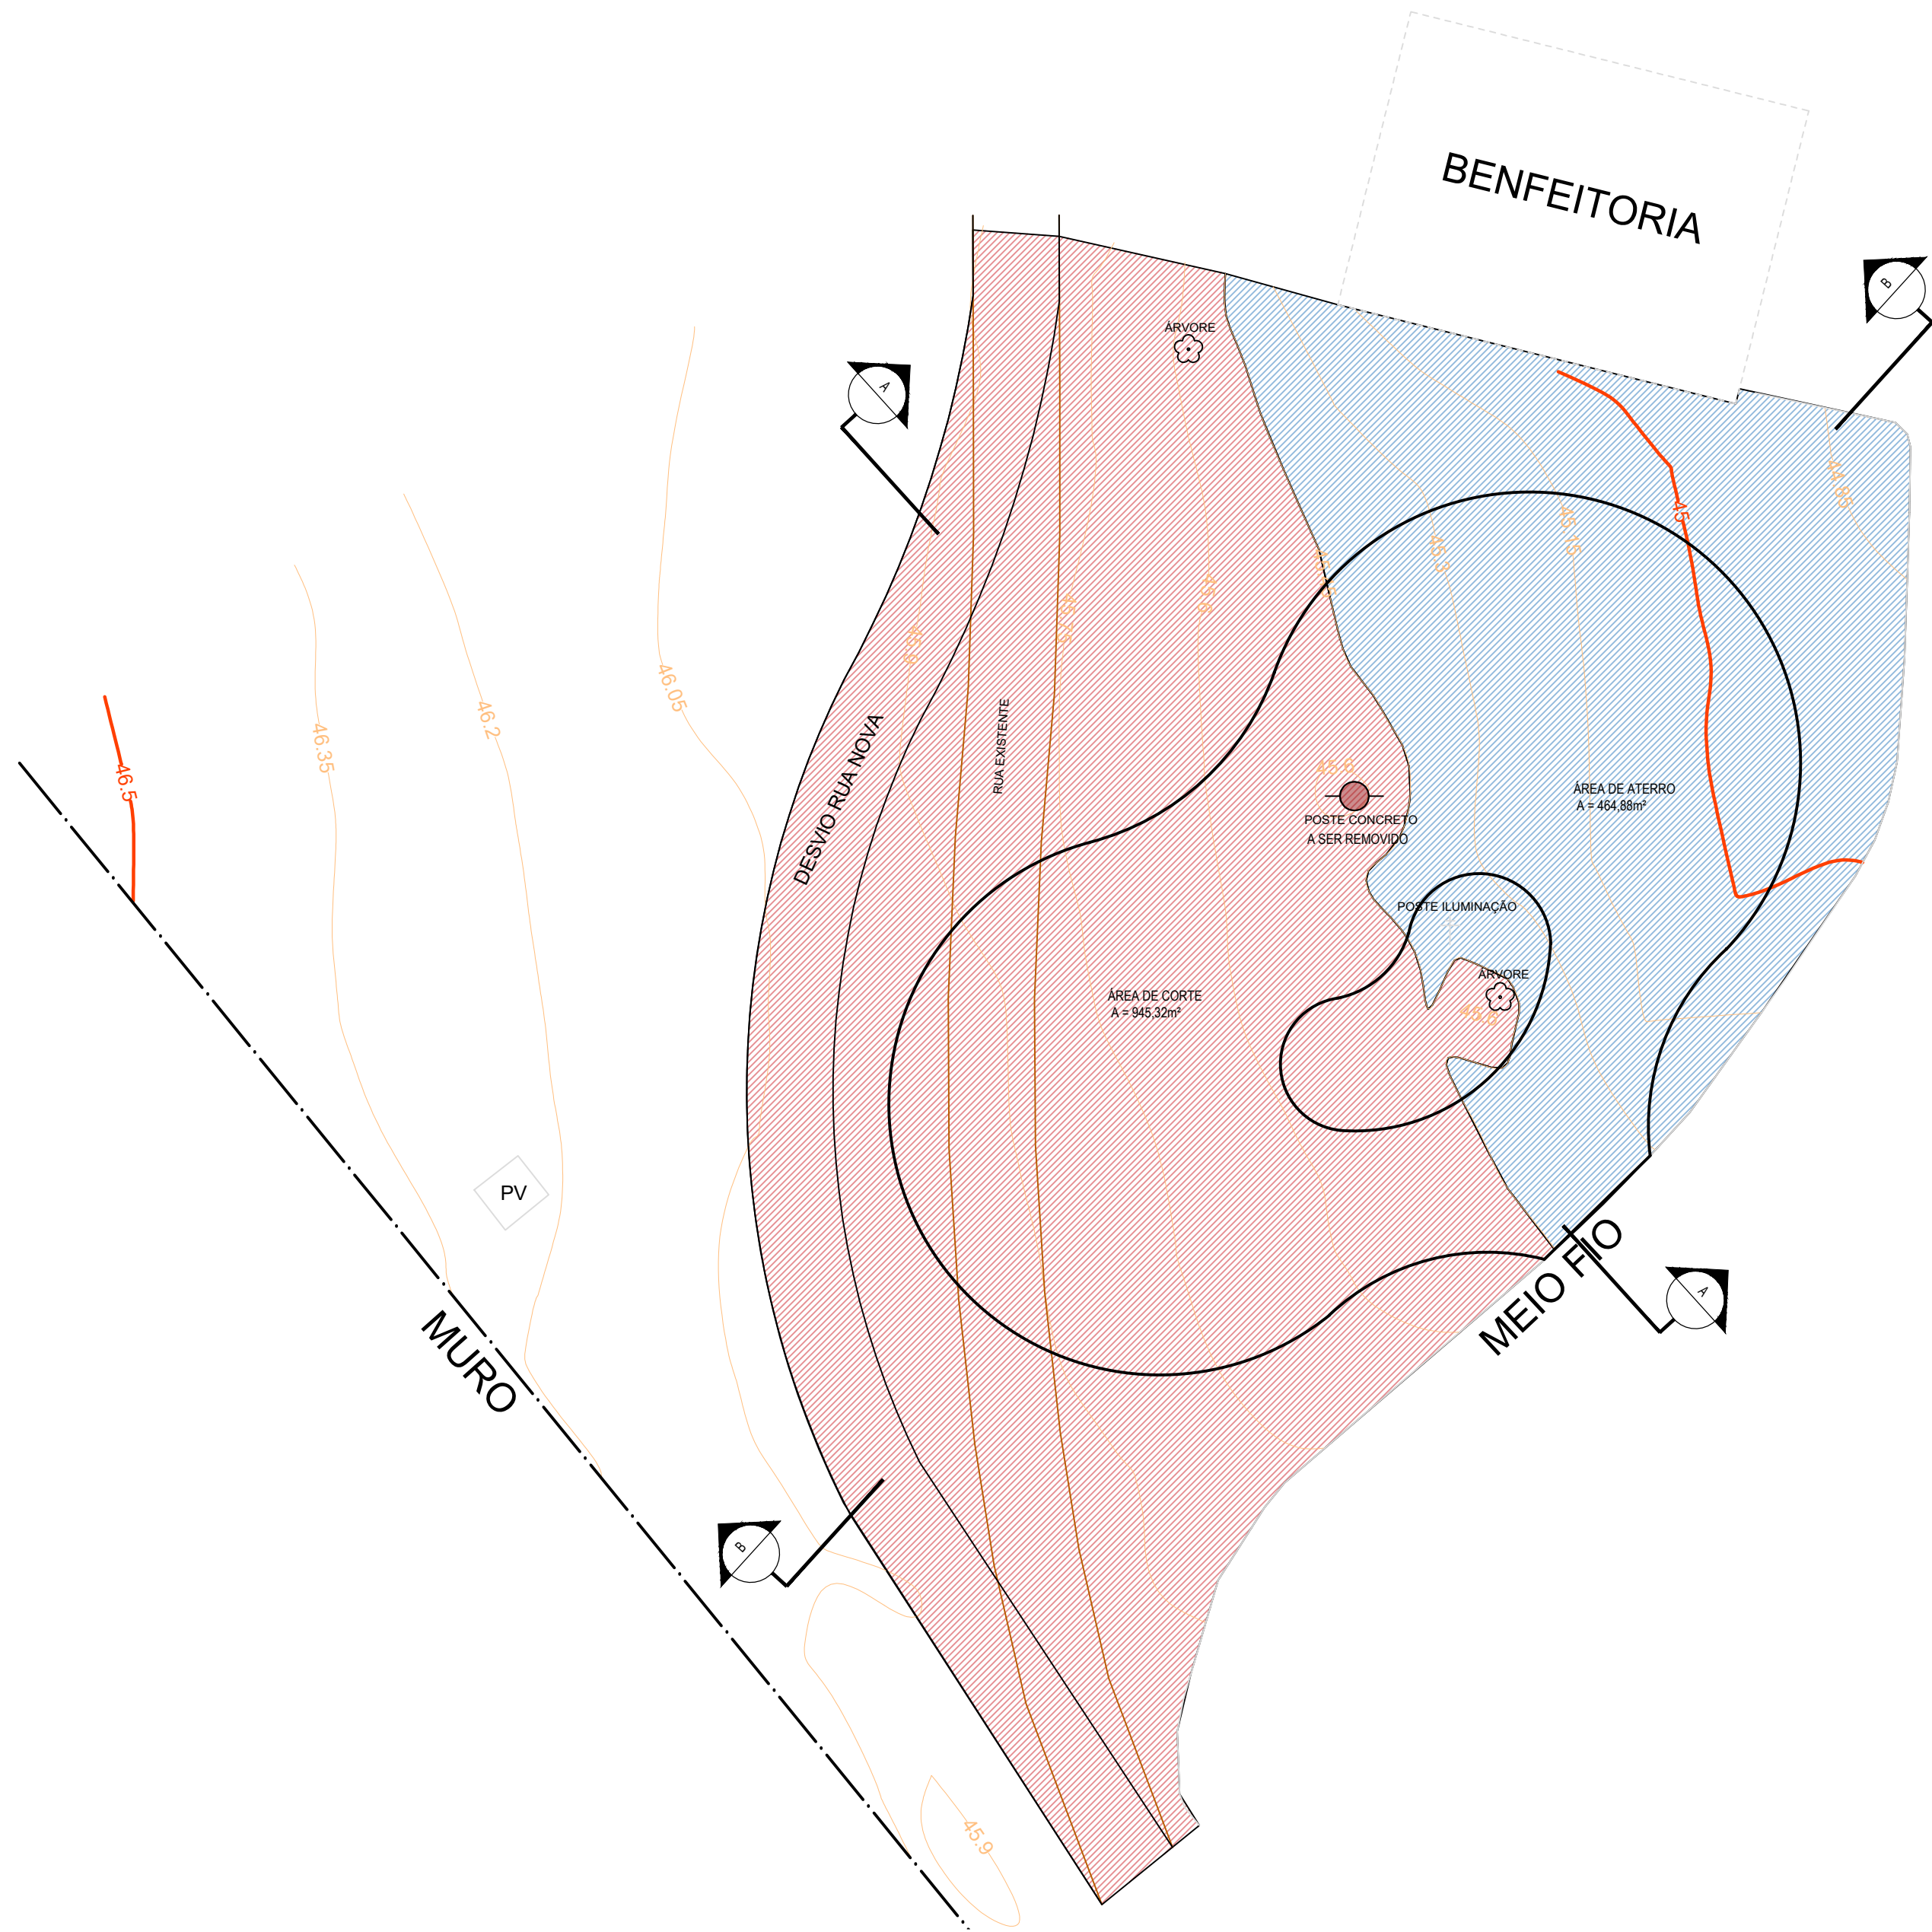


Prefeitura Municipal de Montenegro
Secretaria Municipal de Gestão e Planejamento / SMGEP
Rua João Pessoa 1363, Bairro Centro, Montenegro/RS Fone (51) 3649-8265

OBRA		NOVA PRAÇA DO PARQUE CENTENÁRIO	
LOCAL		RUA IBIÁ, Nº 31, BAIRRO CENTENÁRIO - PARQUE CENTENÁRIO - MONTENEGRO/RS	
PROPONENTE MUNICÍPIO DE MONTENEGRO			
DESENHO VALÉRIA		PRANCHA TOPOGRAFIA E SERV. PRELIMINARES	
PROJETO ARQ. E URB. VALÉRIA WOLLMANN CAU A195685-0		ESCALA 1/200	PRANCHA 04/09
		DATA ABRIL/2026	

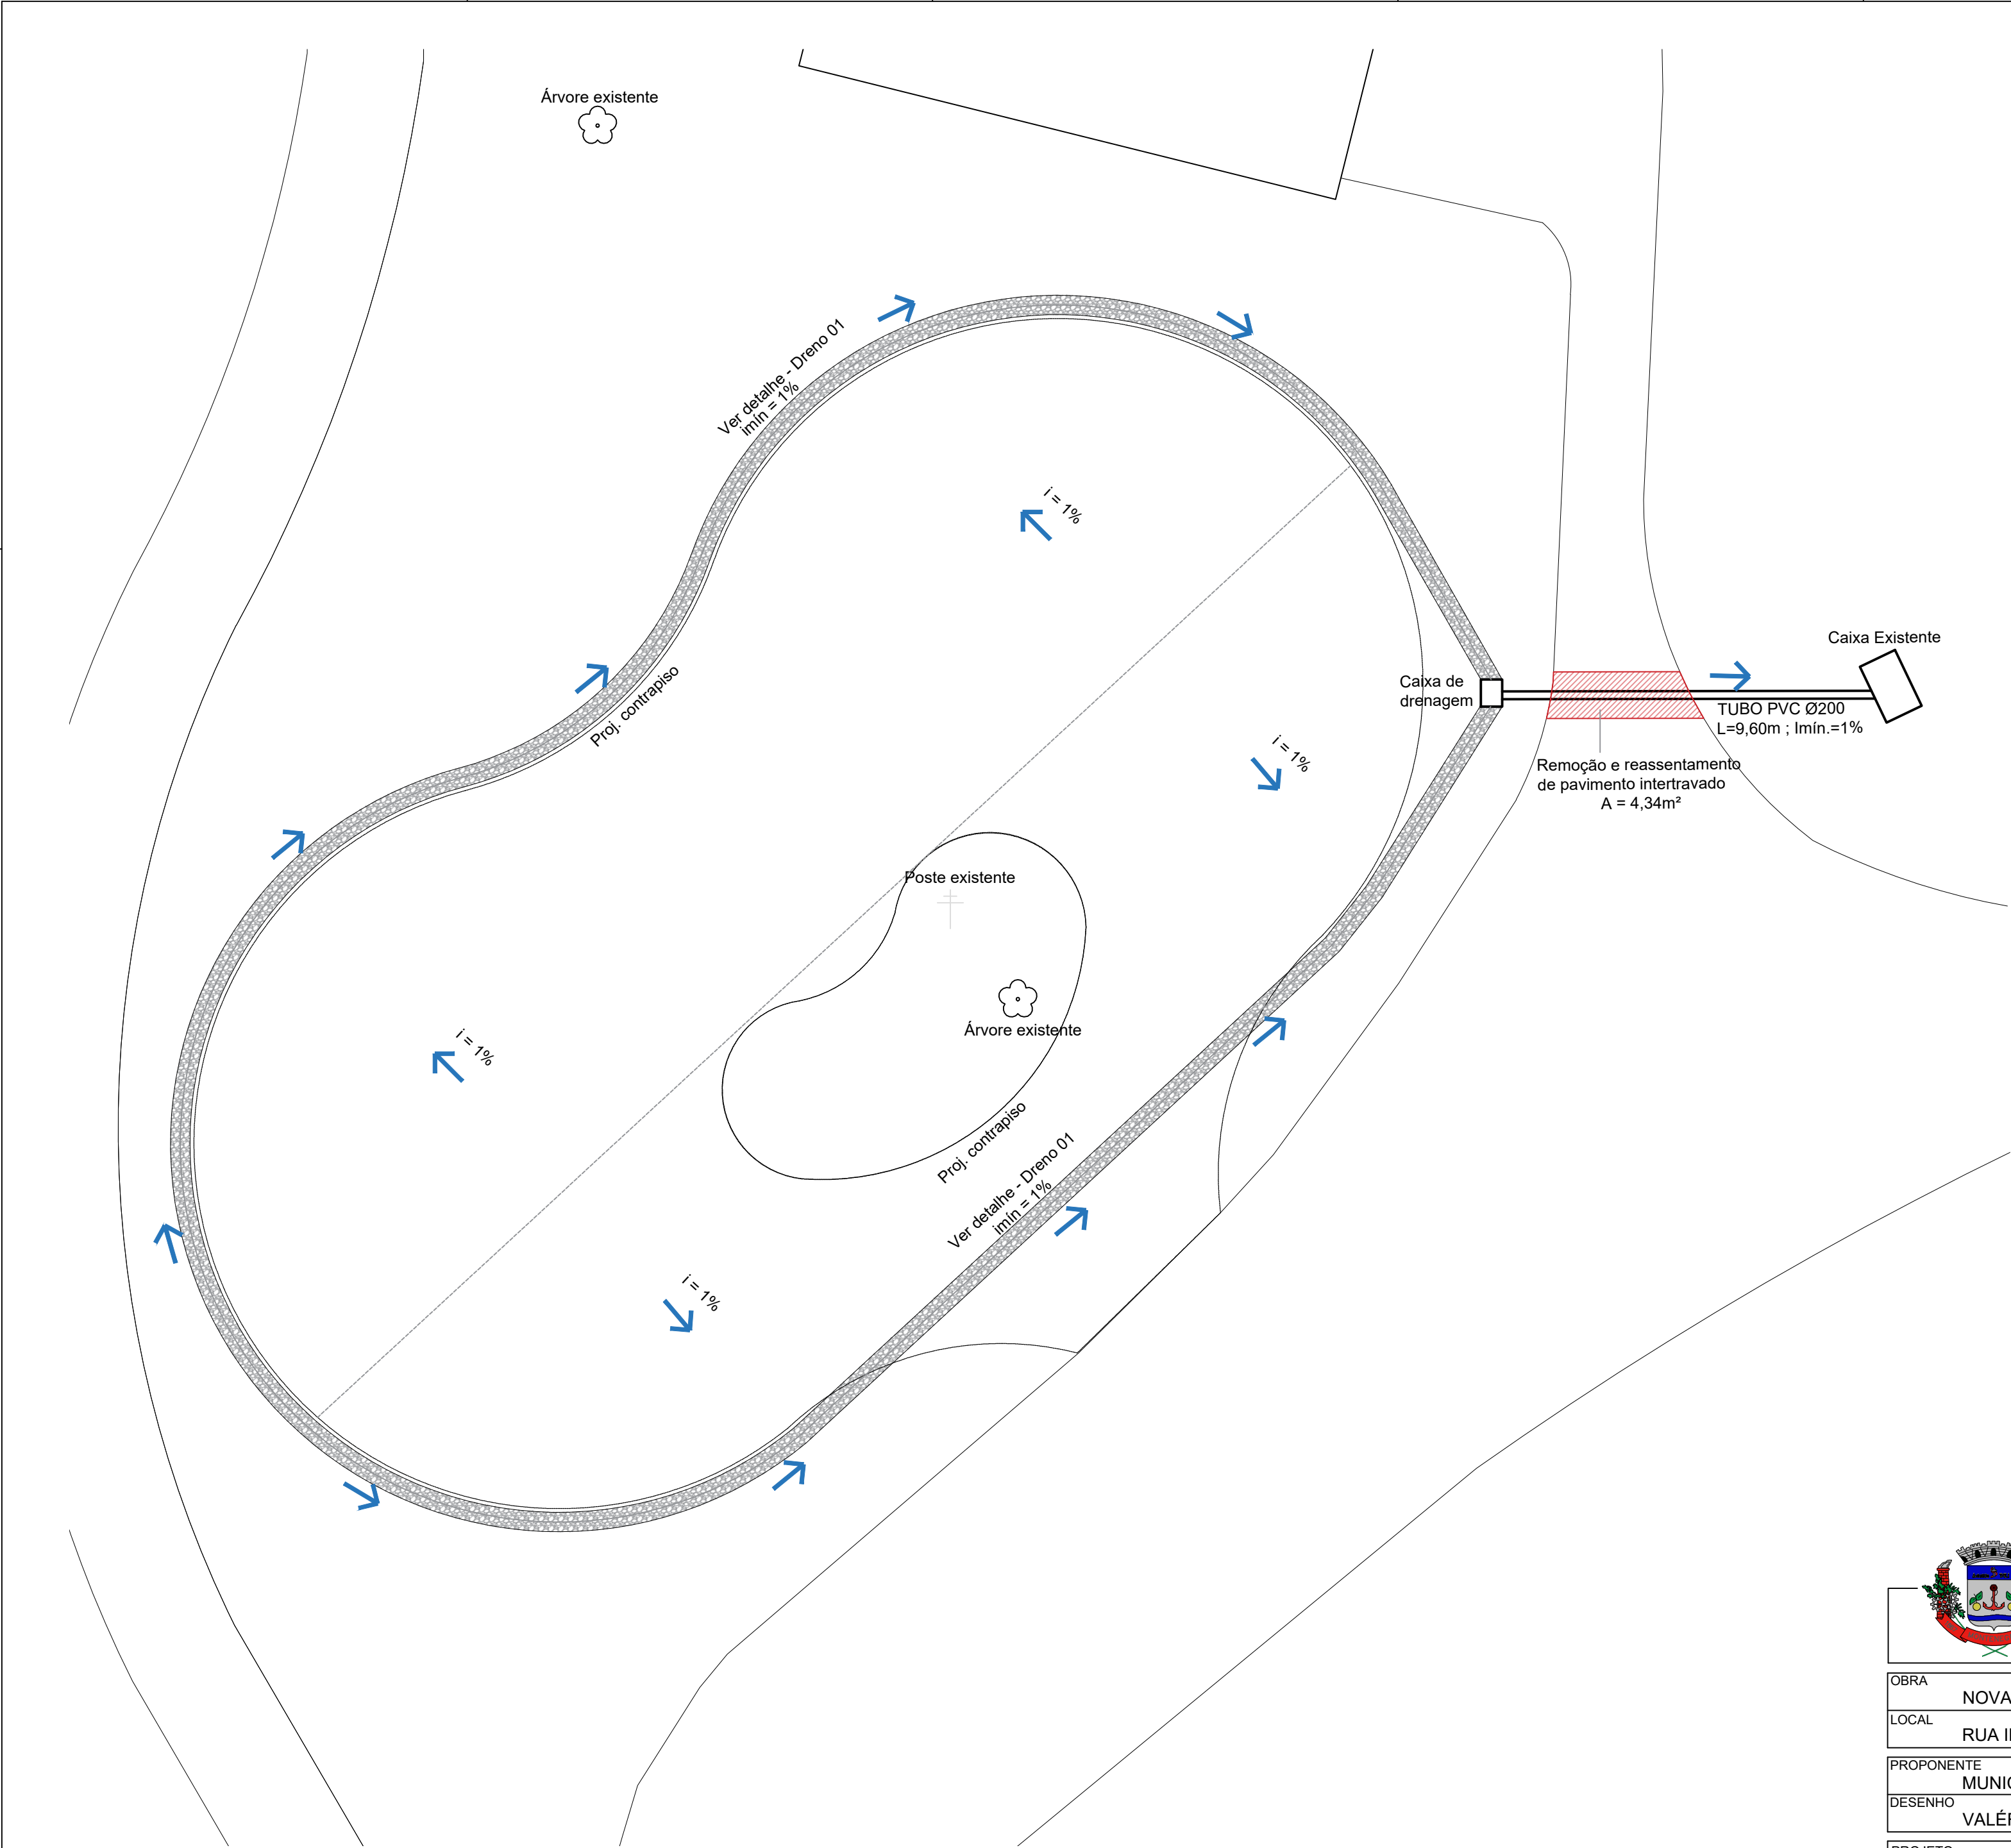


CORTE ESQUEMÁTICO AA DRENO PADRÃO 01

Aplicação: fachada sul e fachada oeste

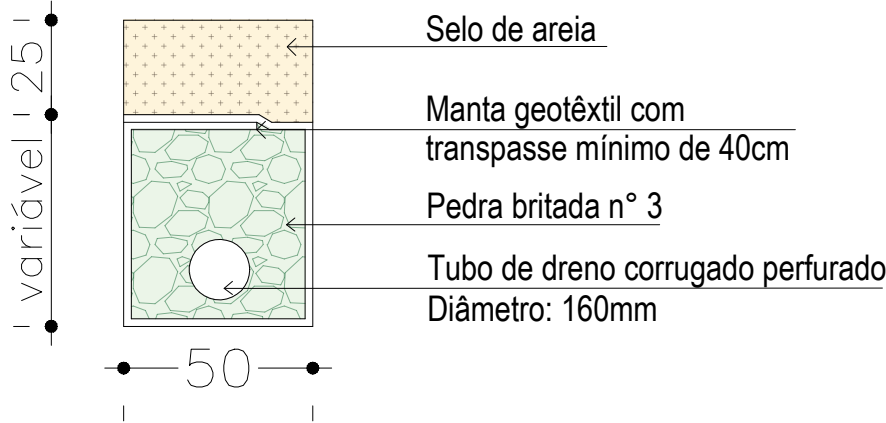



Prefeitura Municipal de Montenegro
Secretaria Municipal de Gestão e Planejamento / SMGEP
Rua João Pessoa 1363, Bairro Centro, Montenegro/RS Fone (51) 3649-8265

OBRA		NOVA PRAÇA DO PARQUE CENTENÁRIO	
LOCAL		RUA IBIÁ, Nº 31, BAIRRO CENTENÁRIO - PARQUE CENTENÁRIO - MONTENEGRO/RS	
PROPONENTE MUNICÍPIO DE MONTENEGRO			
DESENHO VALÉRIA		PRANCHA DRENAGEM	
PROJETO ARQ. E URB. VALÉRIA WOLLMANN CAU A195685-0		ESCALA 1/125	PRANCHA 05/09
		DATA ABRIL/2026	

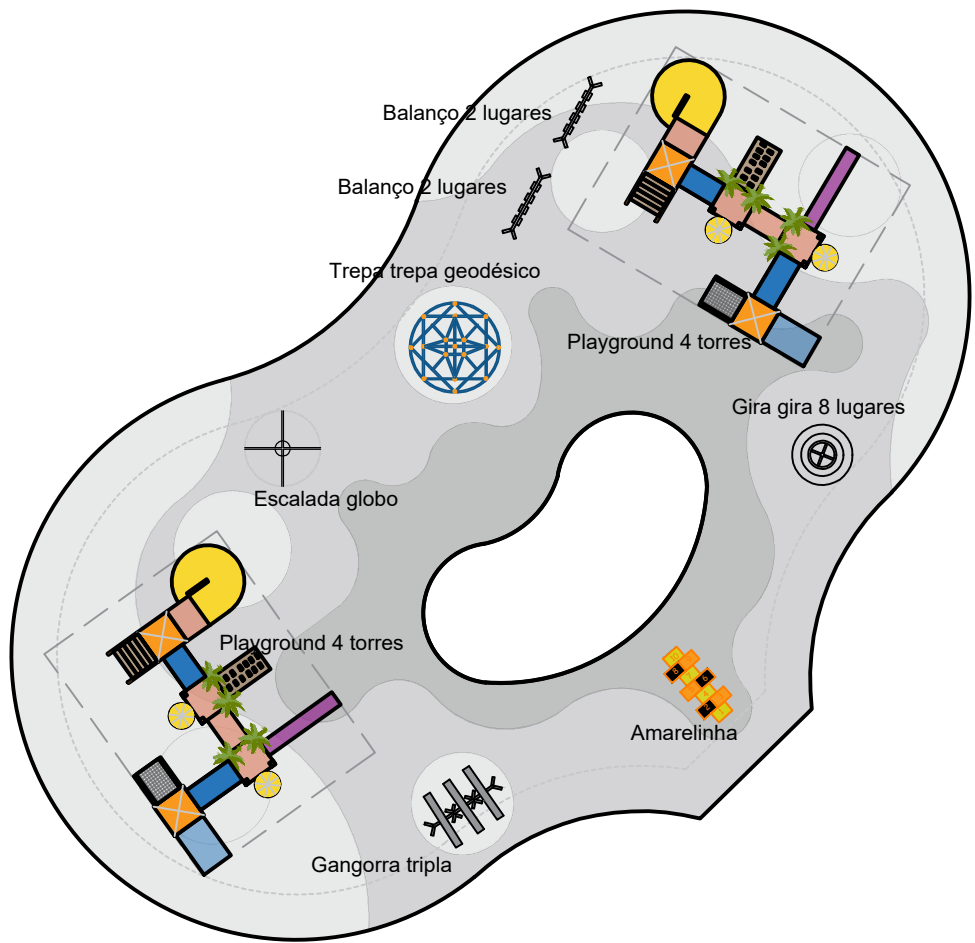


DISPOSIÇÃO DOS BRINQUEDOS

PONTO	COORDENADAS	
P1	X = 455562.8796	Y = 6717608.8651
P2	X = 455564.8073	Y = 6717610.6616
P3	X = 455566.5732	Y = 6717612.4806
P4	X = 455569.2154	Y = 6717619.6488
P5	X = 455553.4983	Y = 6717629.2631
P6	X = 455551.0721	Y = 6717625.5549
P7	X = 455547.1065	Y = 6717623.3683
P8	X = 455555.4199	Y = 6717606.9260
P9	X = 455549.5216	Y = 6717614.2666
P10	X = 455555.7263	Y = 6717617.9437
P11	X = 455555.7840	Y = 6717613.3523
P12	X = 455560.7493	Y = 6717614.9880
P13	X = 455563.1052	Y = 6717619.8330
P14	X = 455558.1776	Y = 6717620.2045
P15	X = 455557.2650	Y = 6717618.7347
P16	X = 455562.3765	Y = 6717626.1229

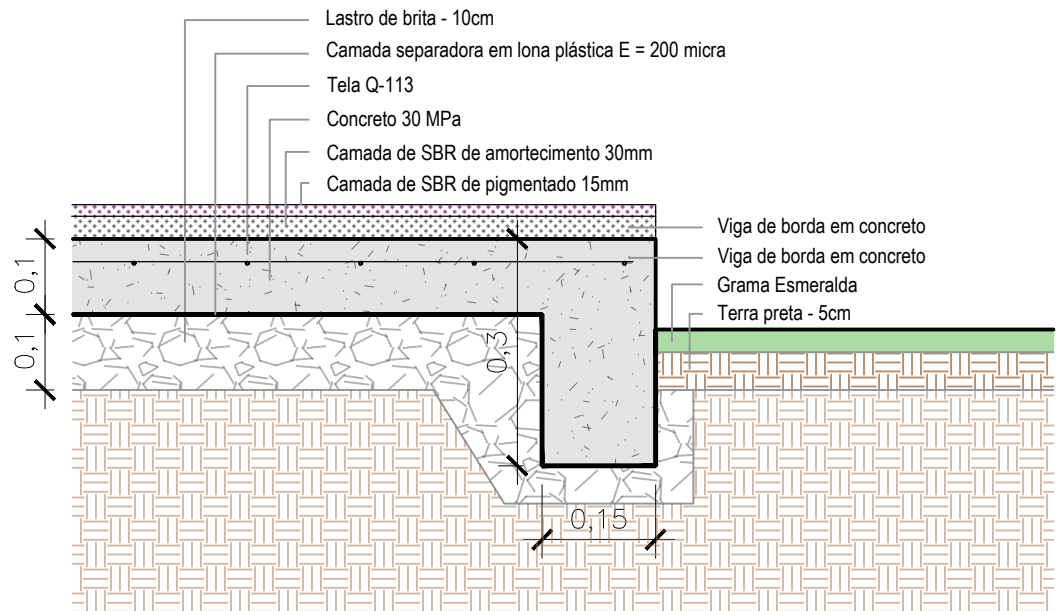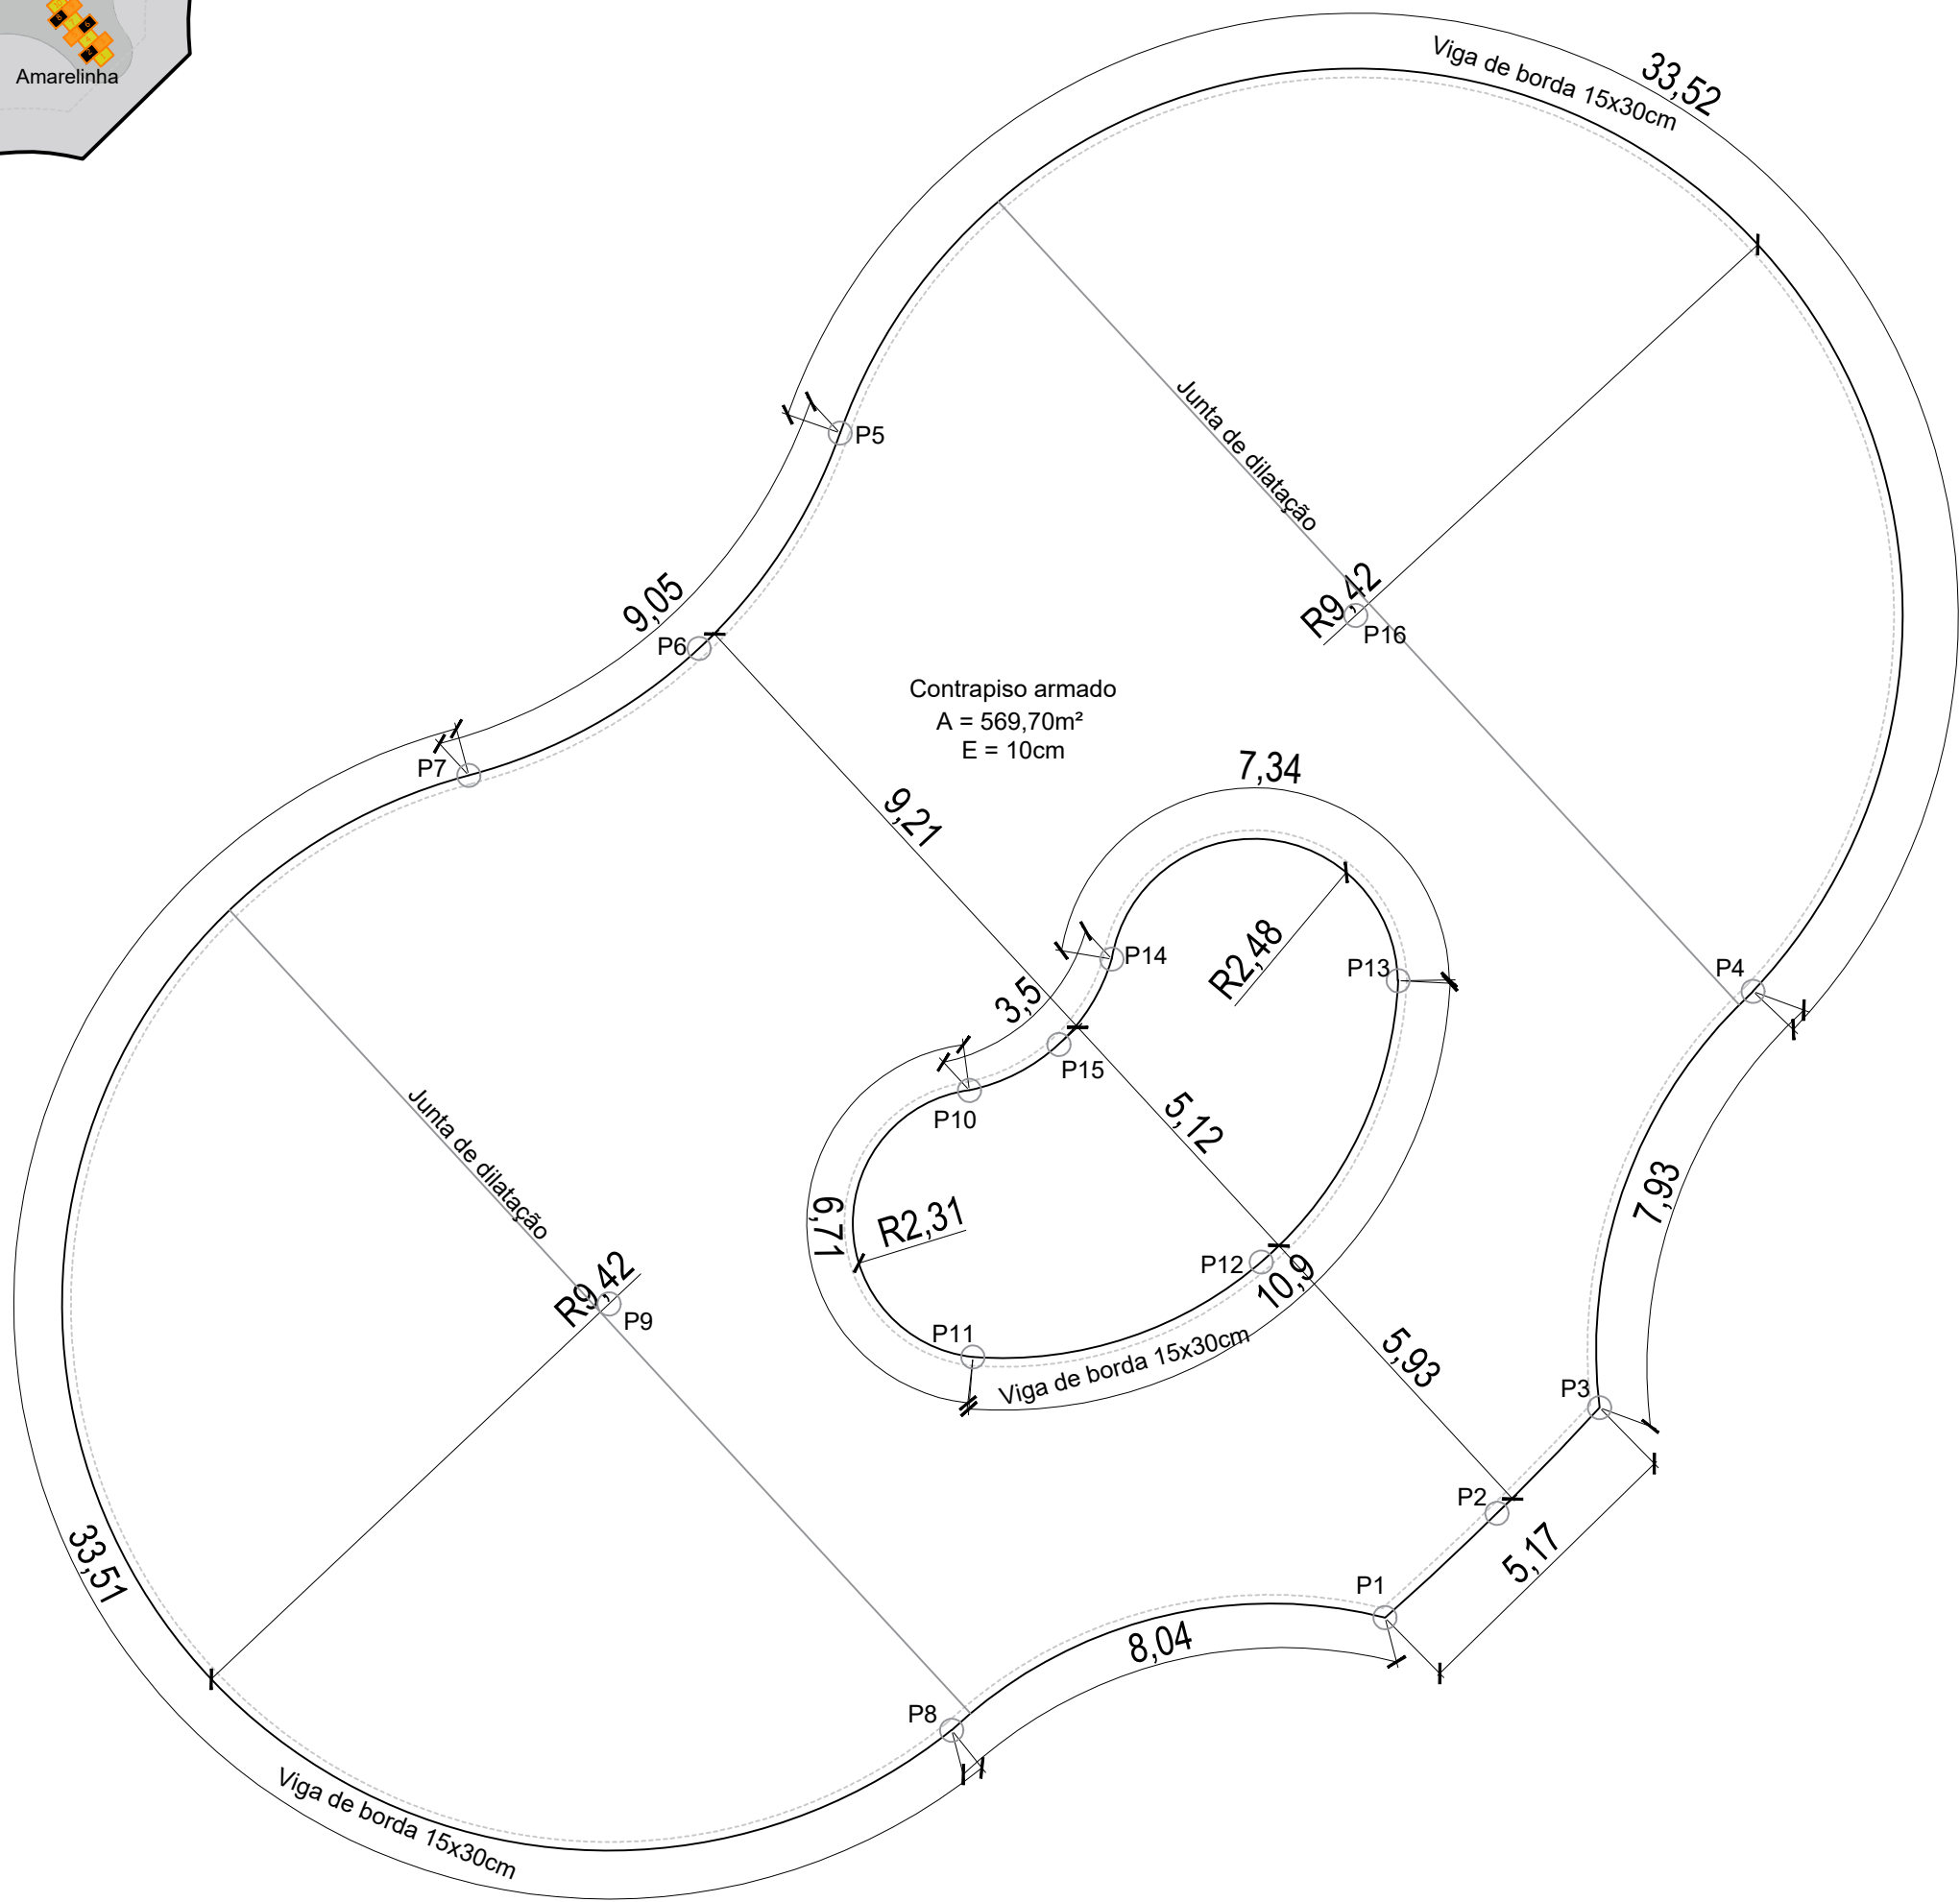

DETALHE RADIER

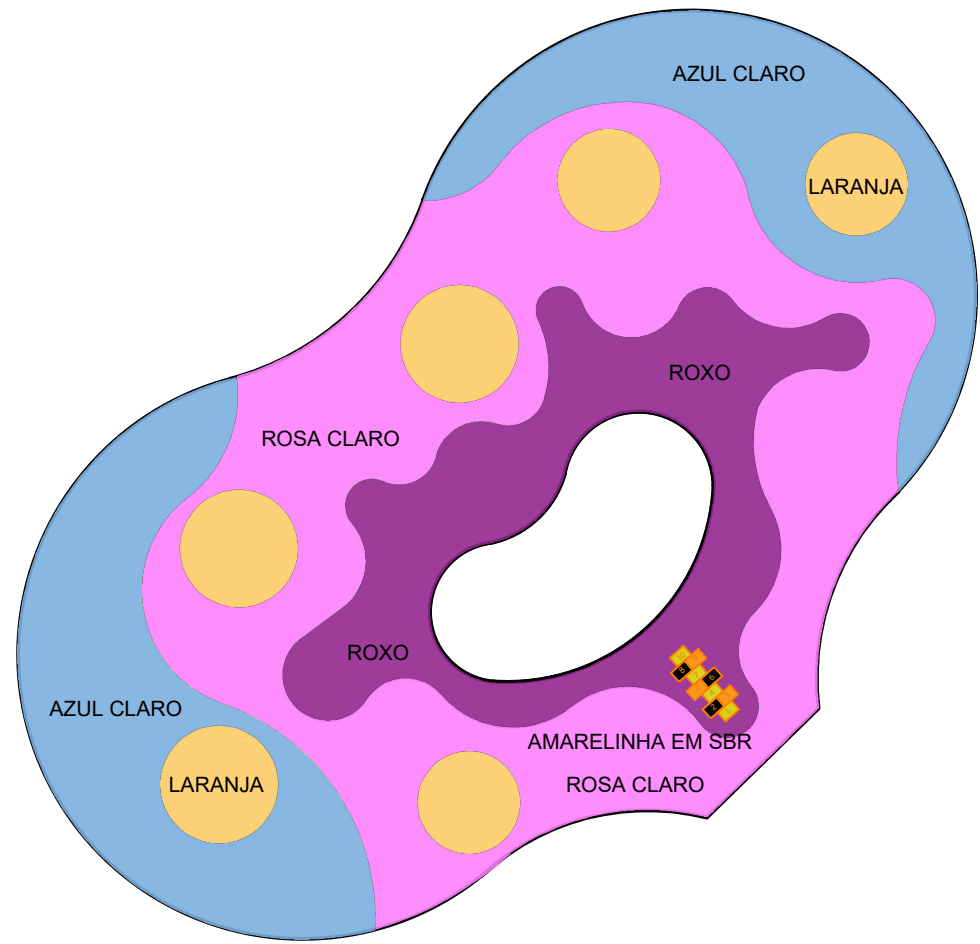

CORES DO SBR PIGMENTADO



Prefeitura Municipal de Montenegro
Secretaria Municipal de Gestão e Planejamento / SMGEP
Rua João Pessoa 1363, Bairro Centro, Montenegro/RS Fone (51) 3649-8265

OBRA NOVA PRAÇA DO PARQUE CENTENÁRIO		
LOCAL RUA IBIÁ, Nº 31, BAIRRO CENTENÁRIO - PARQUE CENTENÁRIO - MONTENEGRO/RS		
PROPONENTE MUNICÍPIO DE MONTENEGRO		
DESENHO VALÉRIA	PRANCHA RADIER E SBR	
PROJETO ARQ. E URB. VALÉRIA WOLLMANN CAU A195685-0	ESCALA 1/125	PRANCHA 06/09
	DATA ABRIL/2026	



CONVENÇÕES DAS INSTALAÇÕES ELÉTRICAS

- QUADRO DO MEDIDOR
-
- CENTRO DE DISTRIBUICAO - CD

PONTOS DE LUZ

PONTO DE LUZ NO TETO

INTERRUPTORES

INTERRUPTOR DE UMA SECÇÃO

TOMADAS

TOMADA NA PAREDE H=0.35m

OBS.:TOMADAS S/ INDICAÇÃO=100w

ELETRODUTOS/CONDUTORES


ELETRODUTO QUE SOBE, PASSA E DESCE

OBS.: CONDUTORES VER QUADRO DE CARGAS
ELETRODUTO NÃO COTADO D=25





Prefeitura Municipal de Montenegro
Secretaria Municipal de Gestão e Planejamento / SMGEP
Rua João Pessoa 1363, Bairro Centro, Montenegro/RS Fone (51) 3649-8265

OBRA		NOVA PRAÇA DO PARQUE CENTENÁRIO		
LOCAL		RUA IBIÁ, Nº 31, BAIRRO CENTENÁRIO - PARQUE CENTENÁRIO - MONTENEGRO/RS		
PROPONENTE				
MUNICÍPIO DE MONTENEGRO				
DESENHO		PRANCHA		
VALÉRIA		ELÉTRICO		
PROJETO		ESCALA		PRANCHA
		1/125		
		DATA		
ARQ. E URB. VALÉRIA WOLLMANN CAU A195685-0		ABRIL/2026		07/09

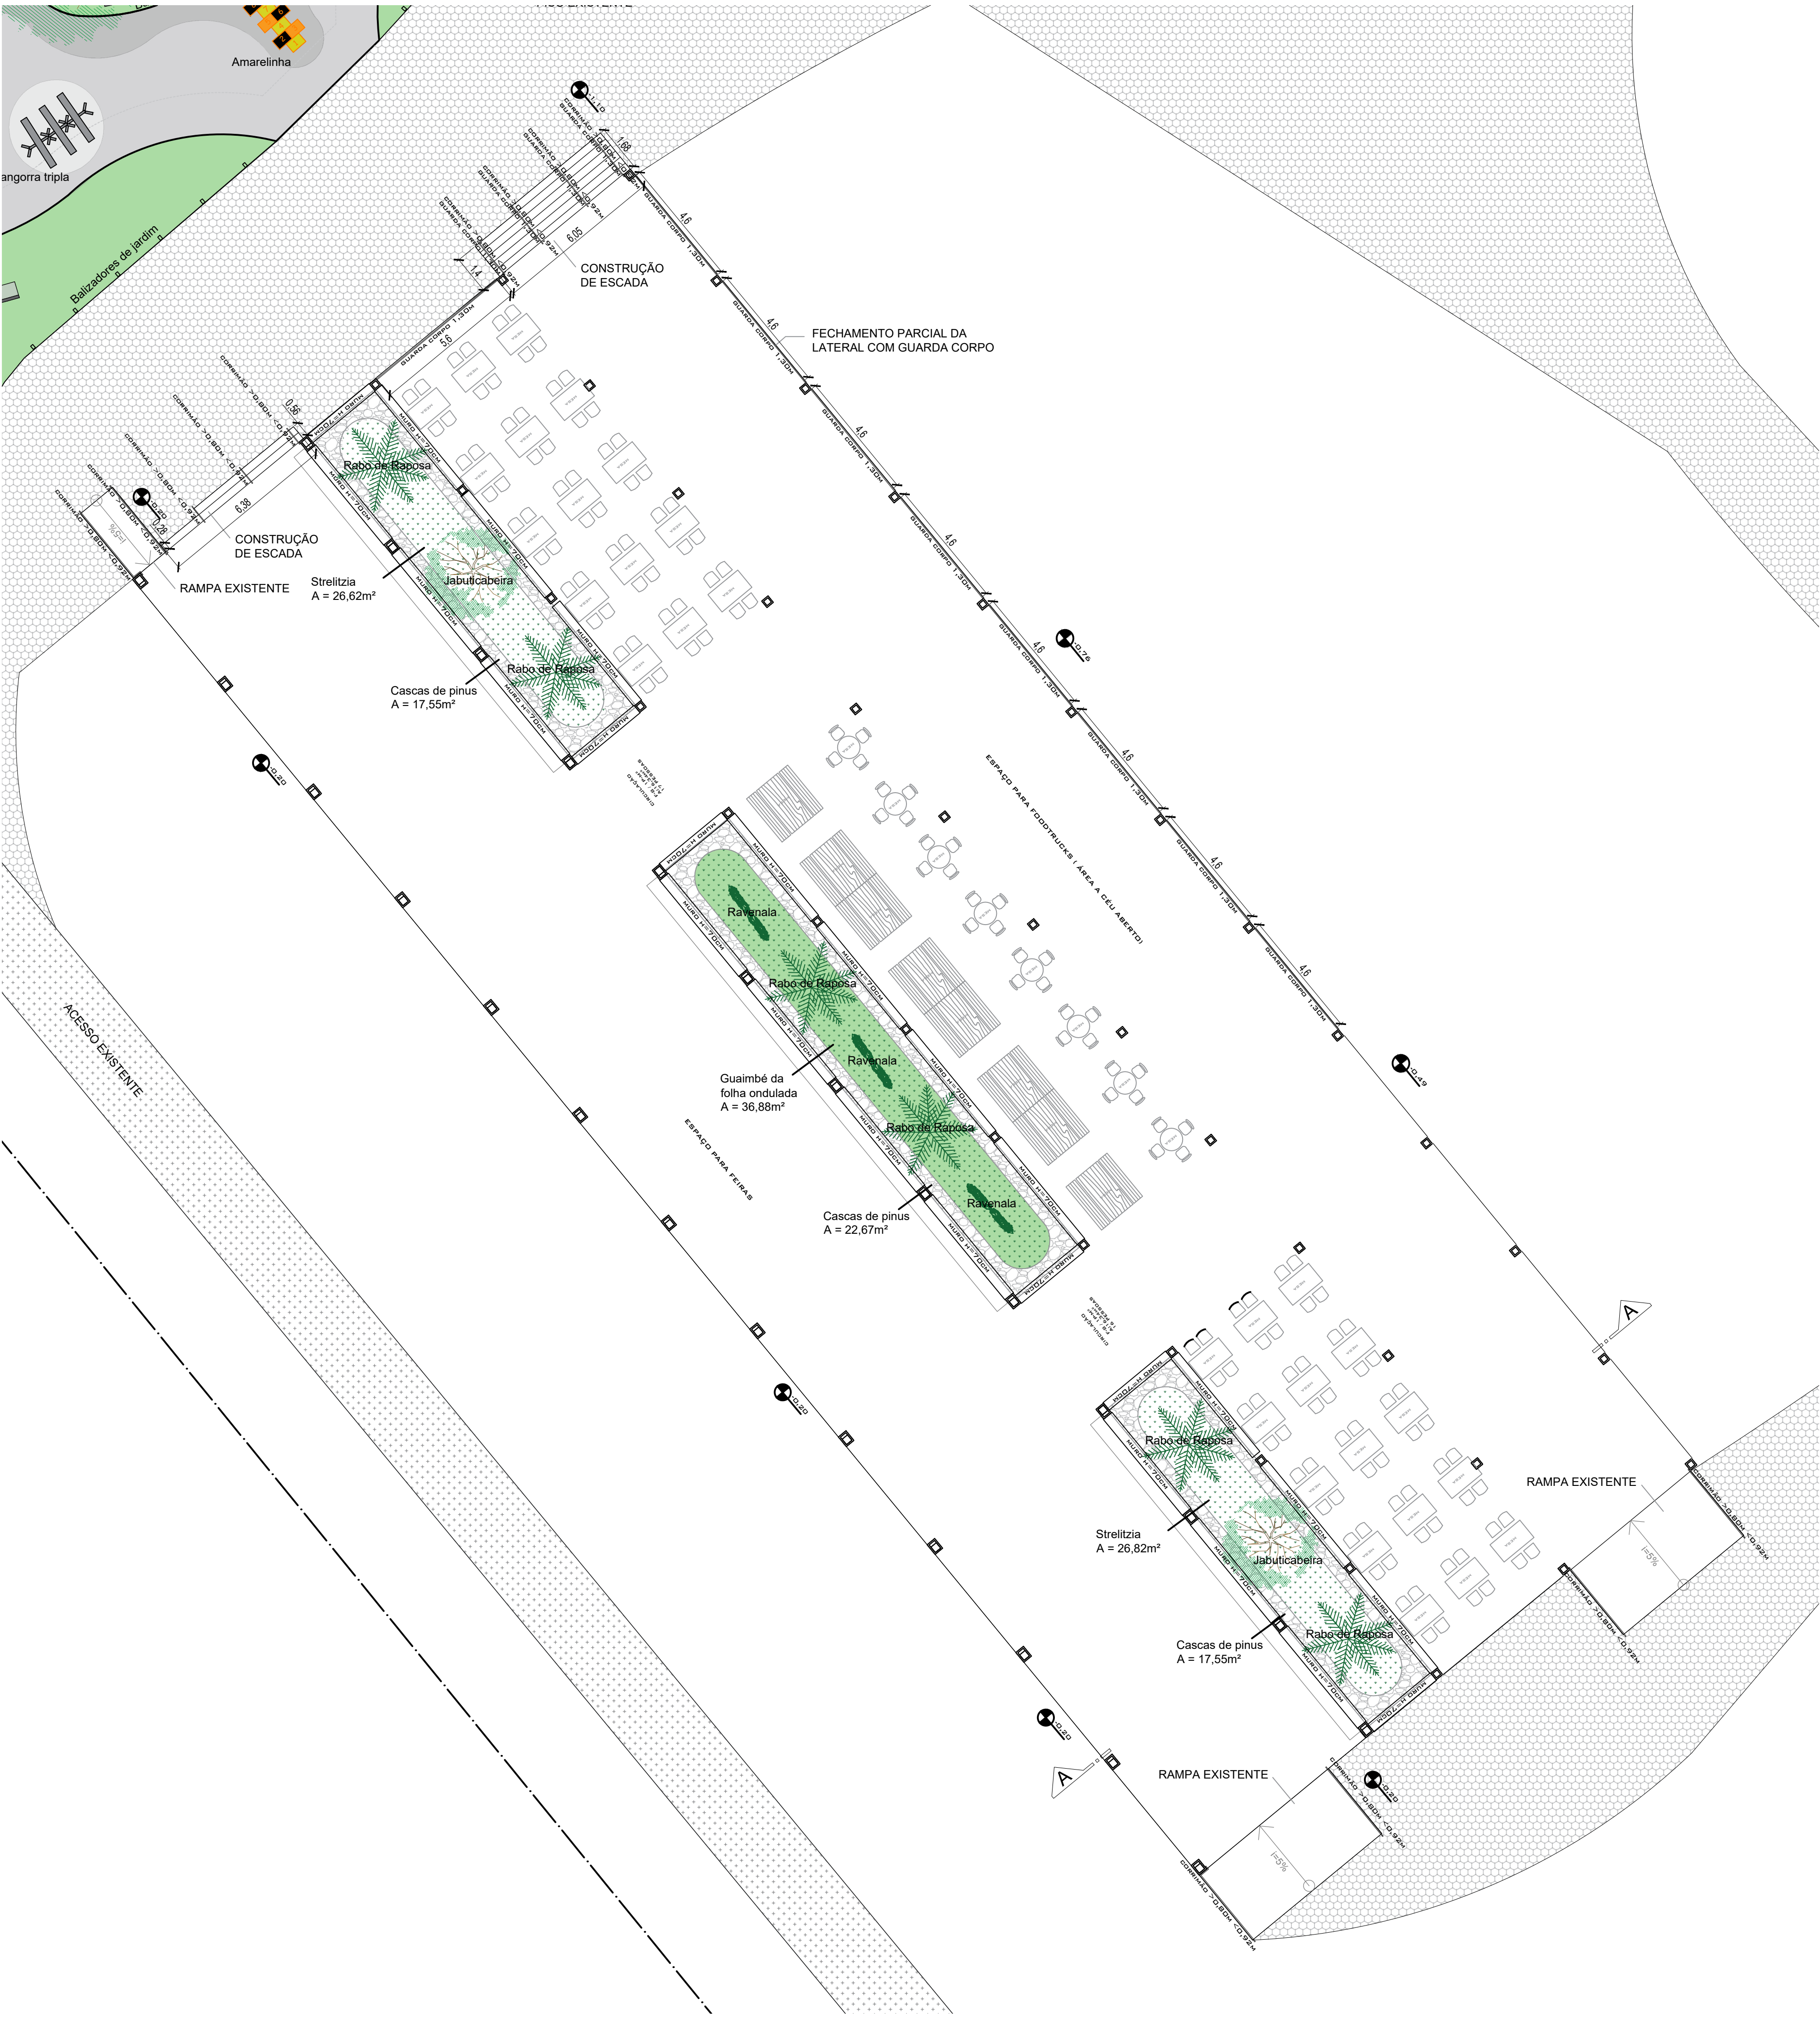

 Prefeitura Municipal de Montenegro Secretaria Municipal de Gestão e Planejamento / SMGEP Rua João Pessoa 1363, Bairro Centro, Montenegro/RS Fone (51) 3649-8265		
OBRA NOVA PRAÇA DO PARQUE CENTENÁRIO		
LOCAL RUA IBIÁ, Nº 31, BAIRRO CENTENÁRIO - PARQUE CENTENÁRIO - MONTENEGRO/RS		
PROPOSITOR MUNICÍPIO DE MONTENEGRO		
DESENHO VALÉRIA	PRANCHA ADEQUAÇÕES ESPAÇO DE FOODTRUCKS	
PROJETO ARQ. E URB. VALÉRIA WOLLMANN CAU A195685-0		ESCALA 1/125 DATA ABRIL/2026
		PRANCHA 08/09

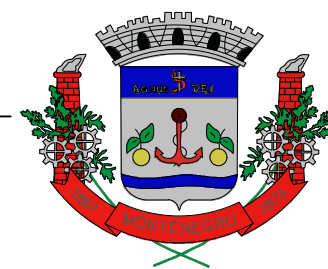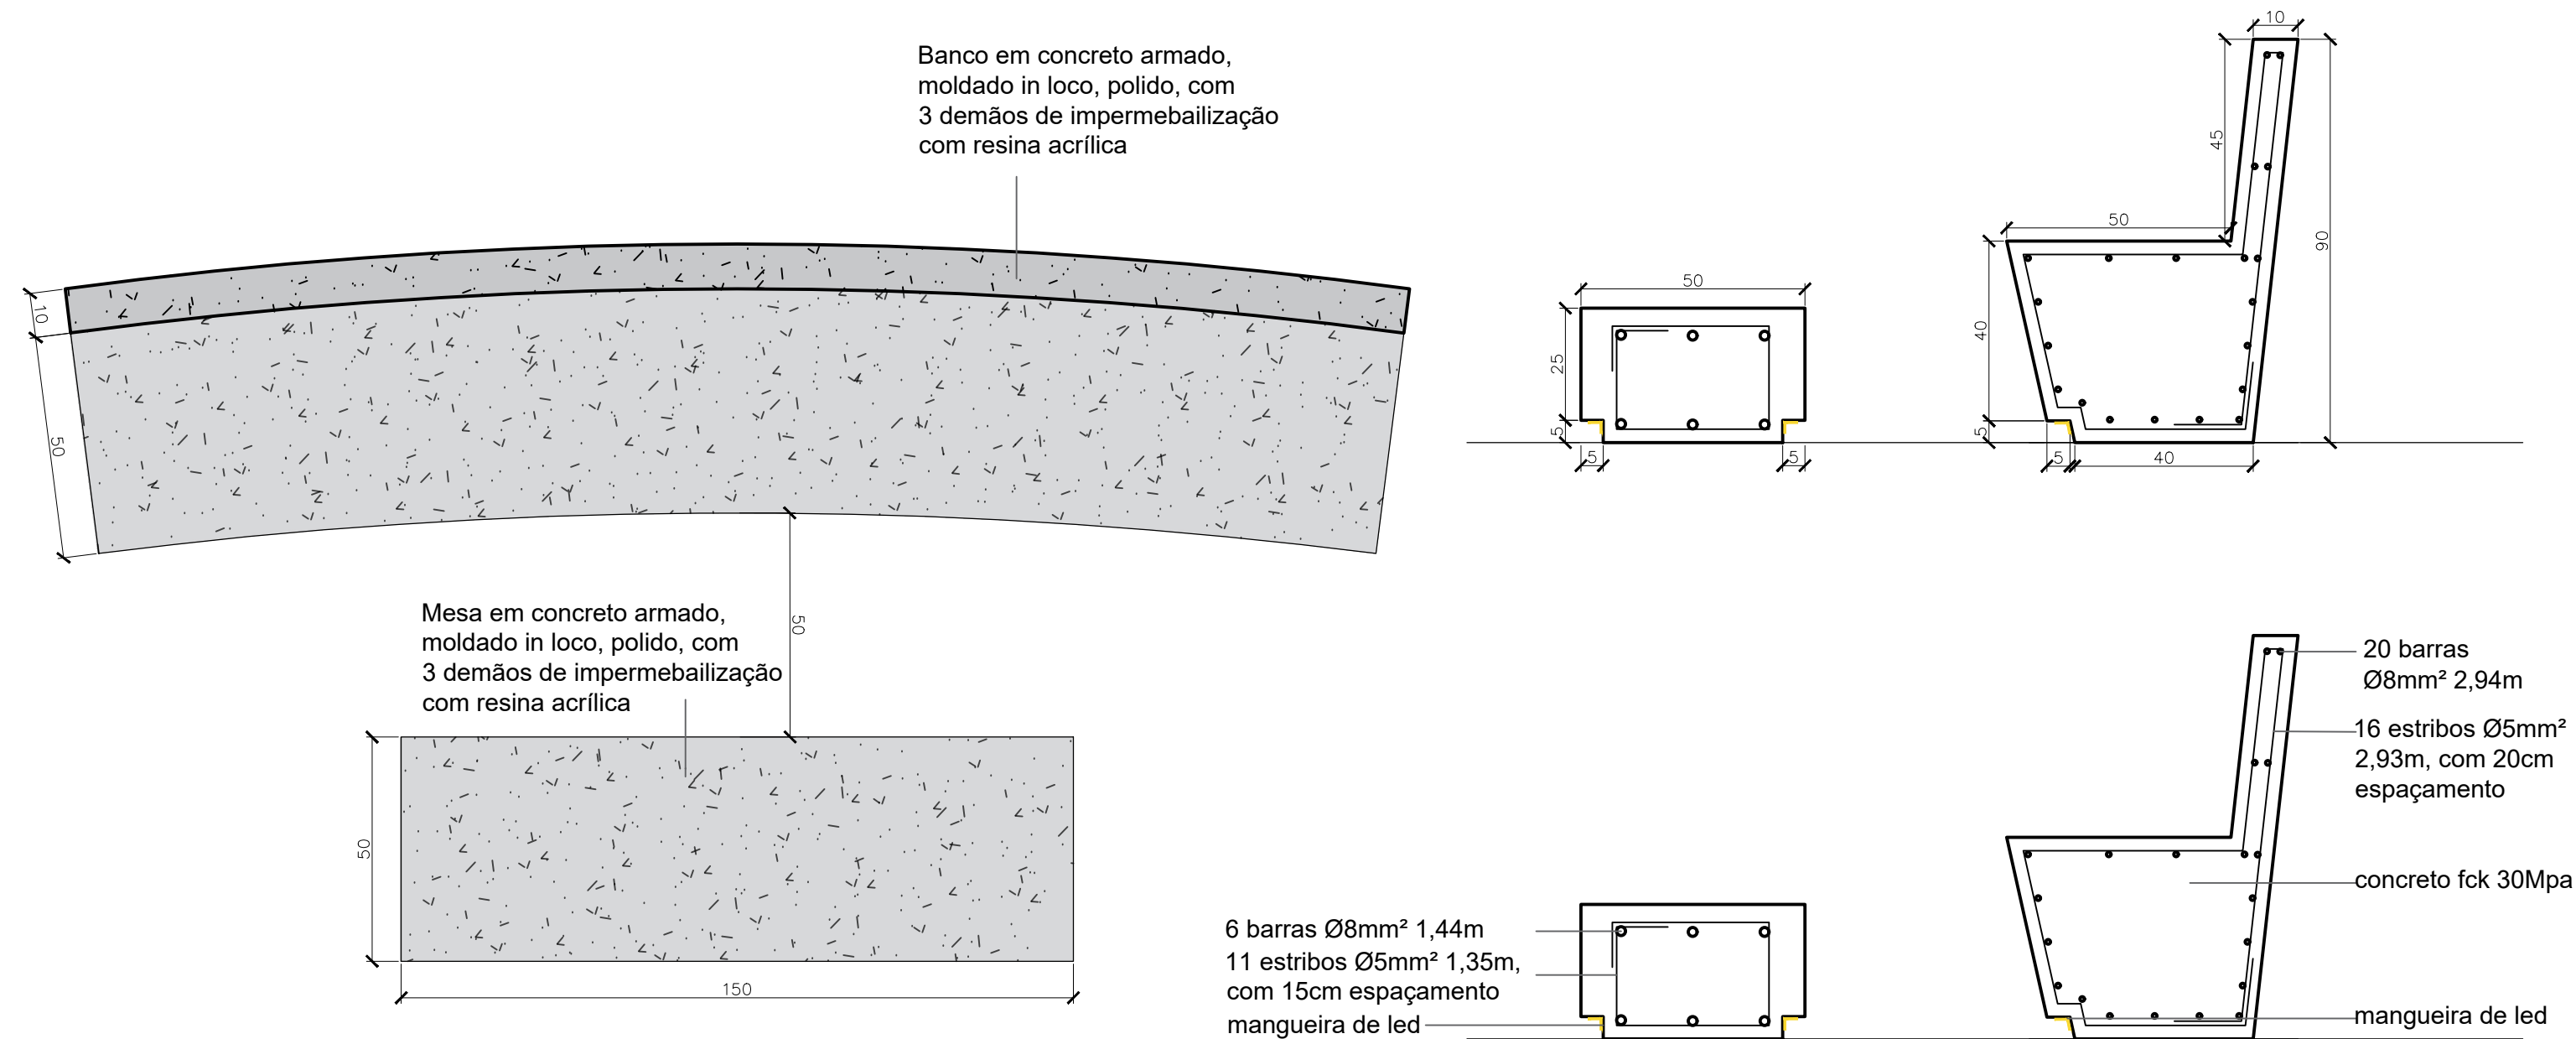

Prefeitura Municipal de Montenegro

Secretaria Municipal de Gestão e Planejamento / SMGEP

Rua João Pessoa 1363, Bairro Centro, Montenegro/RS Fone (51) 3649-8265

OBRA		NOVA PRAÇA DO PARQUE CENTENÁRIO	
LOCAL		RUA IBIÁ, Nº 31, BAIRRO CENTENÁRIO - PARQUE CENTENÁRIO - MONTENEGRO/RS	
PROPONENTE			
MUNICÍPIO DE MONTENEGRO			
DESENHO		PRANCHA	
VALÉRIA		MOBILIÁRIO	
PROJETO		ESCALA	PRANCHA
ARQ. E URB. VALÉRIA WOLLMANN CAU A195685-0		1/20	
		DATA	09/09
		ABRIL/2026	