


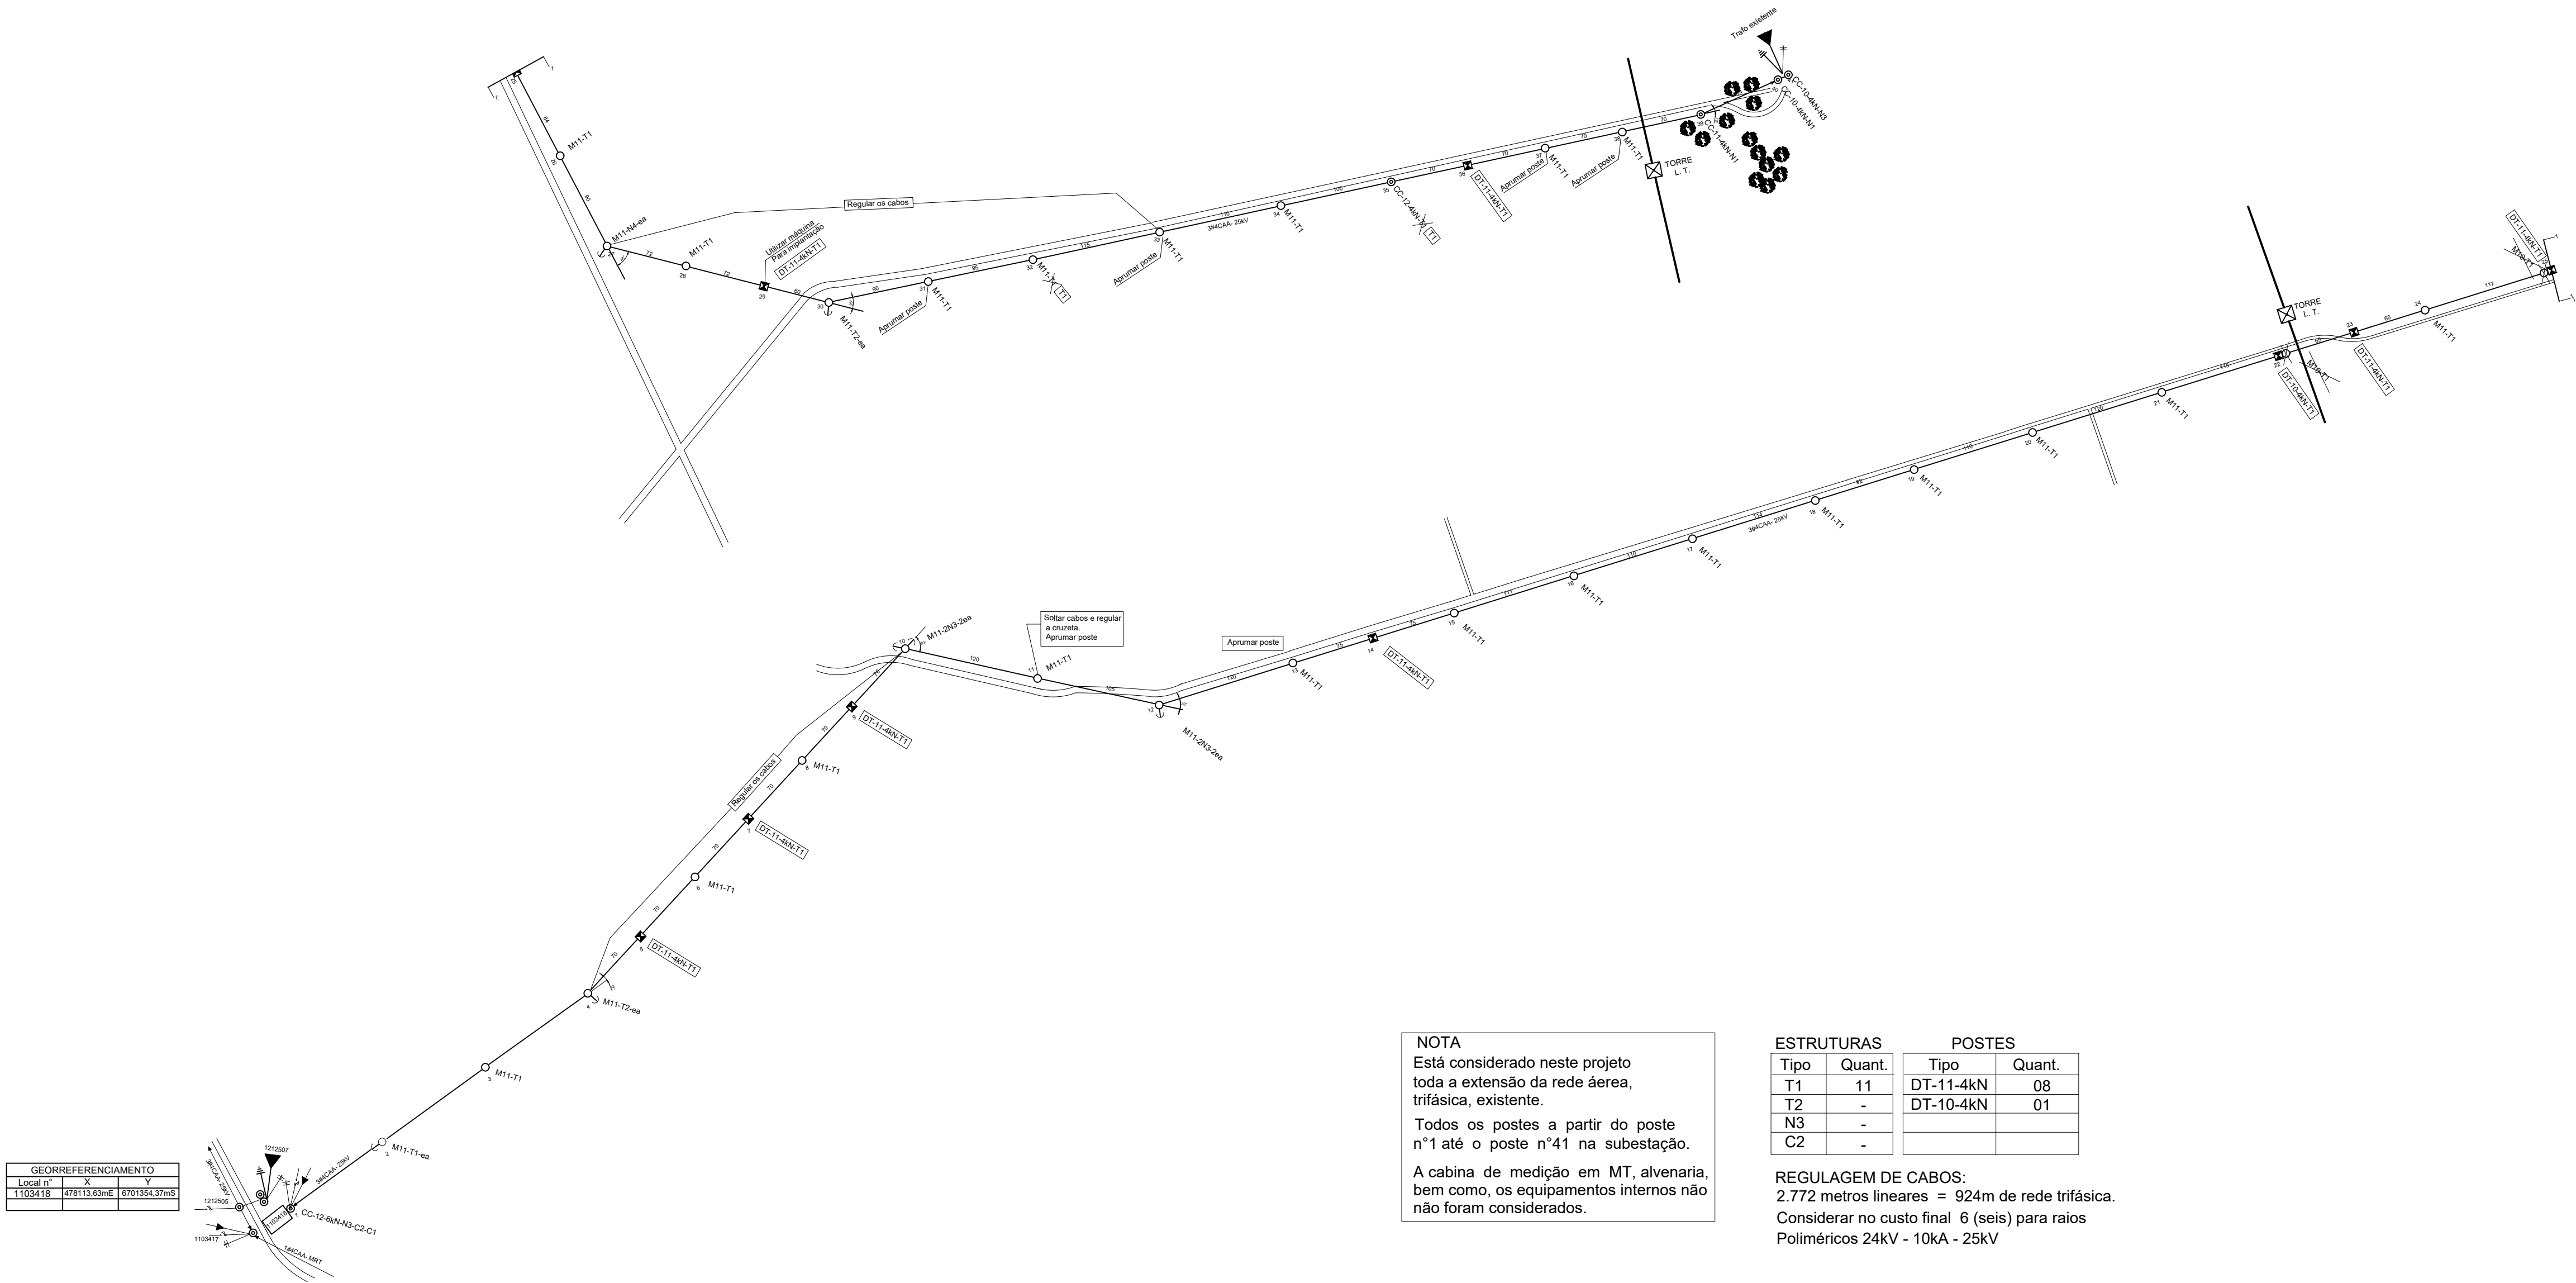

PROJETO	REDE ELÉTRICA
DESENHO	REDE ELÉTRICA
AGÊNCIA	REDE ELÉTRICA

PROJETO ELÉTRICO

Rua Hugo Lima, 386 - Piratini - Sapucaia do Sul - RS

Fone: (51)999 83 92 25

E-mail: moraescleo58@gmail.com

RESP. TÉCNICO: Engº Elet. Roberto Venhofen Rodrigues - CREA-RS: 52.401-D

INTERESSADO: MARCOS VANDERLEI DOS SANTOS:00549707093

Coop. dos Trabalhadores Assent. Região Porto Alegre Ltda - CNPJ:01.112.137/0001-09

LOCAL: Assentamento Itapuí
Cajú - Nova Santa Rita

OBRA: REFORMA DE REDE
DE MÉDIA TENSÃO

PROJETO: Cléo DATA: Abril/2025 PRANCHAS: Única ESCALA: 1: 2000

DESENHO: Cléo VISTO: AGÊNCIA: FOLHA Nº EXPEDIENTE INTERNO: Projeto nº: