


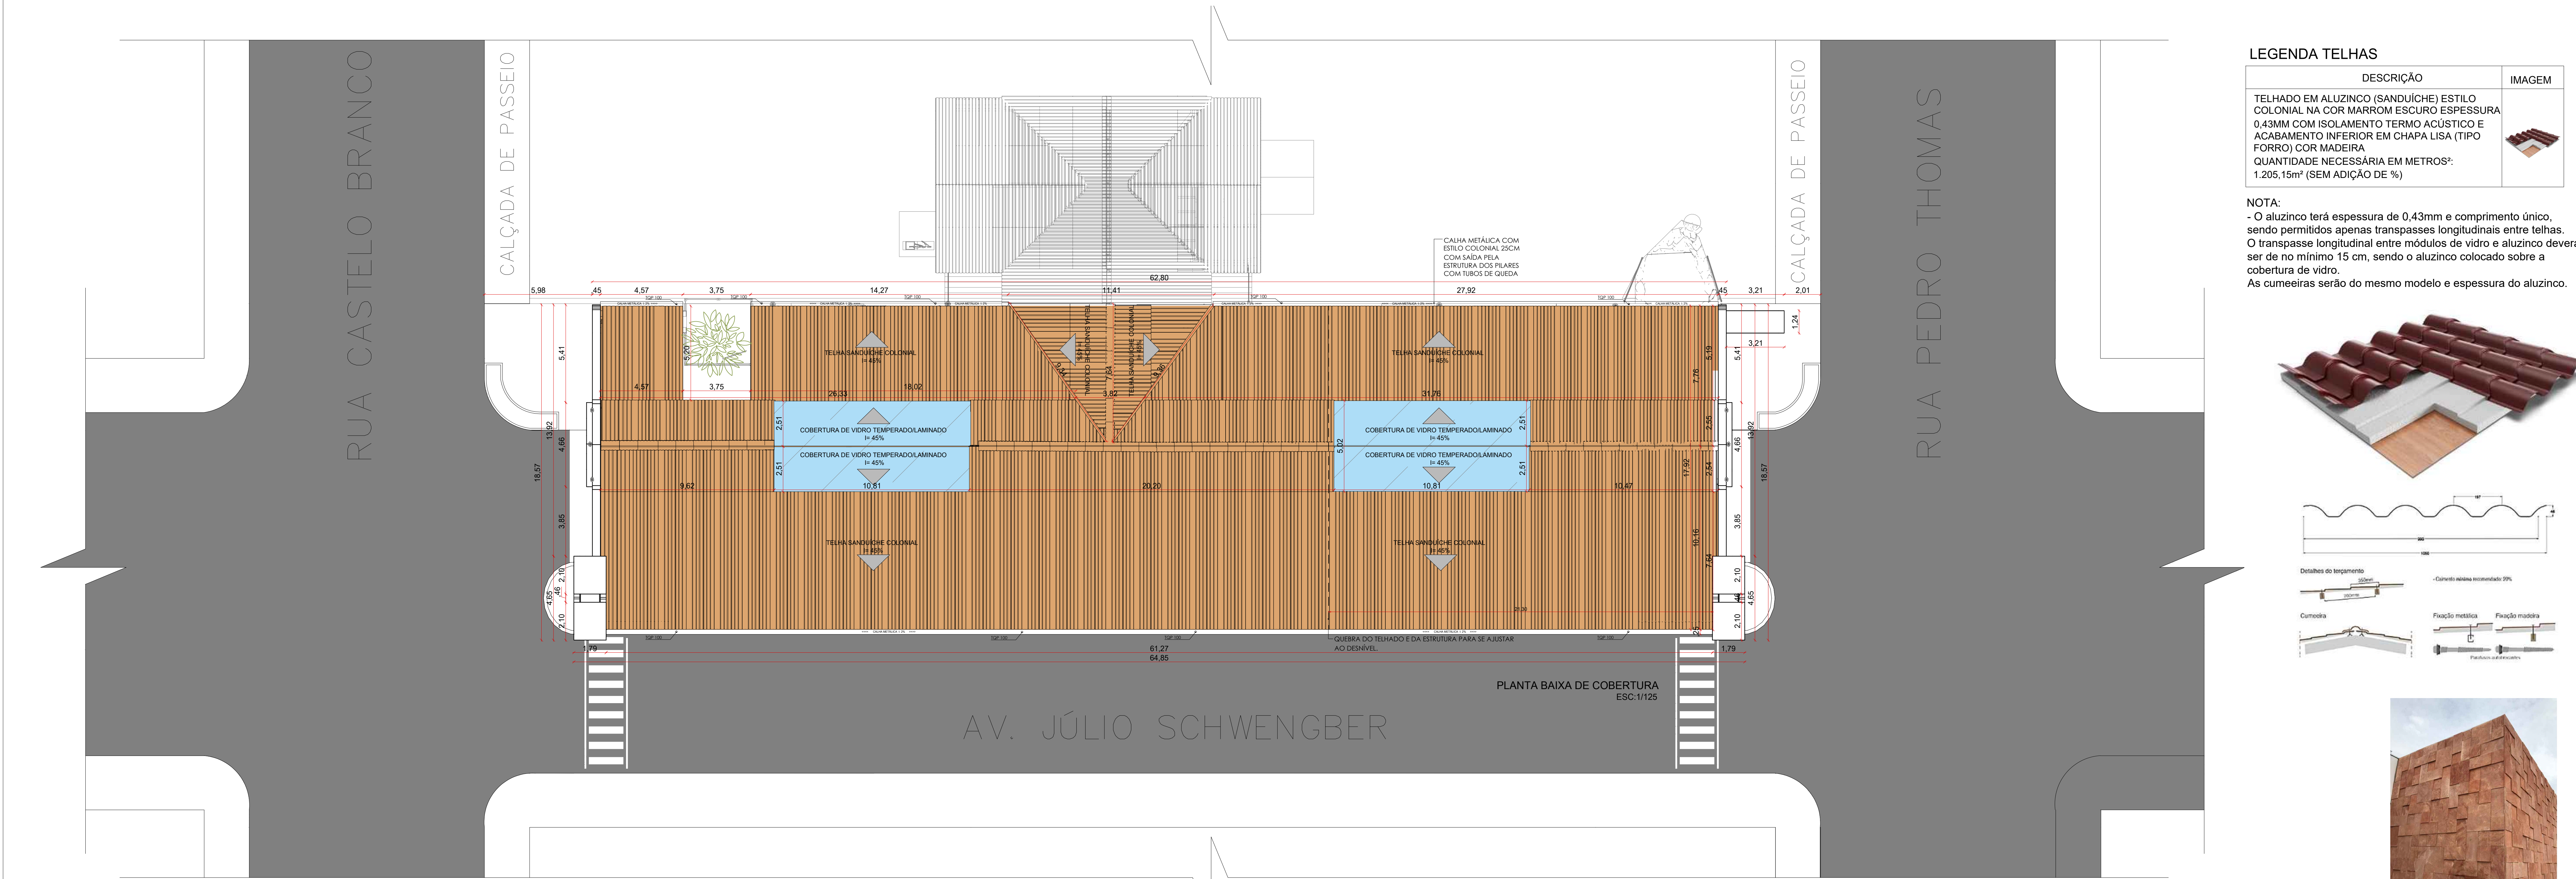

LEGENDA TELHAS

| DESCRIÇÃO   | IMAGEM |
|---|--------|
| TELHADO EM ALUZINCO (SANDUICHE) ESTILO COLONIAL NA COR MARROM ESCURO ESPESSURA 0,43MM COM ISOLAMENTO TERMO ACÚSTICO E ACABAMENTO INFERIOR EM CHAPA LISA (TIPO FORRO) COR MADEIRA<br>QUANTIDADE NECESSÁRIA EM METROS²:<br>1.205,15m² (SEM ADIÇÃO DE %) |        |

NOTA:  
- O aluzinco terá espessura de 0,43mm e comprimento único, sendo permitidos apenas transpasses longitudinais entre telhas. O transpasso longitudinal entre módulos de vidro e aluzinco deverá ser de no mínimo 15 cm, sendo o aluzinco colocado sobre a cobertura de vidro.  
As cumeeiras serão do mesmo modelo e espessura do aluzinco.


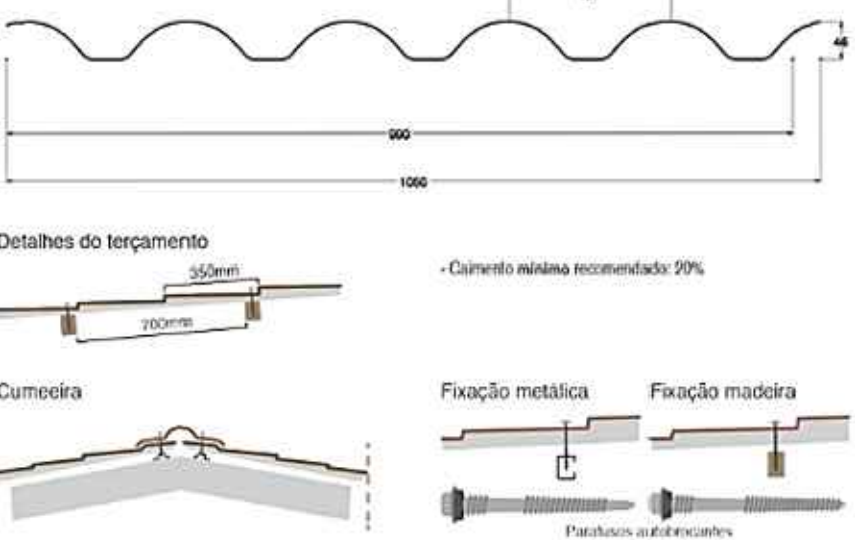


IMAGEM DE REFERÊNCIA DO REVESTIMENTO A SER UTILIZADO

LEGENDA MOLDURAS ABERTURAS/ACABAMENTOS

| DESCRIÇÃO   | IMAGEM |
|---|--------|
| MOLDURA EM EPS COM MODELO SOB MEDIDA<br>MEDIDA LINEAR: 260,95M (SEM ADICIONAL DE %)<br>-MOLDURA CABEÇALHO/COROAMENTO DE PILARES E DE TODOS OS ACABAMENTOS DA ESTRUTURA |        |
| MOLDURA EM EPS COM MODELO SOB MEDIDA<br>MEDIDA LINEAR: 116,12M (SEM ADICIONAL DE %)<br>-MOLDURA PARTE CENTRAL DE TODOS OS PILARES                                      |        |
| MOLDURA EM EPS COM MODELO SOB MEDIDA<br>MEDIDA LINEAR: 25,60M (SEM ADICIONAL DE %)<br>-MOLDURA ACABAMENTOS EXTERNOS DE FACHADA E TORRES                                |        |
| MOLDURA EM EPS COM MODELO SOB MEDIDA<br>MEDIDA LINEAR: 36M (SEM ADICIONAL DE %)<br>-MOLDURA ACABAMENTOS CENTRAIS EXTERNOS DE FACHADA E TORRES                          |        |
| MOLDURA EM EPS COM MODELO SOB MEDIDA<br>MEDIDA LINEAR: 12,48M (SEM ADICIONAL DE %)<br>-MOLDURA JANELA ALTA FACHADA                                                     |        |

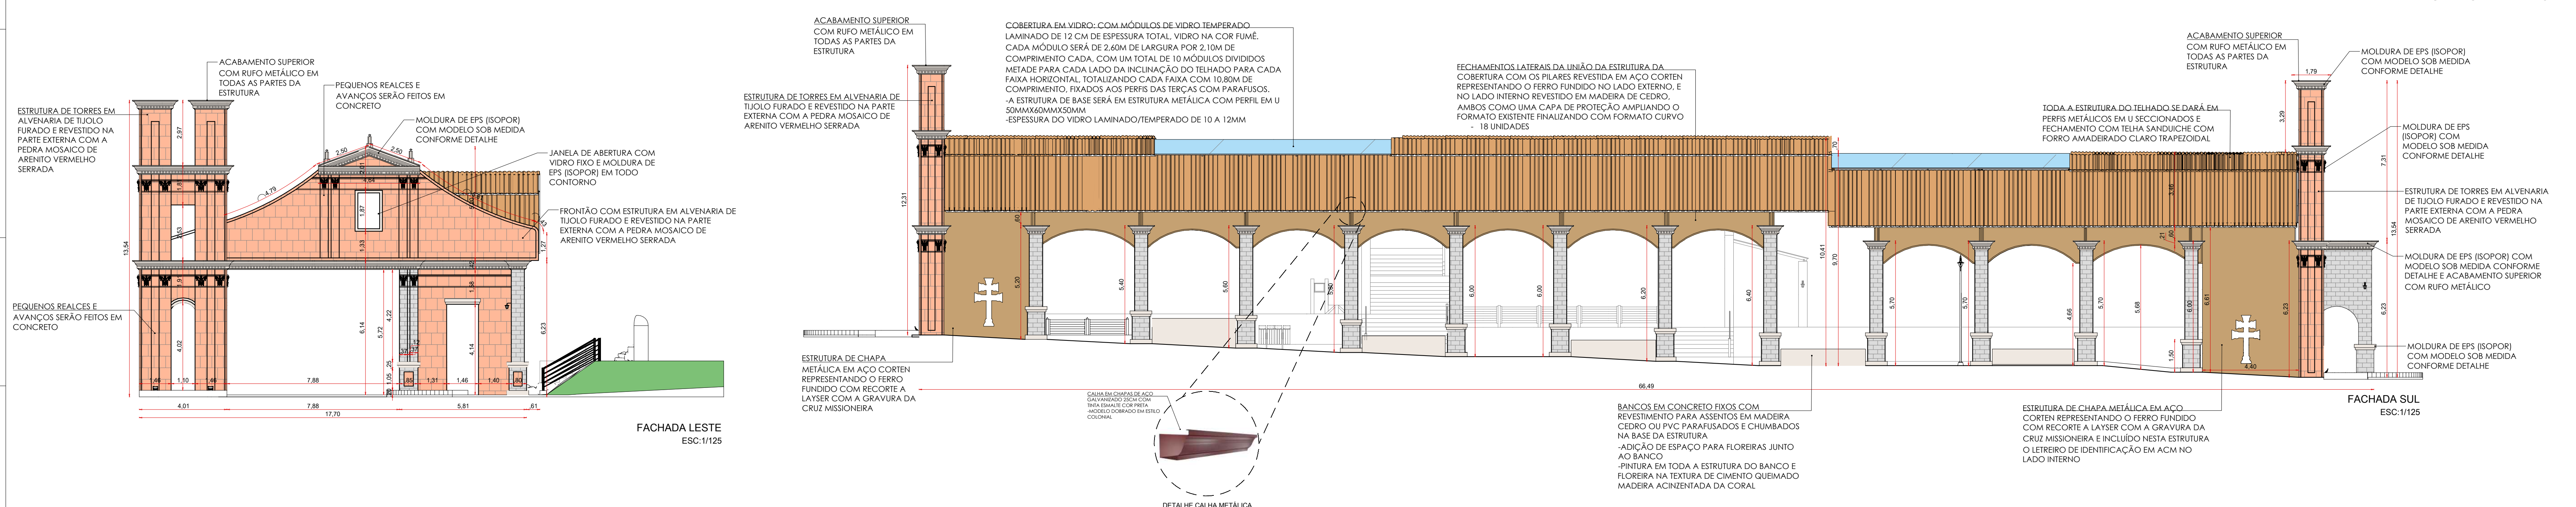

NOTAS DE PROJETO:  
-O projeto é baseado nas medidas extraídas no local, para execução é necessário aferir as medidas novamente no local.  
-Considerar detalhes estruturais conforme descrito no memorial descritivo.



| PROJETO DE CENTRO MUNICIPAL ARTÍSTICO E CULTURAL - MULTIUSO   |                                                           |                 |
|---|-----------------------------------------------------------|-----------------|
| PROPRIETÁRIO   | RESPONSÁVEL TÉCNICO                                       |                 |
| <div>PREFEITURA MUNICIPAL DE<br/>SÃO PEDRO DO BUTIÁ/RS</div> <div>CNPJ: 93.592.715/0001-61</div>                                                                                                  | <div>ARQ. DANIELI HENTZ</div> <div>CAU Nº AI84896-8</div> |                 |
| <div>ADOIS</div> <div>ARQUITETURA E INTERIORES</div> <div>Av. JÚLIO SCHWENGBER, 1081 - SÃO PEDRO DO BUTIÁ - RS</div> <div>(55) 9 9982-5311</div> <div>ADOISARQUITETURA.INTERIORES@GMAIL.COM</div> | ENDEREÇO DA OBRA:                                         | ESCALA INDICADA |
|   | Av. JÚLIO SCHWENGBER, CENTRO<br>SÃO PEDRO DO BUTIÁ/RS     | DATA:           |
|   |                                                           | ABRIL DE 2026   |
|   | ÁREA DE CONSTRUÇÃO: 1.136,50M²                            | PRANCHA         |
|   |                                                           | 04              |