



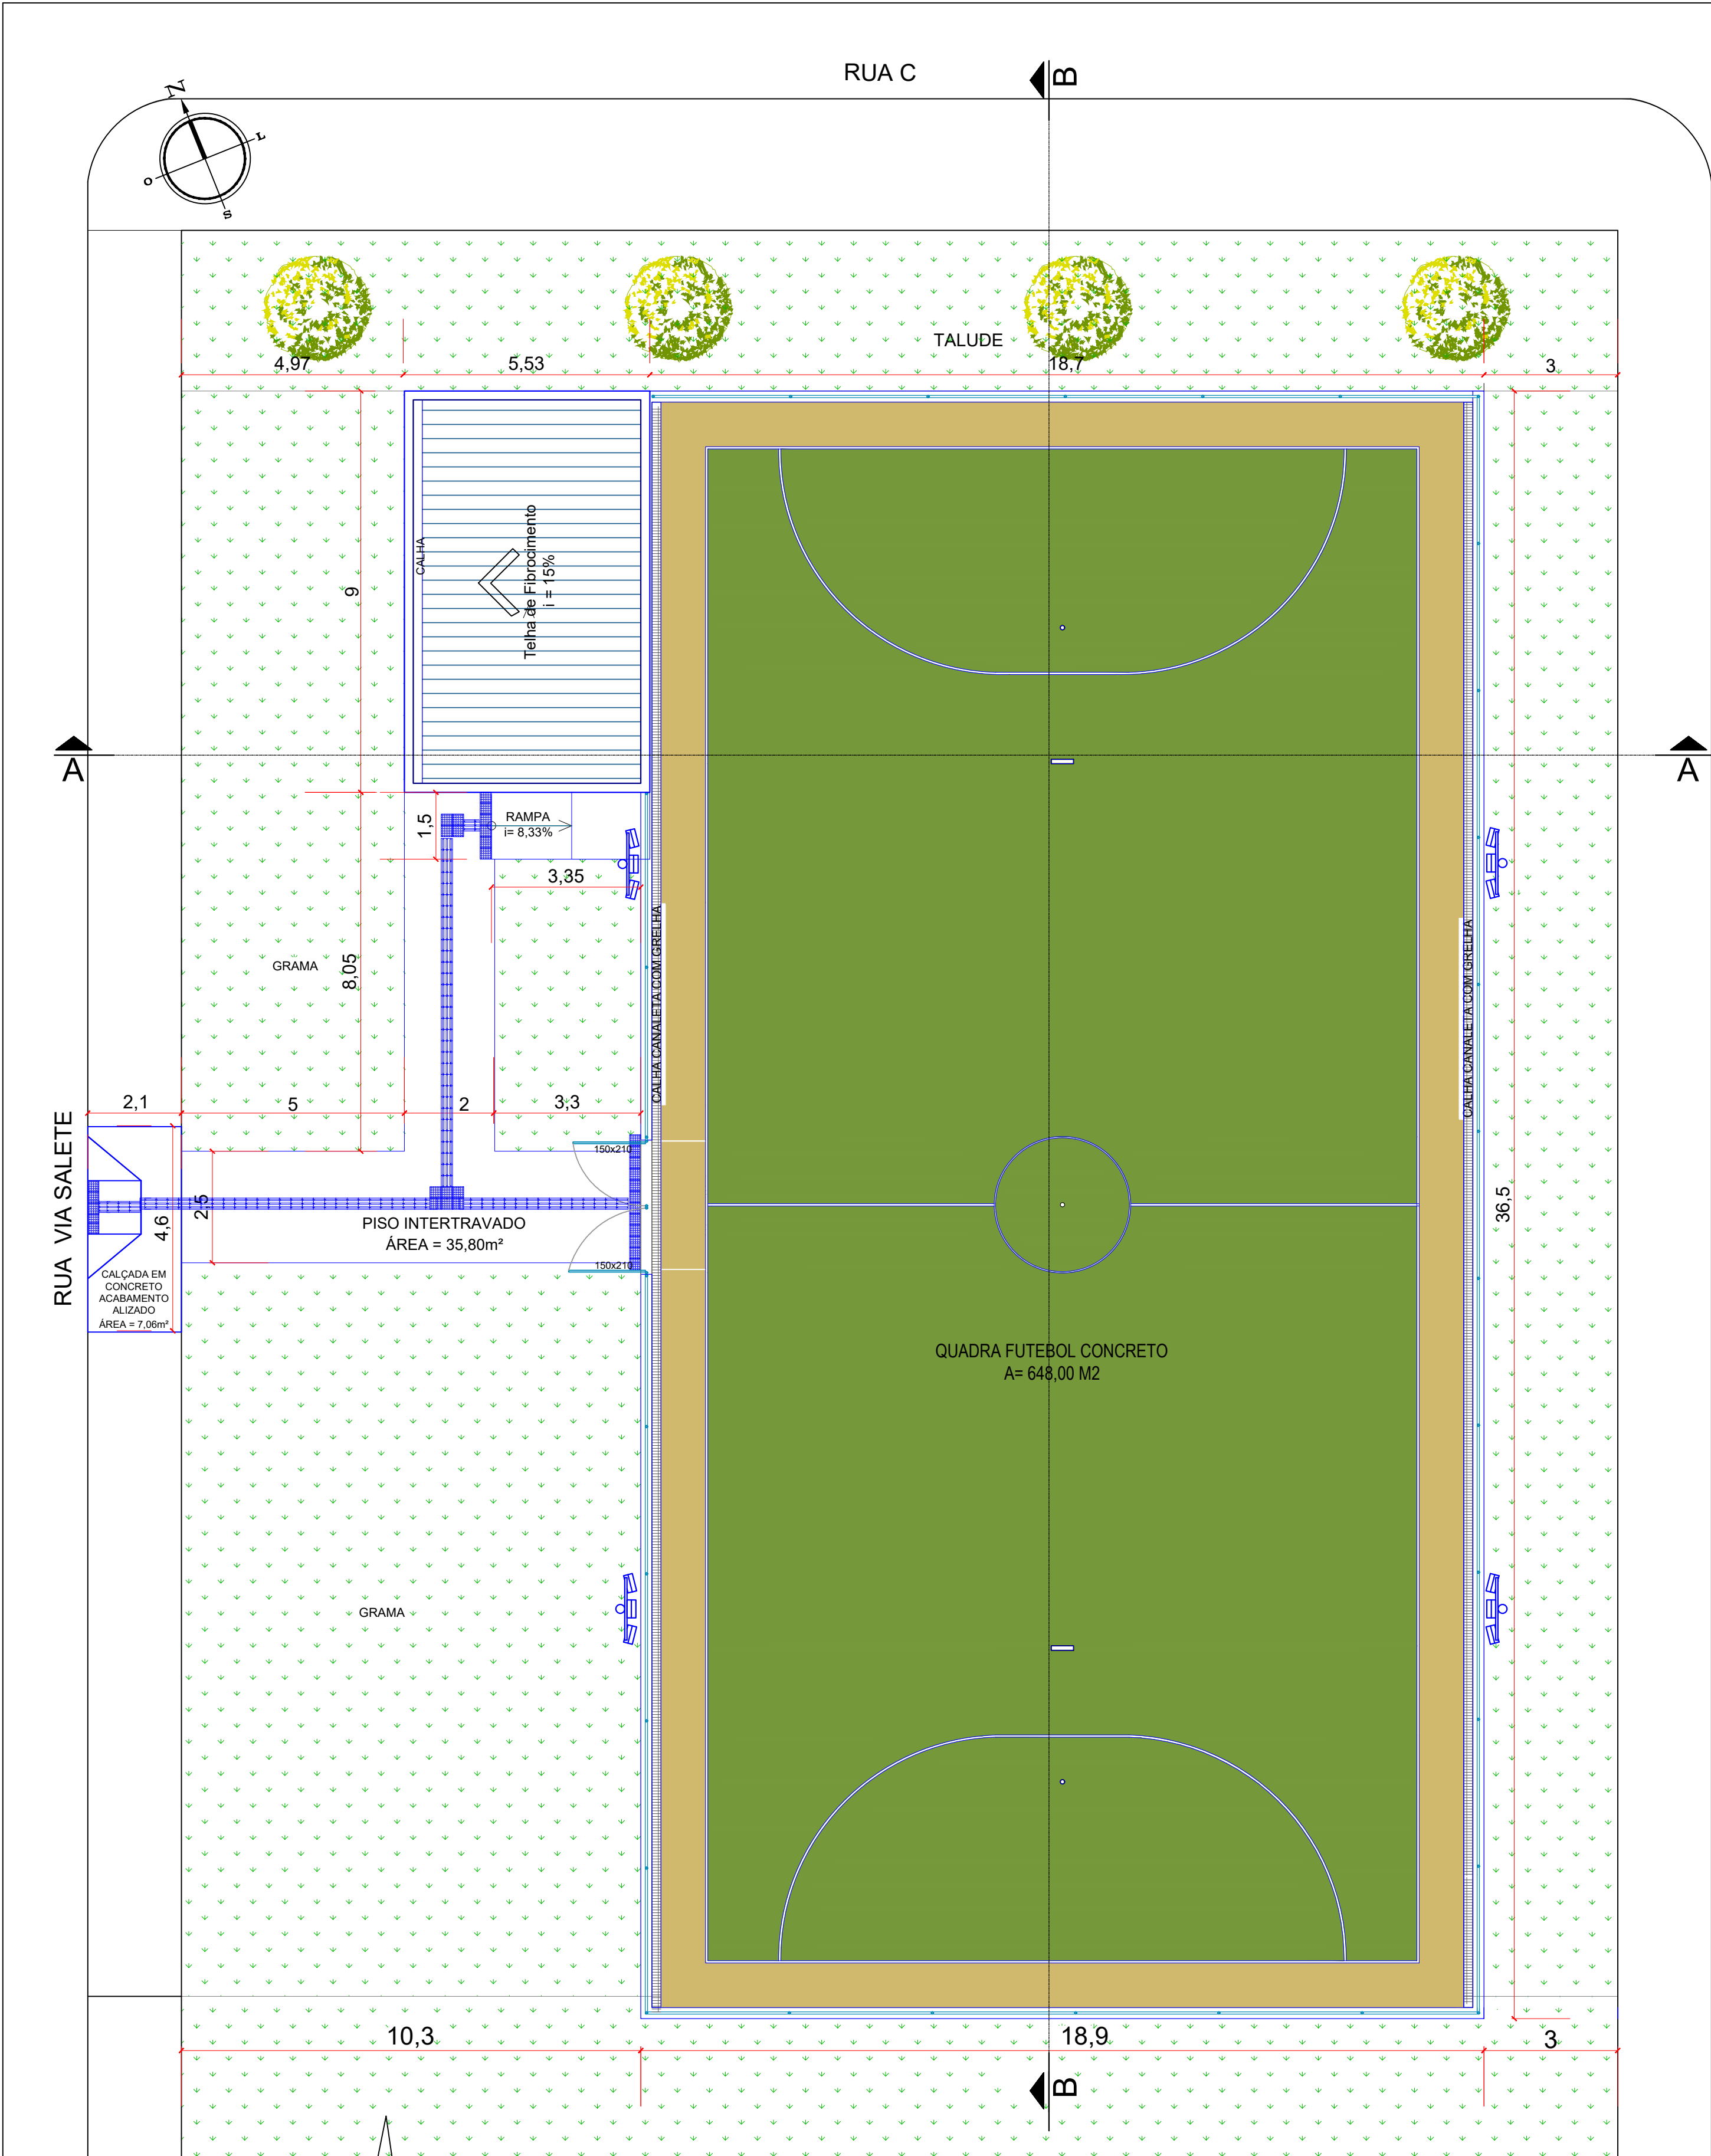

PLANTA BAIXA E
PLANTA DE LOCALIZAÇÃO
ESC: 1/100

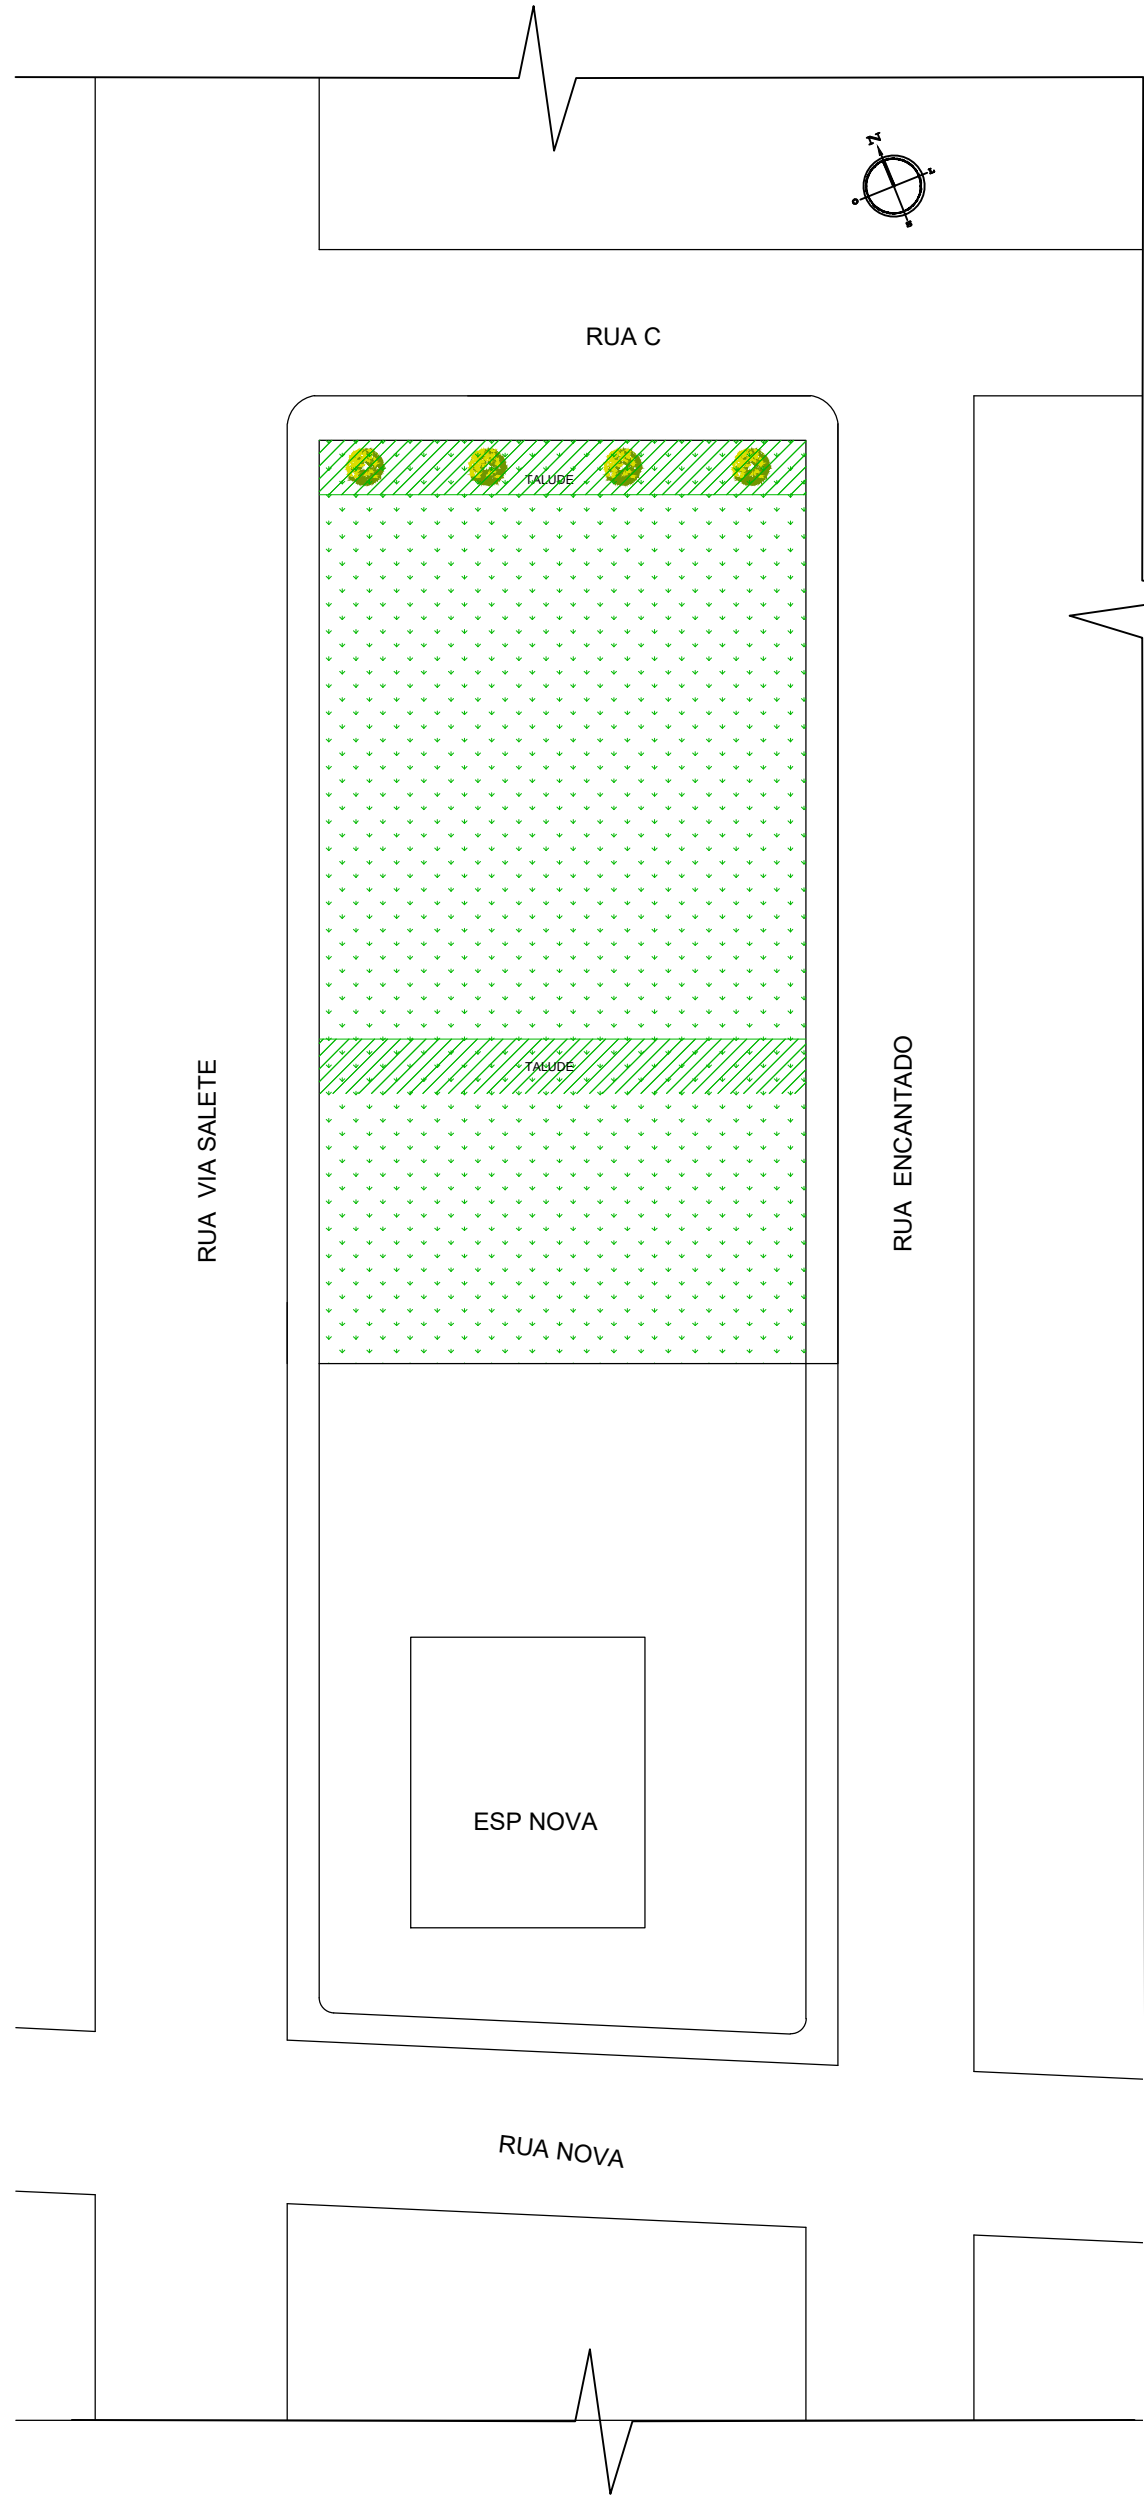

PLANTA DE SITUAÇÃO
ESC: 1/500

APROVADO

RANIERI LUCIANO DE
OLIVEIRA:956077730
00

Assinado de forma digital por
RANIERI LUCIANO DE
OLIVEIRA:95607773000
Dados: 2026.08.18 13:04:47
-03'00'

 PREFEITURA MUNICIPAL DE SANTO ÂNGELO Secretaria Municipal de Planejamento e Habitação Setor de Projetos		
Obra: QUADRA DE FUTEBOL E VESTIÁRIOS - BAIRRO NOVA Cidade de Santo Ângelo - RS		Prancha: 01/08
Especificação: PLANTA DE SITUAÇÃO, PLANTA DE COBERTURA E LOCALIZAÇÃO		Escala: INDICADA
Responsável Técnico: ANGÉLICA VESTENA BAGGIOTTO:02102988-040 Angélica Vestena Baggiotto Arq e Urb - CAU/RS: A 137.224-6	Desenho: Angélica	Data: AGOS 2026
Prefeito municipal: Nívio Braz	Secretário de Planejamento e Habitação: Clebson Anchieta Taborda	Chefe Setor de Projetos: José Carlos Freire Ferraz Eng°. Civil - CREA/RS: 65.266