


TALUDE

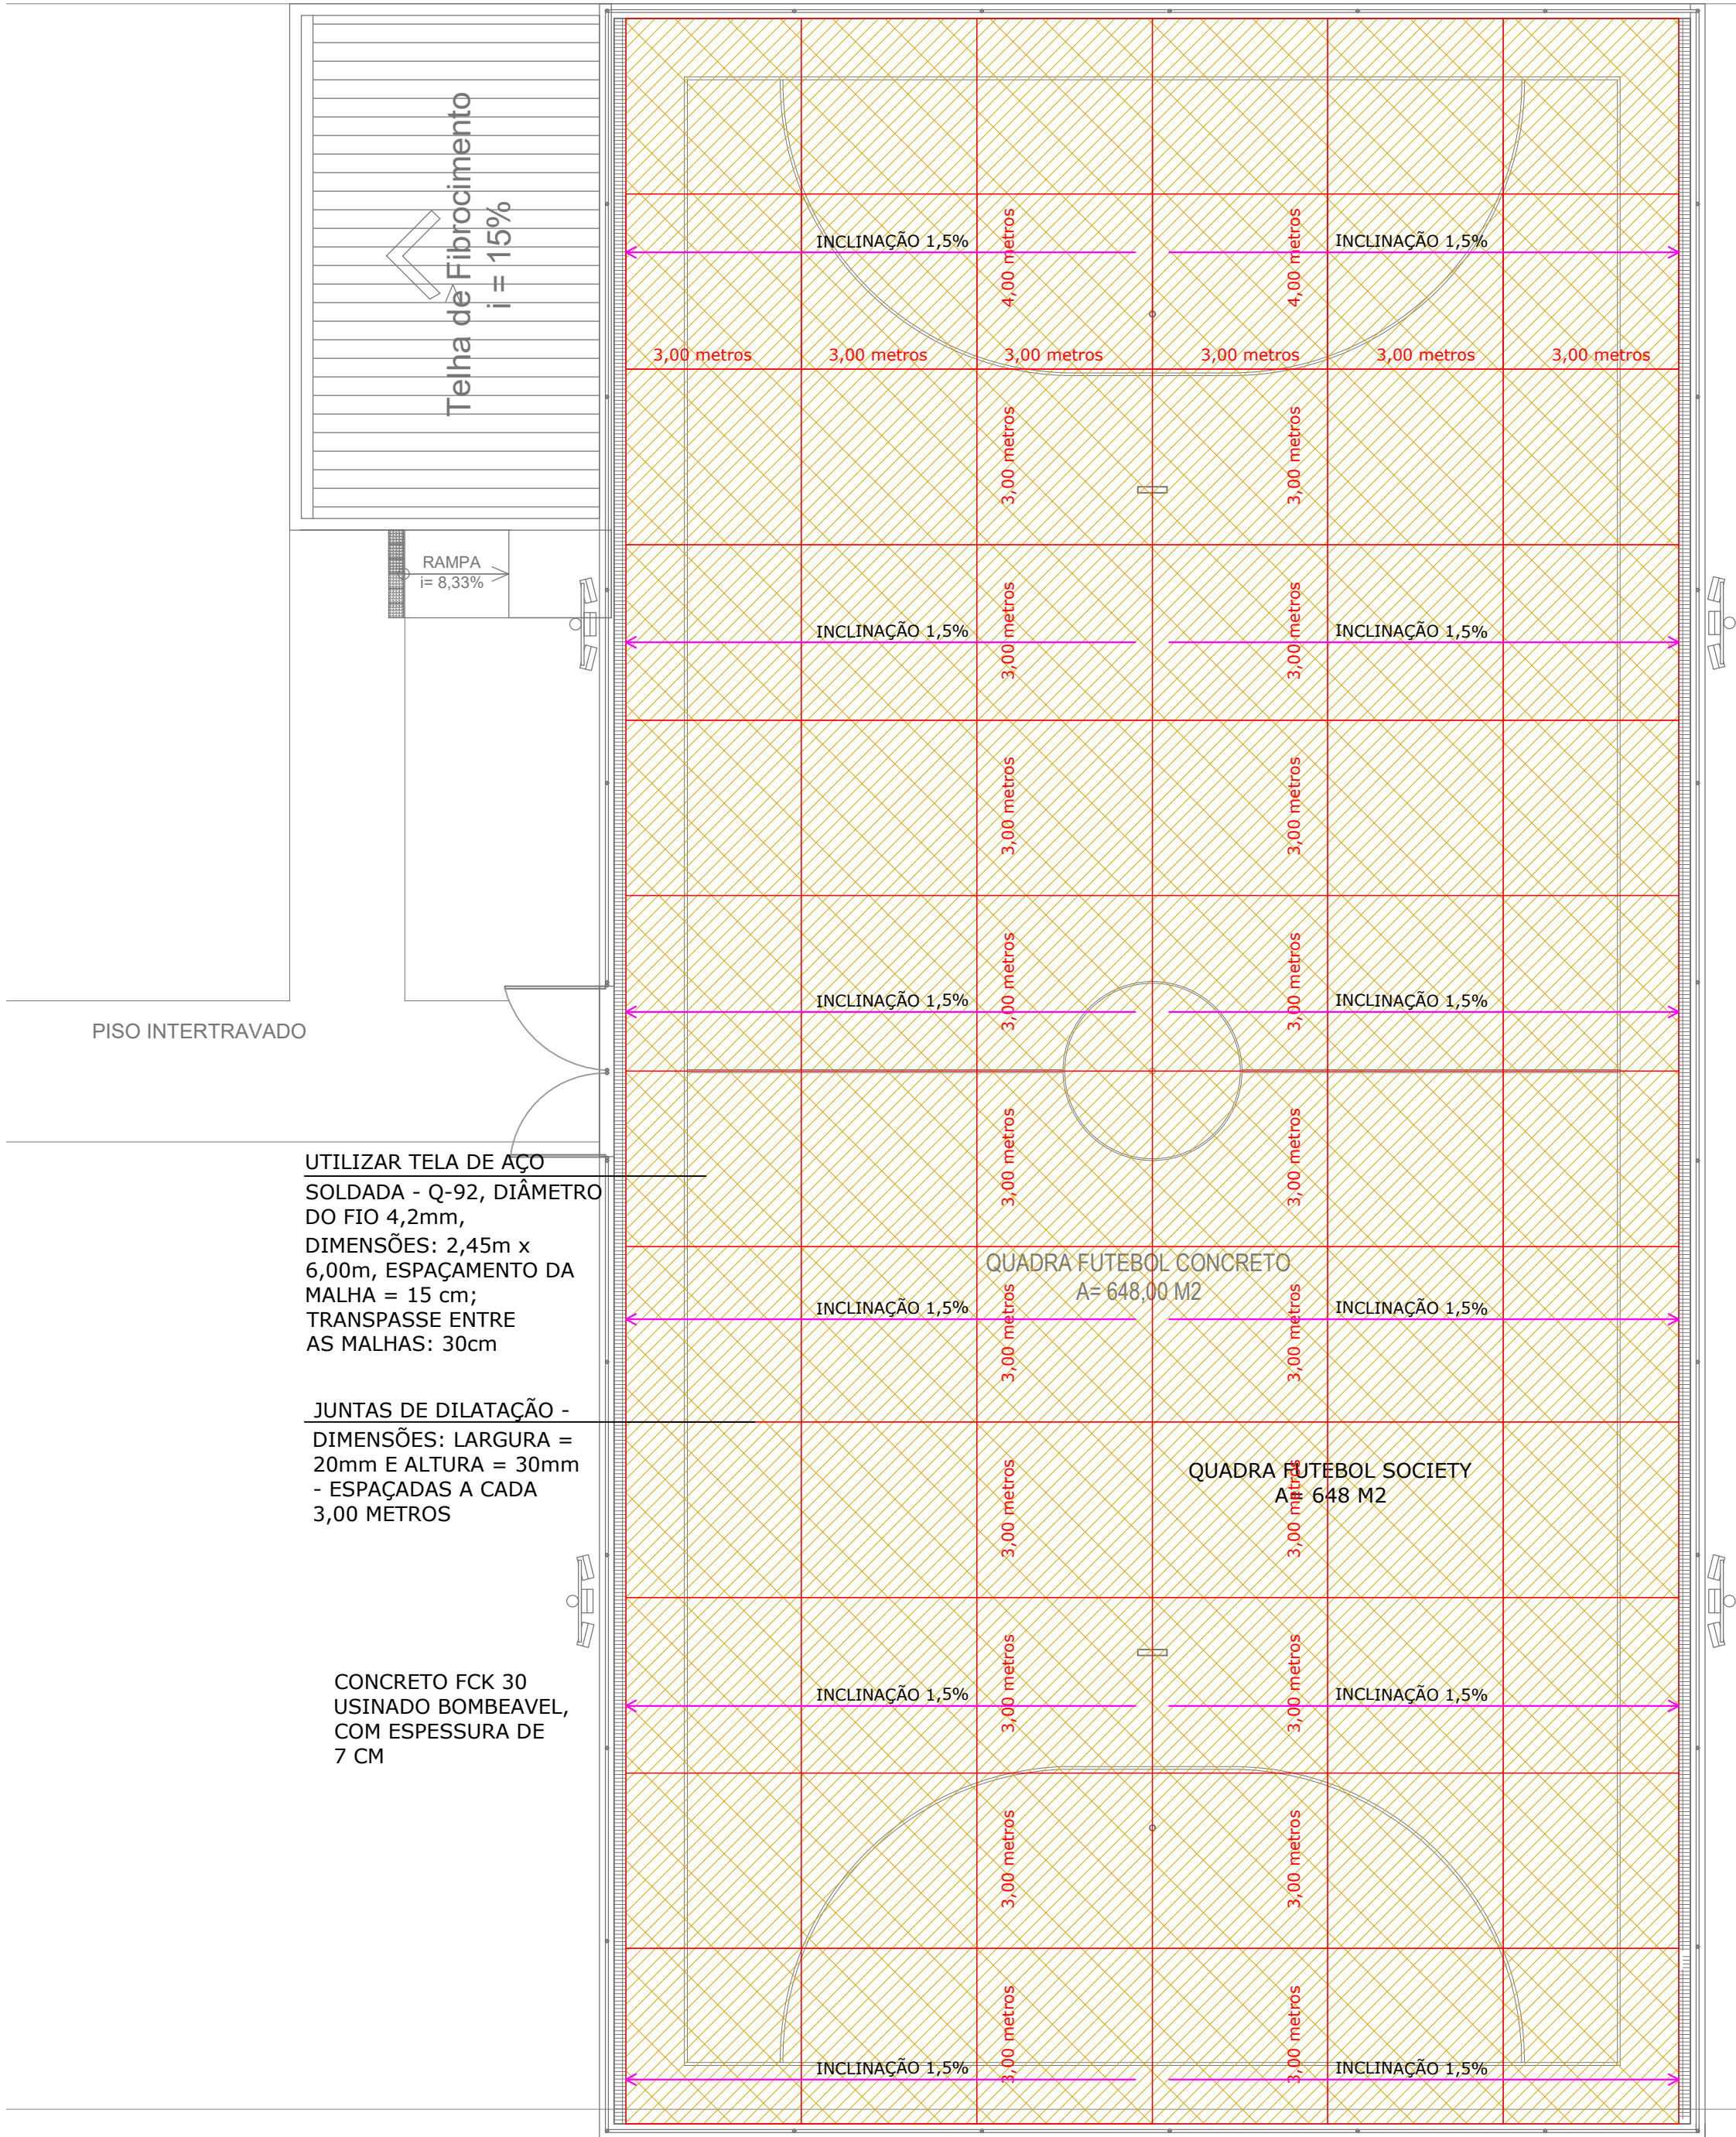

PLANTA ESTRUTURAL E DRENAGEM QUADRAS
ESC. 1/100

APROVADO

RANIERI LUCIANO DE
OLIVEIRA:956077730
00

Assinado de forma digital
por RANIERI LUCIANO DE
OLIVEIRA:95607773000
Dados: 2026.08.18 14:26:36
-03'00'

 PREFEITURA MUNICIPAL DE SANTO ÂNGELO Secretaria Municipal de Planejamento e Habitação Setor de Projetos		
Obra: QUADRA DE FUTEBOL E VESTIÁRIOS - BAIRRO NOVA Cidade de Santo Ângelo - RS		Prancha: 07/08
Especificação: PLANTA ESTRUTURAL E DRENAGEM		Escala: 1/100
Responsável Técnico: ANGÉLICA VESTENA BAGGIOTTO:021029880 40 Assinado de forma digital por ANGÉLICA VESTENA BAGGIOTTO:02102988040 Dados: 2026.08.18 15:05:13 -03'00'		Data: AGOS 2026
Prefeito municipal: Nívio Braz	Secretário de Planejamento e Habitação: Clebson Anchieta Taborda	Chefe Setor de Projetos: José Carlos Freire Ferraz Eng°. Civil - CREA/RS: 65.266