



BALCÕES SOB AS JANELAS COM VÃO DE 525 cm

1

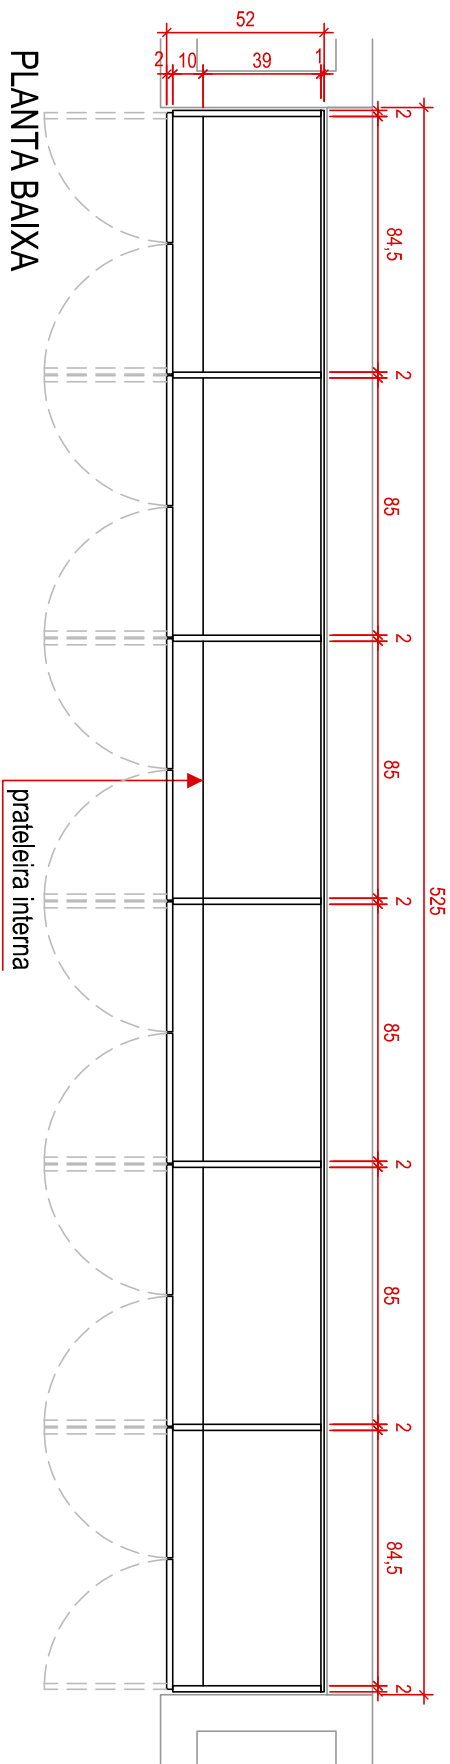


PLANTA BAIXA

VISTA

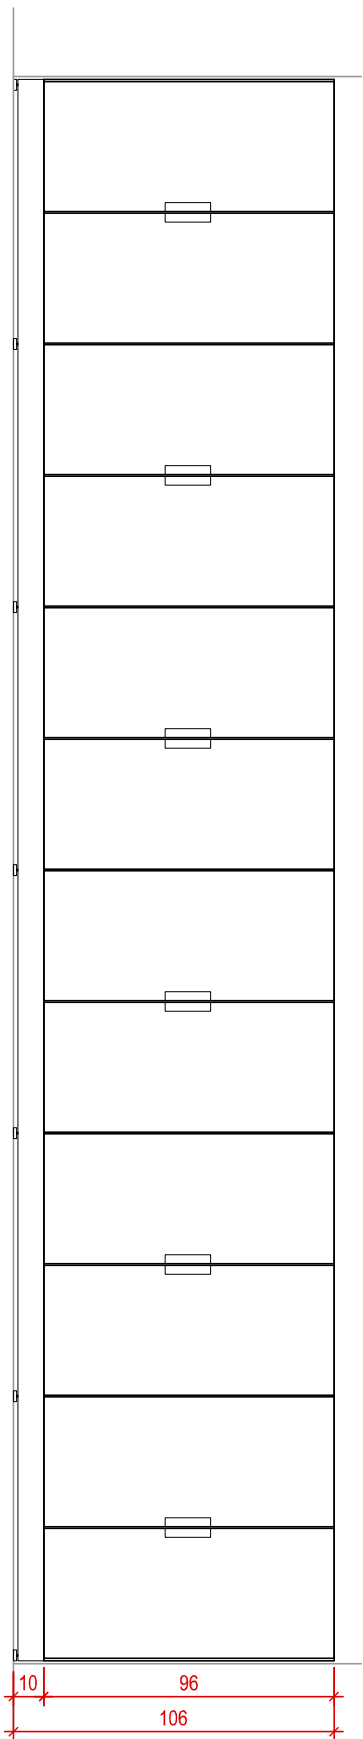



BALCÕES SOB AS JANELAS COM VÃO DE 520 cm

2

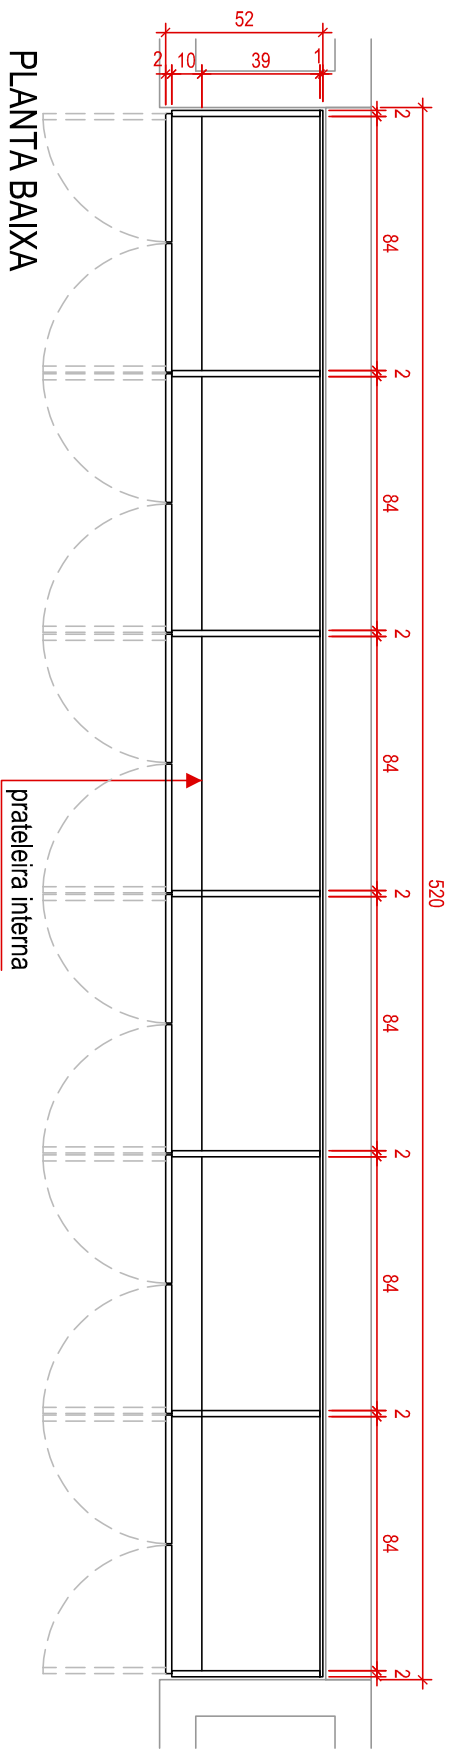

PLANTA BAIXA

VISTA

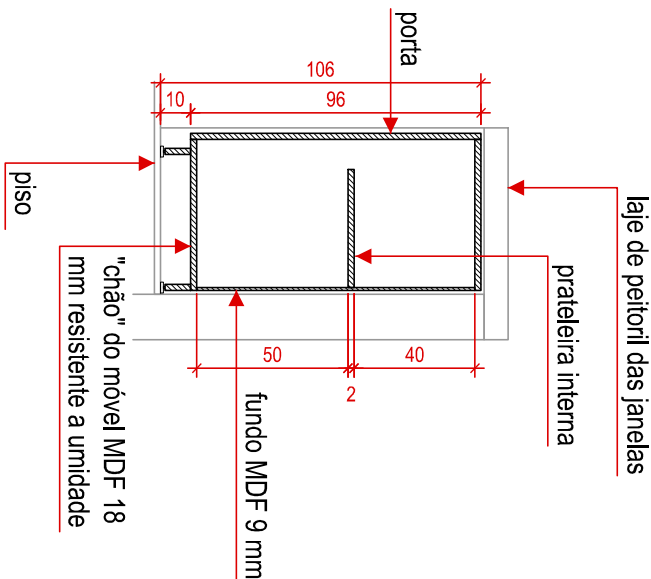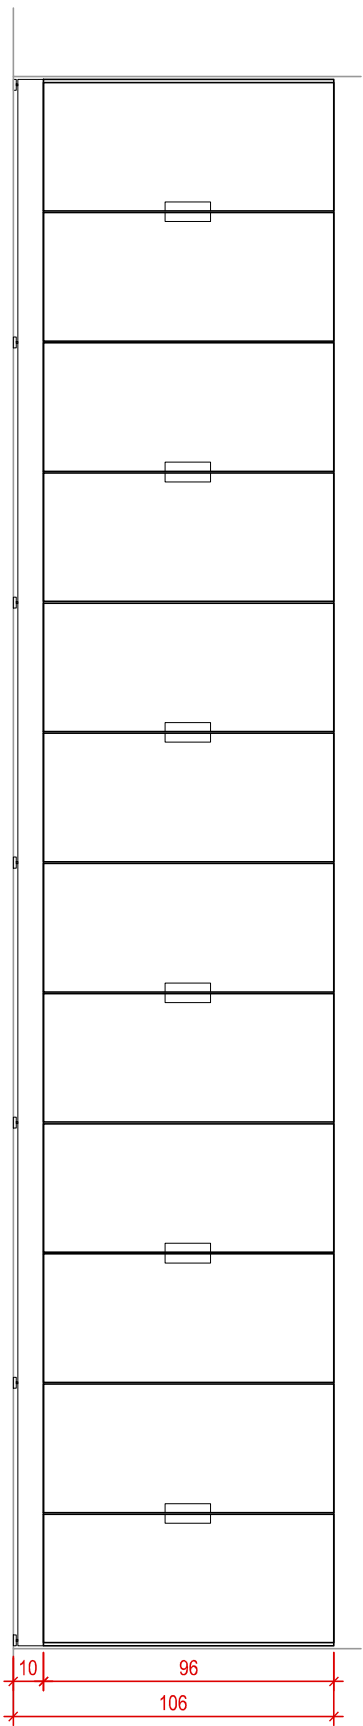

CORTE TRANSVERSAL

(todos os balcões sob as janelas)