




BALCÕES SOB AS JANELAS COM VÃO DE 510 cm

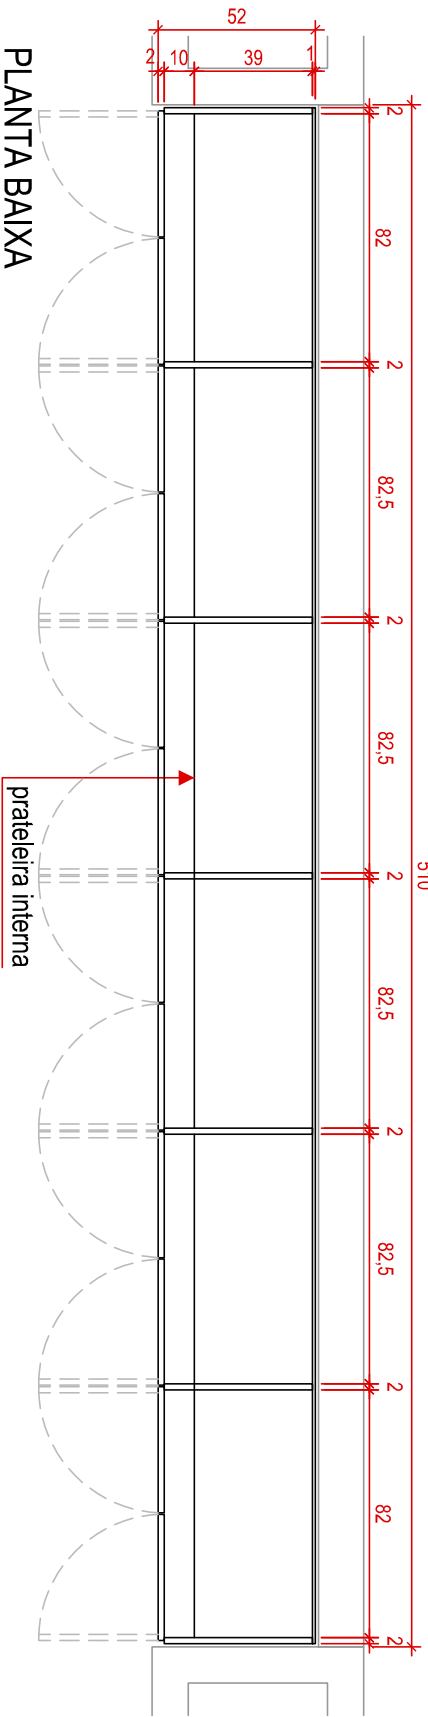


VISTA

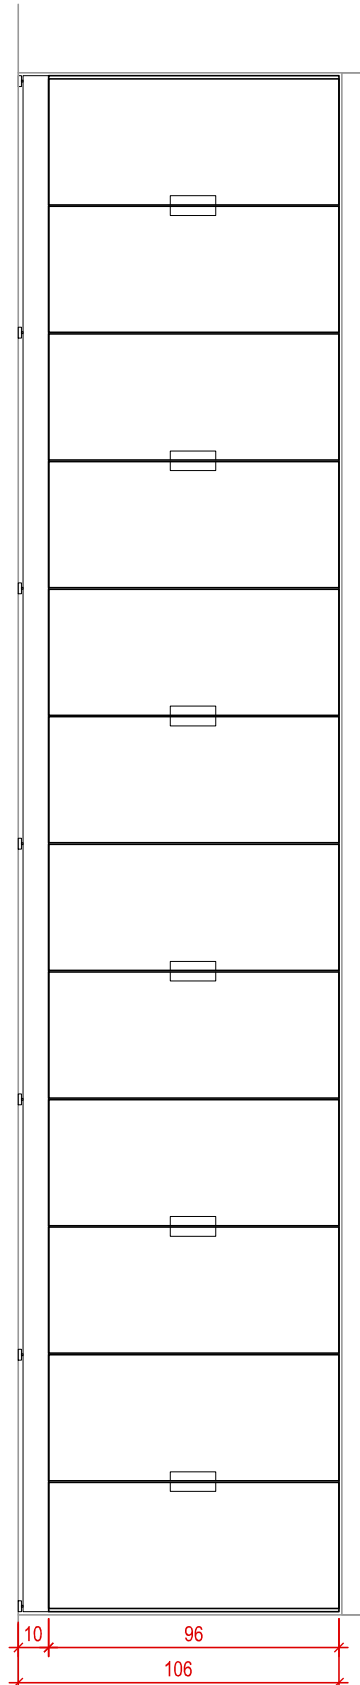

BALCÕES SOB AS JANELAS COM VÃO DE 500 cm

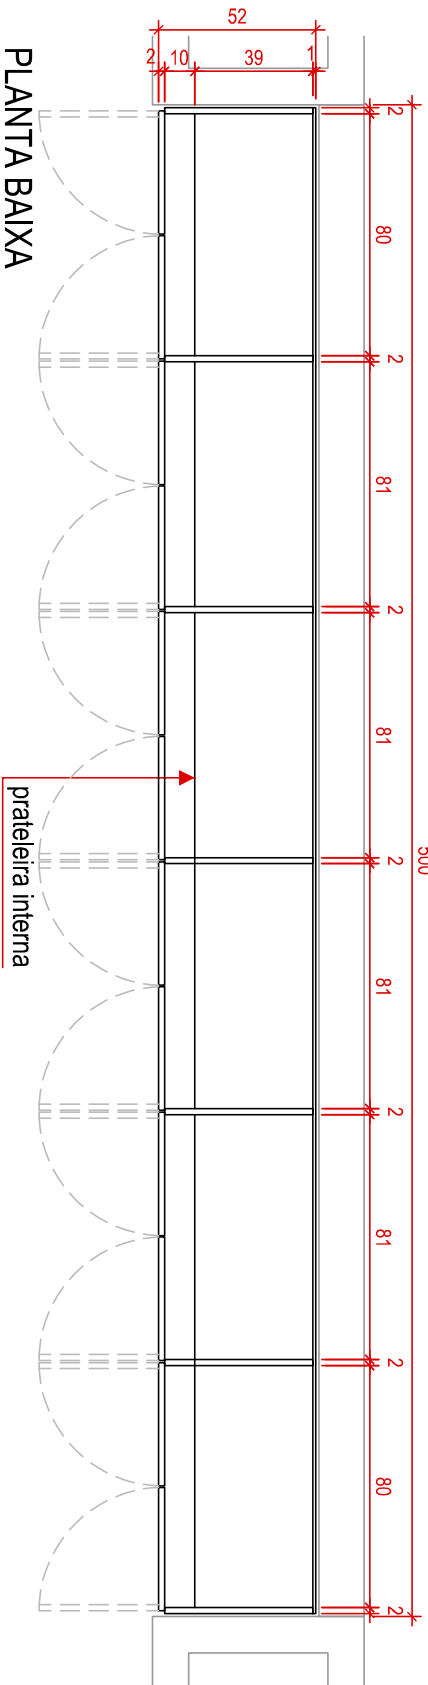

VISTA

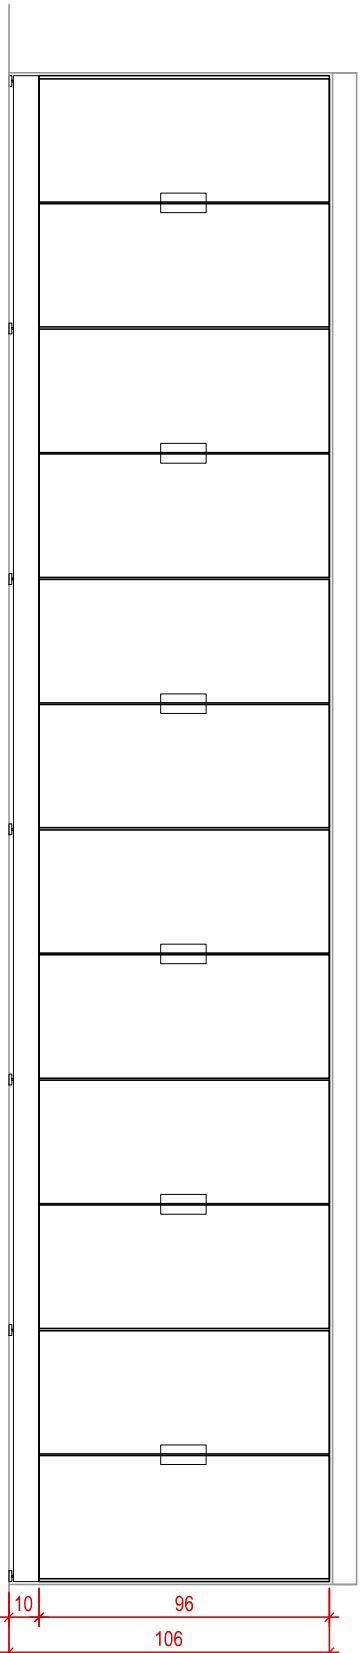

CORTE TRANSVERSAL
(todos os balcões sob as janelas)

