



BALCÕES SOB AS JANELAS COM VÃO DE 495 cm

5

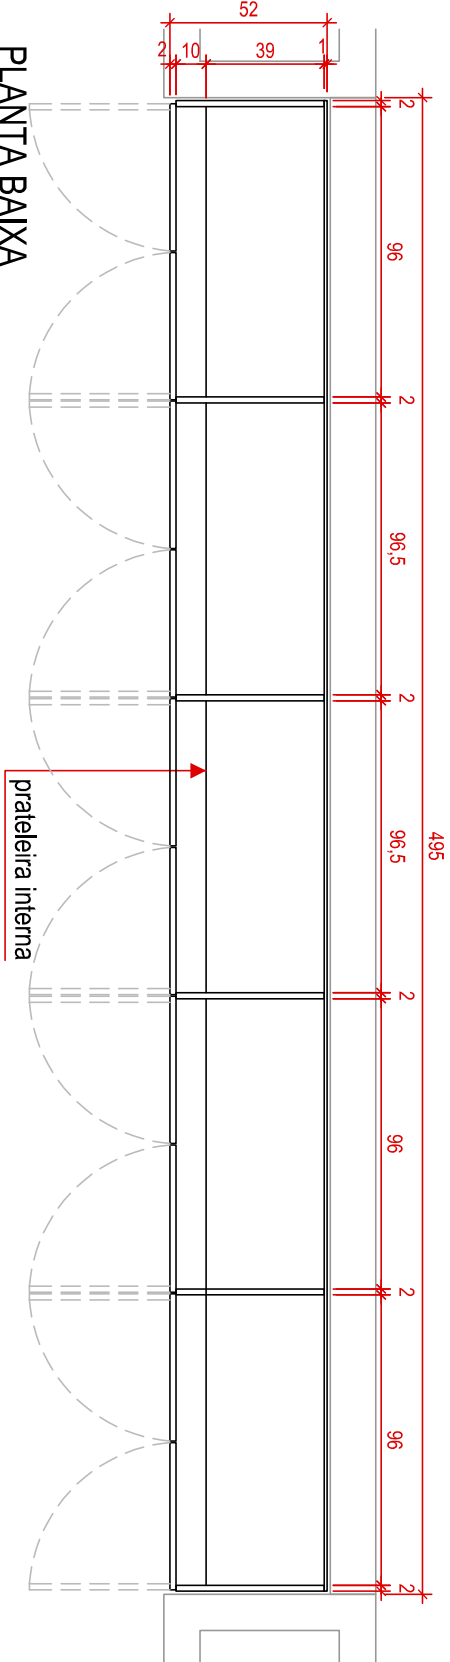


PLANTA BAIXA

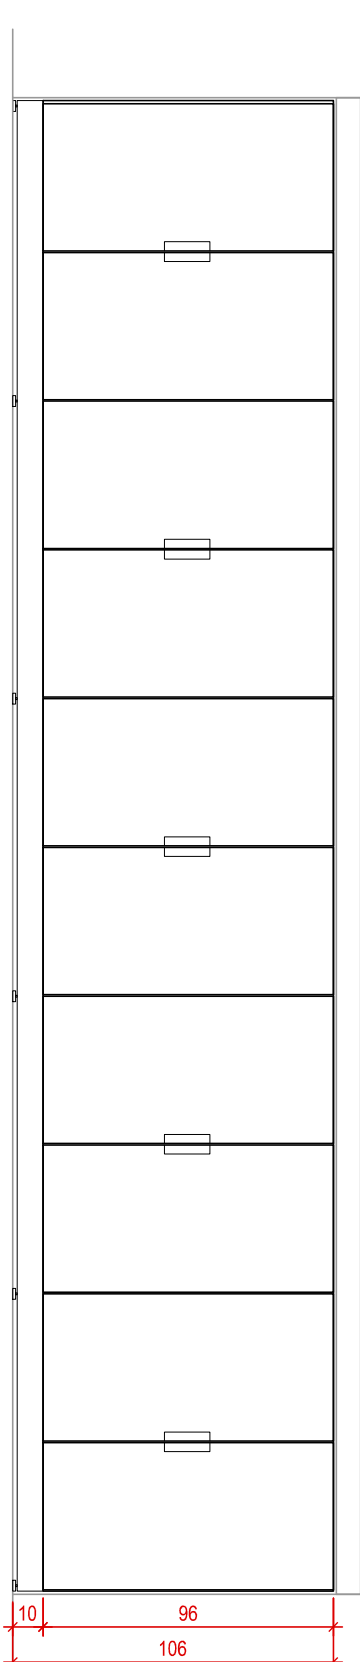


VISTA

BALCÕES SOB AS JANELAS COM VÃO DE 460 cm

6

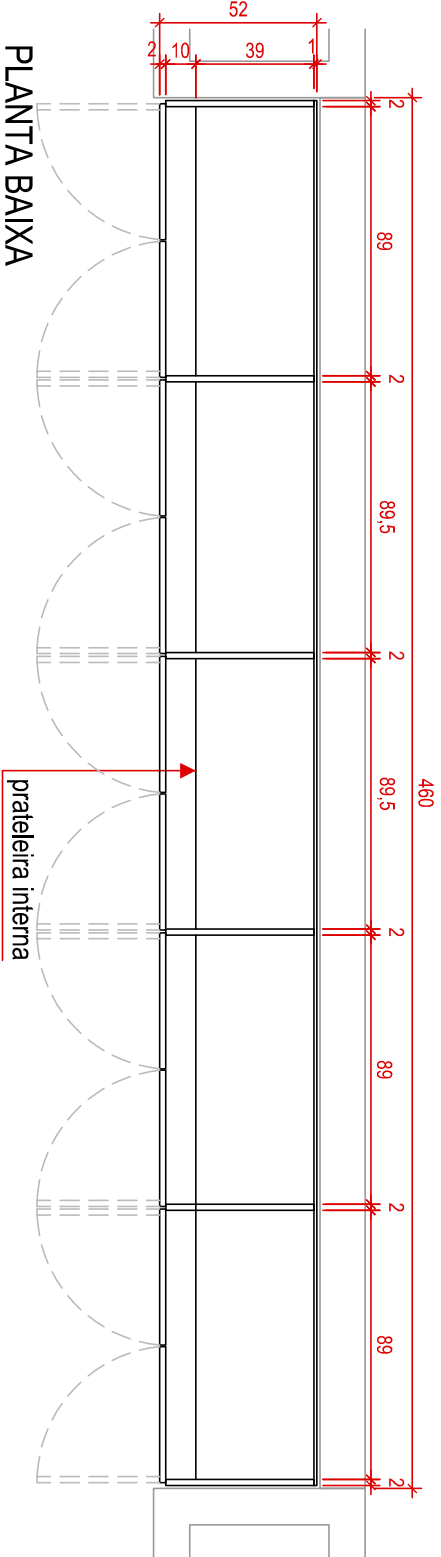

PLANTA BAIXA

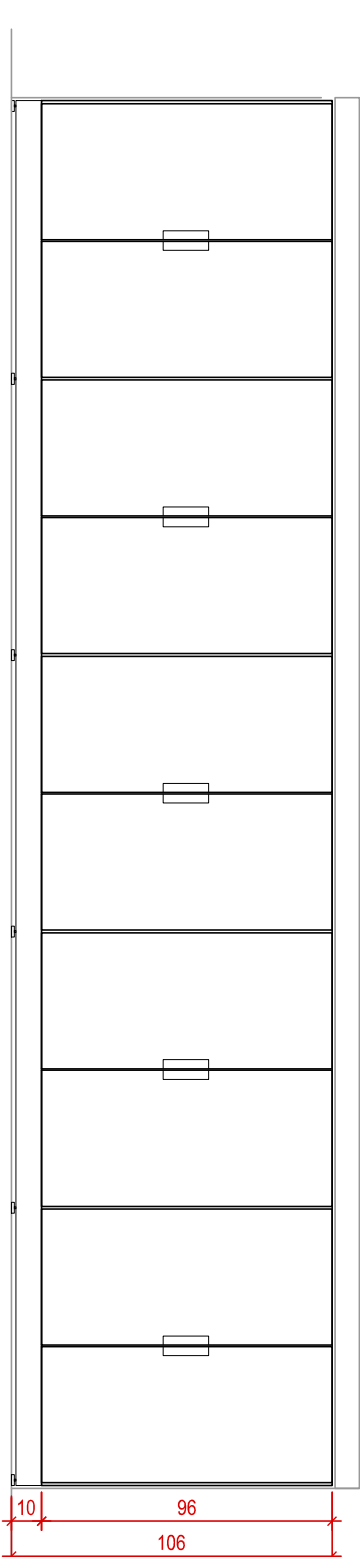

VISTA

CORTE TRANSVERSAL
(todos os balcões sob as janelas)

