



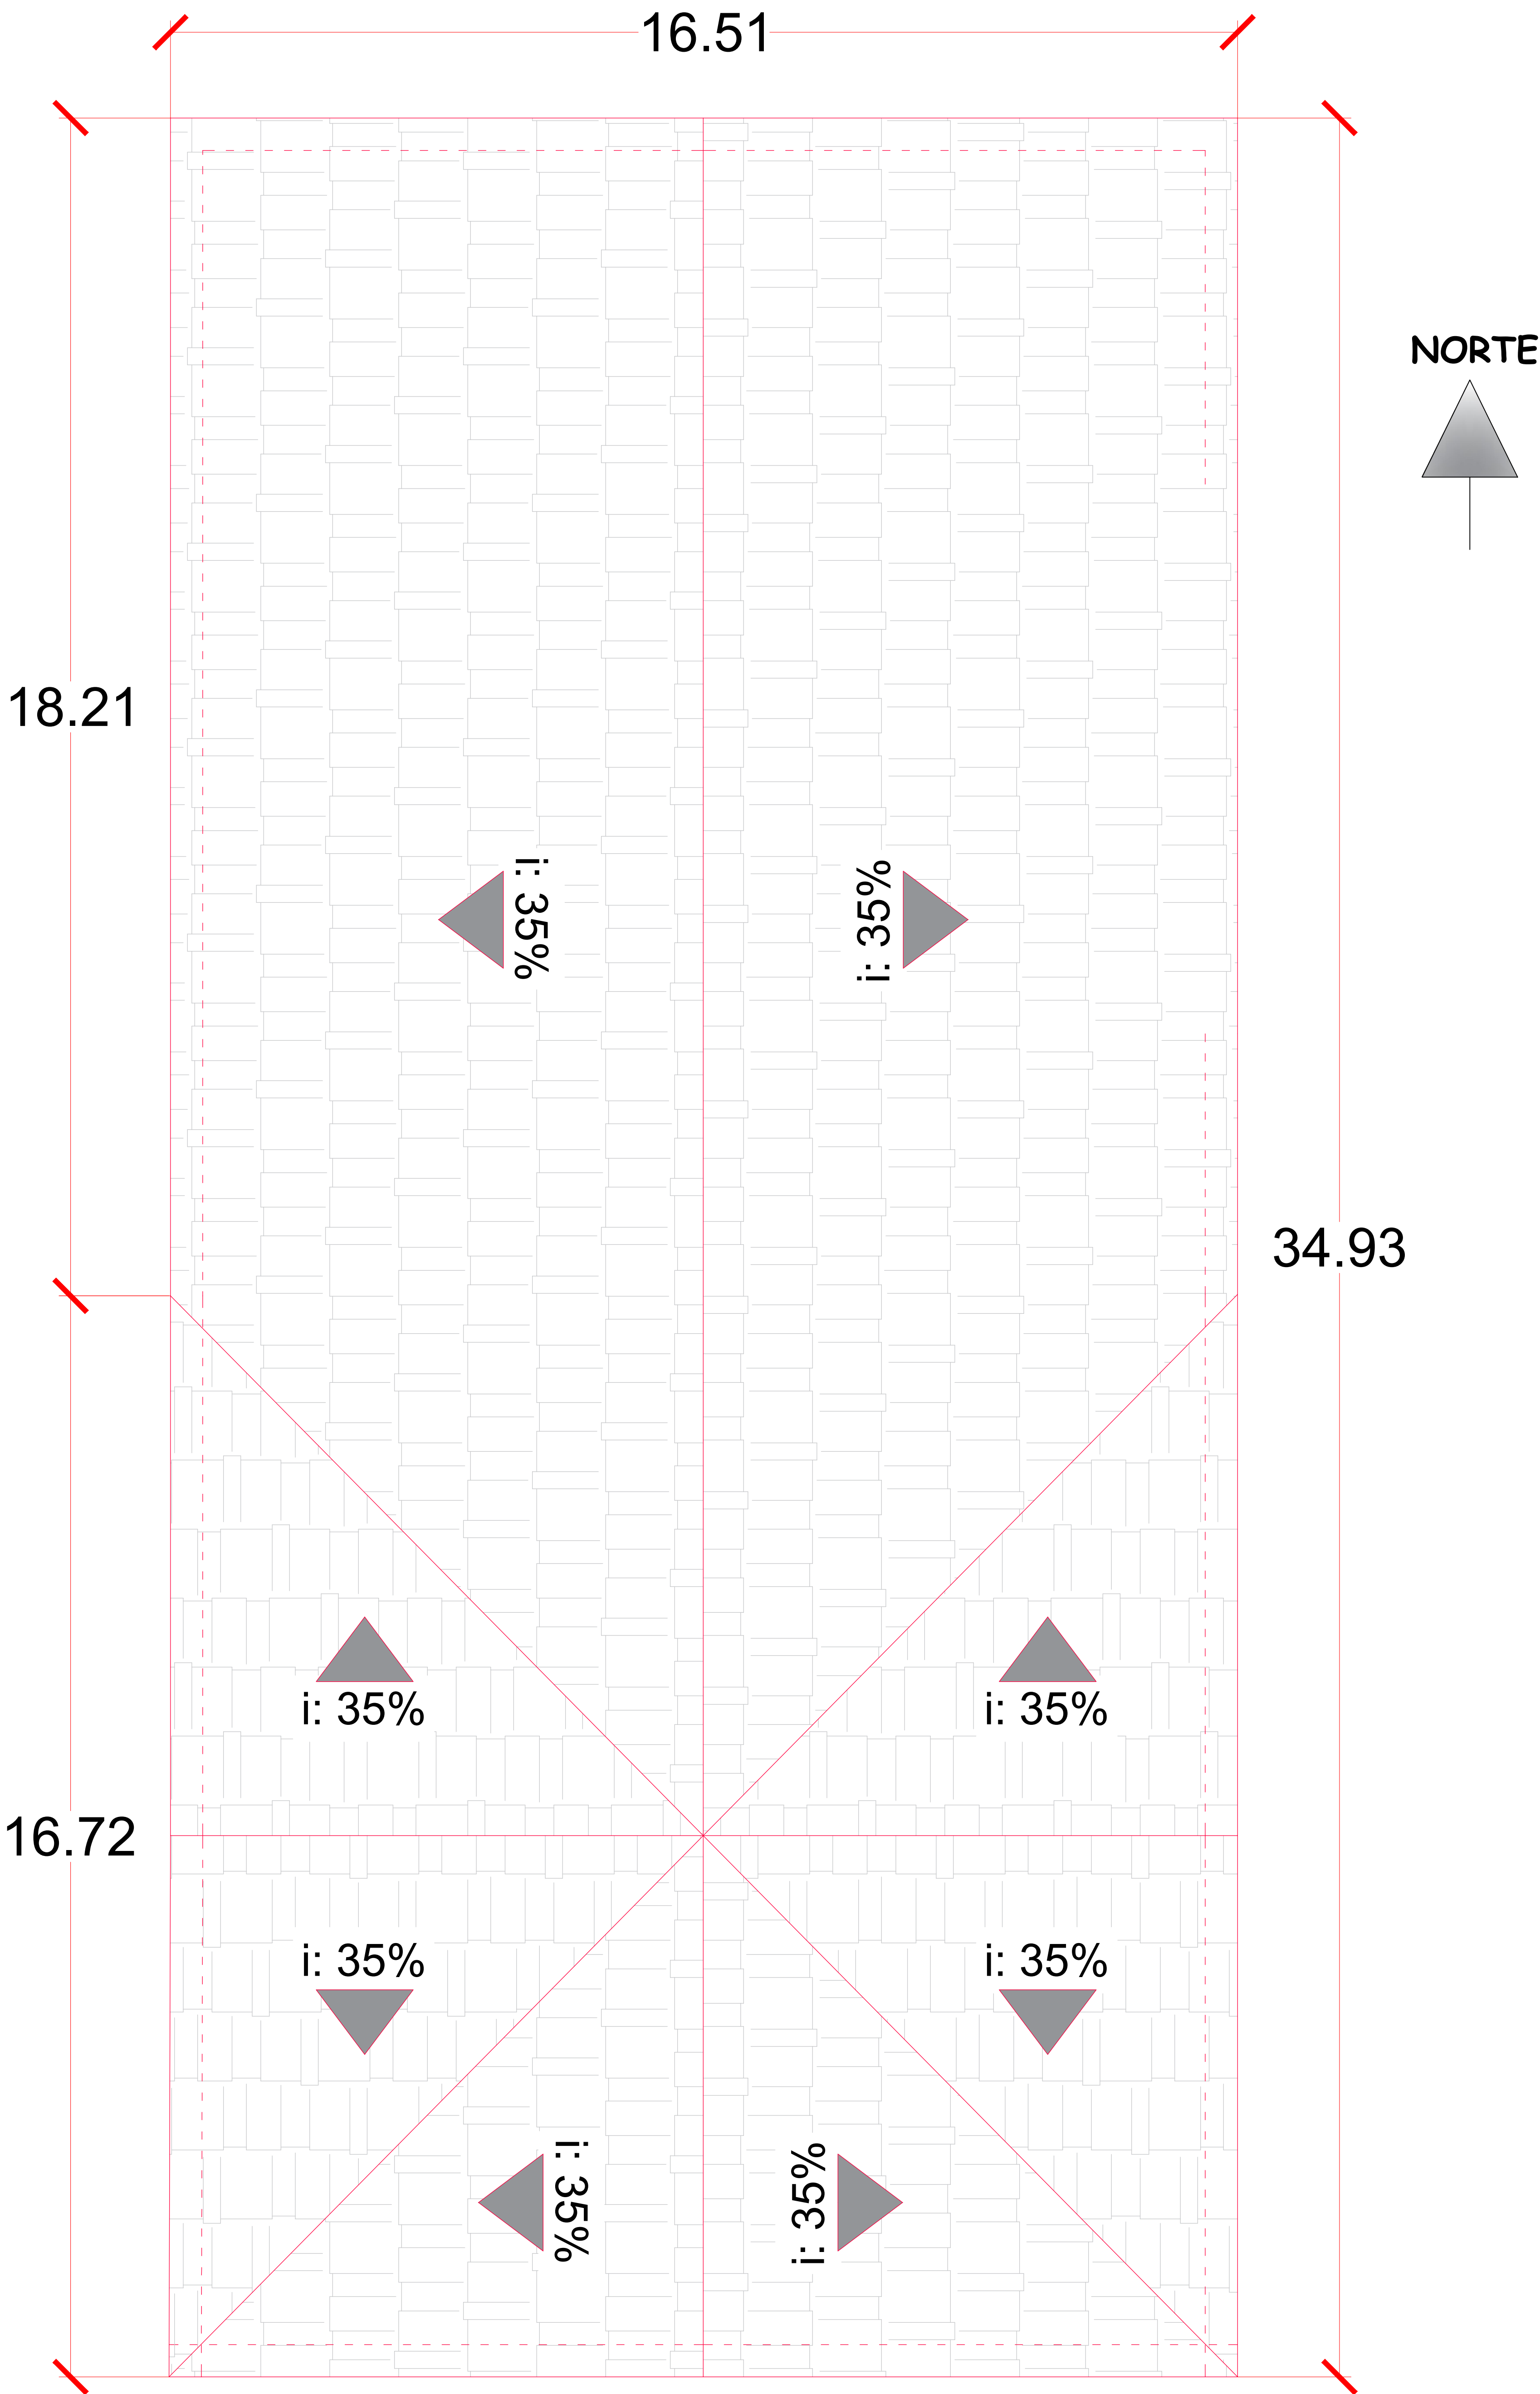


PLANTA DE COBERTURA
ESC.: 1:50


PREFEITURA MUNICIPAL DE ROQUE GONZALES			
COBERTURA PALCO - PRAÇA MATRIZ			
Rua Padre Anchieta - Bairro Centro - Roque Gonzales/RS			
ARQUITETÔNICO		PRANCHAS:	
RESPONSÁVEL TÉCNICO:	PREFEITO MUNICIPAL:	MÊS/ANO:	1
Magda Luisa Goldschmidt Engª. Civil - CREA RS 231.149	Fernando Mattes Machry	ESCALA:	
		Indicada	

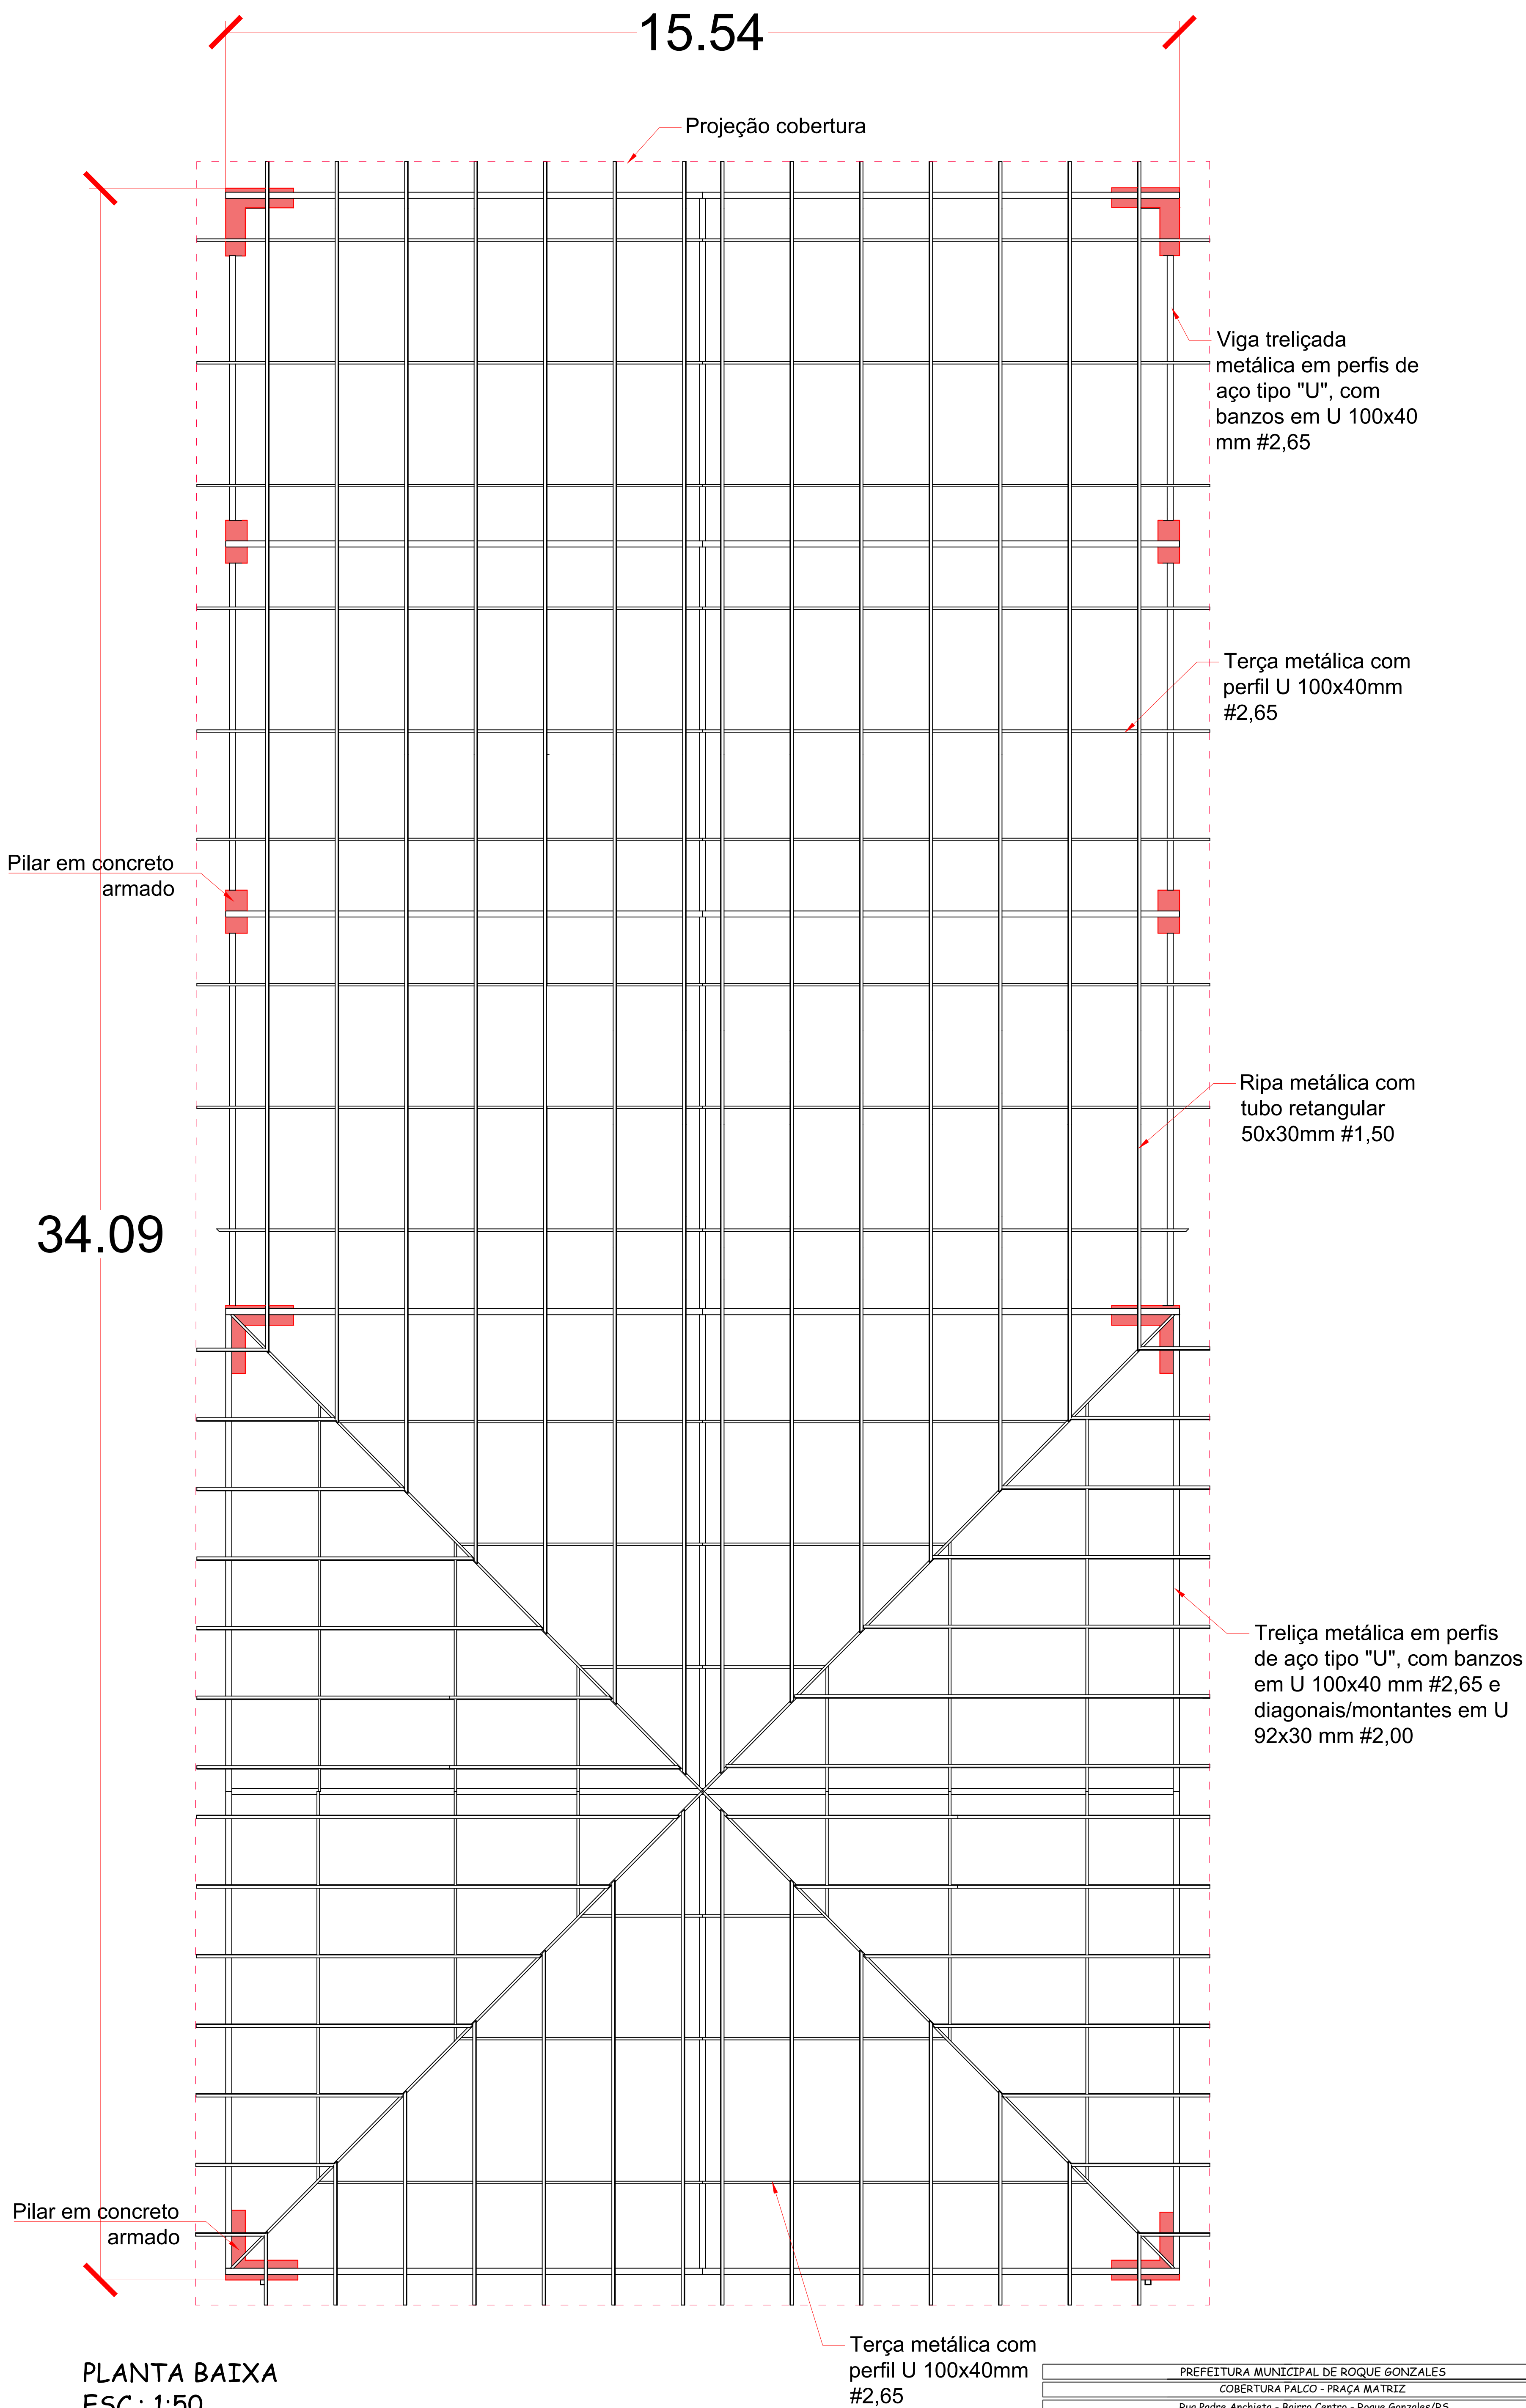


PREFEITURA MUNICIPAL DE ROQUE GONZALES			
COBERTURA PALCO - PRAÇA MATRIZ			
Rua Padre Anchieta - Bairro Centro - Roque Gonzales/RS			
ARQUITETÔNICO		PRANCHAS:	
RESPONSÁVEL TÉCNICO:	PREFEITO MUNICIPAL:	MÊS/ANO:	2
Magda Luisa Goldschmidt Eng.ª Civil - CREA RS 231.145	Fernando Mattes Machry	SET / 2026	
		ESCALA:	
		Indicada	

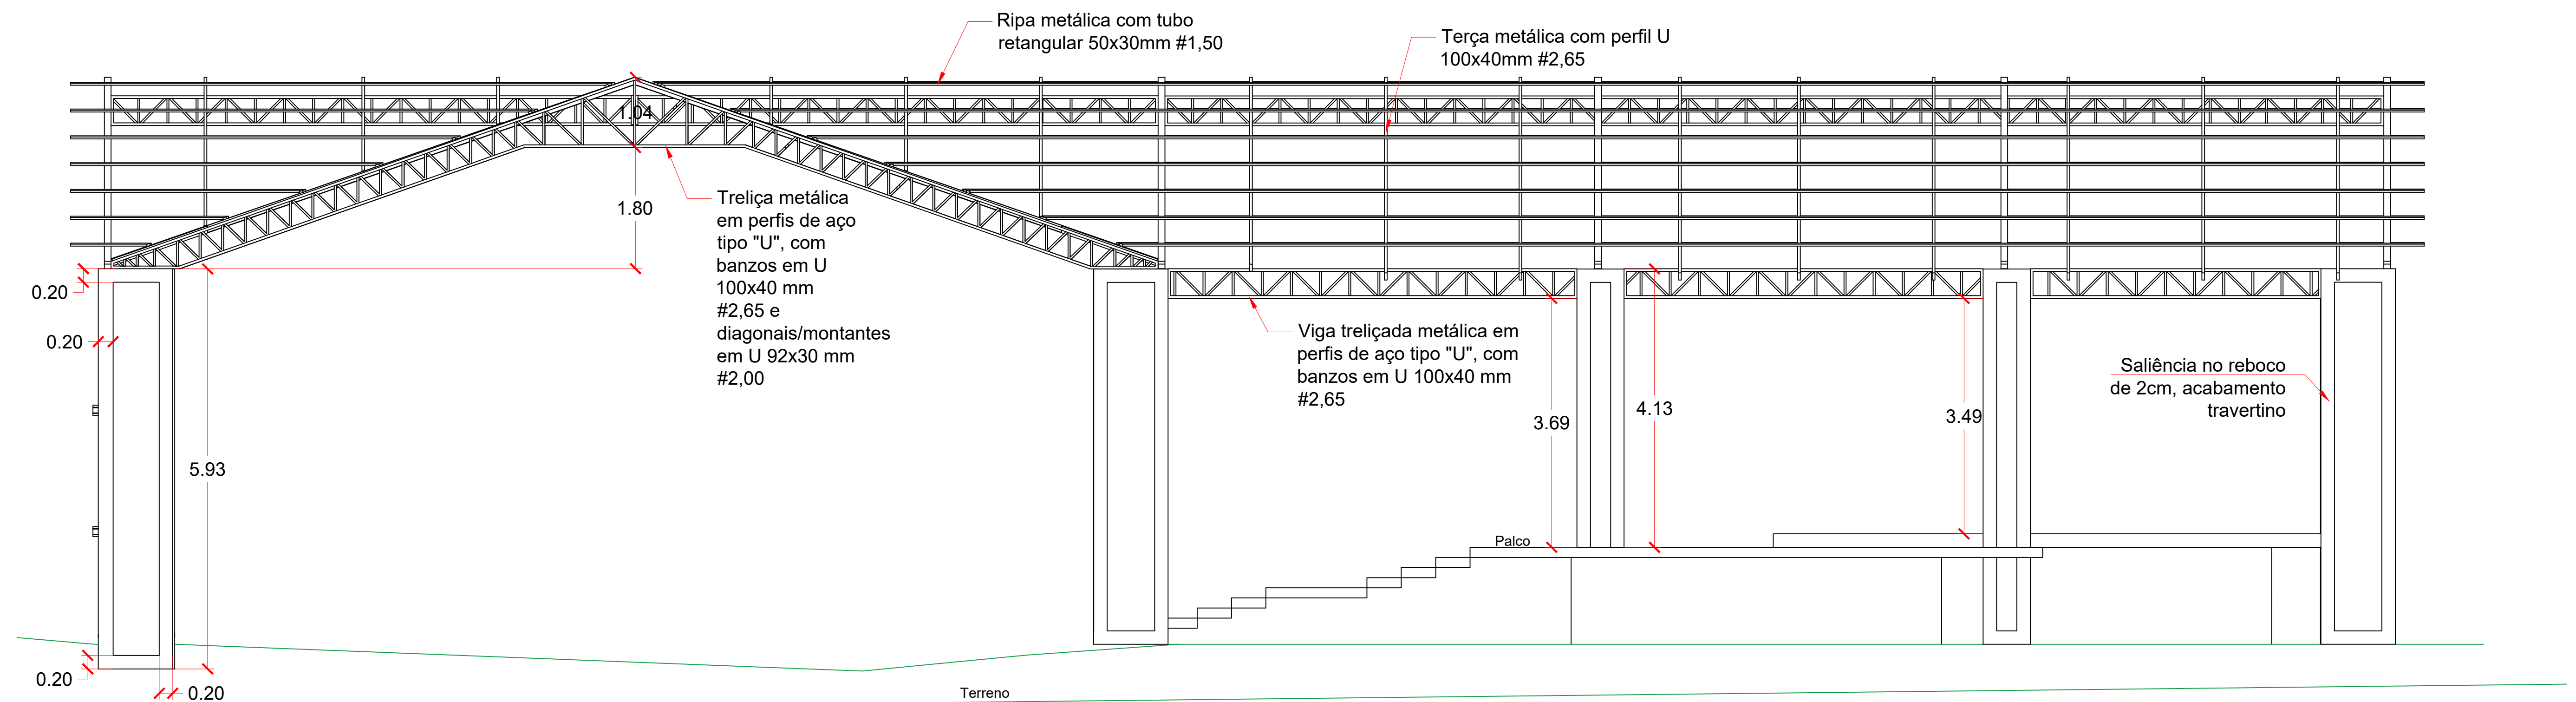

VISTA LATERAL
ESC.: 1:50

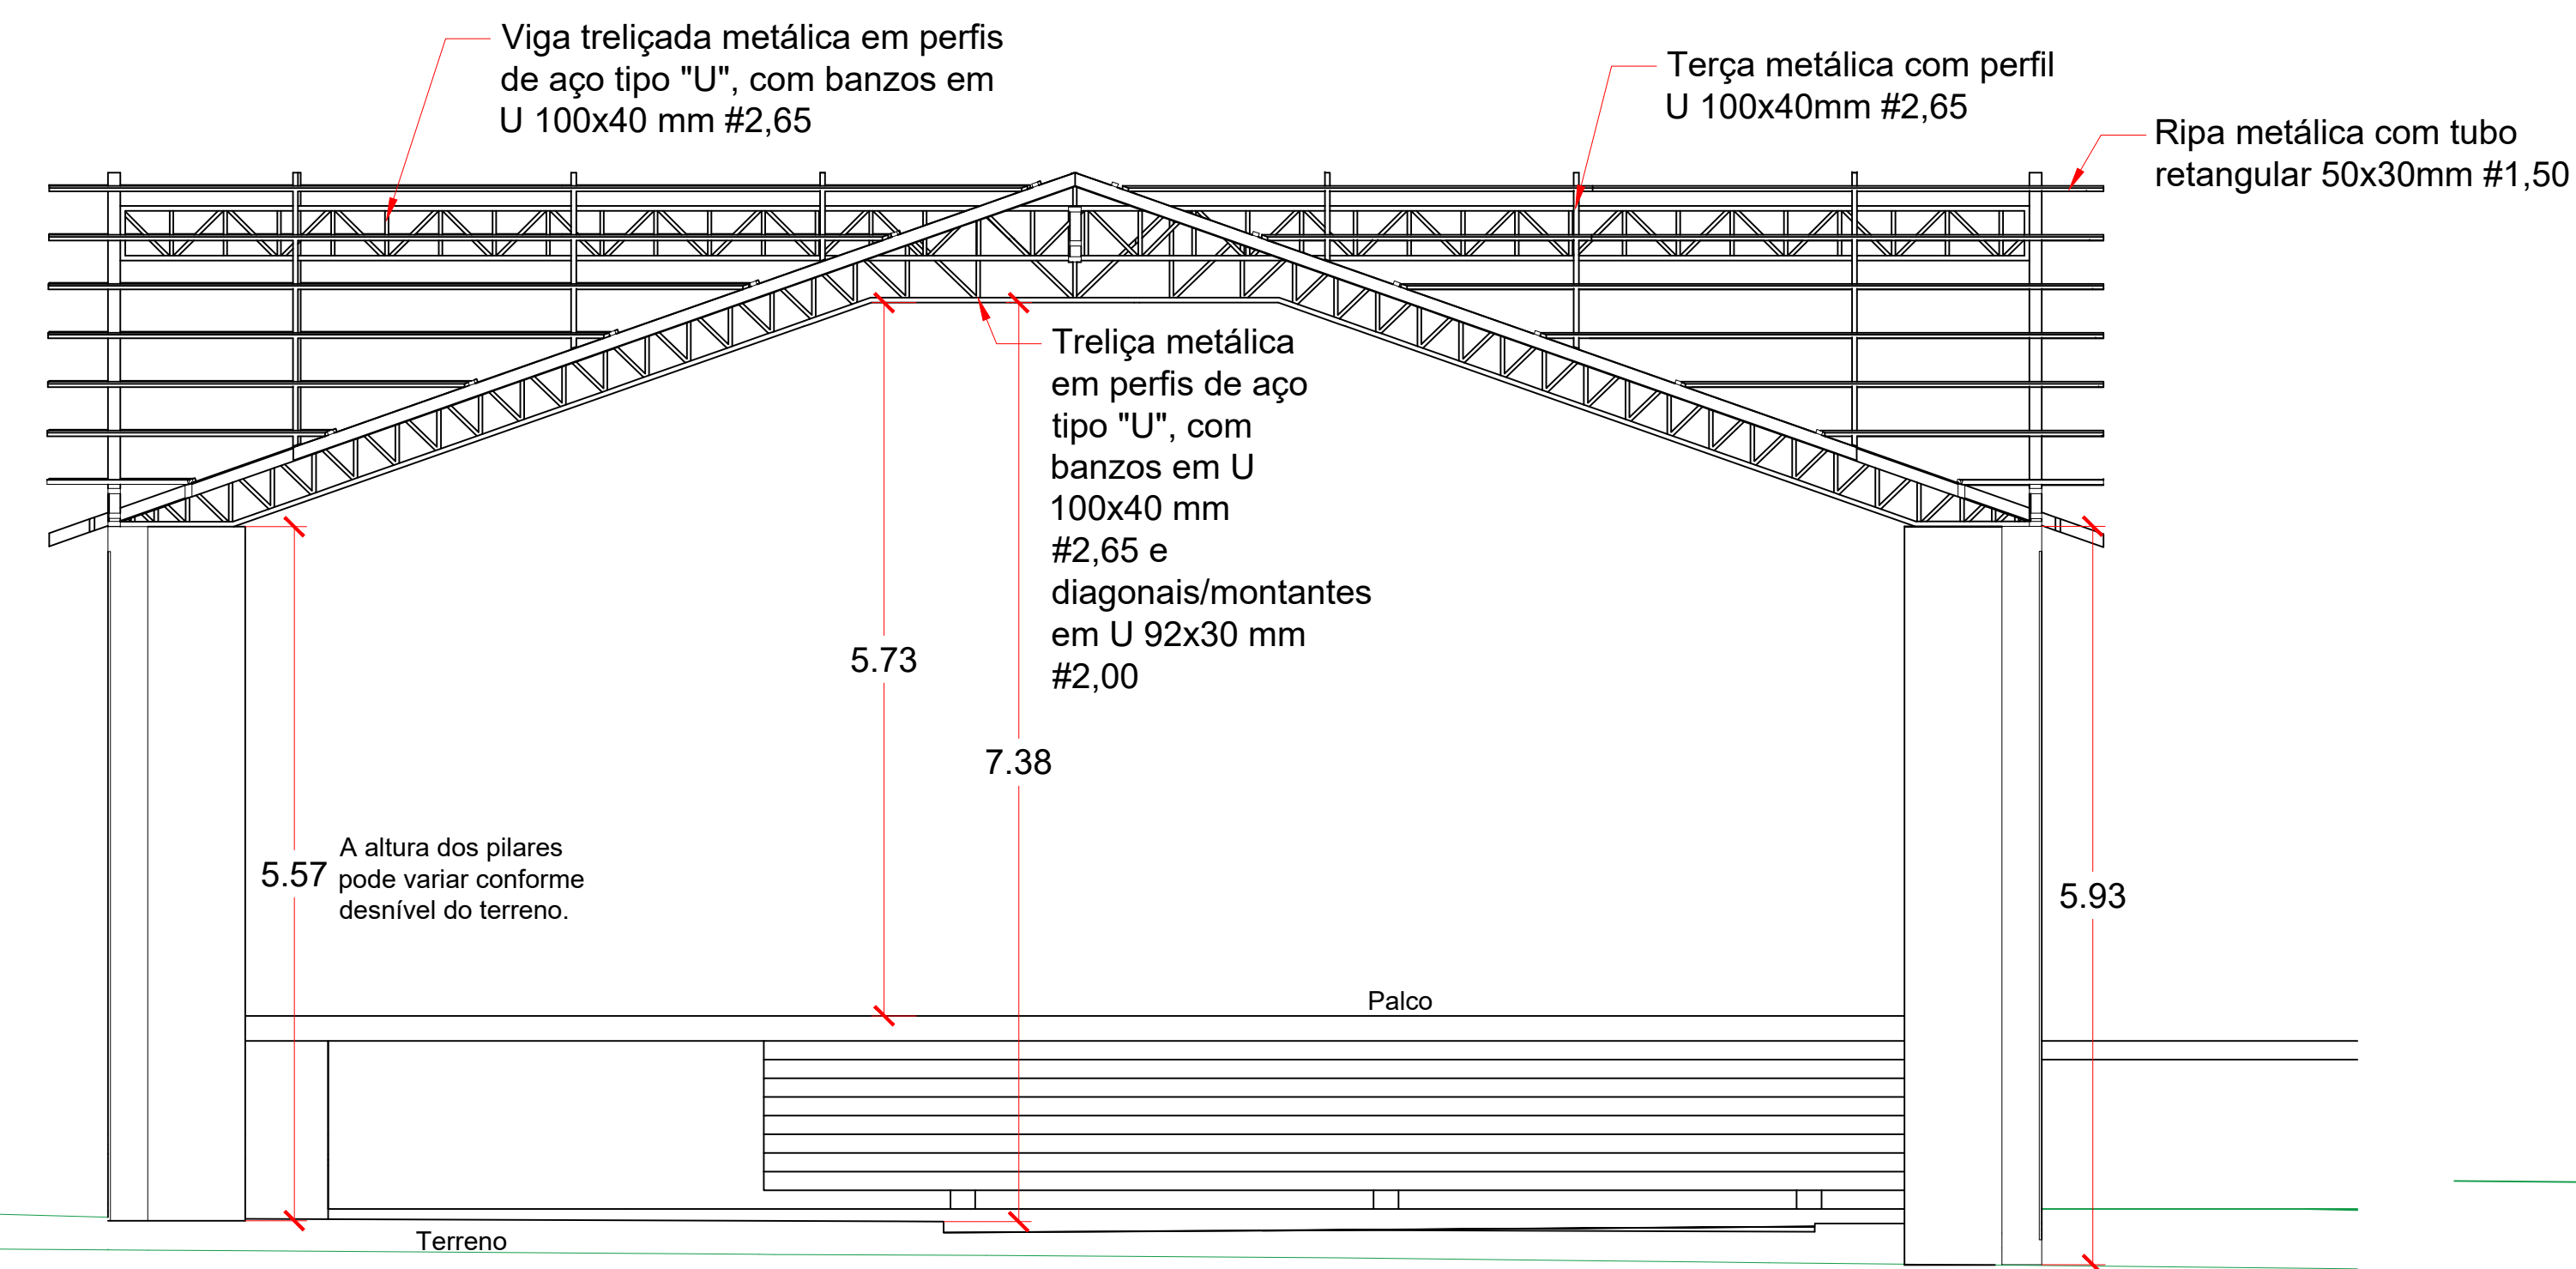

VISTA FRONTAL
ESC.: 1:50

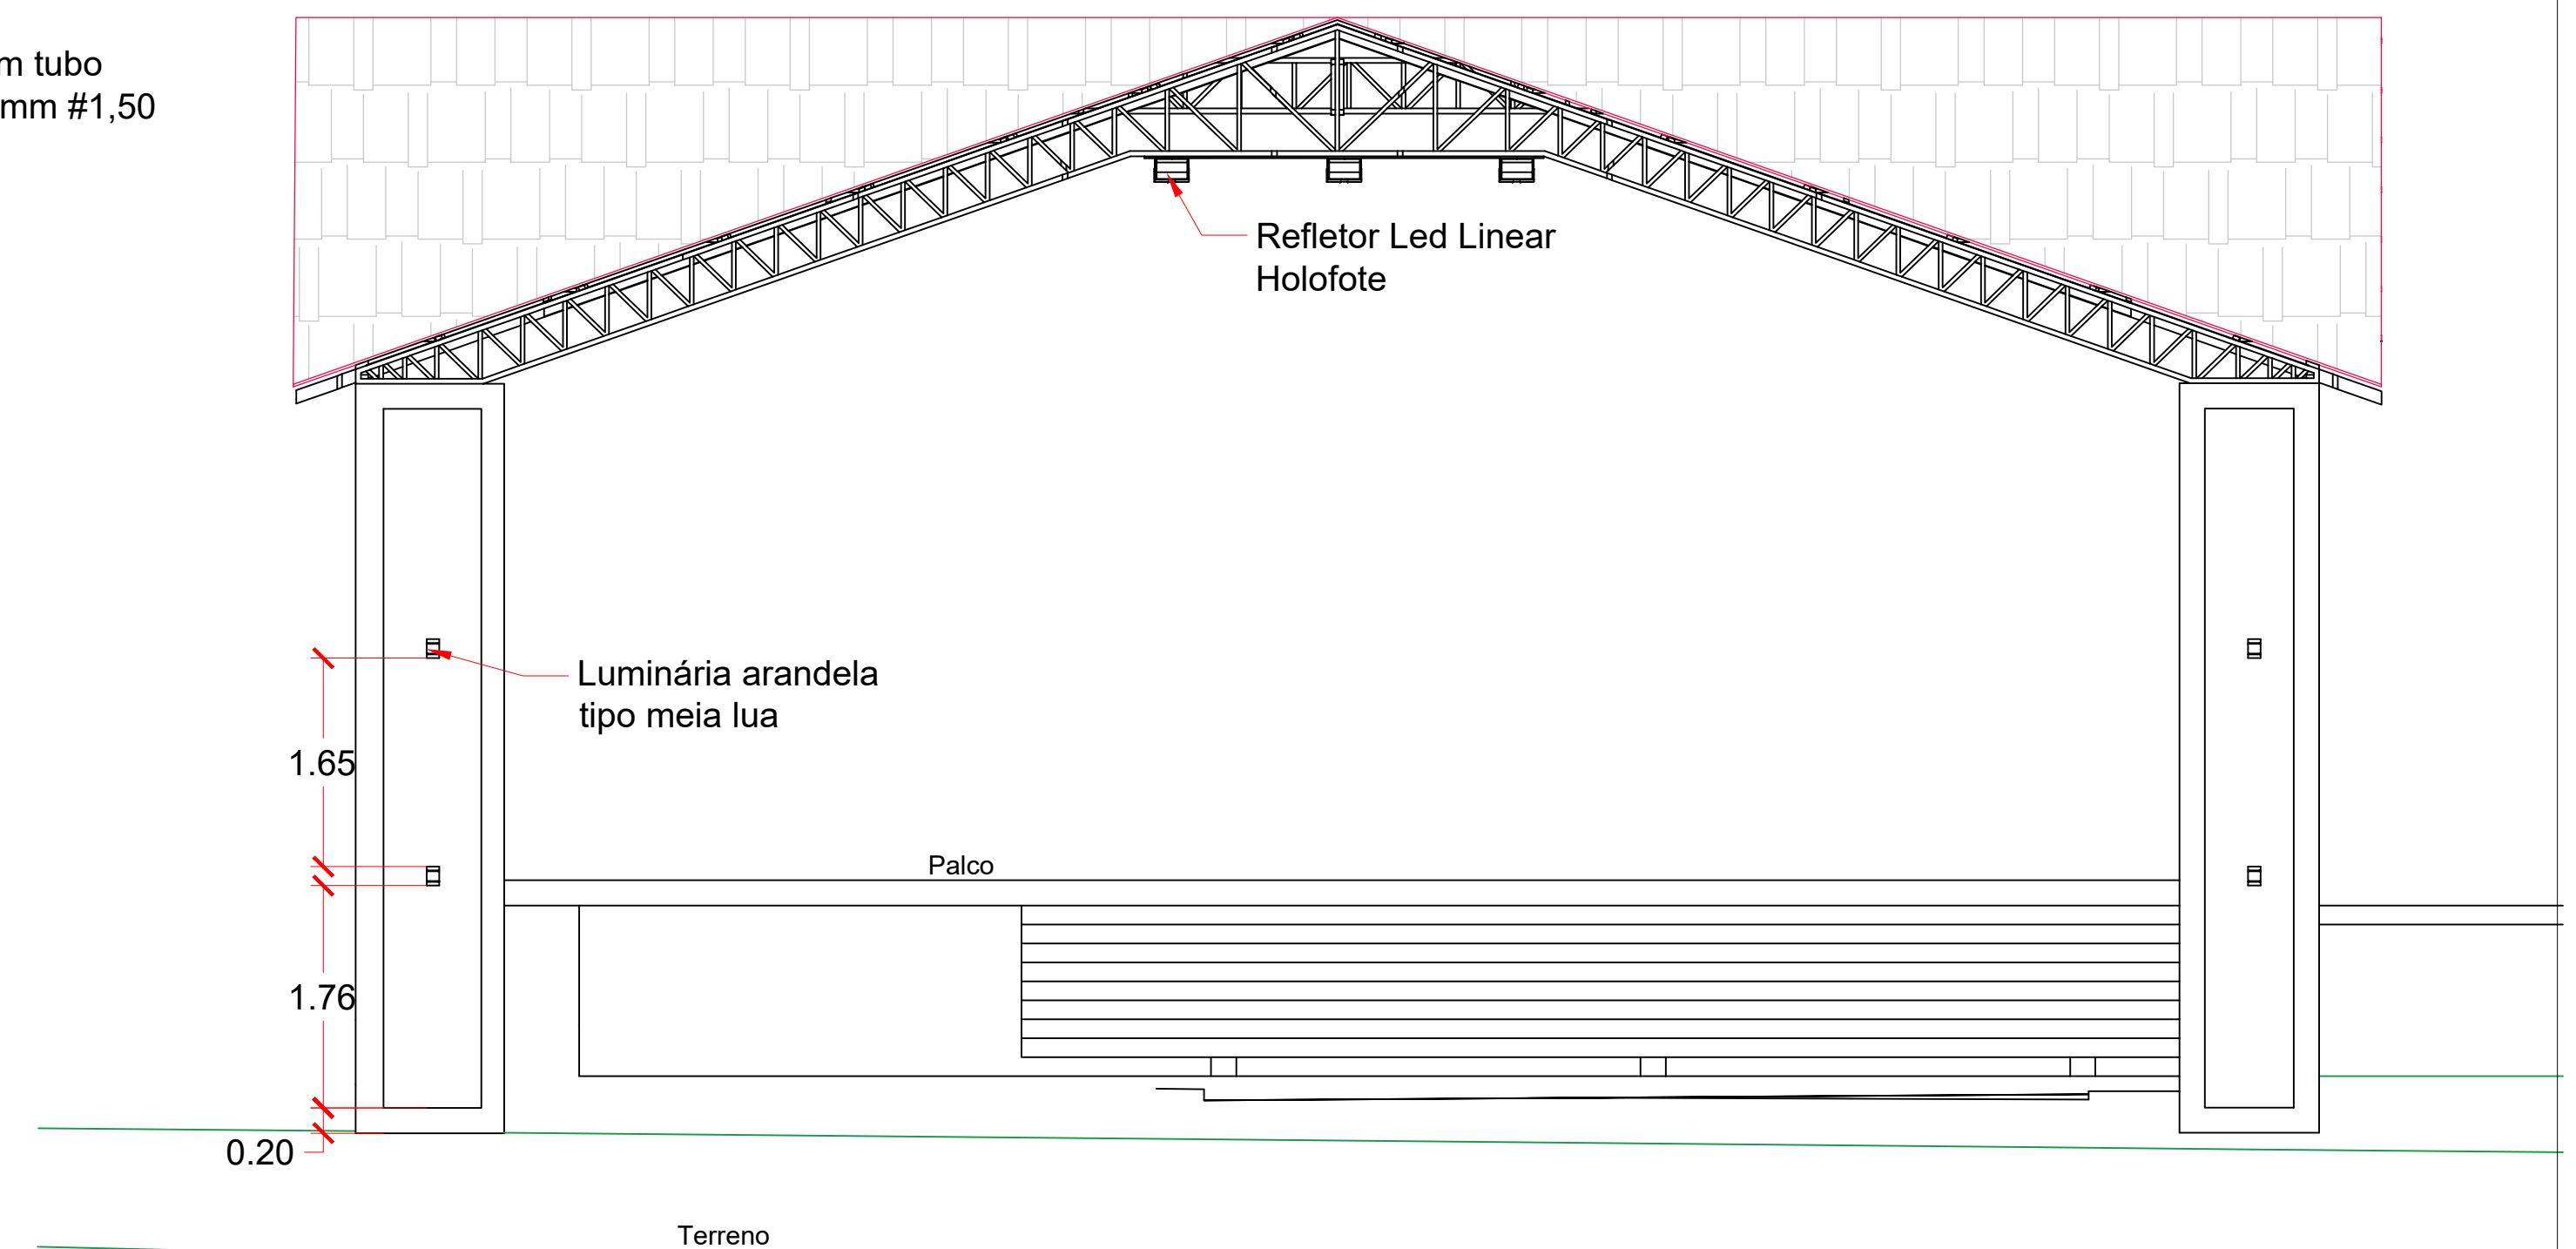

FACHADA
ESC.: 1:50

PREFEITURA MUNICIPAL DE ROQUE GONZALES			
COBERTURA PALCO - PRAÇA MATRIZ			
Rua Padre Anchieta - Bairro Centro - Roque Gonzales/RS			
ARQUITETO		FRANCHA	
RESPONSÁVEL TÉCNICO:	PREFEITO MUNICIPAL:	MÊS/ANO:	3
Magda Luisa Goldschmidt	Fernando Mattes Machry	SET / 2026	
Engº. Civil - CREA RS 231.145		ESCALA:	
		Indicada	


Avenida Pirapó

Rua Monsenhor Estanislau Wolsqui

Rua Senador Pinheiro Machado

Rua Padre Anchieta

PLANTA DE SITUAÇÃO / LOCALIZAÇÃO
ESC.: 1:500

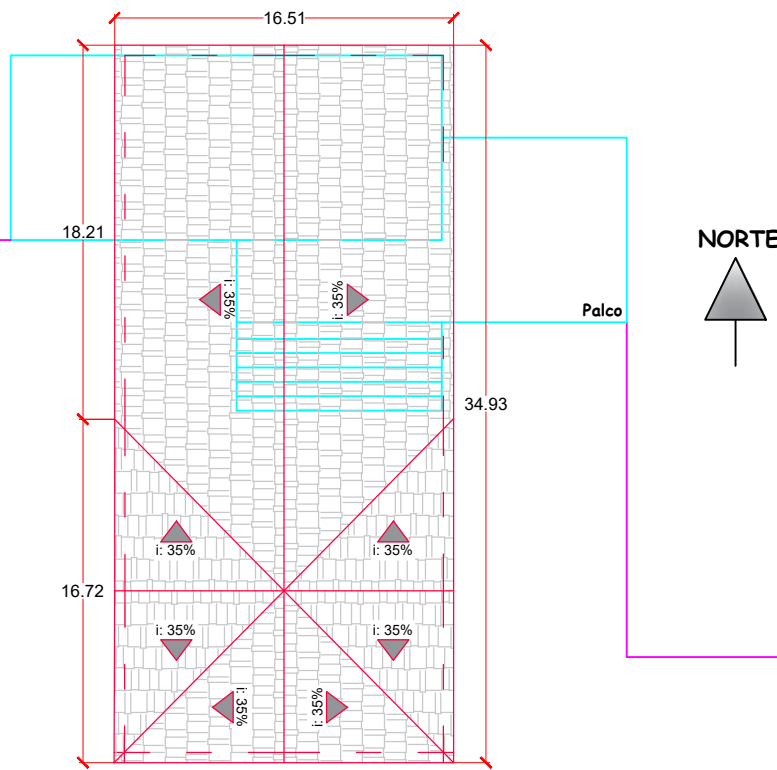

PREFEITURA MUNICIPAL DE ROQUE GONZALES			
COBERTURA PALCO - PRAÇA MATRIZ			
Rua Padre Anchieta - Bairro Centro - Roque Gonzales/RS			
ARQUITETÔNICO		PRANCHA:	
RESPONSÁVEL TÉCNICO:	PREFEITO MUNICIPAL:	MÊS/ANO:	4
Magda Luisa Goldschmidt	Fernando Mattes Machry	SET / 2026	
Engª. Civil - CREA RS 231.145		ESCALA:	
		Indicada	