


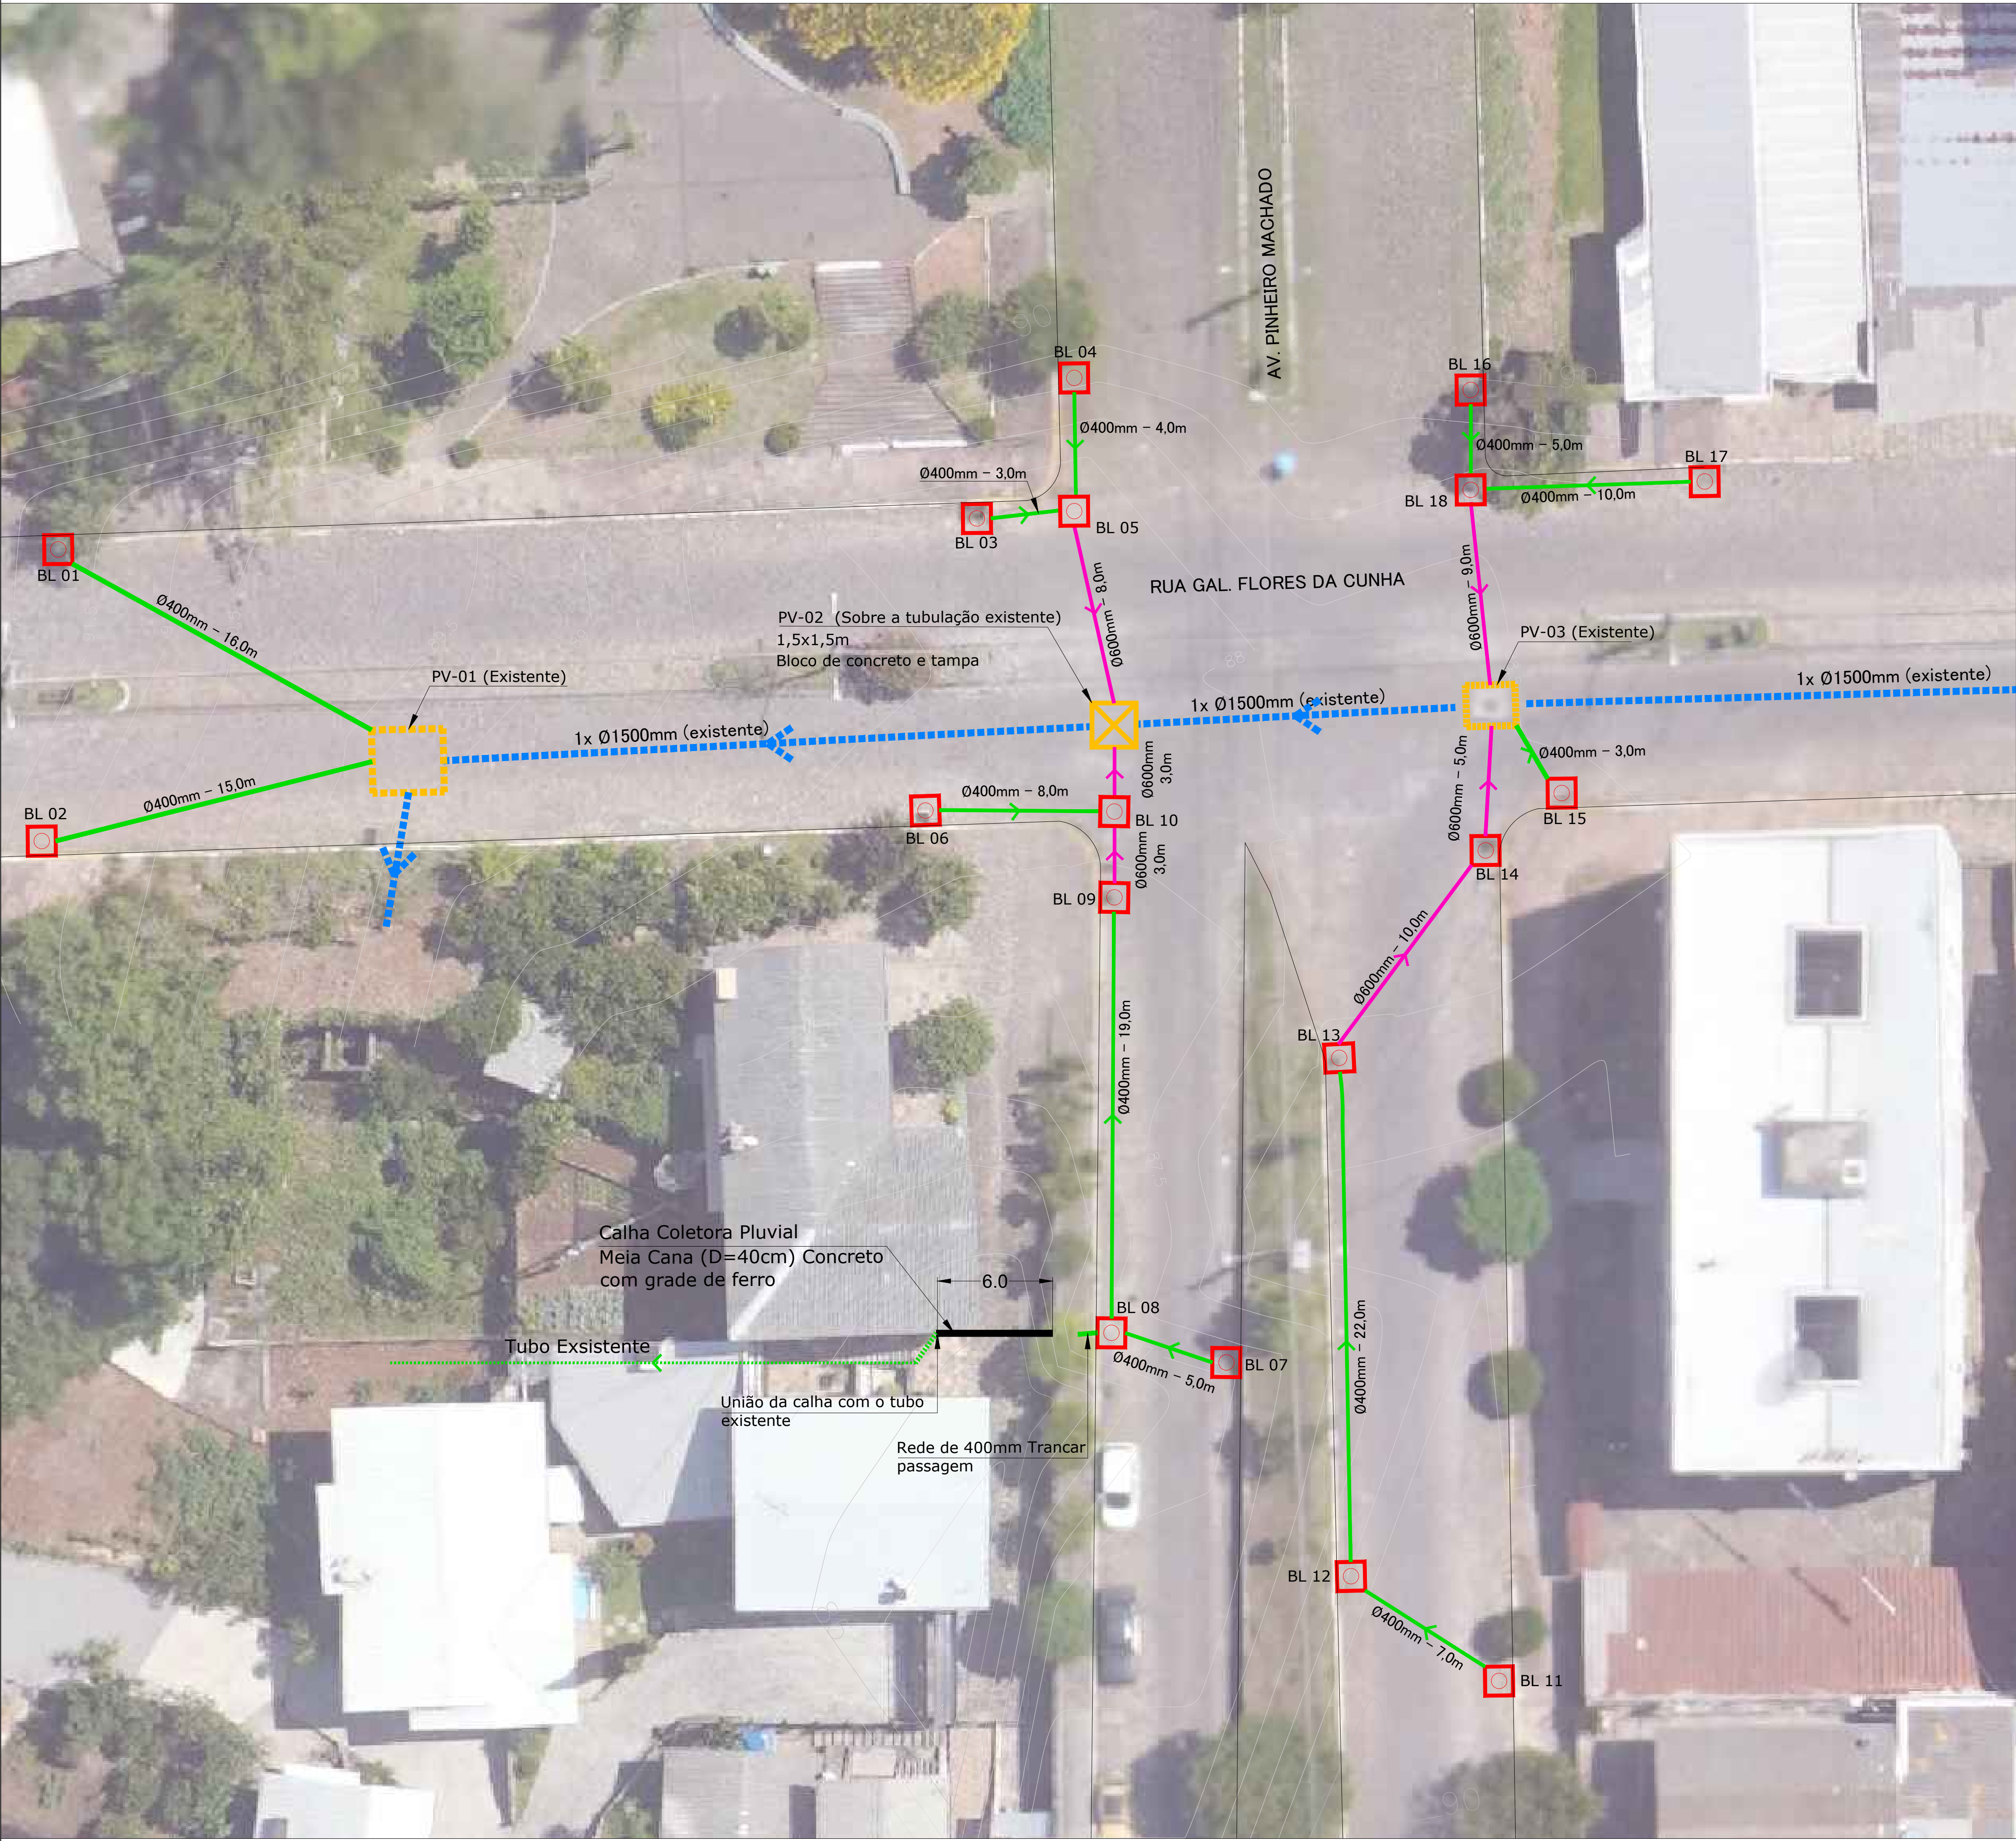

Legenda	
A Construir	Tubo de concreto Ø600mm (ponto-bolsa) (à construir)
	Tubo de concreto Ø400mm (ponto-bolsa) (à construir)
Existente	Tubo de concreto Ø1500mm (Existente)
	Boca de Lobo 80 x 100 x 100 cm (medidas internas) - (à construir)
	Caixa de passagem Pluvial c/ tampa cega - (à construir)
	Boca de Lobo - (existente)


OBS 01: Inclinação mínima 1,0%

OBS 02: Os tubos deverão ser assentado sobre pó de brita com 10cm e rejuntados com argamassa 1:3


OBS 03: As caixas e bocas de lobo deverão ser executadas com bloco de concreto 19x19x39 preenchidos com concreto 20MPa

OBS 04: As bocas de bobos existentes e prevista no projeto deverão ser refeitas


BOCAS DE LOBO

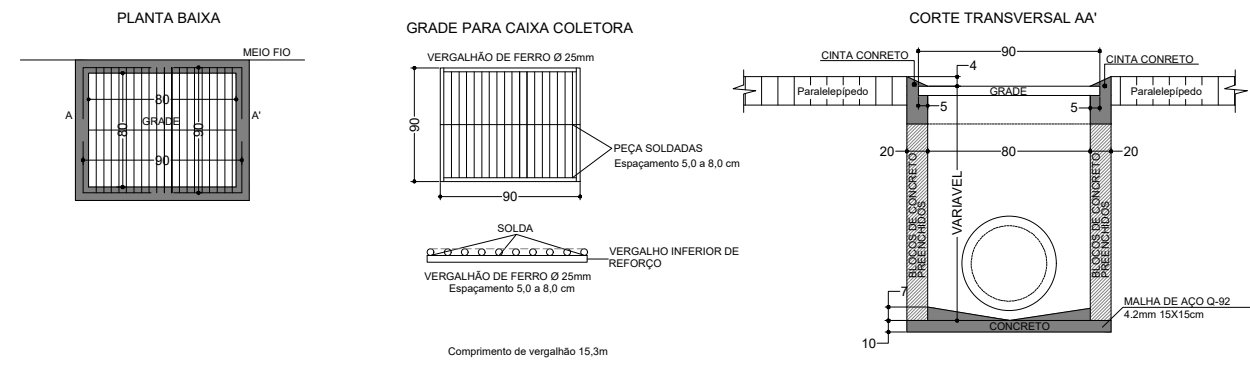

CAIXA DE PASSAGEM PLUVIAL C/ TAMPA CEGA

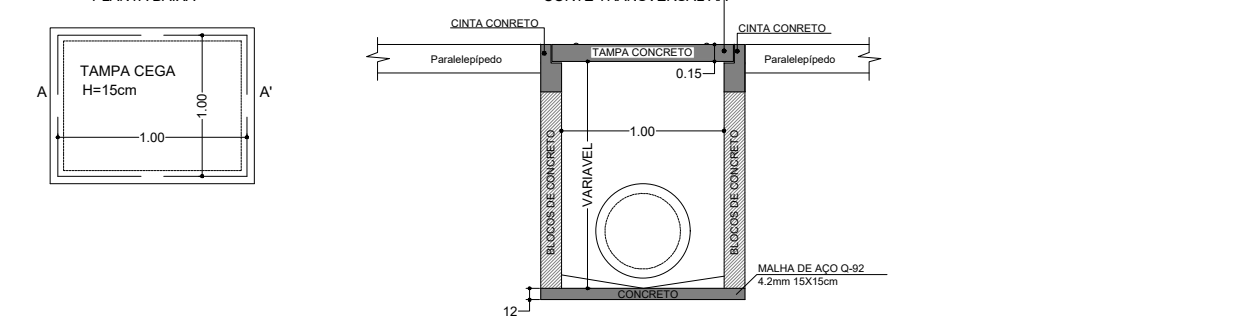

DETALHE FECHAMENTO DAS VALAS

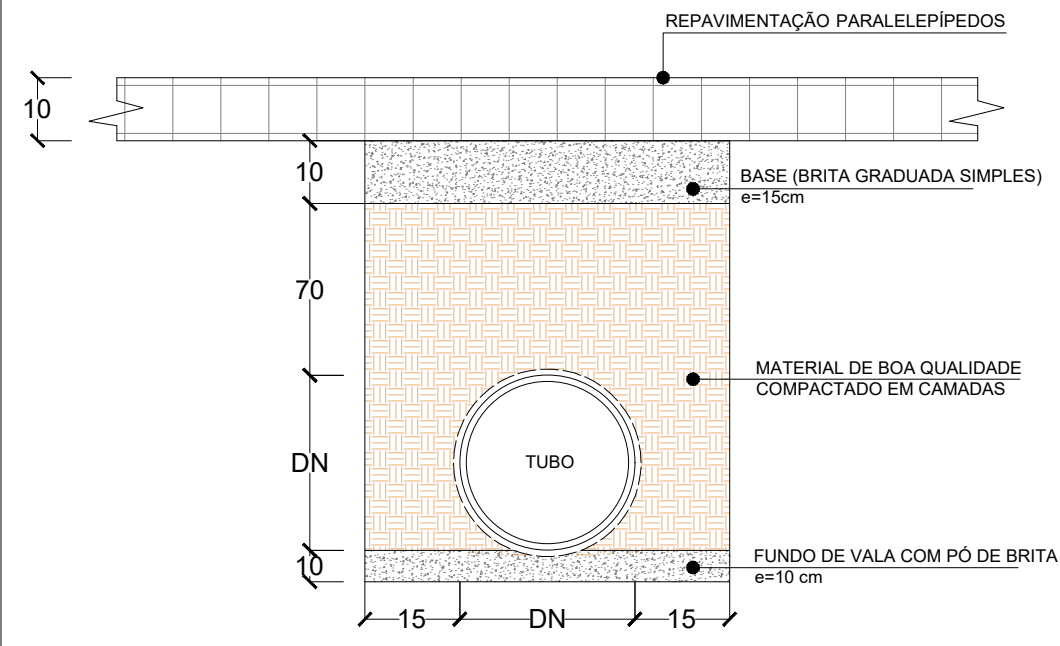

PREFEITURA MUNICIPAL DE VERANÓPOLIS
SECRETARIA DE INFRAESTRUTURA, URBANISMO E TRÂNSITO
ASSESSORIA TÉCNICA | ENGENHARIA | TOPOGRAFIA

EMPREENDIMENTO:
REFORMA E AMPLIAÇÃO - ESGOTO PLUVIAL - BAIRRO CENTRO E FEMAZA

ENDEREÇO:
AV. PINHEIRO MACHADO E RUA FLORES DA CUNHA

TÍTULO:
Planta de drenagem Pluvial

DATA: **MAIO/26** ESCALA: **1/750**

PRANCHA:
DREN-1/1

ARQUIVO:
M:\Infraestrutura\Engenharia\SECRETARIA_DE_OBRAS\Esgoto\Drenagem
2026\07 - Atly

RESPONSÁVEL TÉCNICO:
Documento assinado digitalmente
MATHEUS FOCHESSATTO
Data: 09/05/2026 14:38:59 -0300
Verifique em <https://validar.jf.gov.br>

SECRETARIA RESPONSÁVEL:
Assinado por:
Bruna Favero Pessin
08/07/2026 - 11:03
XQMKZUNYQSVYKZDGMHG

Bruna Barbieri Favero Pessin
Secretaria Municipal de Infraestrutura

Eng. Matheus Fochessatto
CREAIRS - 226856
Documento assinado digitalmente
GUSTAVO GASPARIN
Data: 09/05/2026 15:57:14 -0300
Verifique em <https://validar.jf.gov.br>

Eng. Gustavo Gasparin
CREAIRS - 237202