

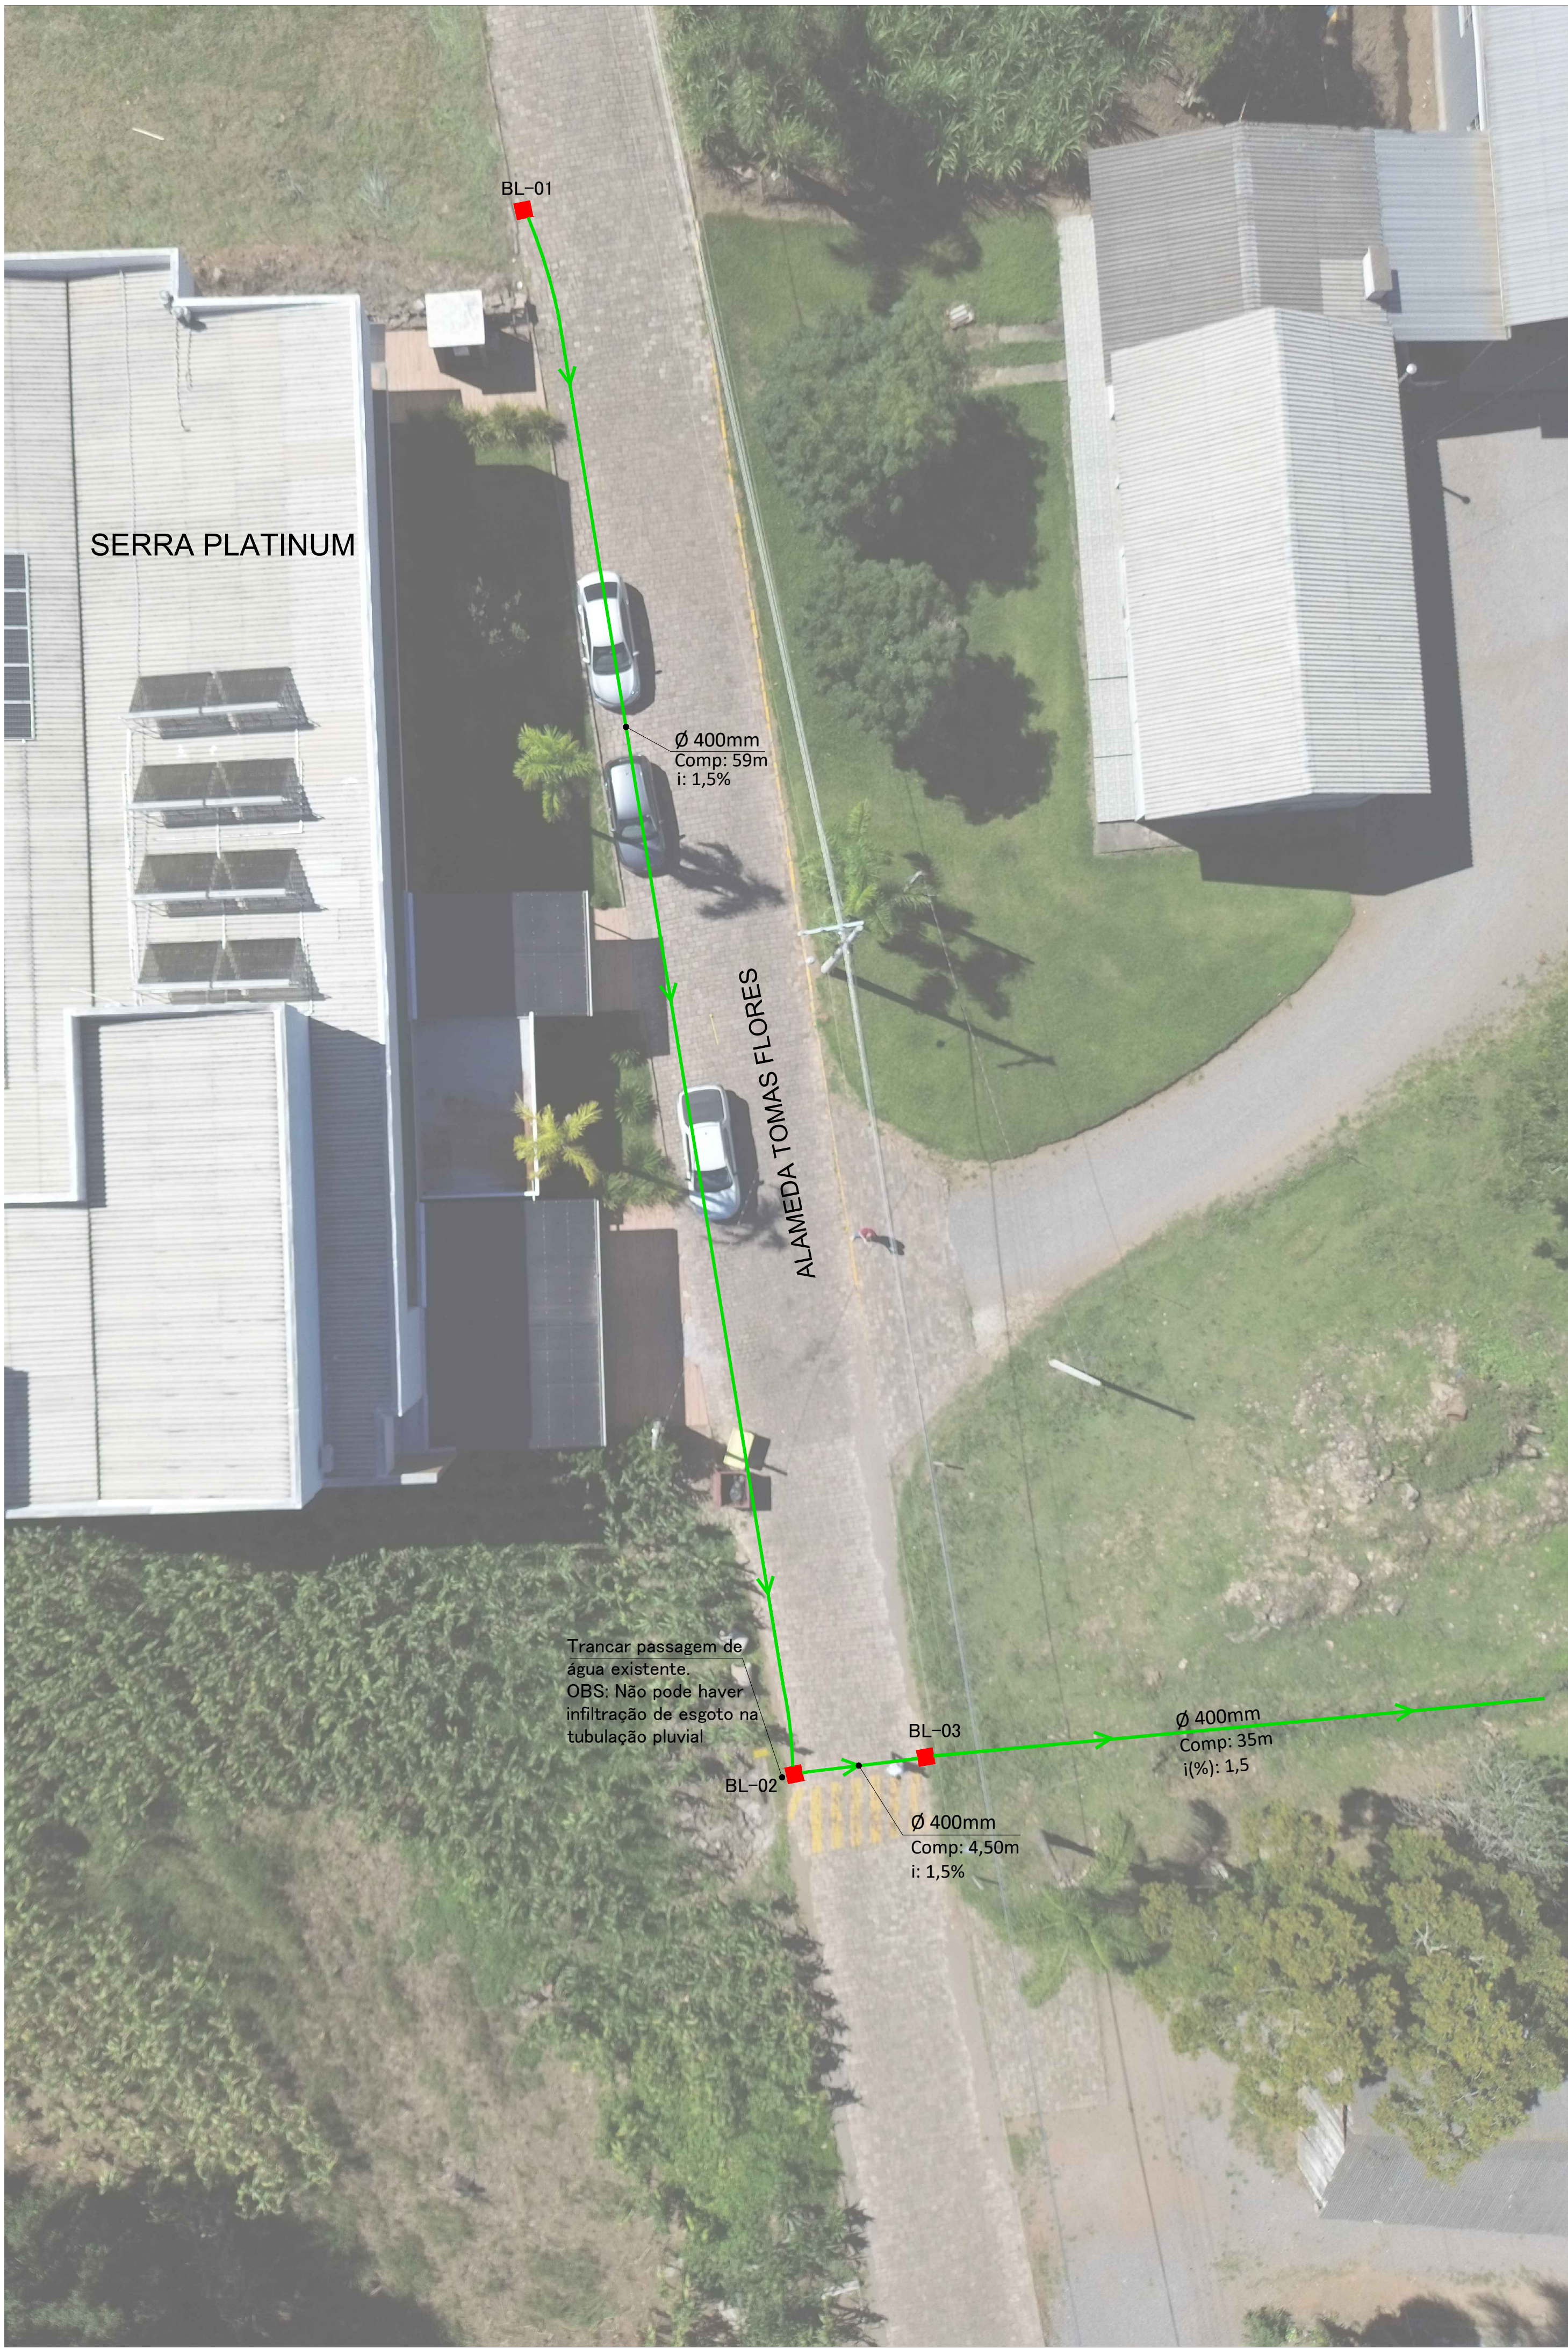


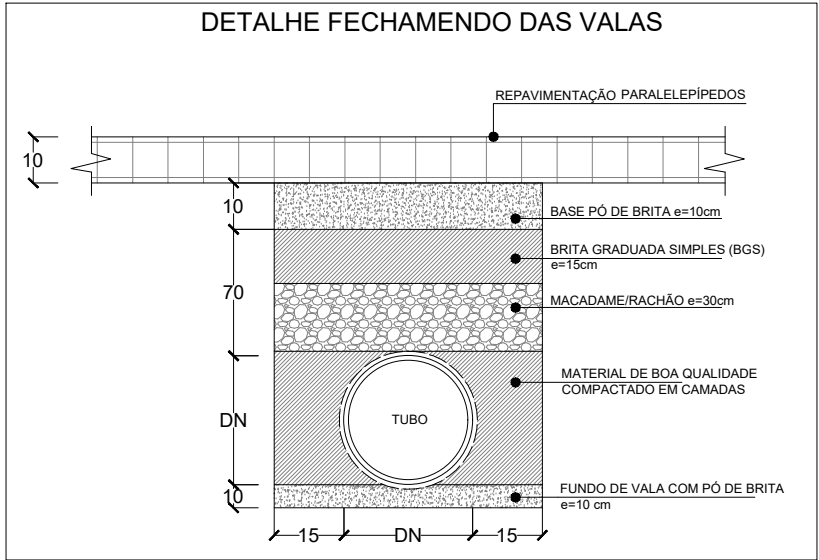

Legenda	
	Tubo de concreto Ø400mm (ponto-bolsa) (à construir)
	Boca de Lobo 80 x 80 x 100 cm (medidas internas) - (à construir)

- OBS 01: Inclinação mínima 1,5%
- OBS 02: Os tubos deverão ser assentados sobre pó de brita com 10cm e rejuntados com argamassa 1:3
- OBS 03: As bocas de lobo deverão ser executadas com bloco de concreto 14x19x39 preenchidos com concreto 20MPa e armados em todos os furos com aço CA-50 8,0mm

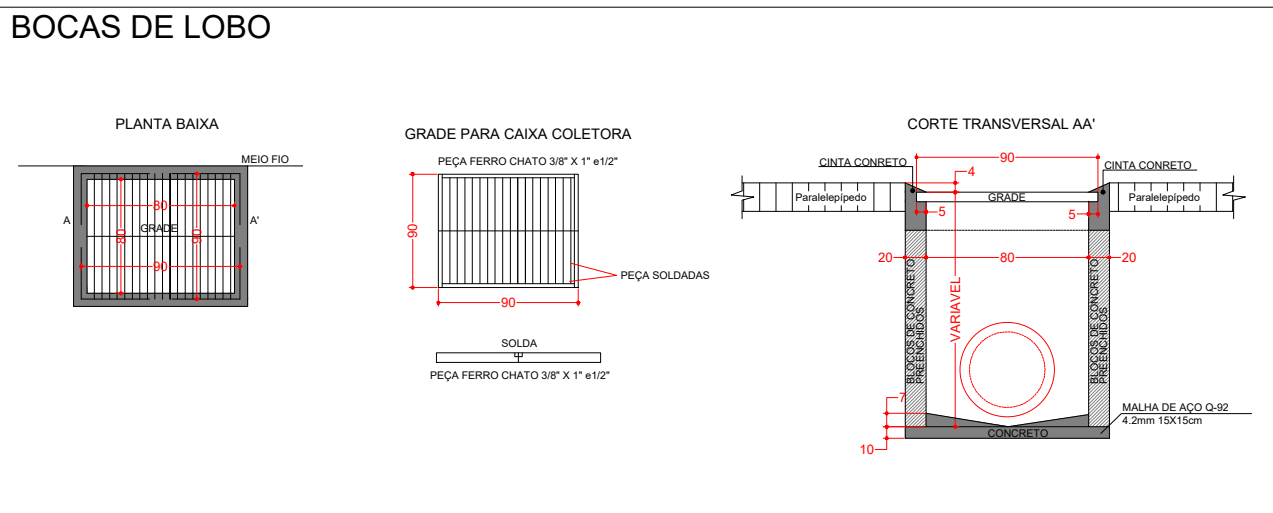

PREFEITURA MUNICIPAL DE VERANÓPOLIS SECRETARIA DE INFRAESTRUTURA, URBANISMO E TRÂNSITO ASSESSORIA TÉCNICA ENGENHARIA TOPOGRAFIA		
EMPREENDIMENTO: DRENAGEM PLUVIAL - MONTE BÉRICO		
ENDEREÇO: ALAMEDA TOMAS FLORES (SERRA PLATINUM) - MONTE BÉRICO - VERANÓPOLIS - RS		
TÍTULO: Planta de drenagem Pluvial	DATA: JUL/2026	ESCALA: 1/500
	PRANCHA: PLUVIAL-1/1	
ARQUIVO: M:\Infraestrutura\Engenharia\SECRETARIA_DE_OBRAS\Esgoto\Drenagem 2026\02 - Lar Idosos Serra Platinum	RESPONSÁVEL TÉCNICO: Assinado por: Genuir Frizon Data: 03/09/2025 11:03:17 -0500 Verifique em https://validar.jt.gov.br Genuir Frizon Secretário Municipal de Desenvolvimento Rural	
	 Documento assinado digitalmente MATHEUS FOCHESATTO Data: 03/09/2025 11:03:17 -0500 Verifique em https://validar.jt.gov.br Eng. Matheus Fochesatto CREA/RS - 228856	