


IMPLANTAÇÃO DA OBRA

Esc.: 1/500

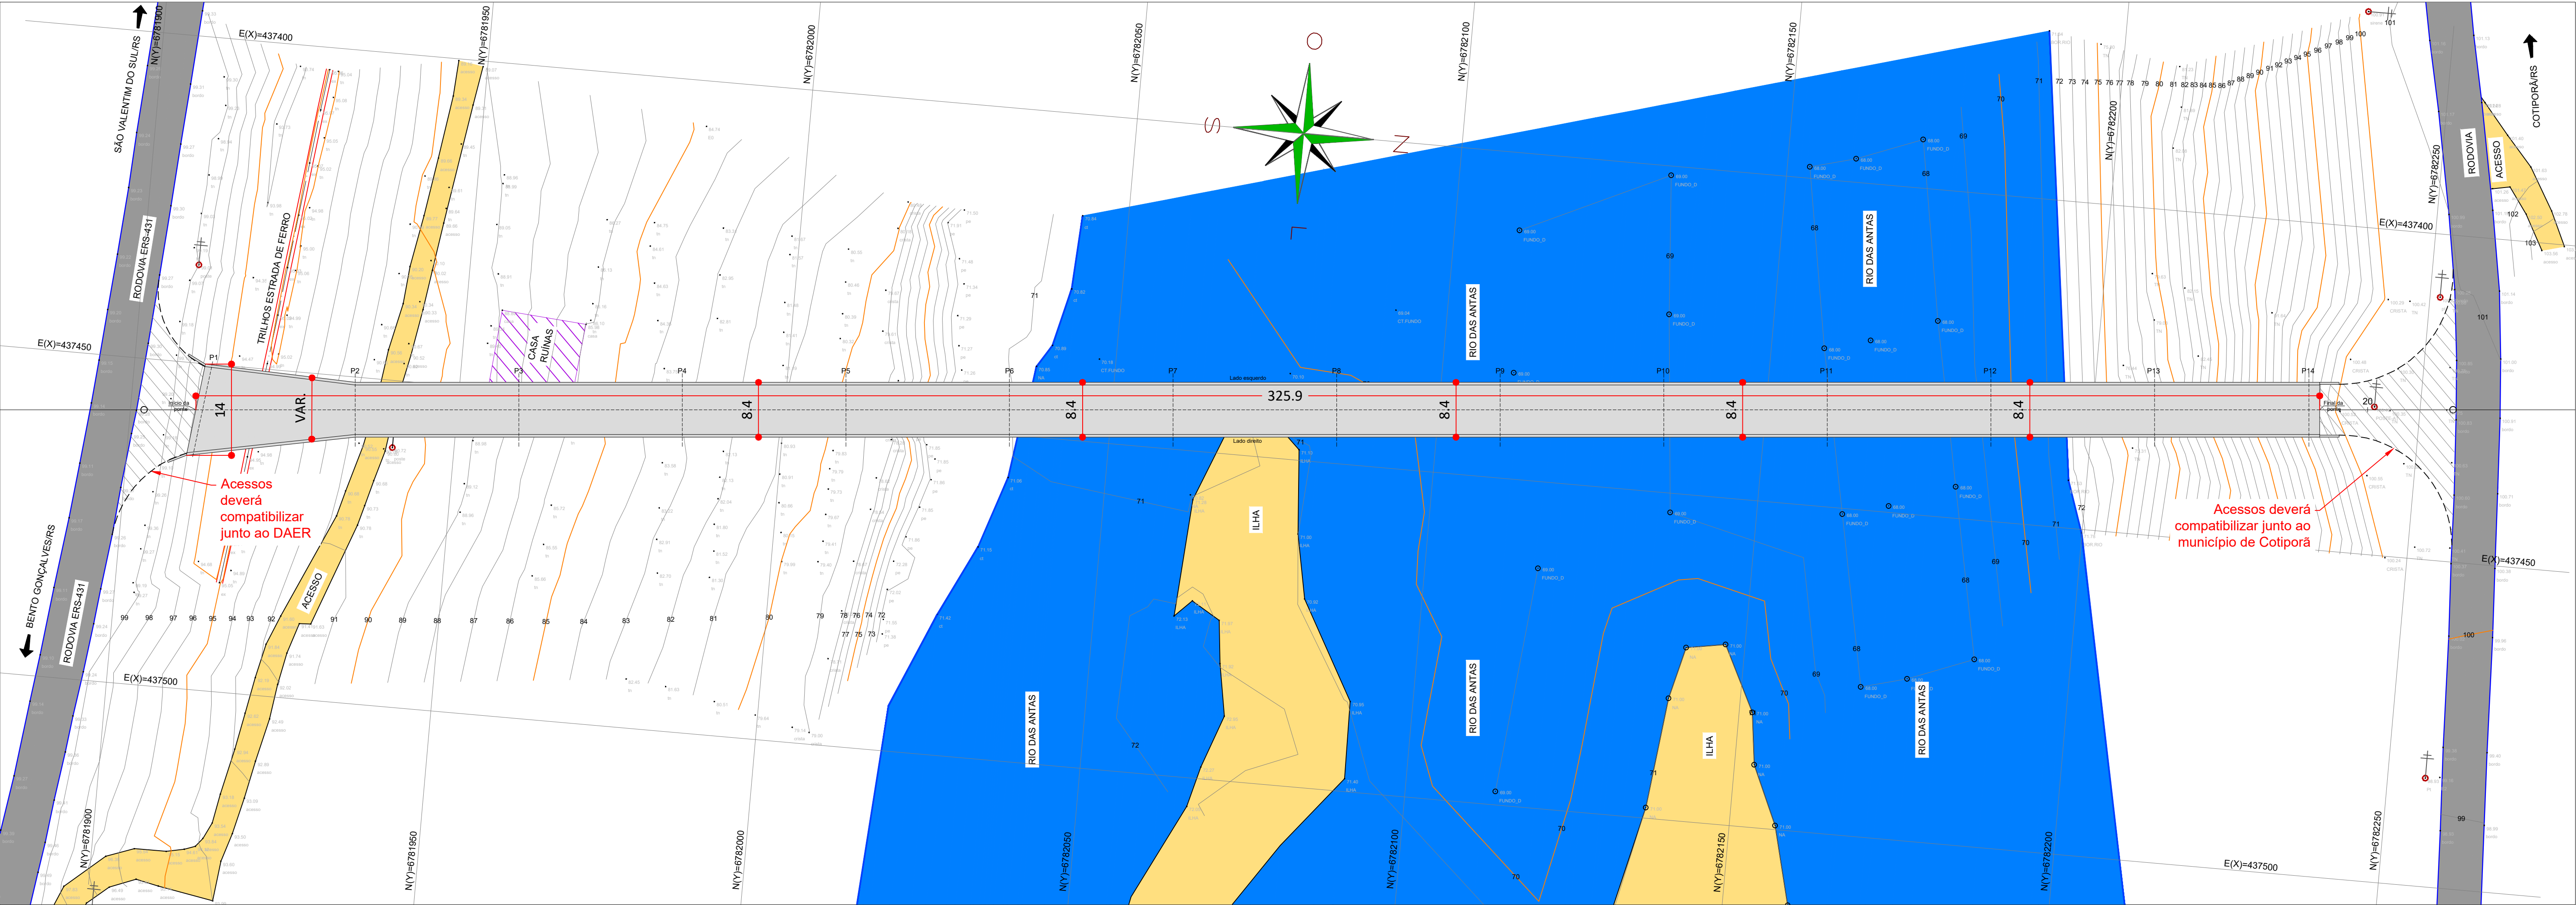

- LEGENDA
- PONTE
 - RIO
 - PAVIMENTO EM CBUQ
 - ACESSO NÃO PAVIMENTADO
 - BORDO DO ASFALTO
 - POSTE

Notas:

- SISTEMA DE COORDENADAS: PROJEÇÃO PLANA UNIVERSAL TRANSVERSA DE MERCATOR (UTM) - ZONA 22S - SISTEMA GEODÉSICO: SIRGAS 2000;
- ALTIMETRIA: TODAS AS ELEVÇÕES TOPOGRÁFICAS ESTÃO REFERENCIADAS AO INSTITUTO BRASILEIRO DE GEOGRAFIA E ESTATÍSTICA (IBGE);
- MEDIDAS E COTAS EM METROS, EXCETO ONDE INDICADO;
- COTA DE INUNDAÇÃO MÁXIMA OBSERVADA = 94,505 metros

RESPONSÁVEL TÉCNICO: ANDERSON JOAO Assinado de forma digital por ANDERSON JOAO POLTRONIERI:010 00016102 2026.08.29 15:28:05 -03'00'

PROPRIETÁRIO: Cotiporã/RS Proprietário CNPJ: 90.898.487/0001-64

OBRA: Ponte na RS431, no município de Cotiporã/RS

PROJETO: Projeto Básico da Ponte sobre o Rio das Antas

ENDEREÇO: Ponte localizada sobre o Rio das Antas, entre Bento Gonçalves e Cotiporã/RS

CONTEÚDO: Implantação

DESENHO: LAUDAR - 2026 - COTIPORÃ PAIS: Básico ESCALA: Indicada DATA: 08/2026 REVISÃO: 000

FOLHA: 01

LAUDAR

Direitos Autorais reservados a Anderson Poltronieri Sob abrigo / conforme Art. 184, da lei Nº 5.888 do Código Penal.