


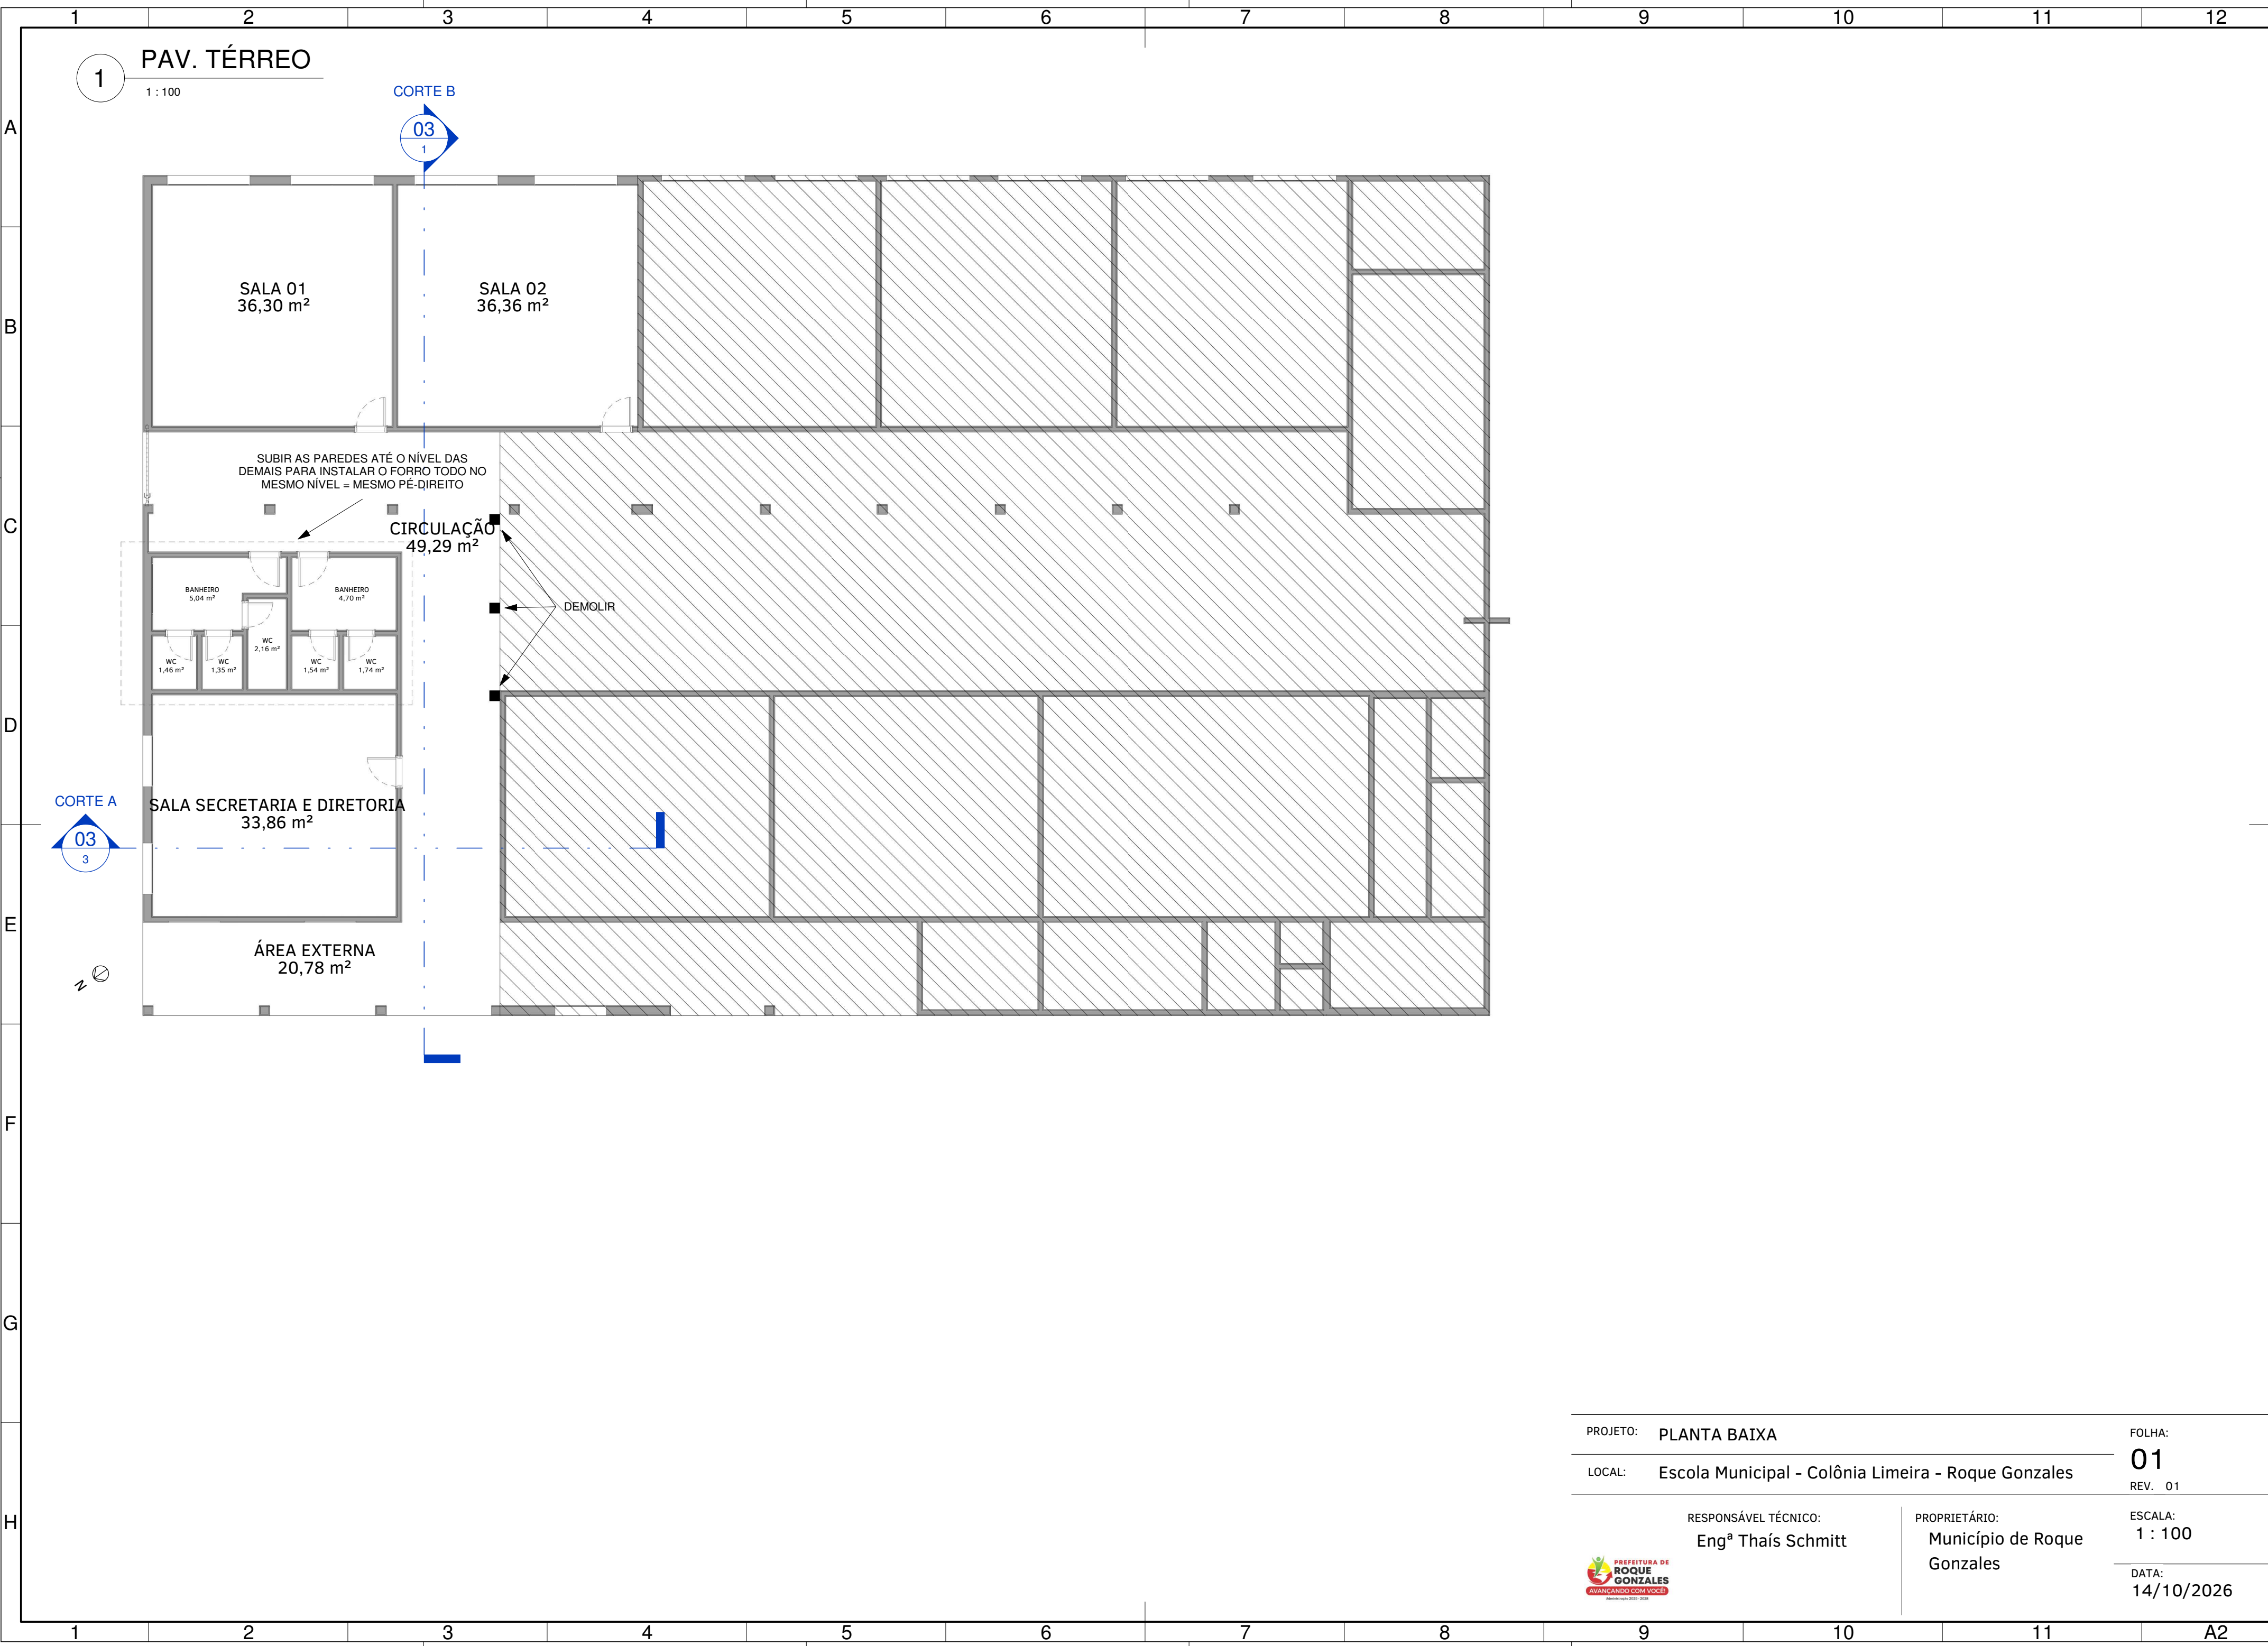

PROJETO:	PLANTA BAIXA	FOLHA:	01
LOCAL:	Escola Municipal - Colônia Limeira - Roque Gonzales	REV.	01
RESPONSÁVEL TÉCNICO:	Engª Thaís Schmitt	PROPRIETÁRIO:	Município de Roque Gonzales
		ESCALA:	1 : 100
		DATA:	14/10/2026