



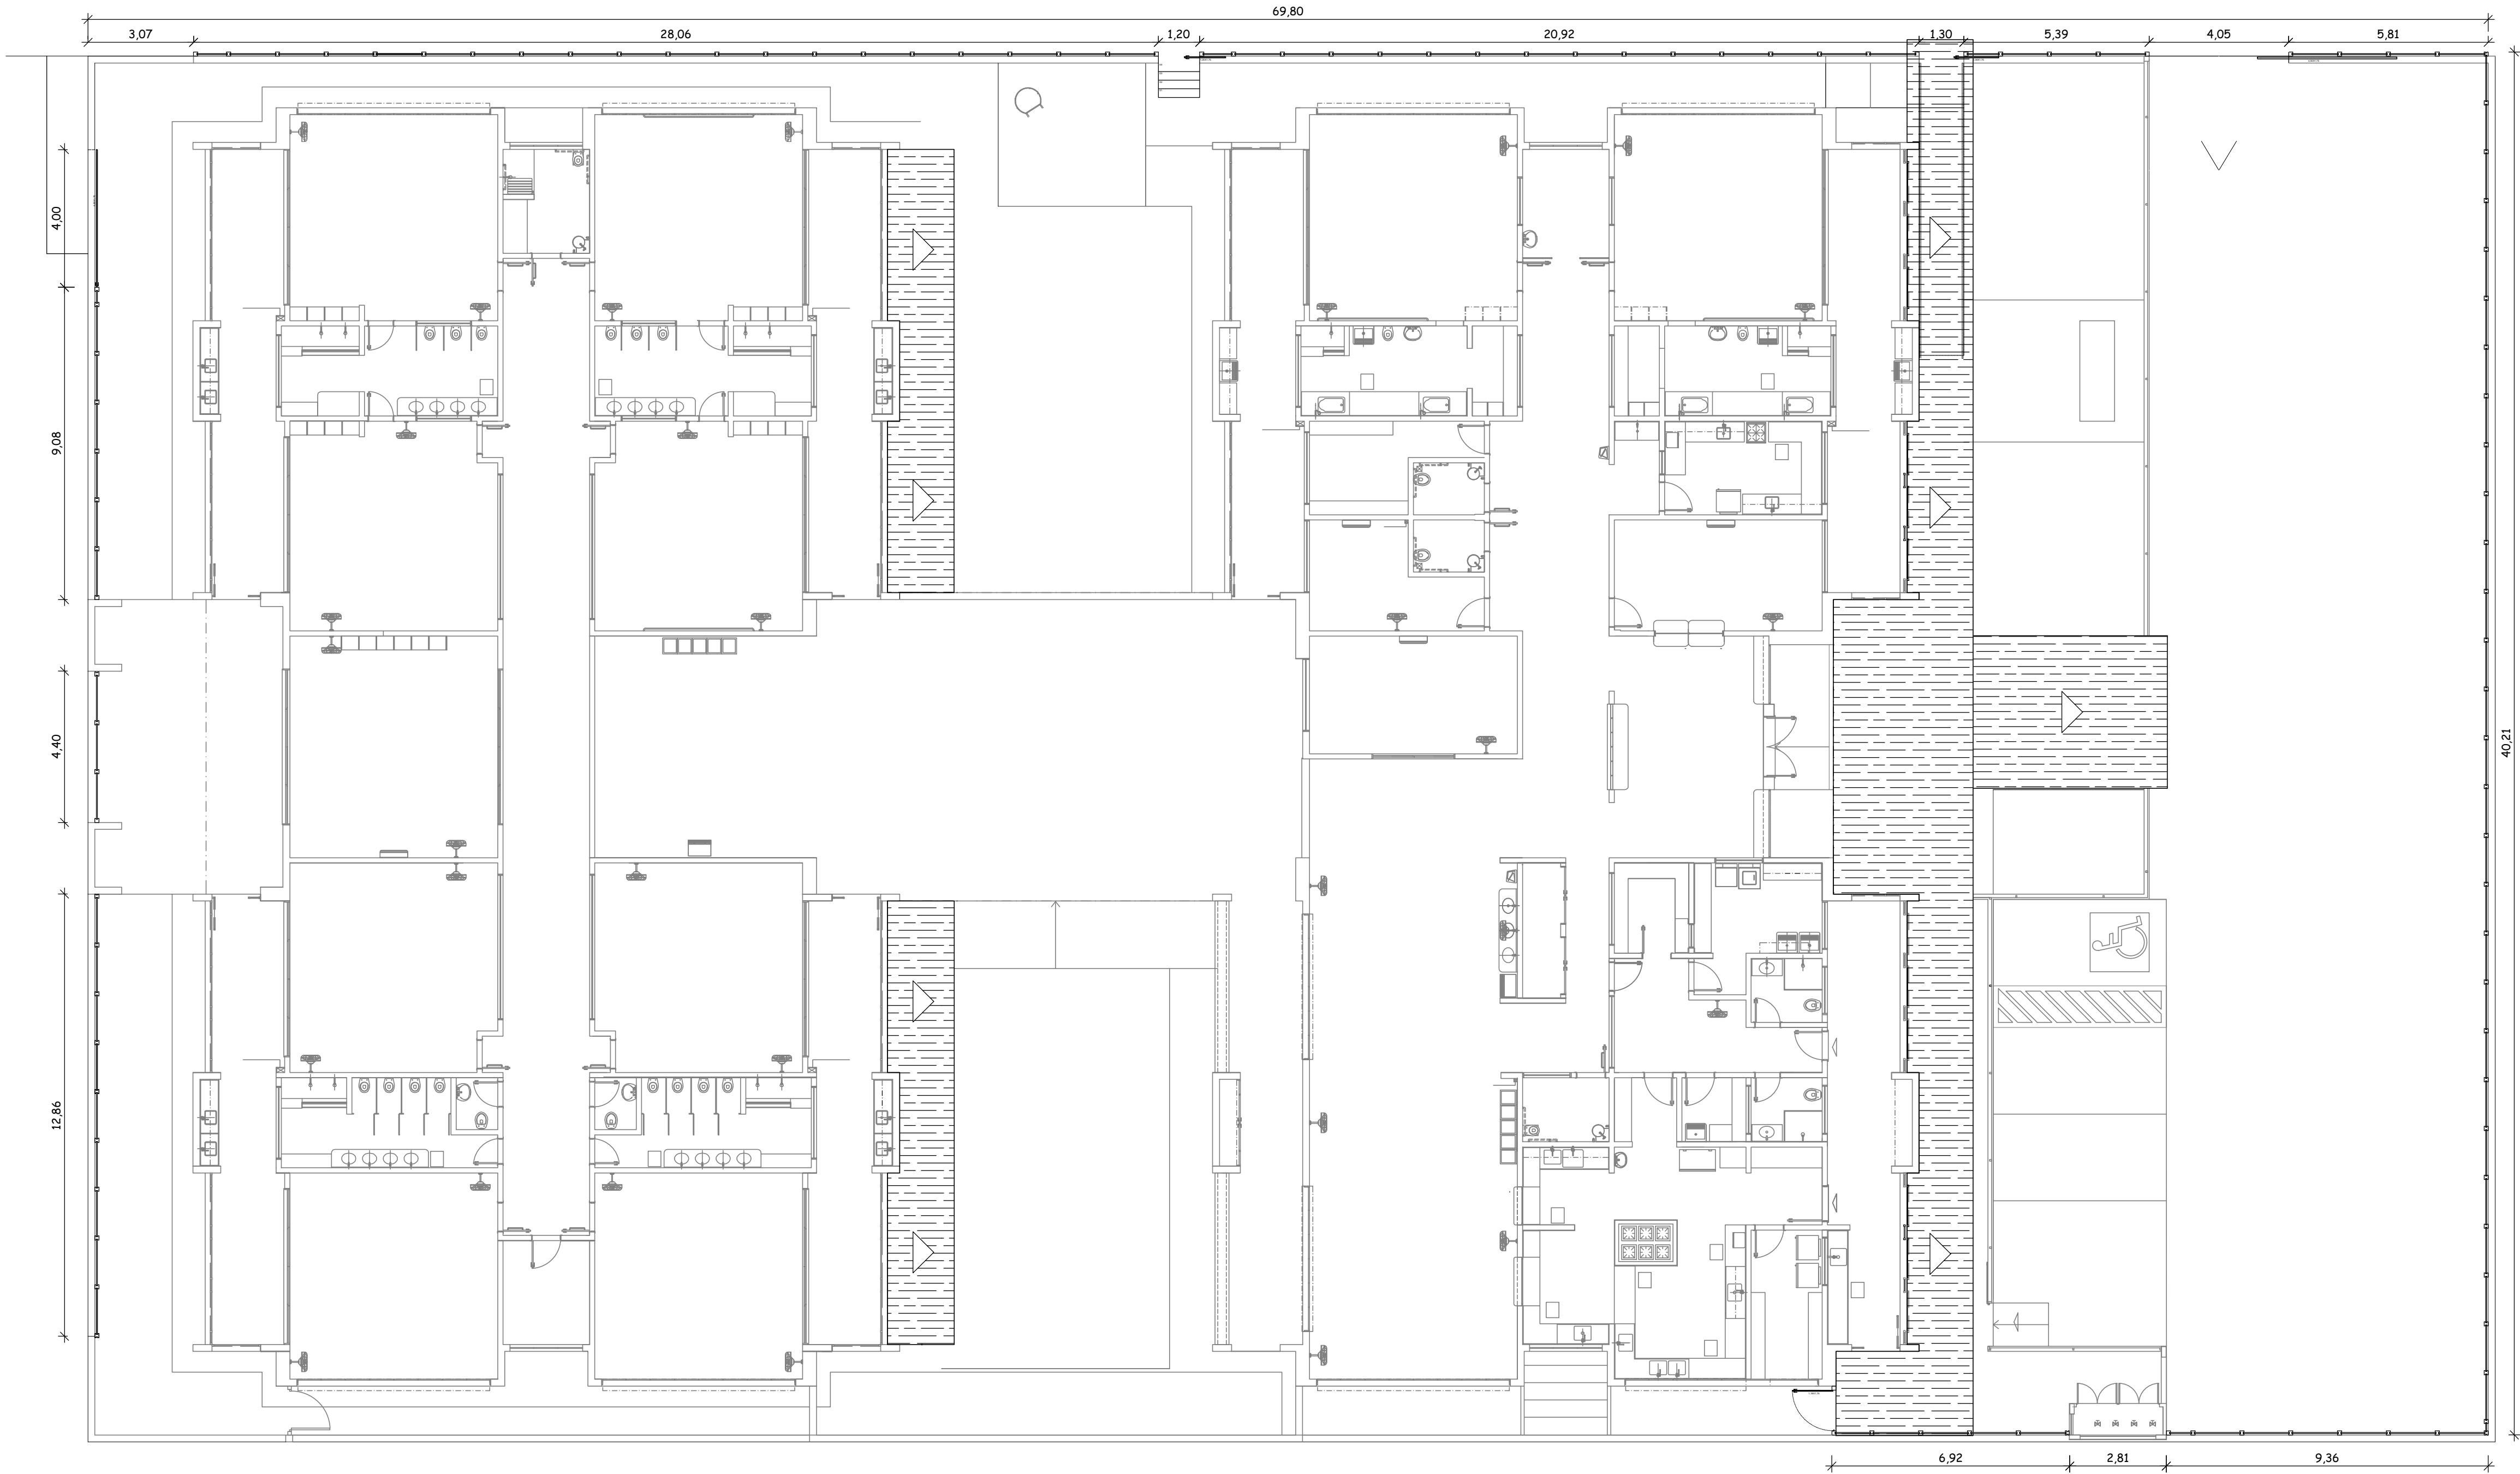

IMPLANTAÇÃO
ESC.: 1/120

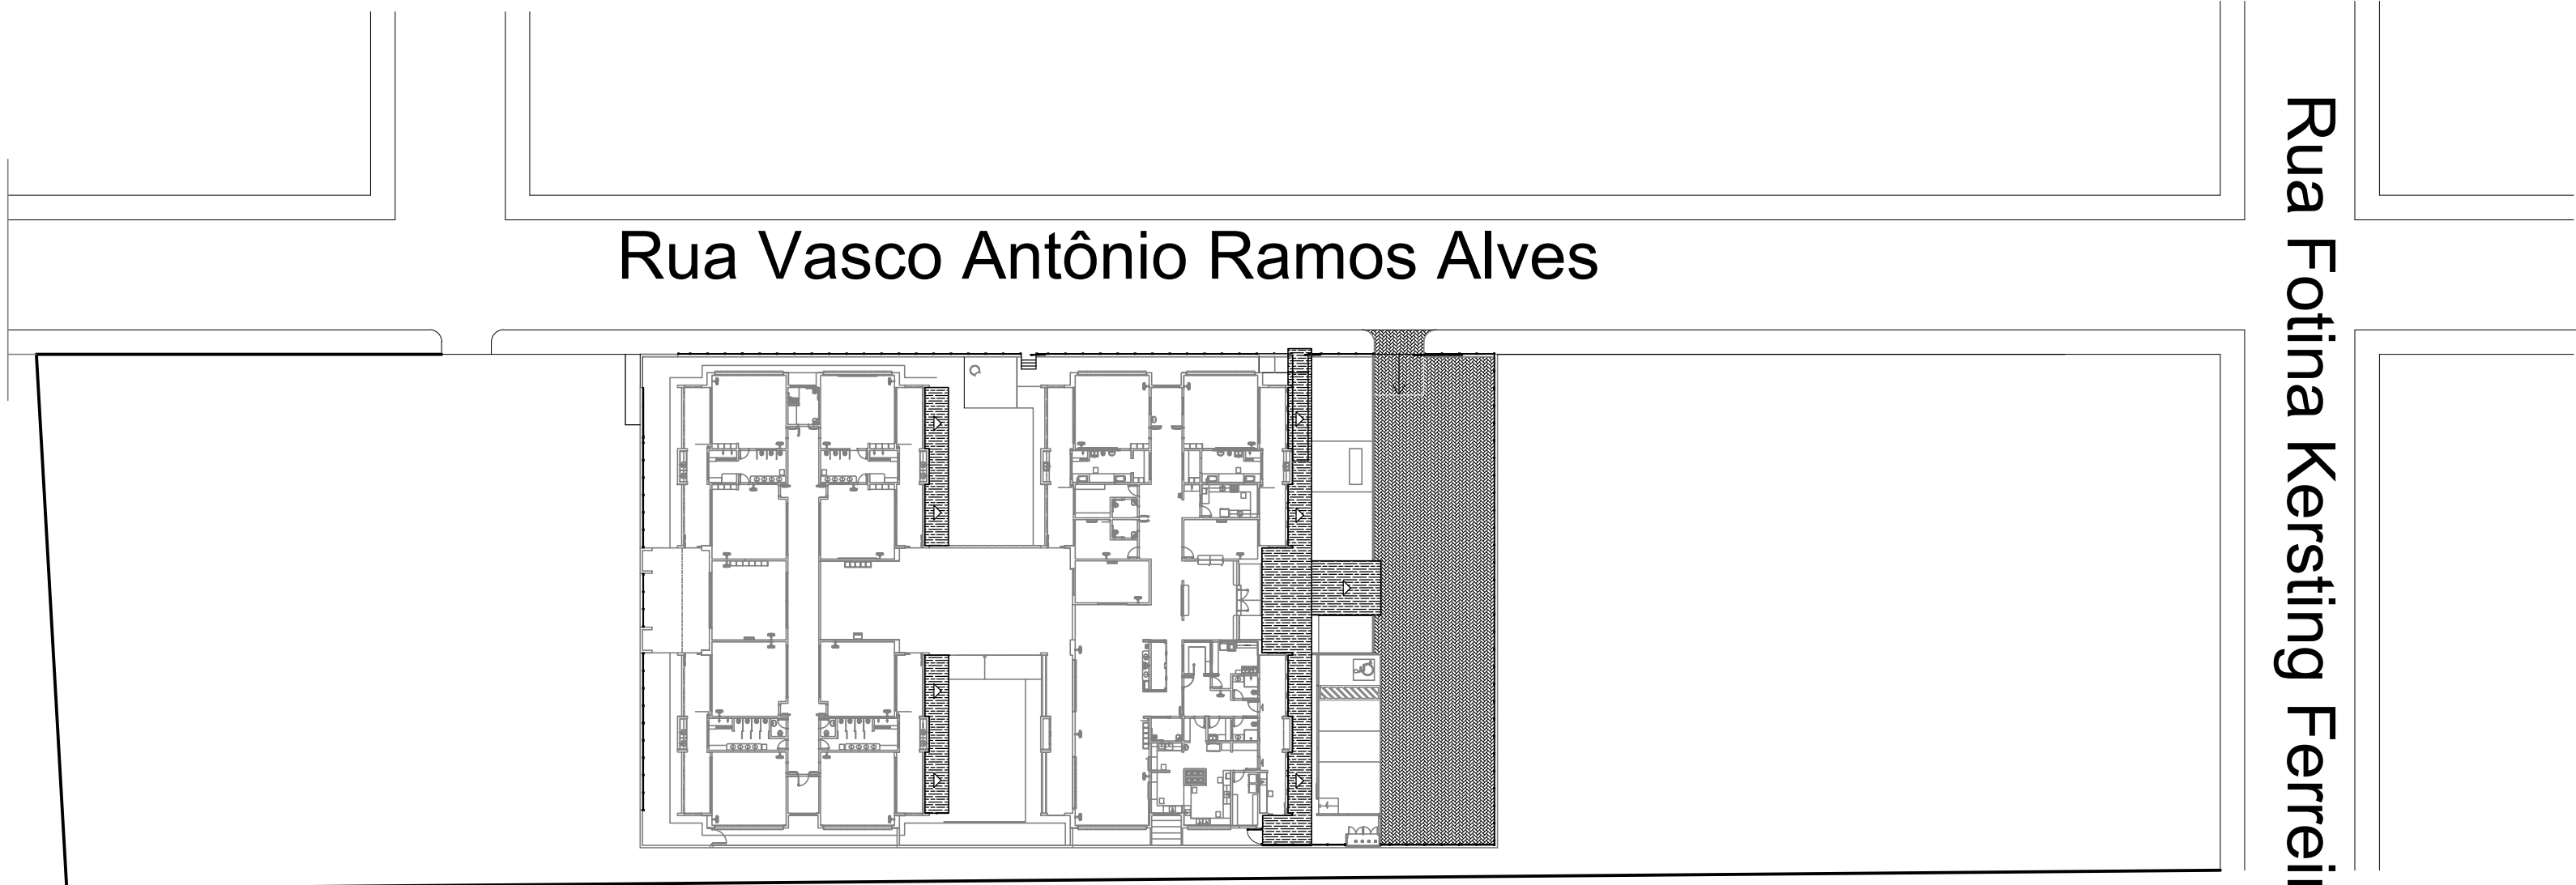

SITUAÇÃO/LOCALIZAÇÃO
ESC.: 1/500

TAM A1 - 841 x 594mm



Assinado digitalmente por GILBERTO PRADELLA. Verifique a autenticidade em verificador.betha.cloud e insira o código LG9-2P5-44P-V91.

				PREFEITURA MUNICIPAL DE SÃO JERÔNIMO	
PROJETO/OBRA		PROJETO DE MELHORIAS NA ESCOLA NELSON MARCHEZAN		DATA	
RESP. TÉCNICO PROJETO/FISCAL OBRA		GESTOR RESPONSÁVEL		ESCALA	
GILBERTO PRADELLA CAU RS A 14344-8		MARIA NAZARÉ DIAS DORNELLES SECRETÁRIA MUNICIPAL DE EDUCAÇÃO		INDICADA	
DESCRIÇÃO		PROJETO ARQUITETÔNICO		PRANCHAS	
Rua Vasco Antônio Ramos Alves nº 200, Bairro Fátima, São Jerônimo RS		IMPLANTAÇÃO - SITUAÇÃO/LOCALIZAÇÃO		01/02	
DESENHO		GILBERTO		ÁREA	
				000,00M²	

Assinantes



GILBERTO PRADELLA

Assinou em 26/08/2026 às 08:55:57 com o certificado avançado da Betha Sistemas e possui a identidade verificada com o CPF *****.839.000-****.

Eu, GILBERTO PRADELLA, estou ciente das normas descritas na Lei nº 14.063/2020, no que se refere aos tipos de assinaturas consideradas como válidas para a prática de atos e interações pelos Entes Públicos.

Veracidade do documento



Documento assinado digitalmente.

Verifique a veracidade utilizando o QR Code ao lado ou acesse o site **verificador.betha.cloud** e insira o código abaixo:

LG9-2P5-44P-V91