


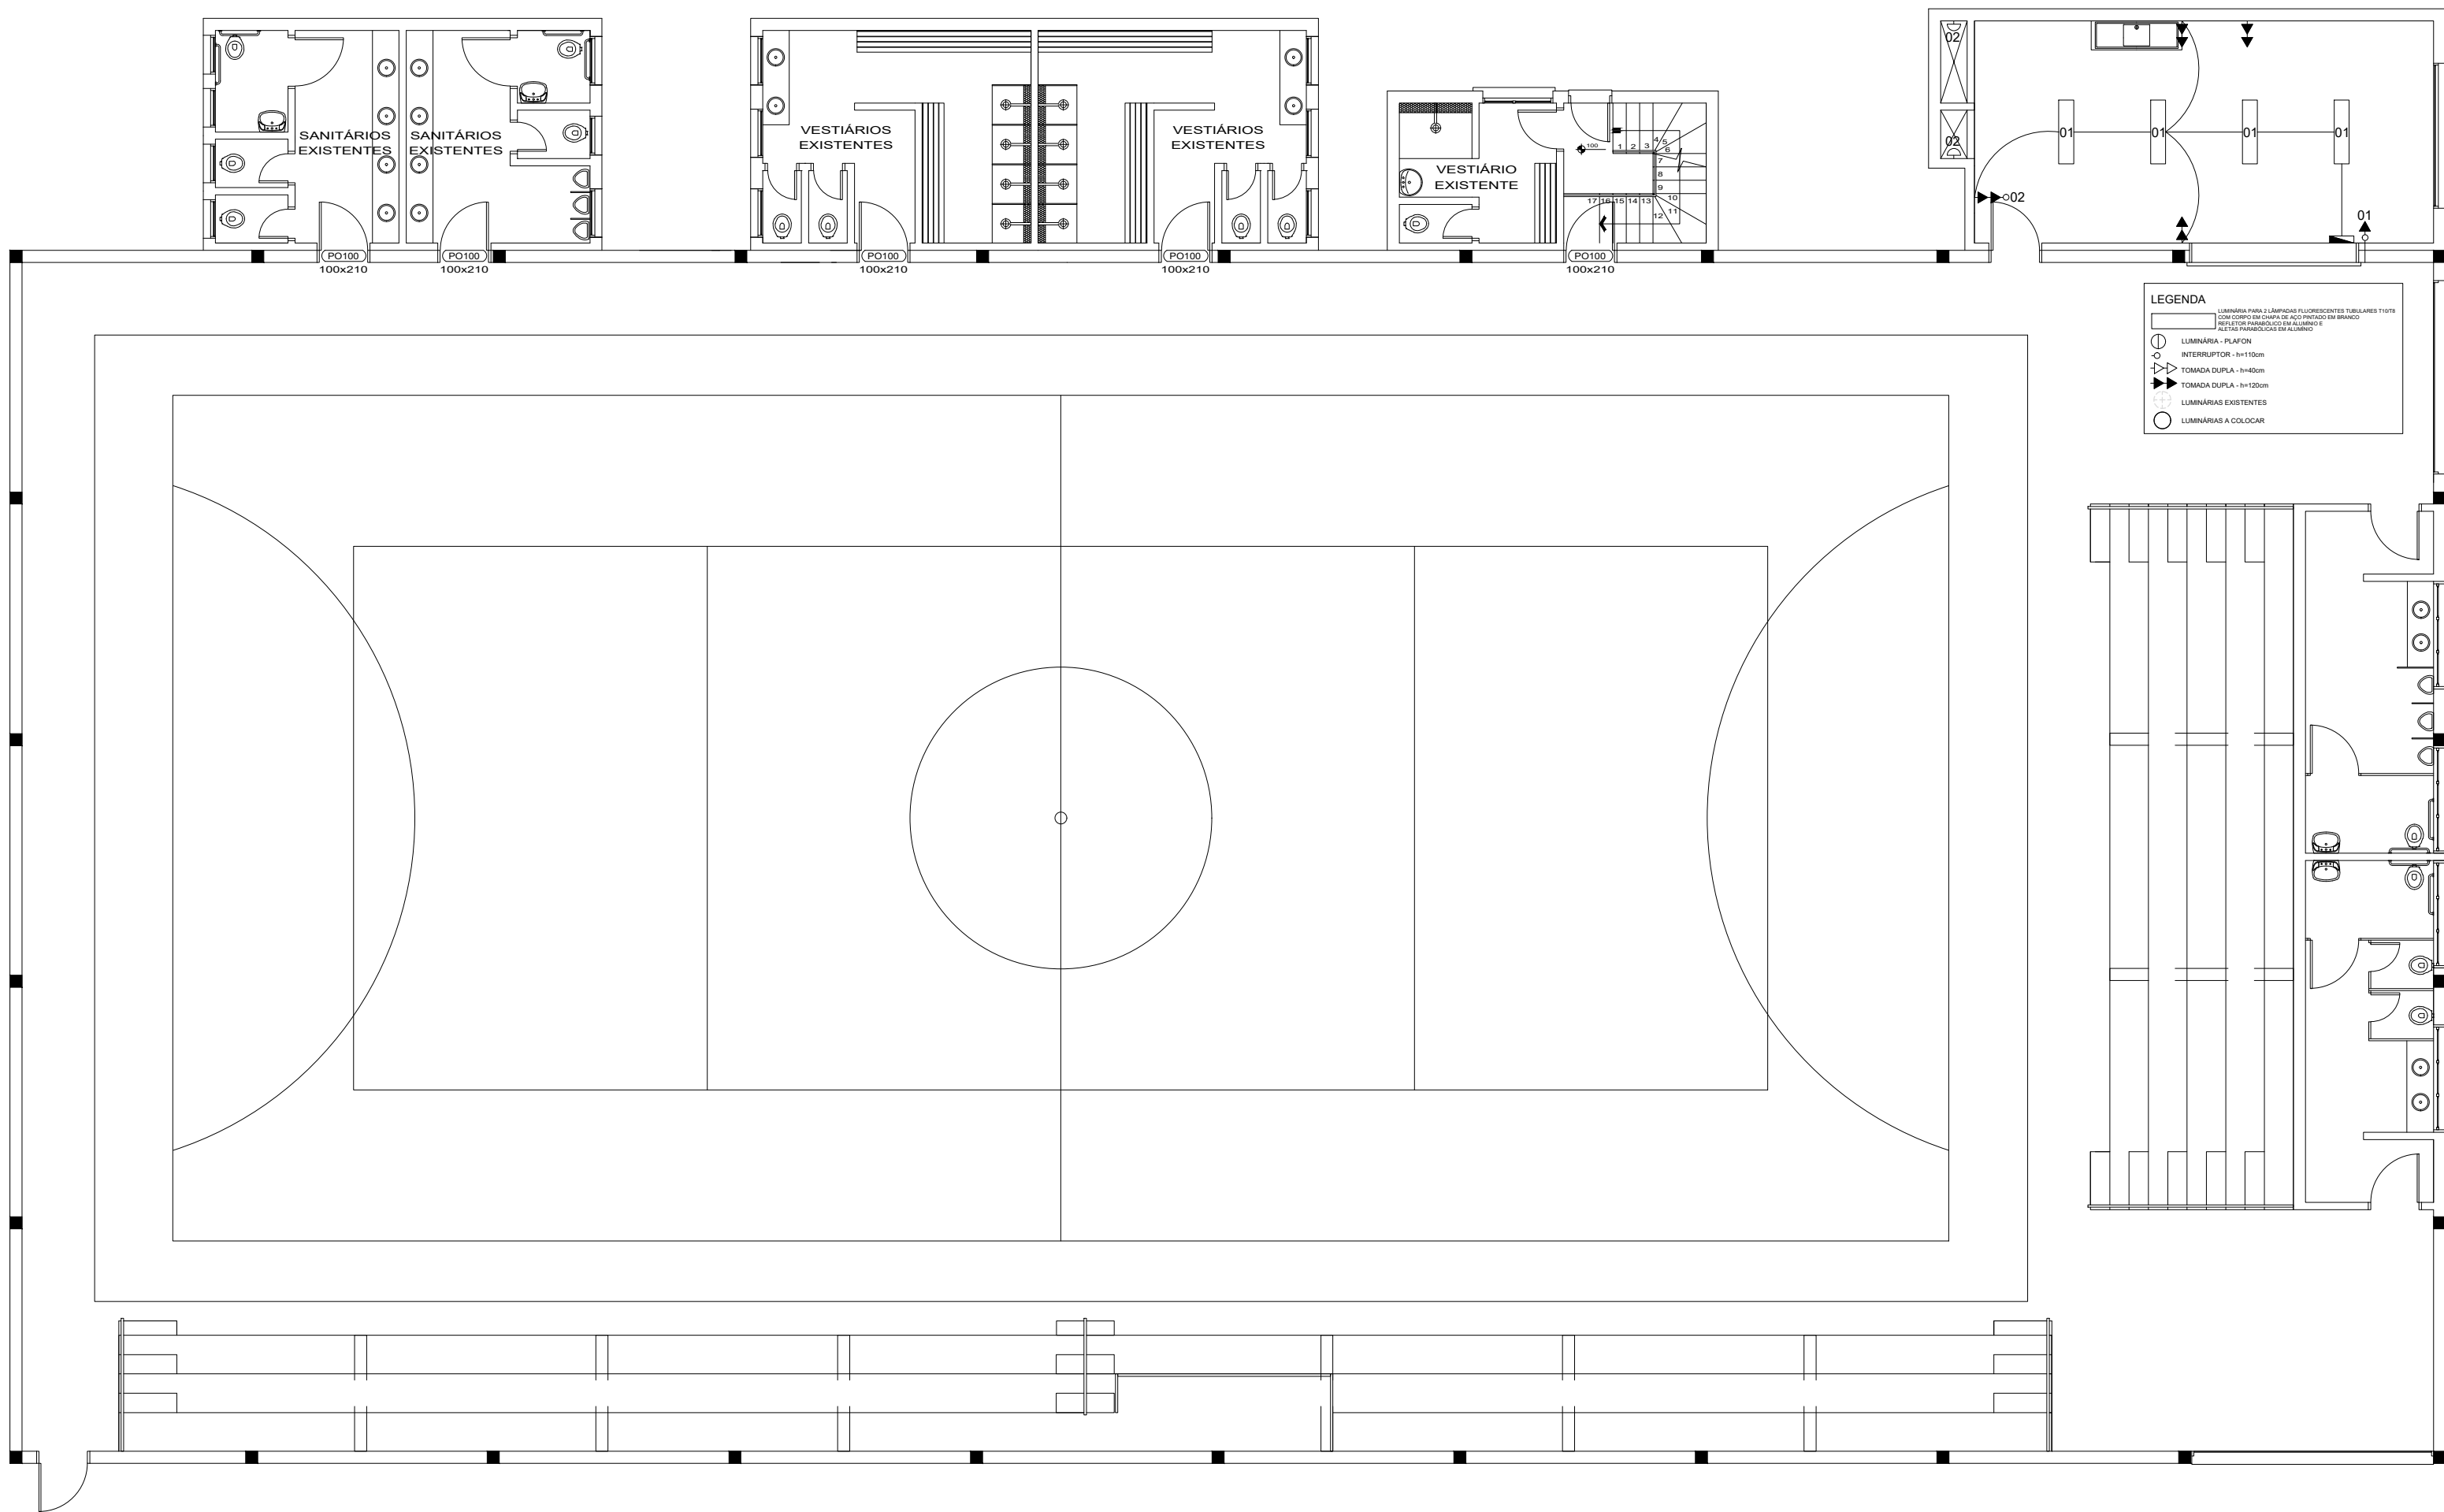

LEGENDA


○ LUMINÁRIA - PLAFON




— LUMINÁRIA EXISTENTE


○ LUMINÁRIA A COLOCAR



Assinado digitalmente por:  
ANA PAULA TORMEN  
\*\*\*.400.080-\*\*  
28/09/2026 08:45:07 -03:00



Assinado digitalmente por:  
PABLO CANDIDO CORREA  
\*\*\*.420.410-\*\*  
28/09/2026 08:47:10 -03:00

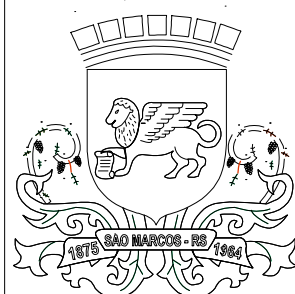

## PREFEITURA MUNICIPAL DE SÃO MARCOS

### NÚCLEO DE ENGENHARIA

Eng. Anítria Gabriela Peccin Marcon  
Eng. Pablo Candido Corrêa  
Arq. Ramona Romio  
Eng. Rodrigo Giotti

Engenheira Civil - Crea/RS 174.673  
Engenheiro Civil - Crea/RS 219.898  
Arquiteto e Urbanista - CAU A42.350-5  
Engenheiro Civil - Crea/RS 226.963

|                                                                       |          |            |                             |         |          |
|-----------------------------------------------------------------------|----------|------------|-----------------------------|---------|----------|
| RESPONSÁVEL TÉCNICO PROJETISTA :                                      |          |            |                             |         |          |
| PABLO CANDIDO CORRÊA E ANA PAULA TORMEN                               |          |            |                             |         |          |
| OBRA :                                                                |          |            |                             |         |          |
| REFORMA E AMPLIAÇÃO NO PAVILHÃO DE ESPORTES MANOEL RAMOS DE CASTILHOS |          |            |                             |         |          |
| PROPRIETÁRIO :                                                        |          |            |                             |         |          |
| SECRETARIA DA CULTURA, DESPORTO E TURISMO                             |          |            |                             |         |          |
| LOCALIZAÇÃO :                                                         |          |            |                             |         |          |
| RUA PROFESSOR FRANCISCO STAWINSKI, 476                                |          |            |                             |         |          |
| DISTRITO:                                                             | ZONA:    | QUADRA:    | LOTE:                       | T.O.:   | I.A.:    |
| 01                                                                    | 01       | 103        | 444                         |         |          |
| PROJETOS:                                                             |          |            |                             |         |          |
| PROJETO ELÉTRICO                                                      |          |            |                             |         |          |
| ESCALAS:                                                              | DESENHO: | DATA:      | ÁREA:                       | VERSÃO: | PRANCHA: |
| INDICADAS                                                             | ANA      | 06/08/2026 | 107,71 m²                   | 01      | 03       |
| ASSINATURA RESPONSÁVEL TÉCNICO:                                       |          |            | ASSINATURA DO PROPRIETÁRIO: |         |          |
|                                                                       |          |            |                             |         |          |

05

Projeto Elétrico  
Esc. 1/100